

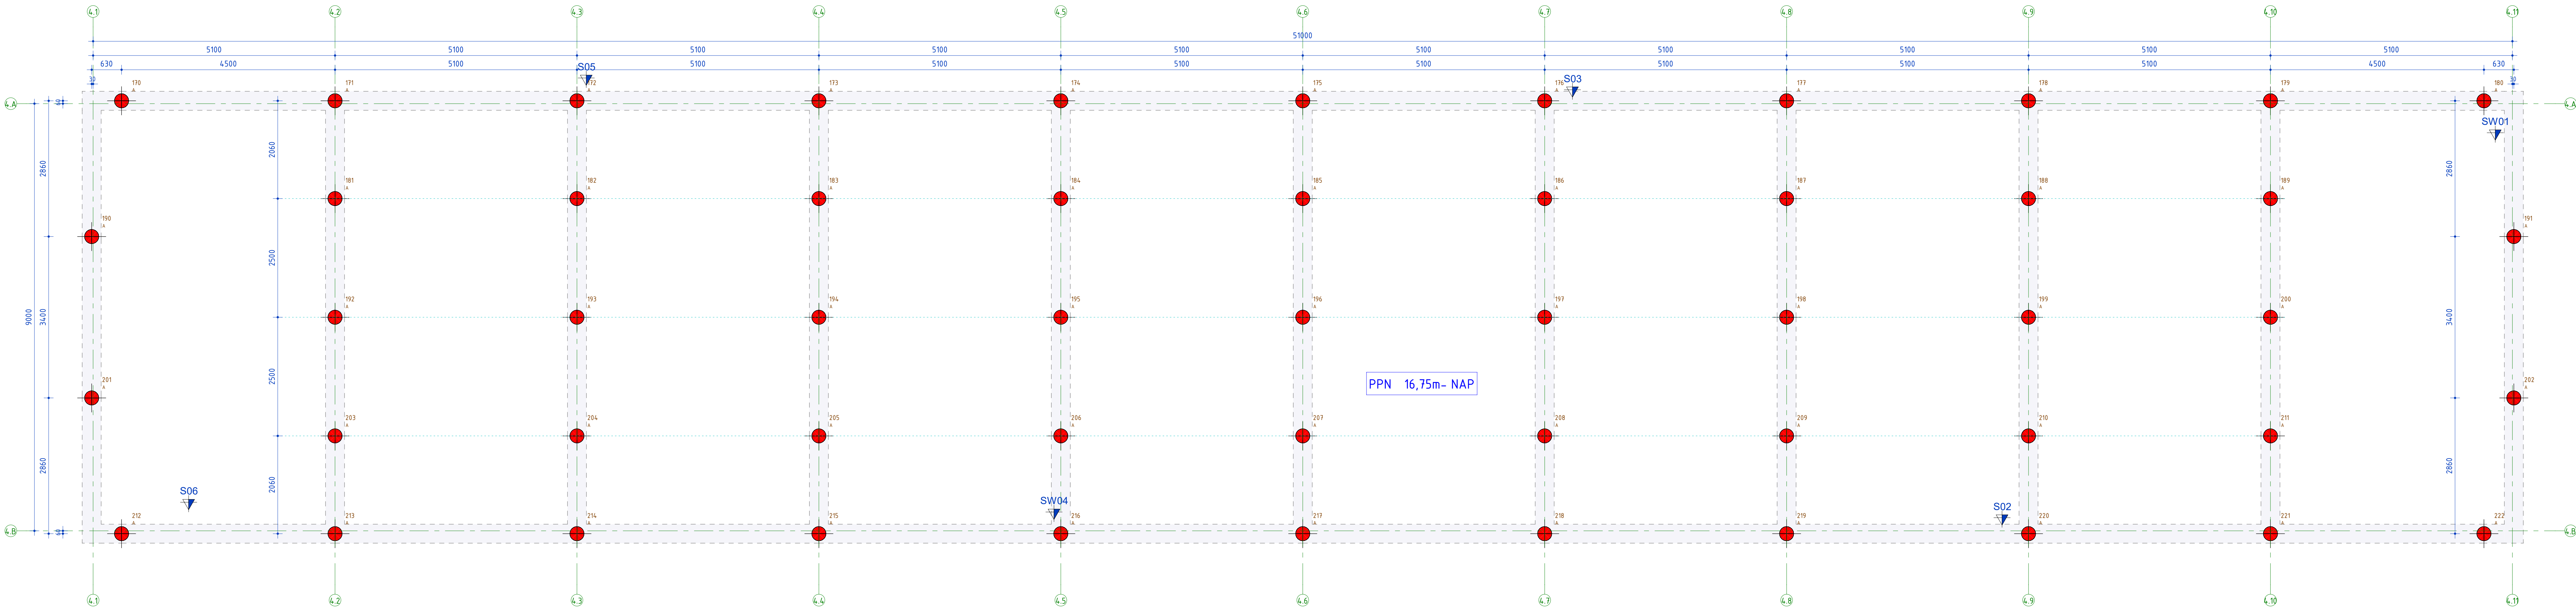


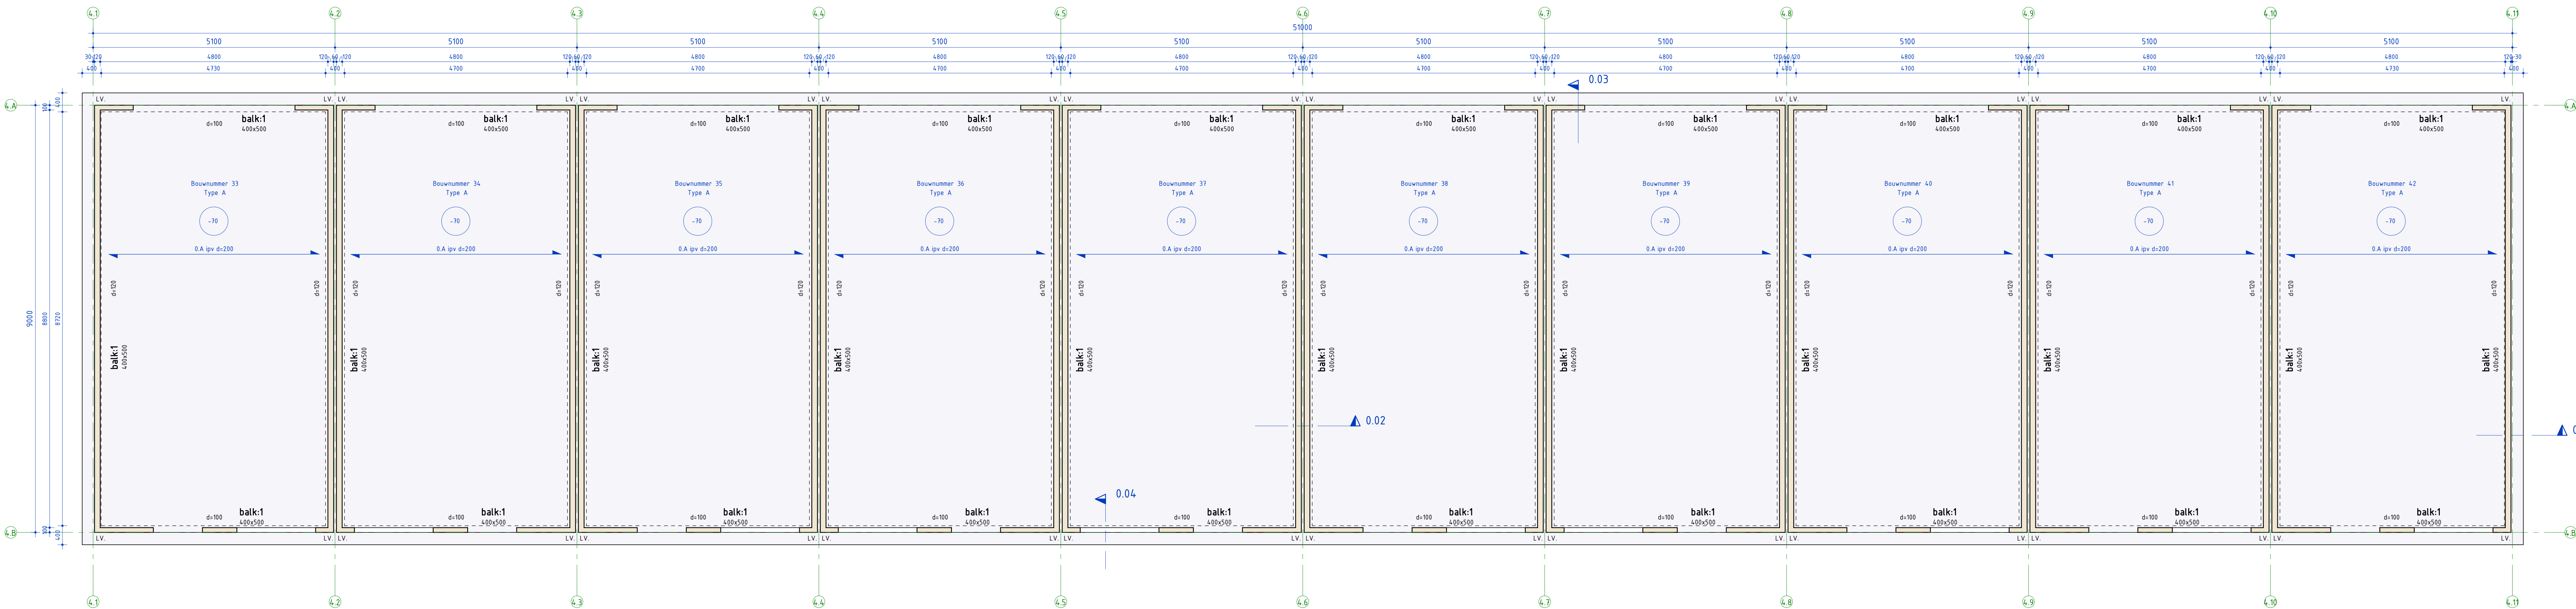


Palenplan

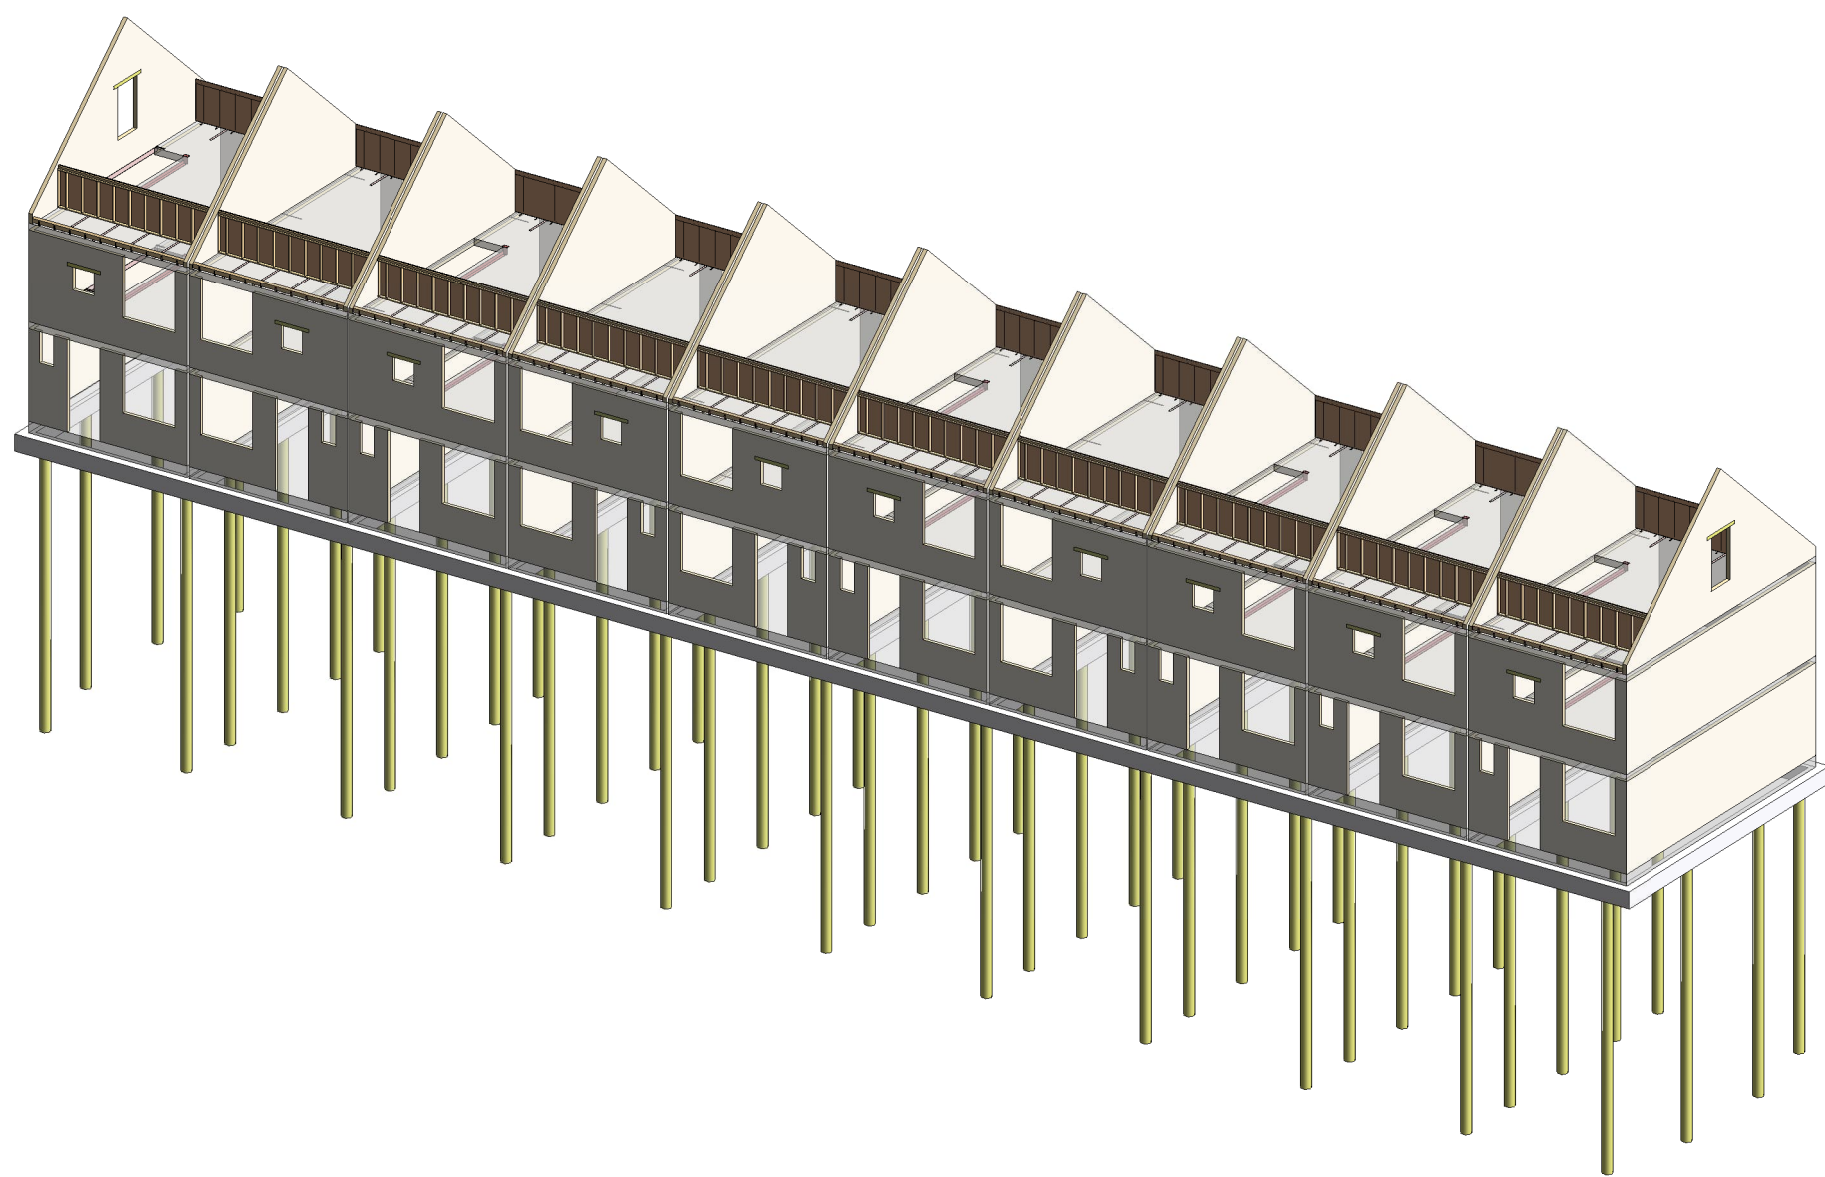

Fundering/begane grondvloer - Blok 4

Boorpaalrenvooi Peil = 1.0 m + NAP									
Afmeting	Symbol	Stalklength	Aantal	Afmeting	Code	Afmeting	Code	Afmeting	Code
9.000	●	140	140	140	A	-10.10	140	140	A
9.000	●	111	111	111	A	-10.10	111	111	A
9.000	●	53	140	140	A	-10.10	140	140	A
Totaal 222									

Let op! Boorpaalrenvooi geldt voor blok 1 t/m 4

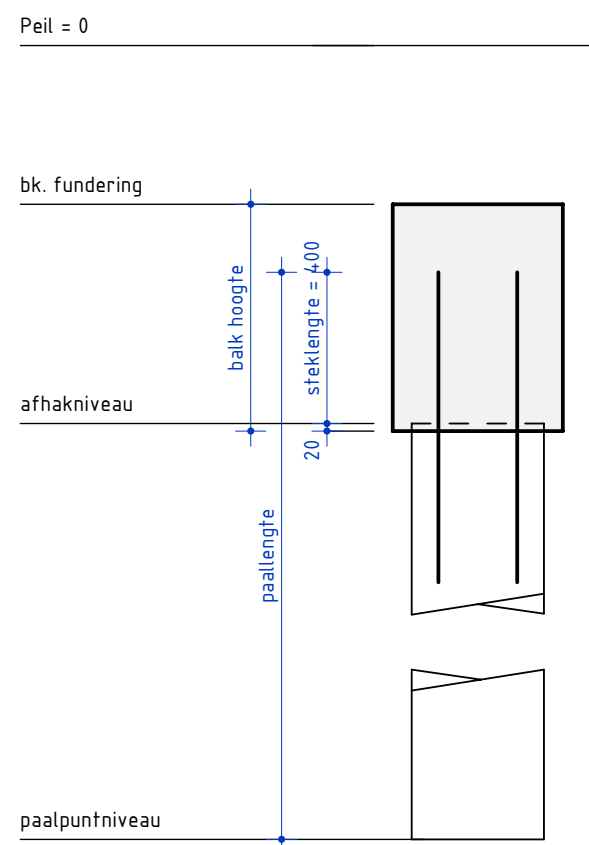

vloermerk	vloer omschrijving	vloer dikte	afwerking	veranderings	toets
G.A.	isolatievloer	200	140 mm	175 mm	120 mm

Sonderingen	(zie voor evt. grondverbetering bij fundering op schaal tabel "indicatie grondverbetering")
1	

Kanaalplaatvloer
Kanaalplaatvloer volgens tekening en berekening leverancier.
Berekening: modulen spijlen volgens leverancier.
Wegvoering in evt. draagvlak min. 48-150 spijlen tenzij anders vermeld.
R = berekening volgens leverancier.

Beton	Fundering
Balken	C20/25
	XCT

Voorschriften steen
Draagend metselwerk: (V2) tenzij anders vermeld
Versterkend metselwerk: (V2) tenzij anders vermeld

Legenda Wanden
Kalkzandsteen op de vloer
Betonwand op de vloer
Prefab beton op de vloer

Maatvoering
Maatvoering gebaseerd op tekening van de architect
Maatvoering in mm t.o.v. Peil
Onderafmeting maatvoering is niet op schaal
Constructie volgens Eurocode norm

A	06-09-2022	Tier controle		
versie	datum	omschrijving		

project	Nieuwbouw 42 woningen aan de Patrijzenlaan te Oostvoorne
onderdeel	Fundering/begane grondvloer en palenplan Blok 4

datum	06-09-2022
formaat	A3
schaal	1:50
modelleur	J. Hop
type	Bouwwerkzaamheden
status	Definitief
projectnummer	S-8256
tekeningnummer	BV-30