



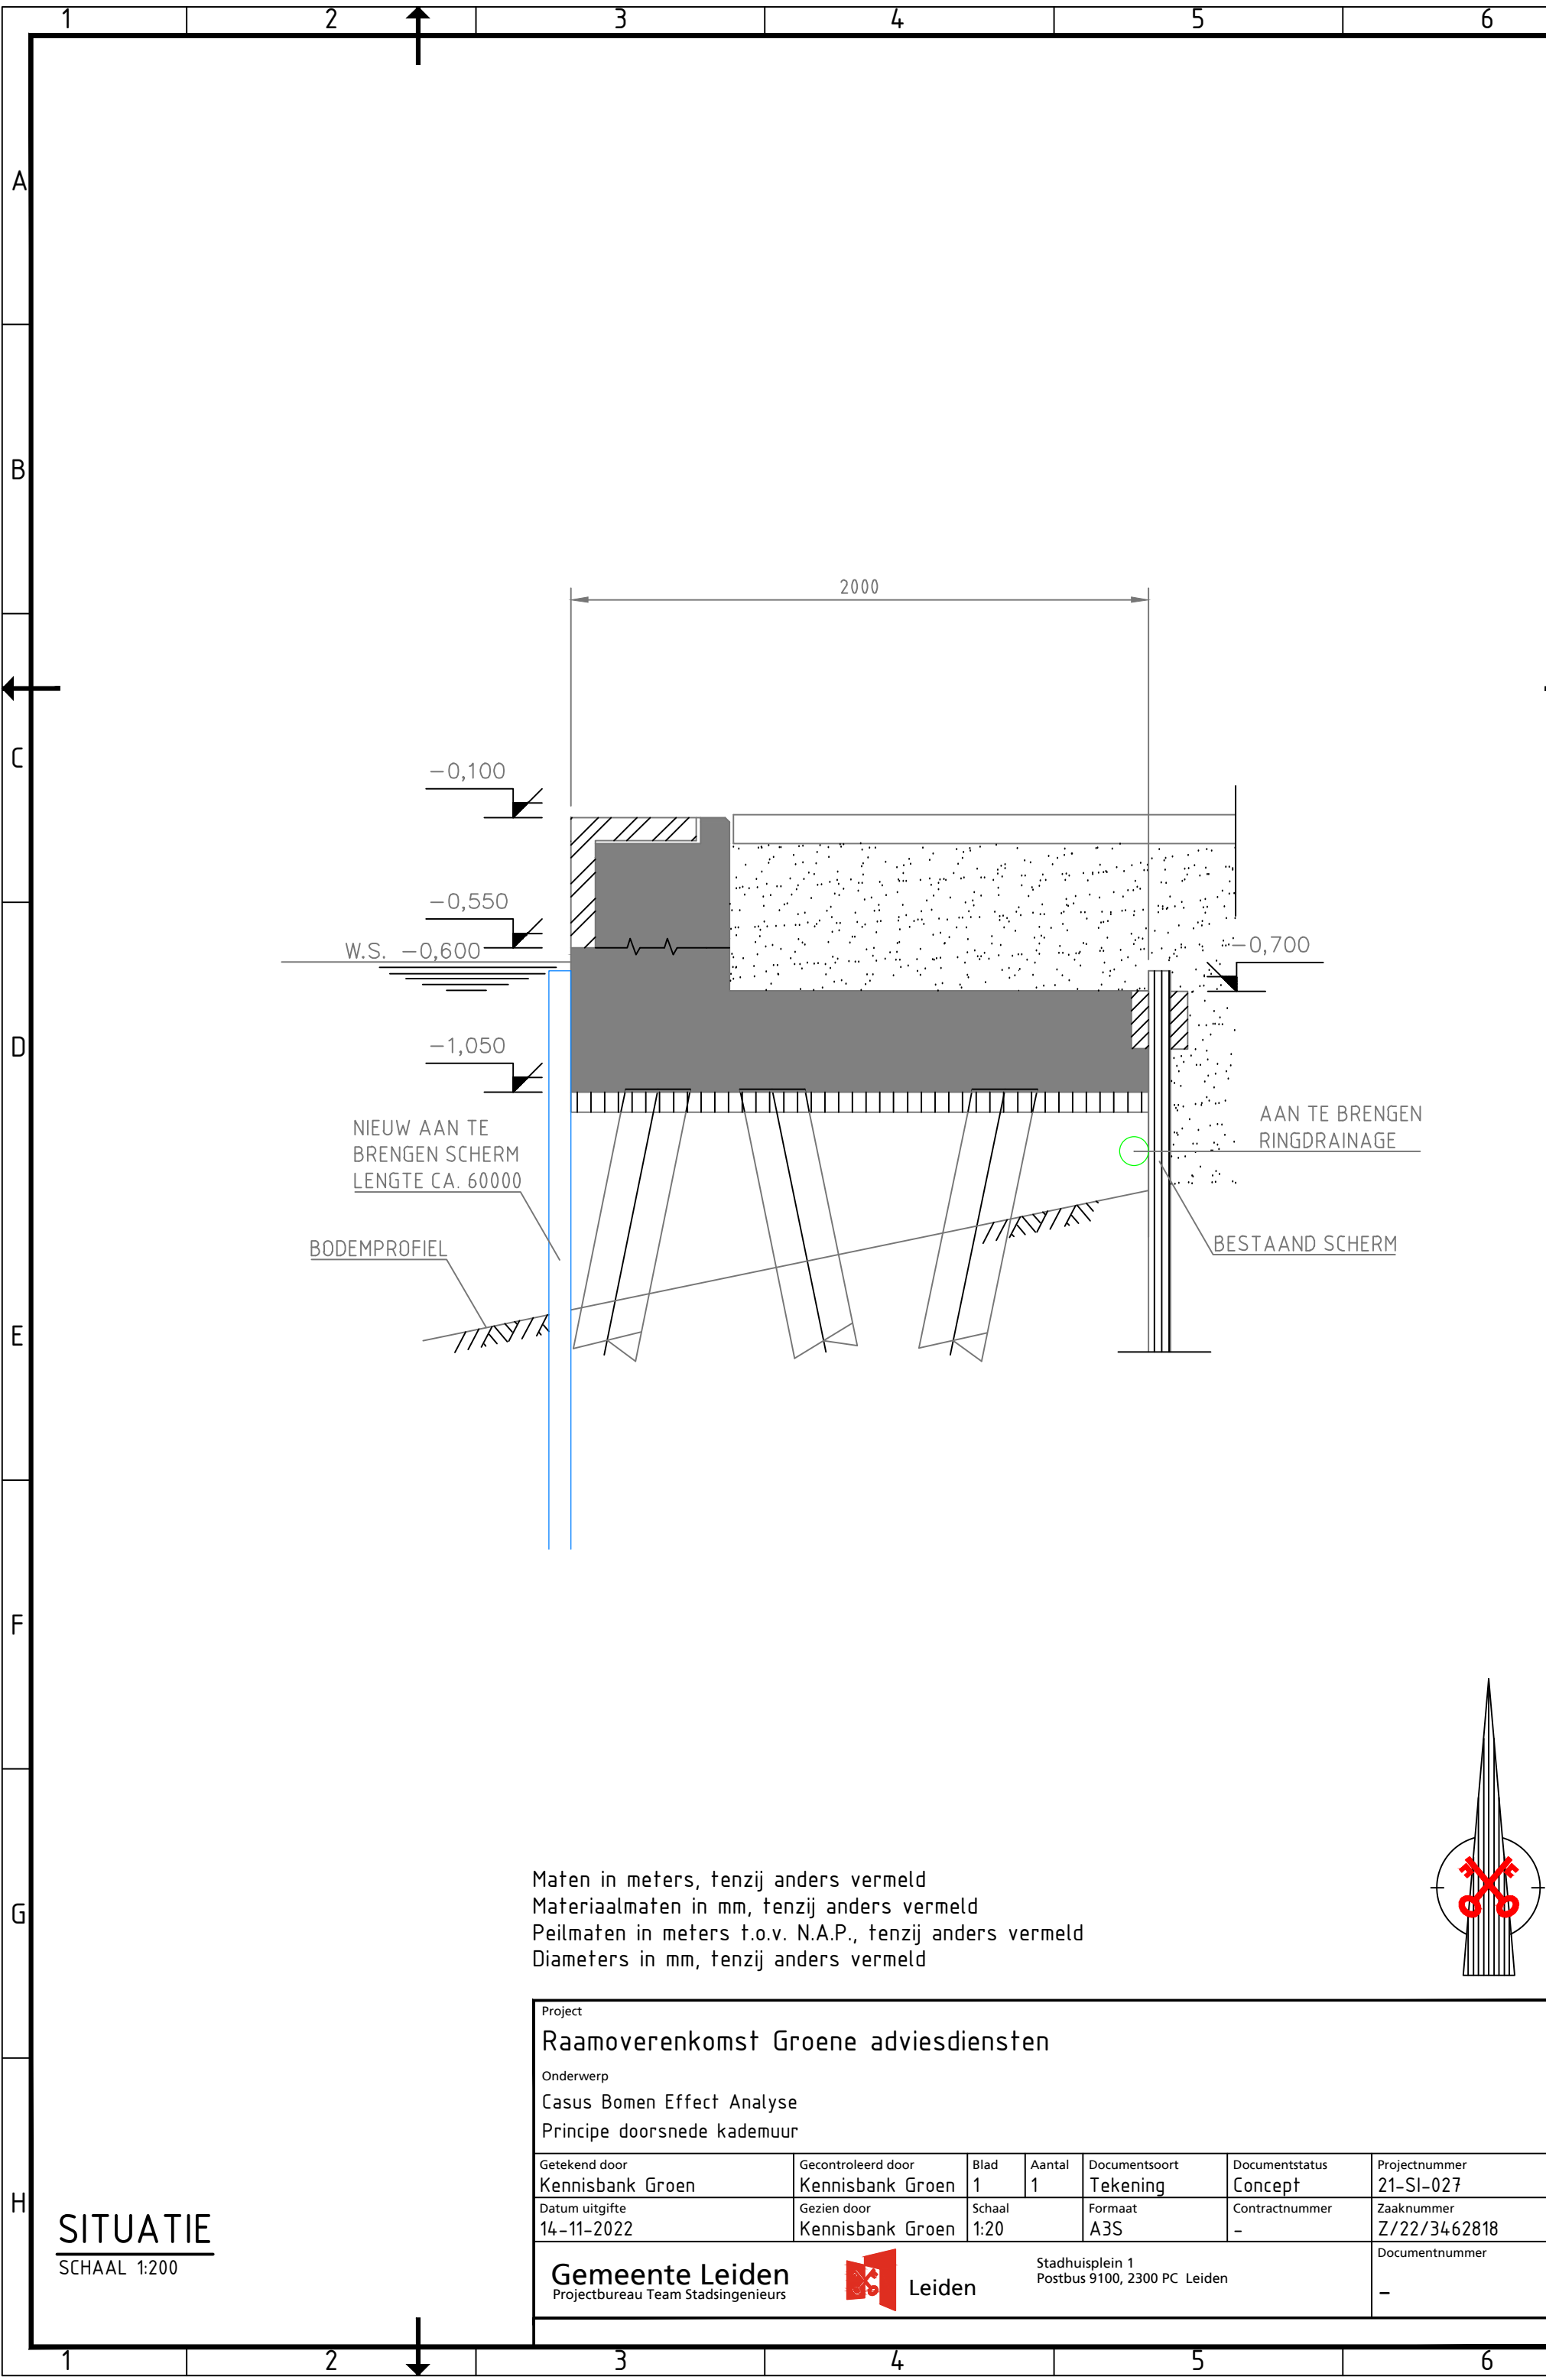

Maten in meters, tenzij anders vermeld
Materiaalmaten in mm, tenzij anders vermeld
Peilmaten in meters t.o.v. N.A.P., tenzij anders vermeld
Diameters in mm, tenzij anders vermeld

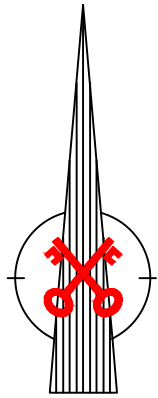

SITUATIE
SCHAAL 1:200

Project

Raamoverenkomst Groene adviesdiensten

Onderwerp

Casus Bomen Effect Analyse

Principe doorsnede kademuur

Getekend door Kennisbank Groen	Gecontroleerd door Kennisbank Groen	Blad 1	Aantal 1	Documentsoort Tekening	Documentstatus Concept	Projectnummer 21-SI-027
Datum uitgifte 14-11-2022	Gezien door Kennisbank Groen	Schaal 1:20	Formaat A3S		Contractnummer -	Zaaknummer Z/22/3462818
Gemeente Leiden Projectbureau Team Stadsingenieurs  Leiden Stadhuisplein 1 Postbus 9100, 2300 PC Leiden						Documentnummer -