


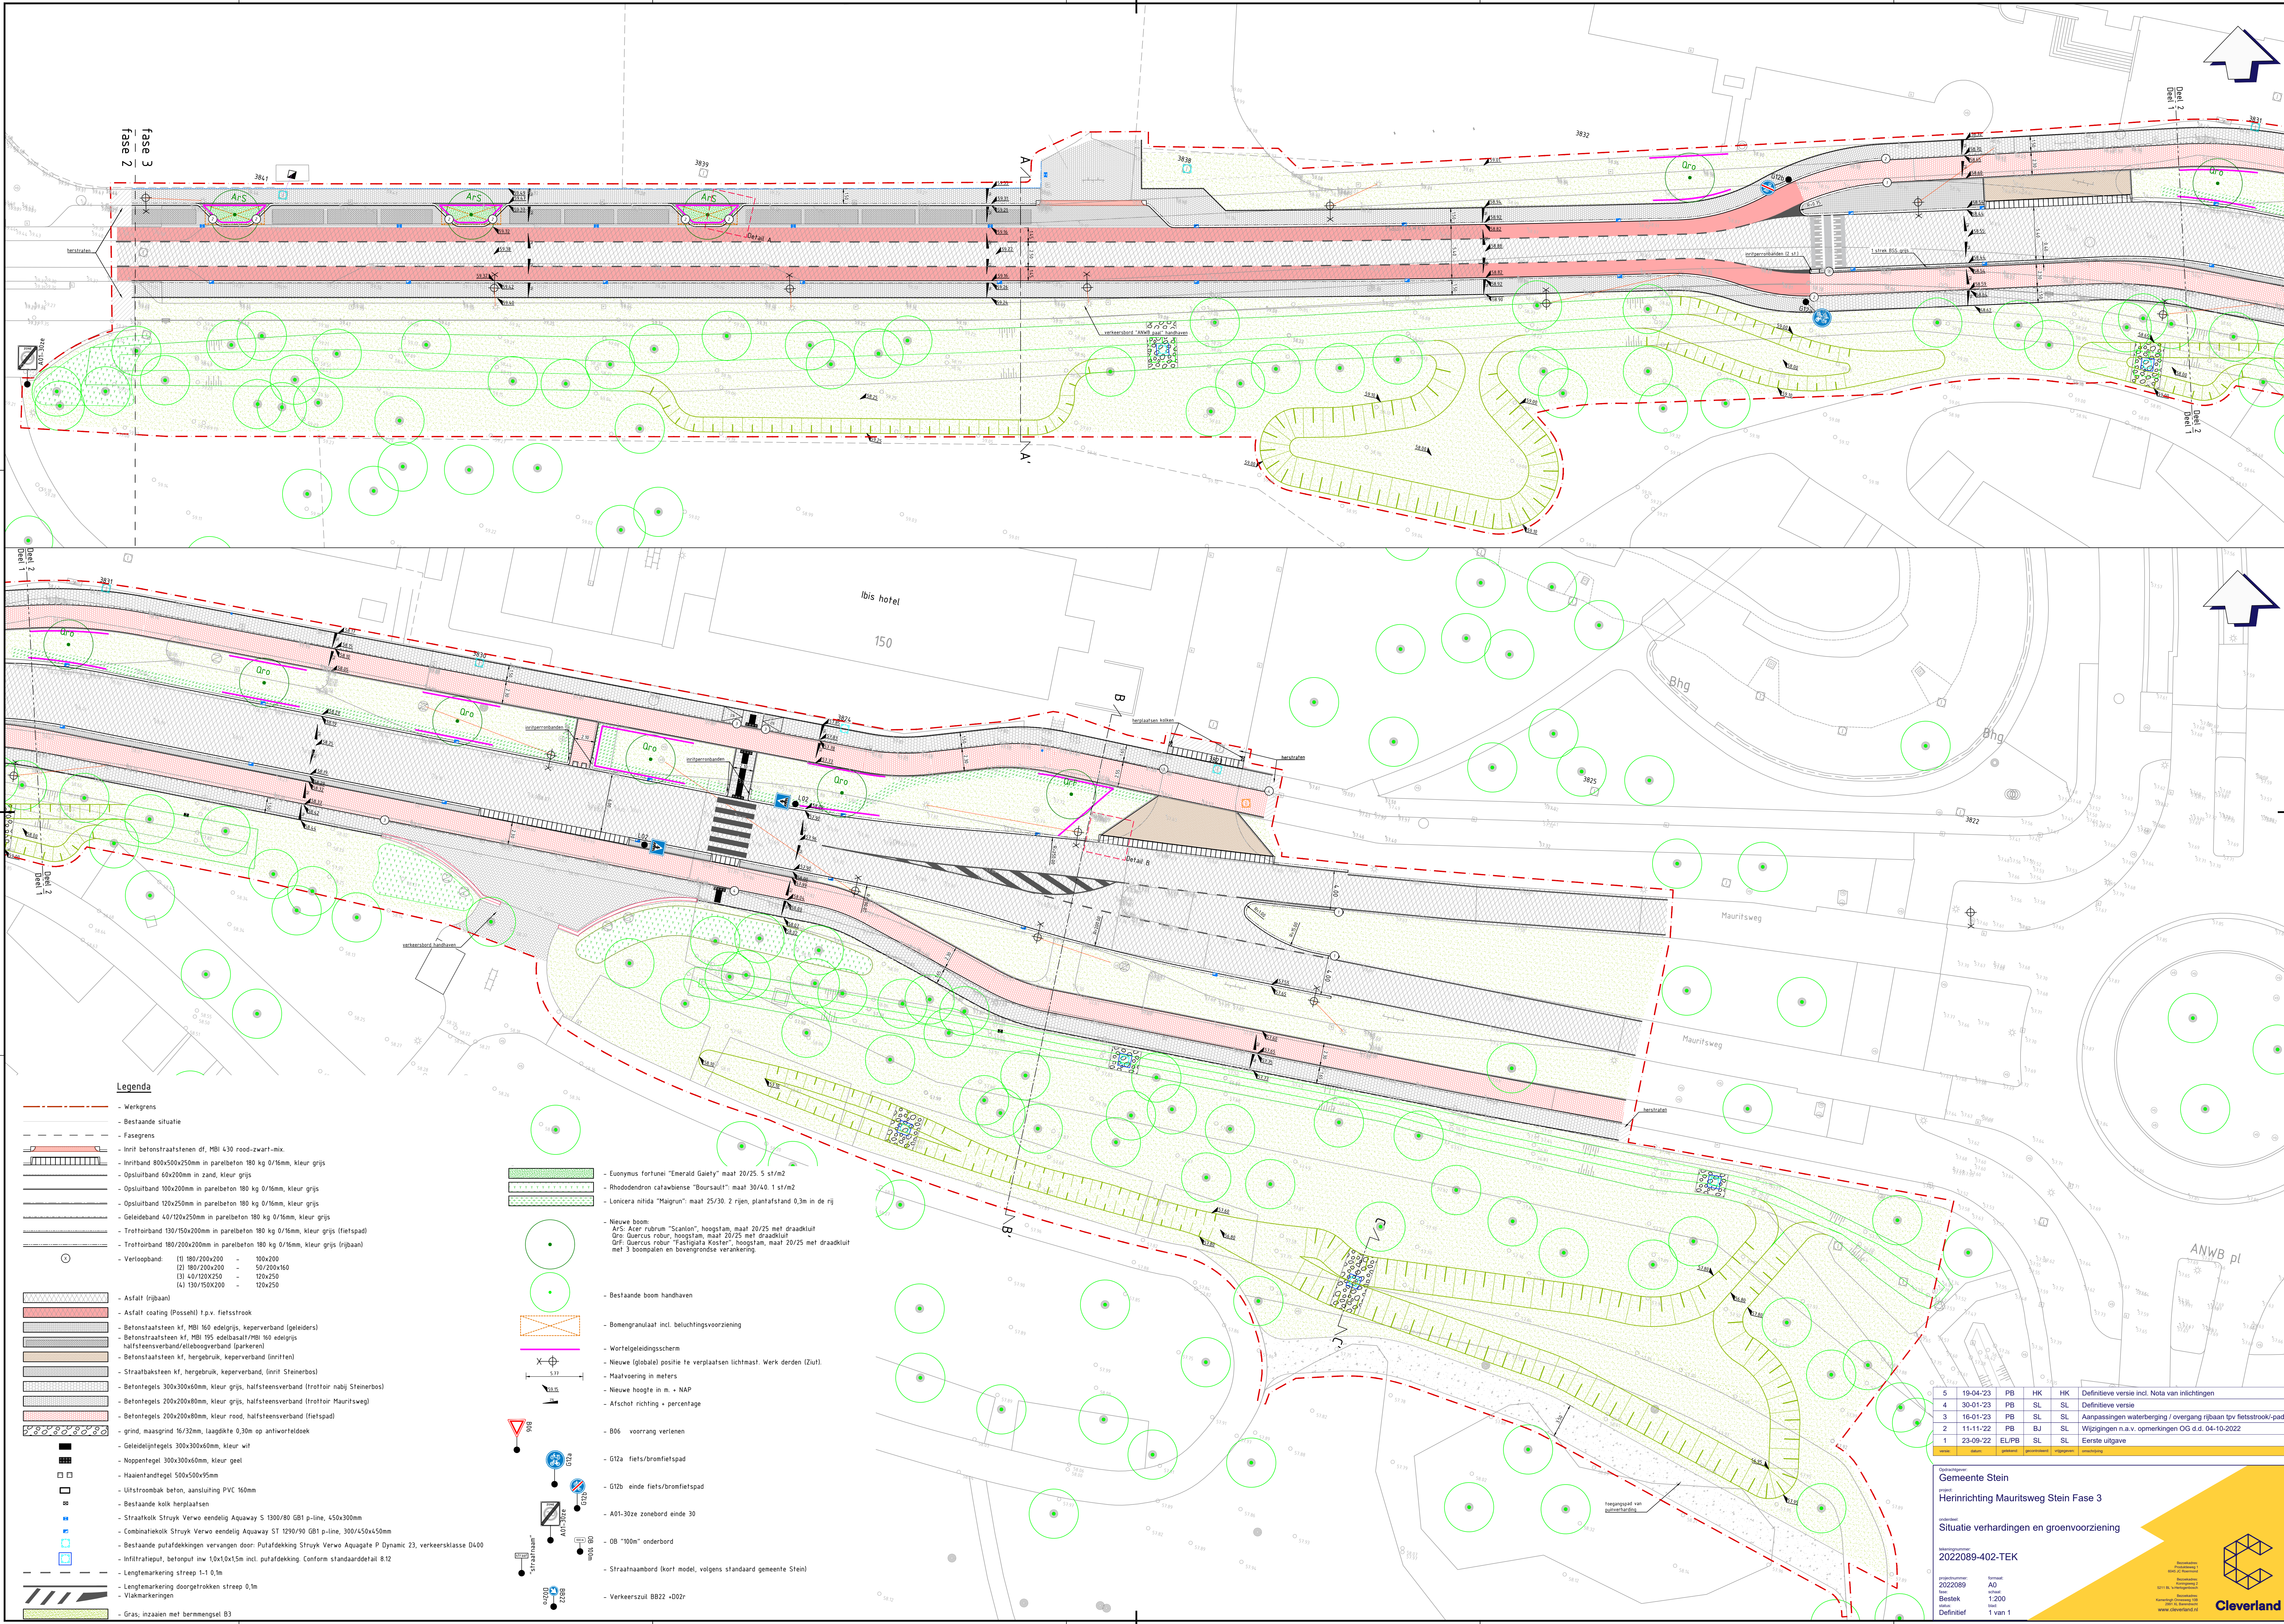

Legenda

- Werkgrens
- Bestaande situatie
- Fasegrens
- Inrit betonstraatstenen df, MBI 430 rood-zwart-mix
- Inritband 800x500x250mm in parelbeton 180 kg 0/16mm, kleur grijs
- Opsluitband 60x200mm in zand, kleur grijs
- Opsluitband 100x200mm in parelbeton 180 kg 0/16mm, kleur grijs
- Opsluitband 120x250mm in parelbeton 180 kg 0/16mm, kleur grijs
- Geleideband 40/120x250mm in parelbeton 180 kg 0/16mm, kleur grijs
- Trottoirband 130/200x200mm in parelbeton 180 kg 0/16mm, kleur grijs (fietspad)
- Trottoirband 180/200x200mm in parelbeton 180 kg 0/16mm, kleur grijs (rijbaan)
- Verlooptband:
 - (1) 180/200x200 - 100x200
 - (2) 180/200x200 - 50/200x160
 - (3) 40/120x250 - 120x250
 - (4) 130/150x200 - 120x250
- Asfalt (rijbaan)
- Asfalt coating (Pesschl) t.p.v. fietsstrook
- Betonstraatsteen kf, MBI 160 edelgrijs, keperverband (geleiders)
- Betonstraatsteen kf, MBI 195 edelbasalt/MBI 160 edelgrijs halfsteensverband/eleboogverband (parkeren)
- Betonstraatsteen kf, hergebruik, keperverband (inritten)
- Straatbaksteen kf, hergebruik, keperverband, linrit (Steinerbos)
- Betontegels 300x300x60mm, kleur grijs, halfsteensverband (trottoir nabij Steinerbos)
- Betontegels 200x200x60mm, kleur grijs, halfsteensverband (trottoir Mauritsweg)
- Betontegels 200x200x80mm, kleur rood, halfsteensverband (fietspad)
- grind, maasgrind 16/32mm, laagdikte 0,30m op antiworteldoek
- Geleidelijntegels 300x300x60mm, kleur wit
- Noppentegel 300x300x60mm, kleur geel
- Haarentandregel 500x500x95mm
- Uitstroombak beton, aansluiting PVC 160mm
- Bestaande kolk herplaatsen
- Straatkolk Struyk Verwo eenendig Aquaway S 1300/80 GB1 p-line, 450x300mm
- Combinatiekolk Struyk Verwo eenendig Aquaway ST 1290/90 GB1 p-line, 300/450x450mm
- Bestaande putafdekkingen vervangen door: Putafdekking Struyk Verwo Aquagate P Dynatic 23, verkeersklasse D400
- Infiltratieput, betonput inv 10x10x15m incl. putafdekking (Conform standaarddetail 8.12)
- Lengtemarkering streep 1-1 0,1m
- Lengtemarkering doorgetrokken streep 0,1m
- Viakmarkeringen
- Gras, inzaaien met bemengsel B3
- Eucymus fortunei "Emerald Gaiety" maat 20/25, 5 st/m2
- Rhododendron catawbiense "Boursault" maat 30/40, 1 st/m2
- Lonicera nitida "Majgrun" maat 25/30, 2 rijen, plantafstand 0,3m in de rij
- Nieuwe boom:
 - Ars Acer rubrum "Scanton", hoogstam, maat 20/25 met draadkult
 - Qro Quercus robur, hoogstam, maat 20/25 met draadkult
 - Qrf Quercus robur "Fastigata Koster", hoogstam, maat 20/25 met draadkult met 3 boomplan en bovengrondse verankering
- Bestaande boom handhaven
- Bonengranulaat incl. beluchtingsvoorziening
- Wortelgeleidingscherm
- Nieuwe (globale) positie te verplaatsen lichtmast. Werk derden (Ziut).
- Mastvoering in meters
- Nieuwe hoogte in m. + NAP
- Afschot richting + percentage
- B06 voorrang verlenen
- G12a fiets/bromfietspad
- G12b einde fiets/bromfietspad
- A01-30ze zonebord einde 30
- OB "100m" onderbord
- Straatnaambord (kort model, volgens standaard gemeente Stein)
- Verkeerszuil B822 +00zr

	5	19-04-23	PB	HK	HK	Definitieve versie incl. Nota van inlichtingen
4	30-01-23	PB	SL	SL	SL	Definitieve versie
3	16-01-23	PB	SL	SL	SL	Aanpassingen waterberging / overgang rijbaan t.p.v. fietsstrook-pad
2	11-11-22	PB	BJ	SL	SL	Wijzigingen n.a.v. opmerkingen OG d.d. 04-10-2022
1	23-08-22	ELPB	SL	SL	SL	Eerste uitgave

Gemeente Stein
Herinrichting Mauritsweg Stein Fase 3
versie: 2022089-402-TEK
Situatie verhandingen en groenvoorziening

Bestek
Definitief
1 van 1

