


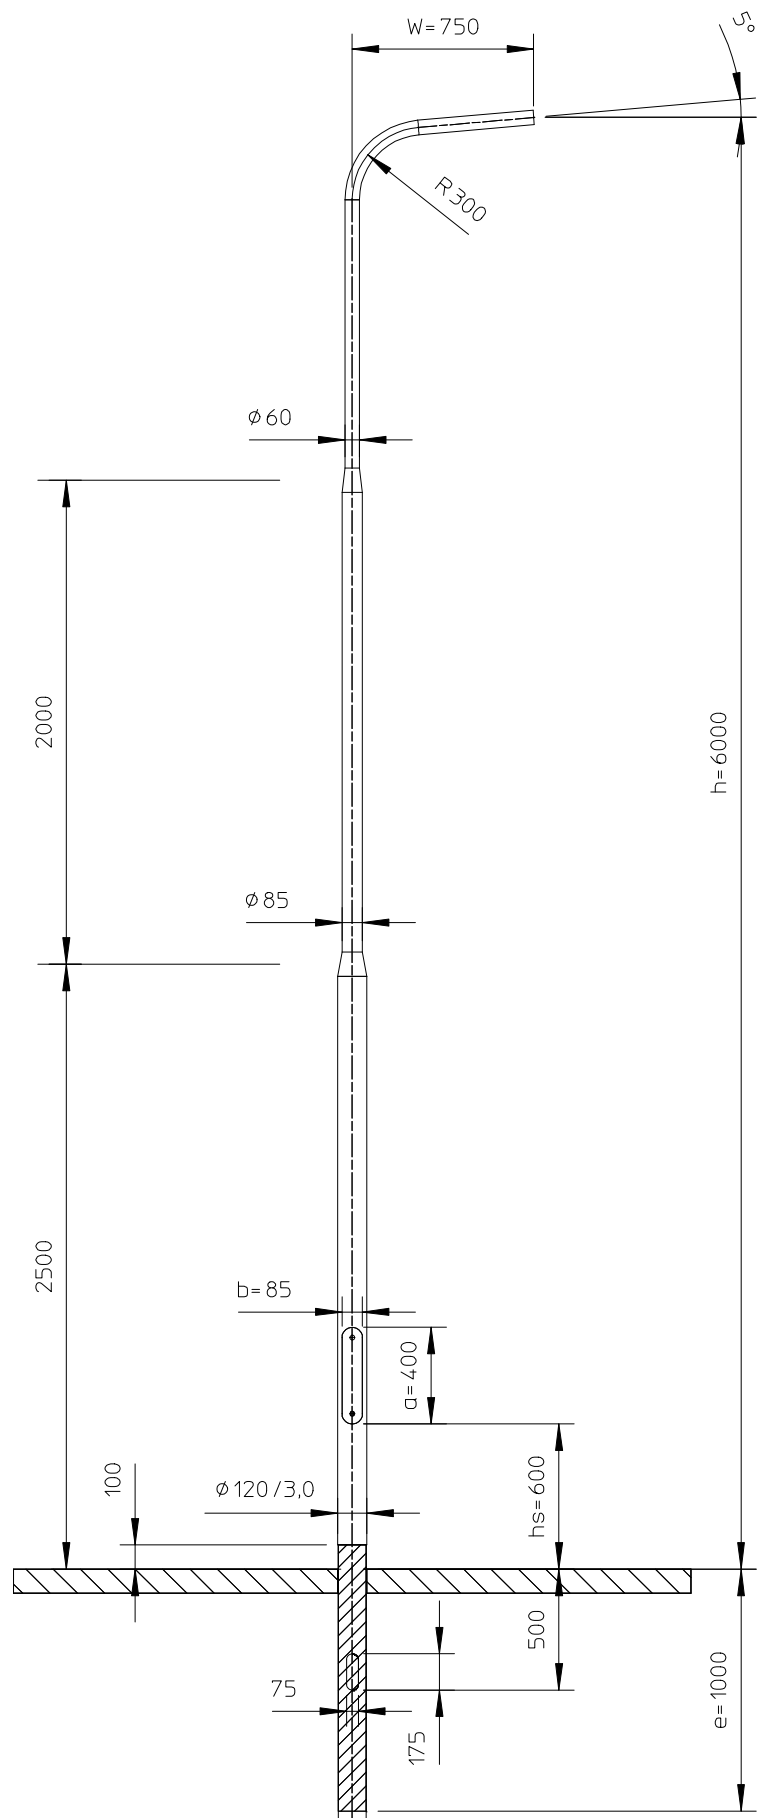

HDPE geïsoleerd grondstuk, vlgs. tekening HDPE120.1400.00

|                               |          |             |                    |          |   |       |
|-------------------------------|----------|-------------|--------------------|----------|---|-------|
| Material:<br><br>EN AW 6063T6 |          |             |                    |          |   |       |
|                               |          |             |                    |          |   |       |
|                               |          | A           | Cable entry 175x75 | 22-12-21 | PG   |       |
| Revision                      |          | Description |                    |          | Date   | By    |
| Lt                            | 2000 mm. |             |                    |          | Maten in mm tenzij anders aangegeven.   |       |
| Lc                            | 2500 mm. |             | Door               | Datum    | <div>Alle rechten voorbehouden. Deze tekening is eigendom van NEDAL en mag niet worden vermenigvuldigd of gekopieerd en aan derden ter inzage worden gegeven.</div> <div><div>MEMBER OF THE</div><div><b>HunterDouglas</b></div><div>GROUP</div></div> <div><b>Nedal</b><sup>®</sup><br/>ALUMINIUM</div> |       |
| M                             | 20 kg.   | Getek.      | RB                 | 24-04-08 |   |       |
| Doorn                         |          | Gecontr.    |                    |          |   |       |
|                               |          |             |                    |          |   |       |
| Omschrijving:                 |          |             |                    |          | Art.nr.   | Issue |
| Lichtmast Promenade           |          |             |                    |          | V060UE02.6E.000   | A     |