

Inhoudsopgave

Kolom X: een automatisch gegenereerde pagina is handmatig bewerkt

F06_001

[illegible]


— Akkoord,

— Raalte, 17-1-2022

E.G.H. Kok
Rioolbeheerder gemalen
Domein Beheer gemeente Raalte





+/1										21
Datum	11-1-2022	Opdrachtgever: Gemeente Raalte		HOOFDSTROOM	V2.0	15-11-2021	Tekeningnummer: 18366		+ BTK	
Bew.	WWA					WWA			Blad: 20	
Gecontr		Omschrijving: LC241 dubbel pompbesturing 2,4 tot 4A			Revisie Status	Verantw	Objectnummer:	Verkoopordernummer: 2121061	Tot: 19	
Oorspr										

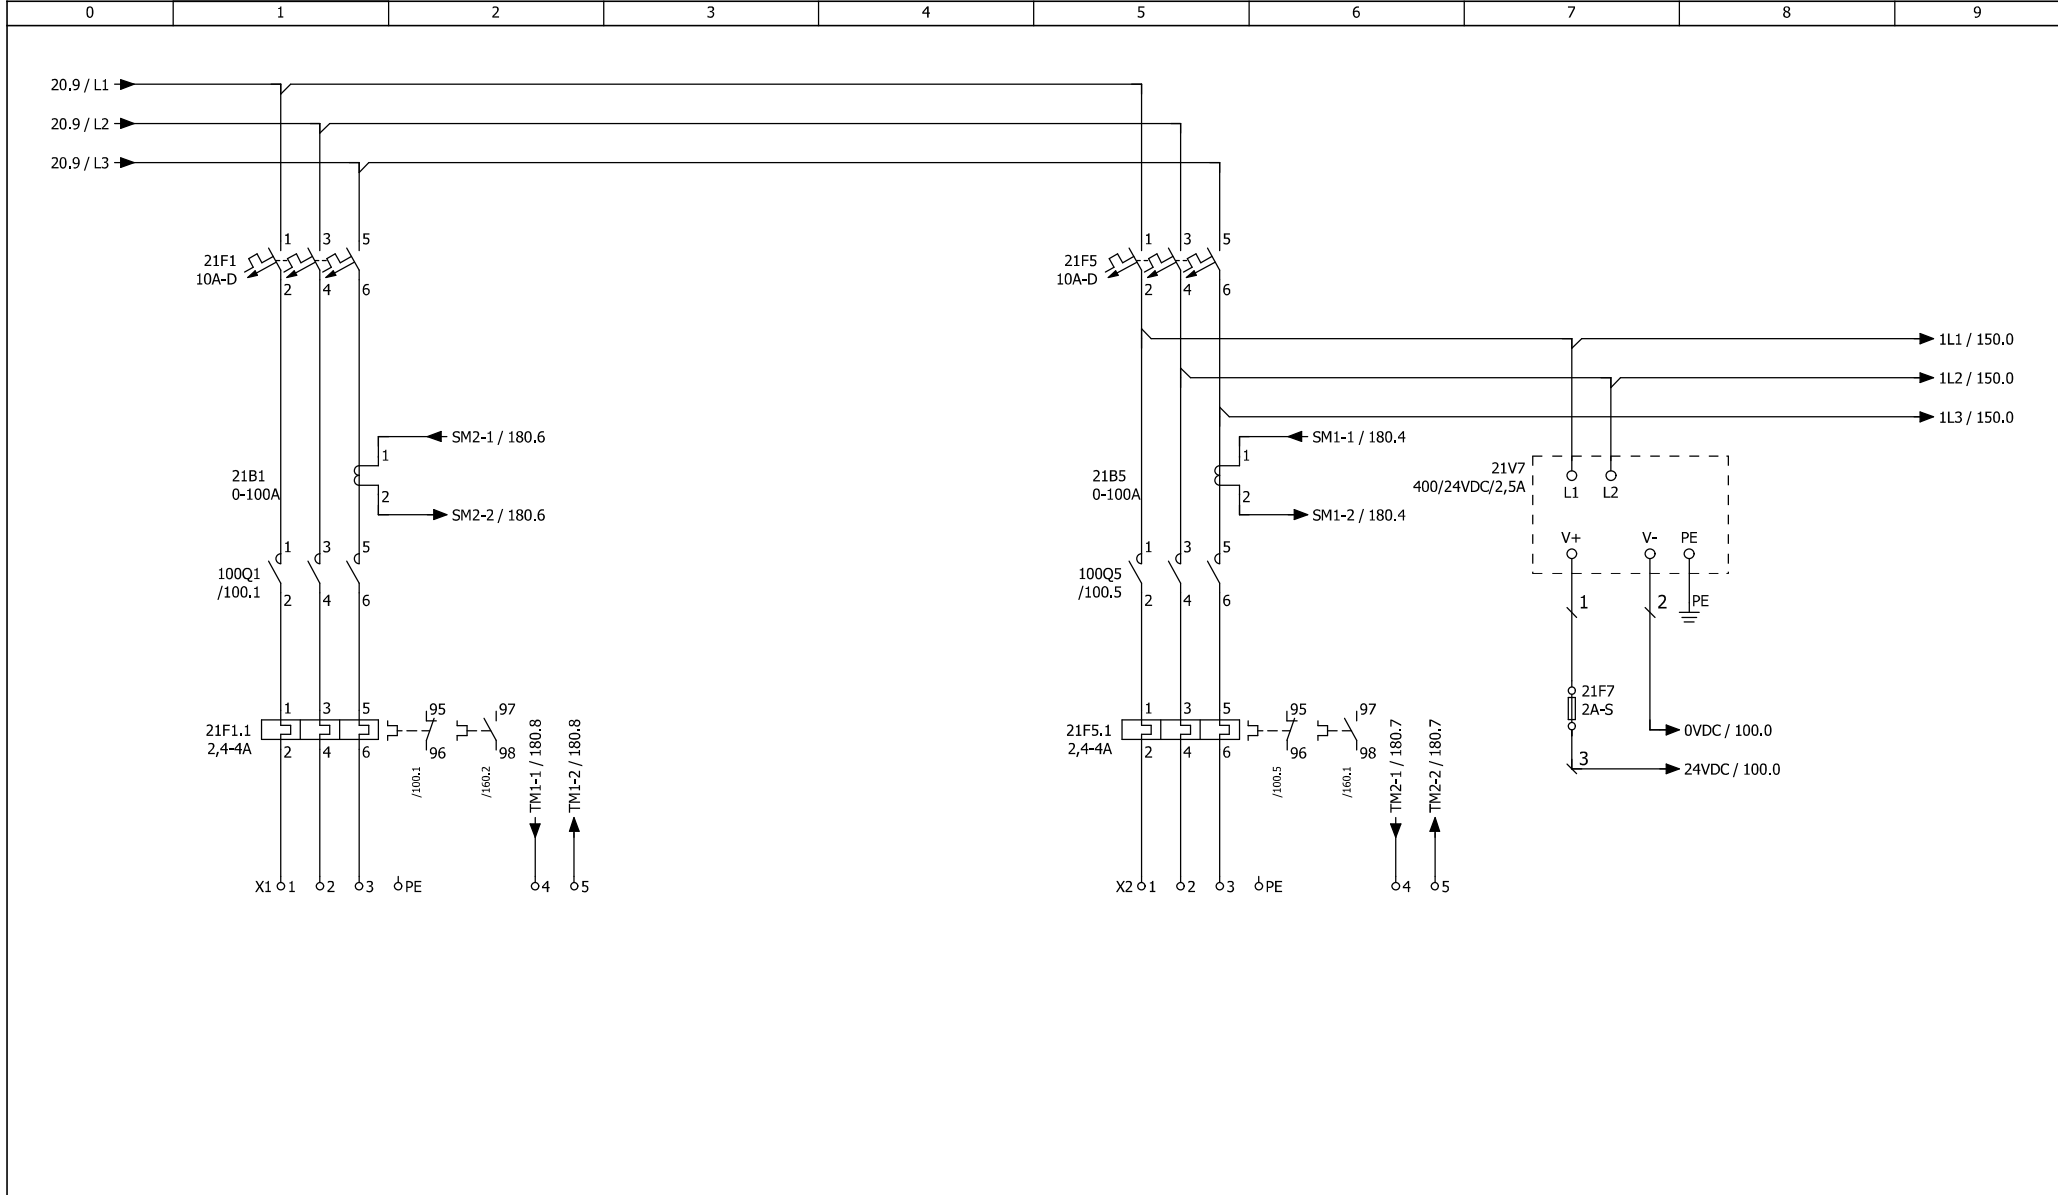


DE POMPEN ZIJN ELKAARS RESERVE EN
WORDEN BIJ TOERBEURT INGESCHAKELD.

20										100									
Datum	11-1-2022	Opdrachtgever: Gemeente Raalte			HOOFDSTROOM	V2.0	15-11-2021	Tekeningnummer: 18366				+ BTK							
Bew.	WWA						WWA					Blad: 21							
Gecontr		Omschrijving: LC241 dubbel pompbesturing 2,4 tot 4A				Revisie Status	Verantw	Opbjectnummer:		Verkoopordernummer: 2121061		Tot: 19							
Oorspr																			

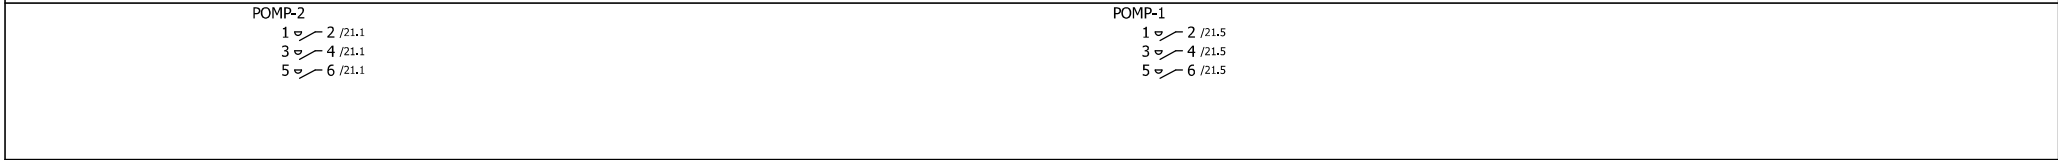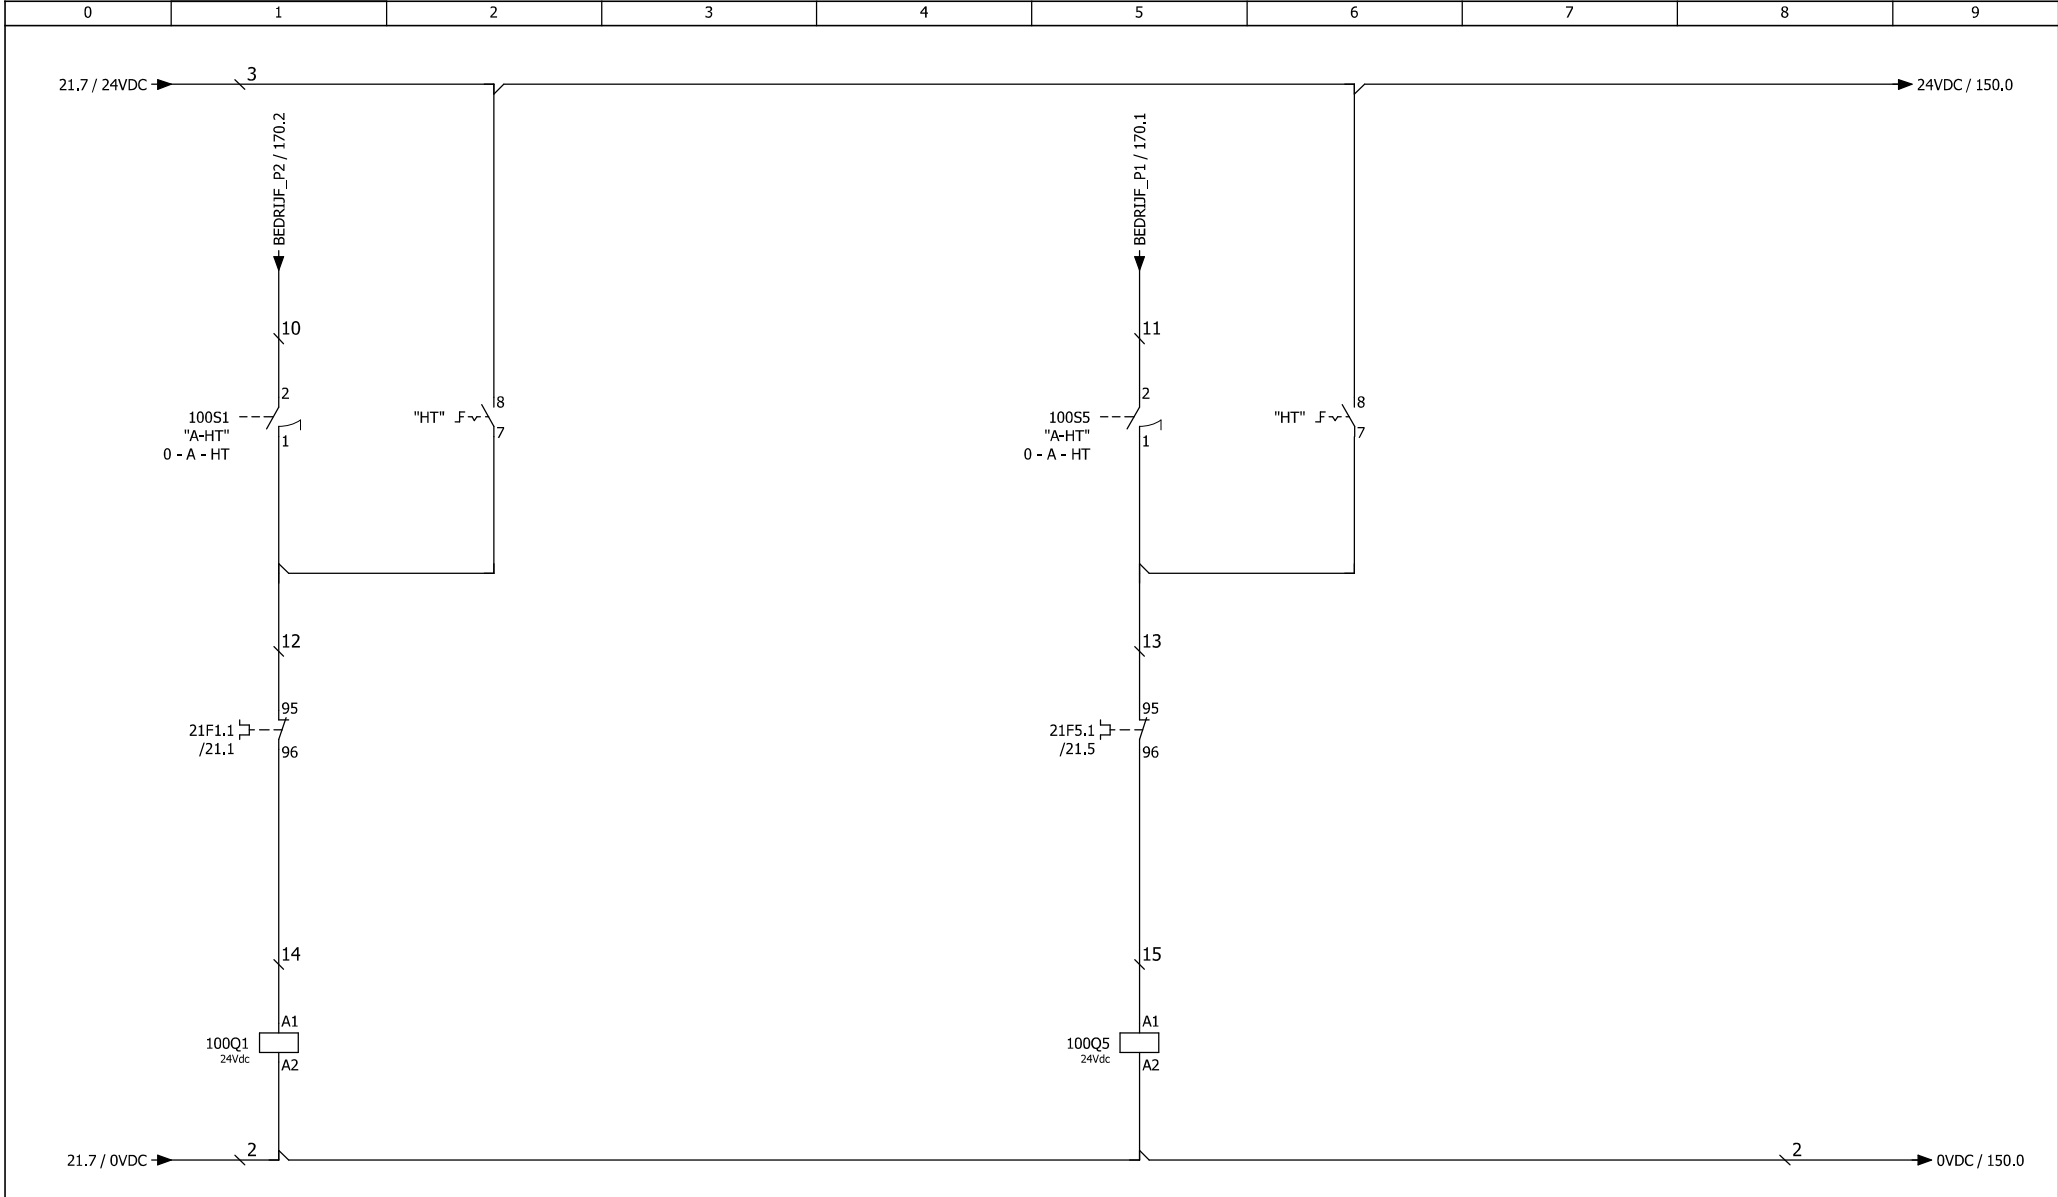


21								150	
Datum	11-1-2022	Opdrachtgever: Gemeente Raalte		STROOMKRINGSCHEMA	V2.0	15-11-2021	Tekeningnummer: 18366		+ BTK
Bew.	WWA					WWA			Blad: 100
Gecontr		Omschrijving: LC241 dubbel pompbesturing 2,4 tot 4A			Revisie Status	Verantw	Opbjectnummer:	Verkoopordernummer: 2121061	Tot: 19
Oorspr									

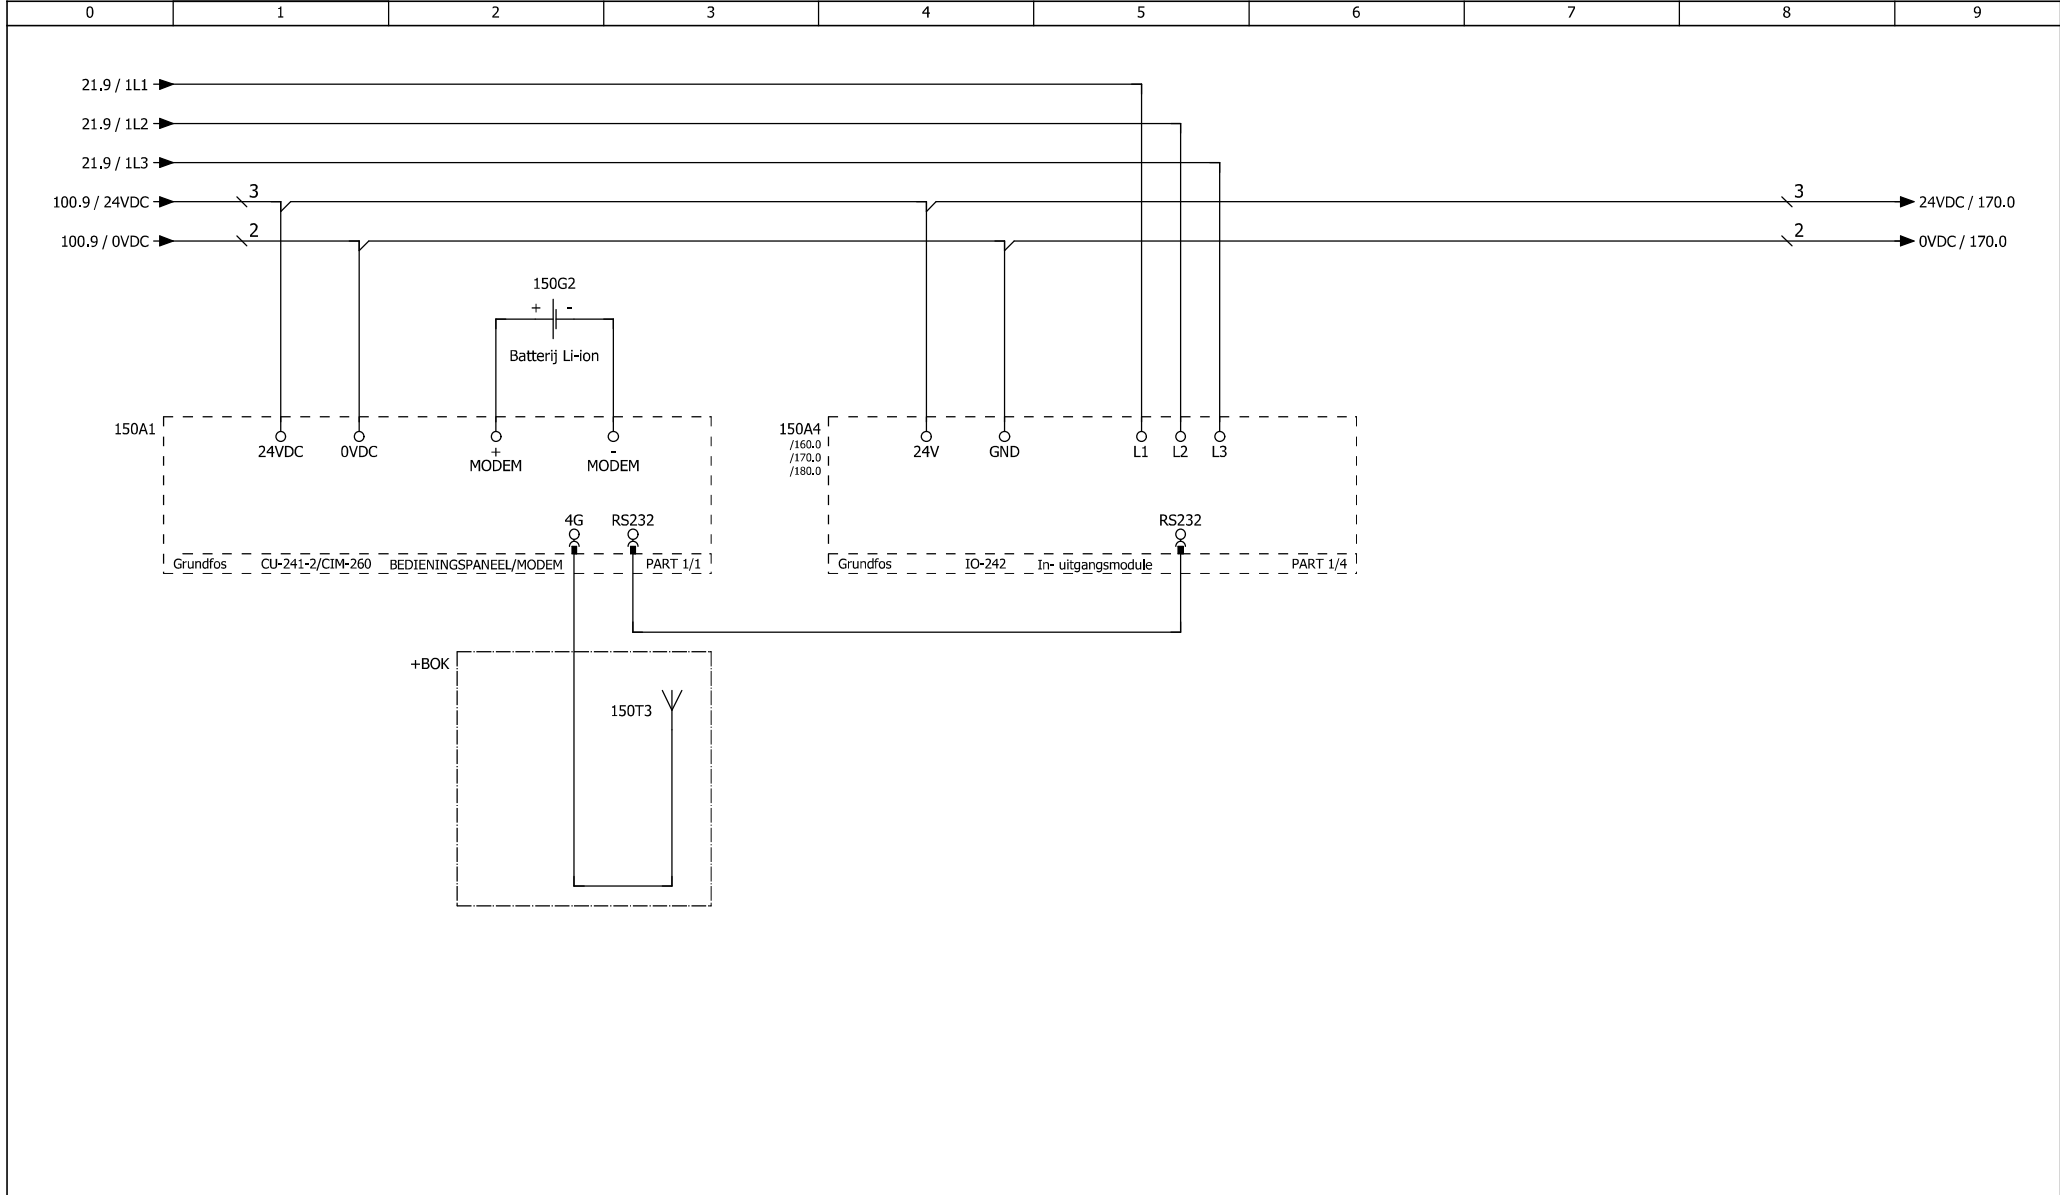


BEDIENINGSPANEEL/
MODEM


IN/UITGANGSMODULE

100										160									
Datum	11-1-2022	Opdrachtgever: Gemeente Raalte		STROOMKRINGSCHEMA BESTURINGSEENHEID	V2.0	15-11-2021	Tekeningnummer: 18366				+ BTK								
Bew.	WWA					WWA					Blad: 150								
Gecontr		Omschrijving: LC241 dubbel pompbesturing 2,4 tot 4A			Revisie Status	Verantw	Opbjectnummer:	Verkoopordernummer: 2121061	Tot: 19										
Oorspr																			

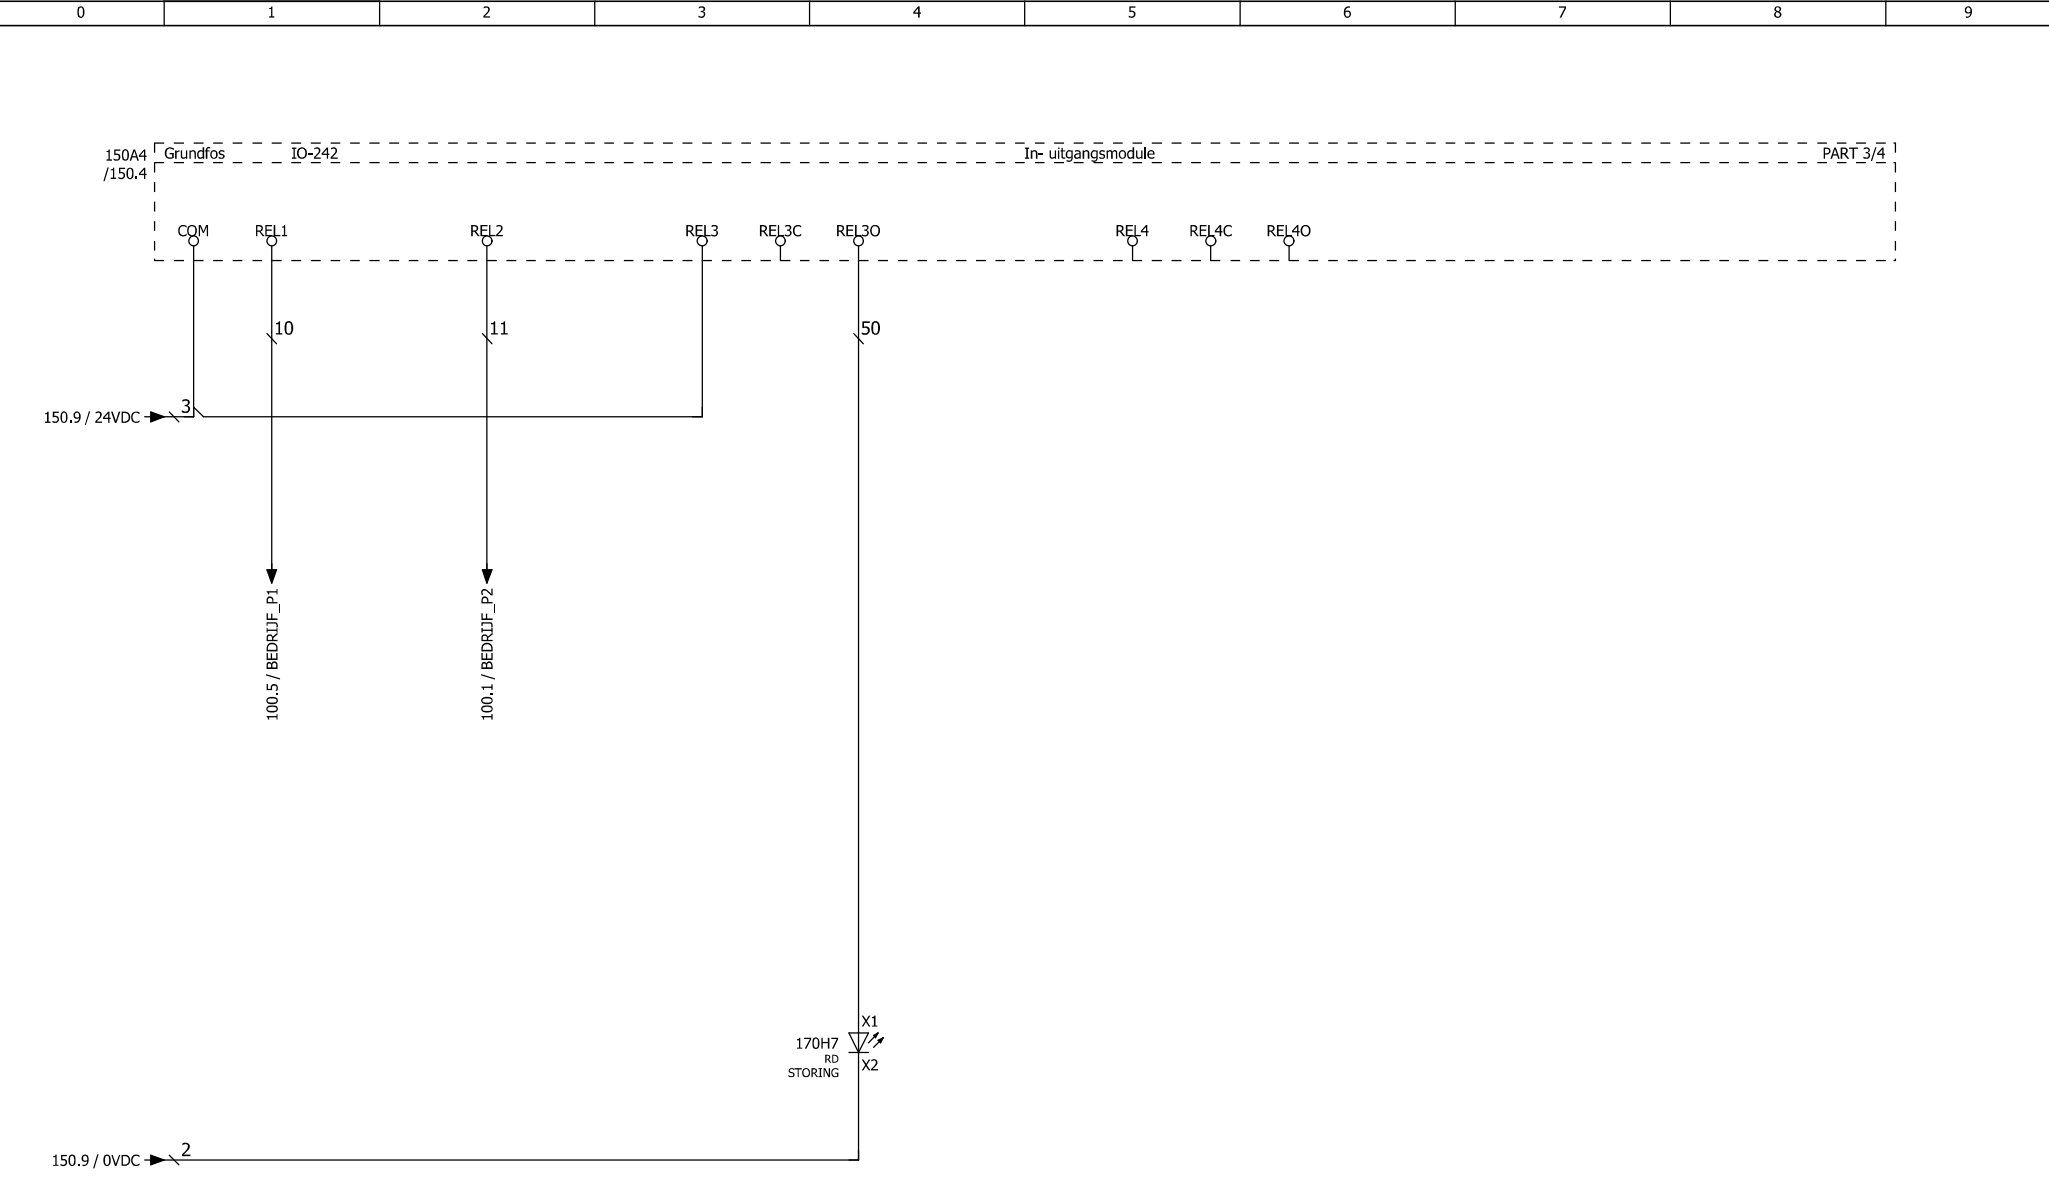

BEDRIJF POMP-1 BEDRIJF POMP-2 STORING RESERVE

 160										180	
Datum	11-1-2022	Opdrachtgever: Gemeente Raalte		STROOMKRINGSHEMA MODULE DO	V2.0	15-11-2021	Tekeningnummer: 18366			+ BTK	
Bew.	WWA				WWA	Blad: 170					
Gecontr		Omschrijving: LC241 dubbel pompbesturing 2,4 tot 4A			Revisie Status	Verantw	Objectnummer:	Verkoopordernummer: 2121061	Tot: 19		
Oorspr											

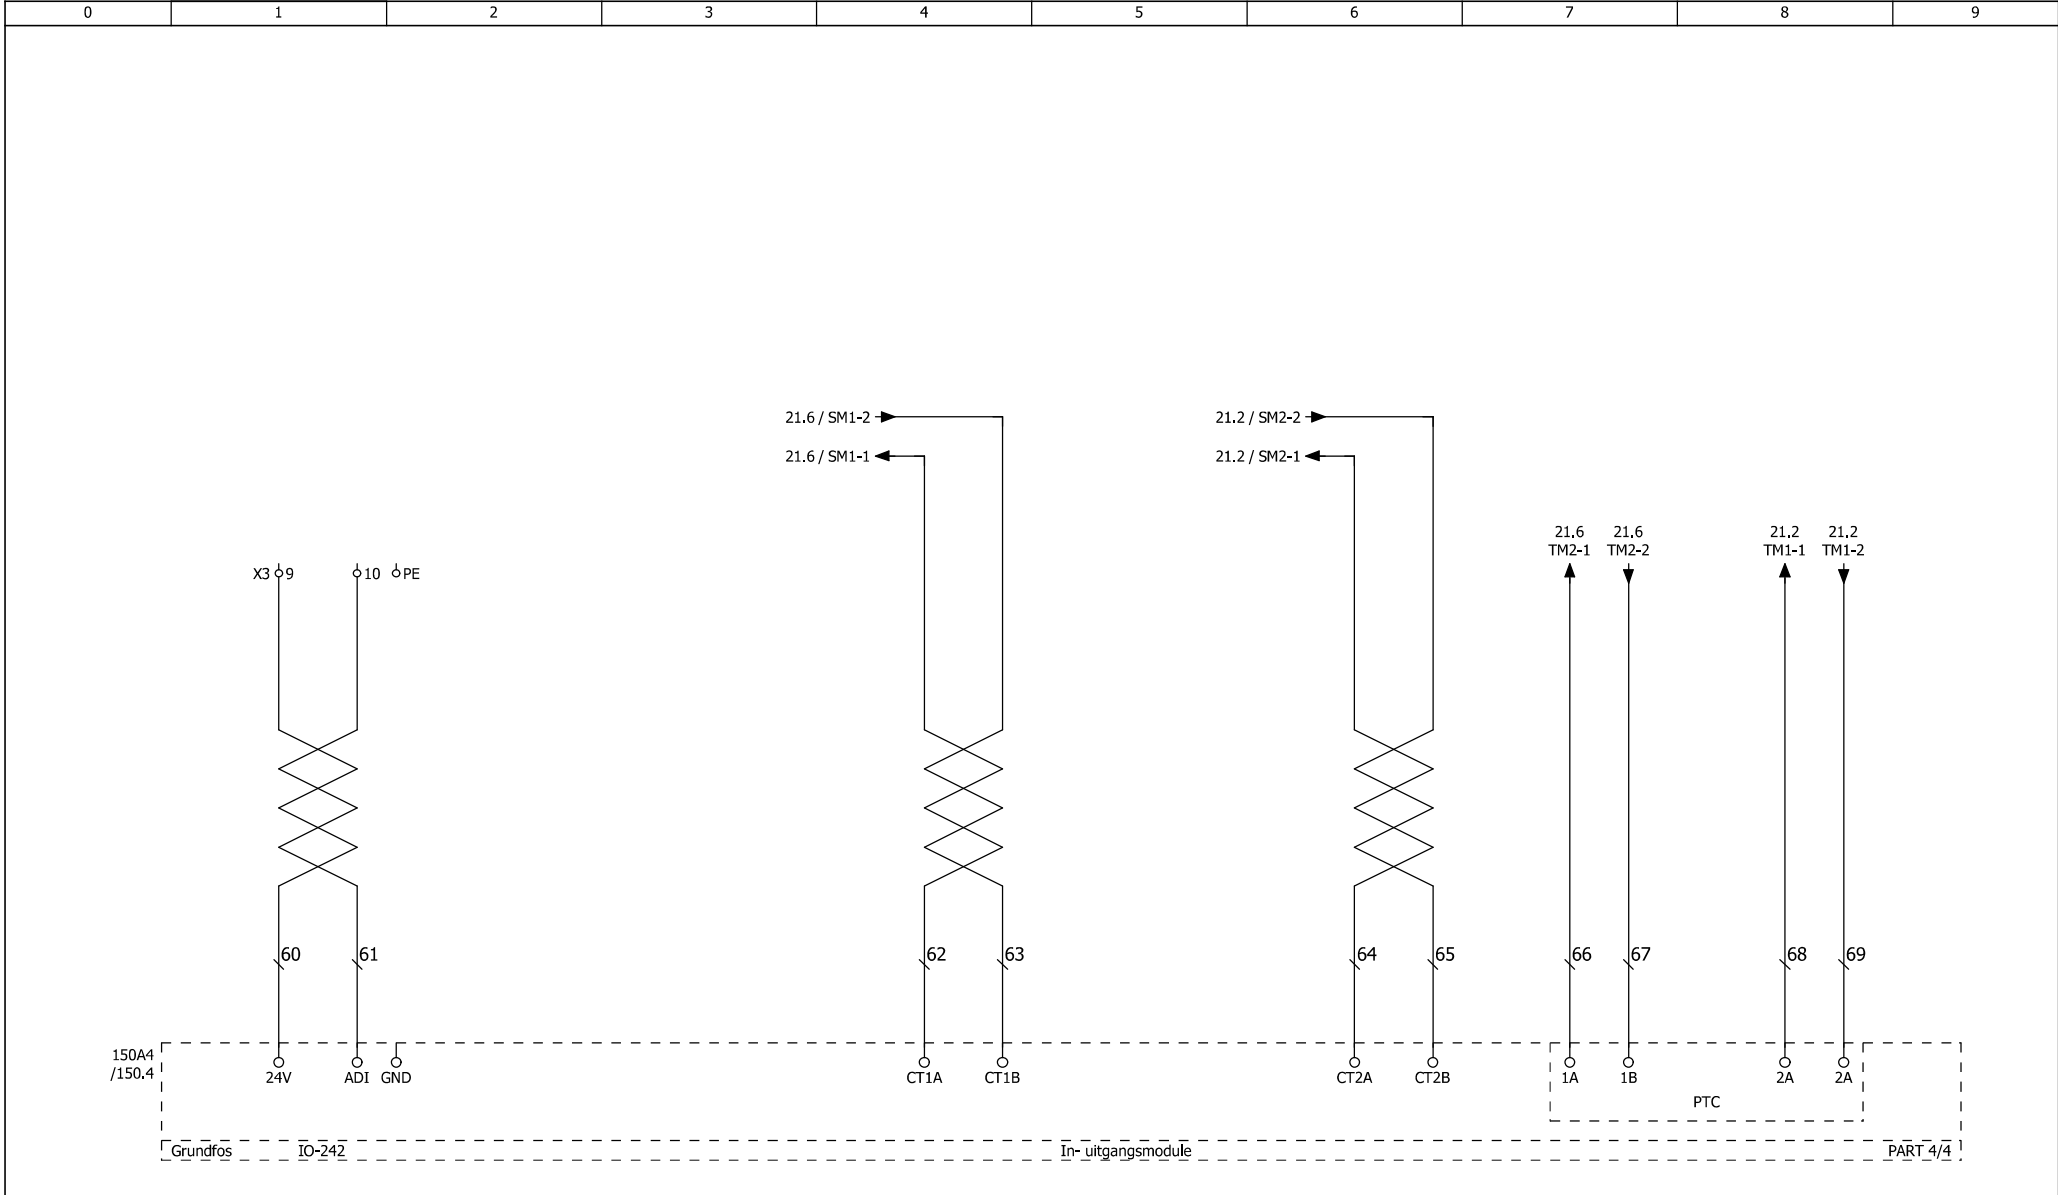

AI/AO Functie	NIVEAUMETING 1 POMPPUT	-	-	STROOMMETING POMP-1	-	STROOMMETING POMP-2	TEMPERATUUURMETING POMP-1	TEMPERATUUURMETING POMP-2	-
Signaal	4-20mA	-	-	4-20mA	-	4-20mA	PT100	PT100	-
Meetbereik	-	-	-	0-100A	-	0-100A	-30/180 Graad Celcius	-30/180 Graad Celcius	-

170											+DOC/250	
Datum	10-1-2022	Opdrachtgever: Gemeente Raalte			STROOMKRINGSCHEMA MODULE AI	V2.0	15-11-2021	Tekeningnummer: 18366			+ BTK	
Bew.	WWA						WWA				Blad: 180	
Gecontr		Omschrijving: LC241 dubbel pompbesturing 2,4 tot 4A				Revisie Status	Verantw	Objectnummer:	Verkoopordernummer: 2121061	Tot: 19		
Oorspr												

[illegible]

[illegible]

[illegible]

KAST	CODE	AANTAL	ARTIKELCODE	FABRIKANT	TYPE	OMSCHRIJVING	KABELLENGTE	OPMERKINGEN
BTK	X0	1	15906	PHOENIX CONTACT	3212044	Eindplaat D-PT-6		
BTK	X0	2	05902	PHOENIX CONTACT	E/UK	Eindsteun		
BTK	X0	4	15905	PHOENIX CONTACT	3211813	Aansluitklem push-in PT 6		
BTK	X0	1	15204	PHOENIX CONTACT	PT 6-PE	Aardklem		
BTK	X1	1	05902	PHOENIX CONTACT	E/UK	Eindsteun		
BTK	X1	1	15887	PHOENIX CONTACT	3030417	Eindplaat D-ST 2.5		
BTK	X1	5	13019	PHOENIX CONTACT	3209510	Aansluitklem push-in PT 2.5		
BTK	X1	1	13020	PHOENIX CONTACT	3209536	Aardklem push-in PT 2.5-PE		
BTK	X2	1	05902	PHOENIX CONTACT	E/UK	Eindsteun		
BTK	X2	1	15887	PHOENIX CONTACT	3030417	Eindplaat D-ST 2.5		
BTK	X2	5	13019	PHOENIX CONTACT	3209510	Aansluitklem push-in PT 2.5		
BTK	X2	1	13020	PHOENIX CONTACT	3209536	Aardklem push-in PT 2.5-PE		
BTK	X3	1	05902	PHOENIX CONTACT	E/UK	Eindsteun		
BTK	X3	1	15887	PHOENIX CONTACT	3030417	Eindplaat D-ST 2.5		
BTK	X3	10	13019	PHOENIX CONTACT	3209510	Aansluitklem push-in PT 2.5		
BTK	X3	1	13020	PHOENIX CONTACT	3209536	Aardklem push-in PT 2.5-PE		
BTK	20Q1	1	09490	ABB	1SCA104932R1001	Lastscheider OT40F4N2. 40A. 4p		
BTK	20Q1	1	13025	ABB	1SCA101660R1001	Bedieningsas OXS6X250		
BTK	20Q1	1	14838	ABB	1SCA105235R1001	Knop OHBS3AH1 zwart		
BTK	21B1	1	18083	Grundfos	Current sensor 100A trafo	Current sensor 100A trafo		
BTK	21B5	1	18083	Grundfos	Current sensor 100A trafo	Current sensor 100A trafo		
BTK	21F1	1	03431	EATON	242493	Inst.-aut. PLSM-D10. 3P. 242493		
BTK	21F1.1	1	06597	EATON	278438	Therm. bev. ZB12-4 2.4-4A		
BTK	21F5	1	03431	EATON	242493	Inst.-aut. PLSM-D10. 3P. 242493		
BTK	21F5.1	1	06597	EATON	278438	Therm. bev. ZB12-4 2.4-4A		
BTK	21F7	1	05902	PHOENIX CONTACT	E/UK	Eindsteun		
BTK	21F7	1	15896	PHOENIX CONTACT	3270100	Eindplaat D-PTC 2.5-TWIN-MT		
BTK	21F7	1	15894	PHOENIX CONTACT	3270200	Zekeringsaansluitklem		
BTK	21F7	1	02942	SIBA		Glaszekering 2A snel 20x5mm		
BTK	21V7	1	17972	Mean Well	WDR-60-24	Voeding WDR-60-24. 24VDC 2,5A		
BTK	100Q1	1	09102	EATON	276705	Magn. schak. DILM9-10 24VDC		
BTK	100Q5	1	09102	EATON	276705	Magn. schak. DILM9-10 24VDC		
BTK	100S1	1	05460	KRAUS & NAIMER	CH10 NLAP69 EF	Keuzeschak. CH10 NLAP69 EF + g		
BTK	100S5	1	05460	KRAUS & NAIMER	CH10 NLAP69 EF	Keuzeschak. CH10 NLAP69 EF + g		
BTK	150A1	1	18206	Grundfos	CU241-2	CU241-2 bedieningspaneel(tweepomps)		
BTK	150A1	1	18040	Grundfos	CIM-260	CIM-260 modem		
BTK	150A4	1	18038	Grundfos	IO-242	IO-242 Ingang/uitgangmodule		
BTK	150G2	1	18041	Grundfos	Batterij Li-ion	Batterij Li-ion voor CIM 260 3G/4G		
BTK	170H7	1	06372	EATON	216772	Signaallamp vlak rood M22-L-R		
BTK	170H7	1	06377	EATON	216558	LED-elem. frontmont. rood 18-3		
BTK	170H7	1	02544	EATON	216374	Montage adapter frontmontage M		
BTK	350M	1	03667	Uriarte	CA44	Kast + transp. deksel 360x360x		
BTK	350M	2	03660	Uriarte	610465	Buitenliggende scharnieren set		
BTK	350M							
BTK	350M	1	03680	Uriarte	1017500214	Pertinax montageplaat 360x360		

	DOORZICHTIGE PLAAT
	GRIJZE PLAAT
	STICKER MET PIJL
	AFSCHERM. F.O.
	AFSCHERM. SOFTSTARTER

	AARDRAIL TYPE WOONNER
	AARDRAIL TYPE PHOENIX
	PEN RAIL
	AARDING RINGLEDING
	DIEPTE AARDING MOUS
	DIEPTE AARDING BESTAAND
	DIEPTE AARDING LEV. DERDEN
	KATHODISCHE BESCHERM.

X	DRAADBUSJES PHOENIX OF T.M.
	KLEMKO
	AMP
	SCOTCH 3M

X	DRAADNUMMERS
	COMPONENTENNUMMER
	KABELADERS
	KABEL
	HOOFDSTROOM
X	STUURSTROOM

☒	D.Z. KAST VOLGENS TEKENING
☐	PL.ST. KAST VOLGENS TEKENING
☐	D.Z. KAST mm
☐	PL.ST. KAST mm
☐	
☐	
☐	
☐	

☒	SEPARAAT LICHT/KRACHT
☒	AFSCHERMING 4-20mA/0-10V
☒	VOED. VANAF KL.STR.SEPARAAT
☐	
☒	BEDRADING ST.STR.+SIGN. 0,75
☐	BEDRADING ST.STR.+SIGN. 1,0
☐	BEDRADING ST.STR.+SIGN. 1,5

	RESOPAL + SPREIDNIETJES
X	P-TOUCH
	FRONT RESOPAL
	LENZEN/DRUKKNOP GRAVEREN
X	CODERING OP DRAADGOOT
	CODERING OP COMPONENT
	COMPONENTEN B.O.K. RESOPAL
	DRAADGOOTDEKSELS CODEREN

	TREKONTLASTING RAIL
	RESERVE DRADEN NAAR DEUR
	O.S.B. SEPARAAT N. AARDRAIL

	OVERGANGSKAST(EN)
	REGENKAPJE(S)
	BESCHERMING KAP BUITEN
	KATHODISCHE BESCHERMING
	BLIKSEMBEV. LEV DERDEN

	INGANGEN
	UITGANGEN
	DATA REGISTERS
	IN POMPPUT
	IN POMPENKELDER

	STANDAARD DIN 46320
	HSK-K TYPE VAST LOPER
	HSK-K TYPE DICHTRING
	TROMPET
	TROMPET + TREKONTLASTING
☒	WARTEL + TREKONTLASTING

	TL-VERLICHTING
	DEURSCHAKELAAR
	VENTILATIE SPECIAAL
	ISOLATIE SPECIAAL
	AANSL. BLIKSEMBEV.
	HAAKJE VOOR SLEUTEL

HOOFDSTROOM FASEN NUL	~ 400V ~ 400V	ZWART BLAUW
LICHT FASE NUL SCHAKELDRAAD	~ 230V ~ 230V ~ 230V	BRUIN BLAUW ZWART
STUURSTROOM FASE NUL SCHAKELDRAAD FASE NUL PLUS MIN	~ 230V ~ 230V ~ 230V ~ 24V ~ 24V == 24V	BRUIN BLAUW ZWART ORANJE WIT ROOD DONKERBLAUW
SIGNALERING FASE NUL PLUS MIN	~ 24V ~ 24V == 24V == 24V	ORANJE WIT ROOD DONKERBLAUW
INGANGEN PLC PLUS MIN	== 24V == 24V	VIOLET VIOLET
MEETSIGNALEN DIVERSEN 1 ADER AFGESCH. 2 ADERS AFGESCH. 0-20mA 4-20mA 0-10V		PAARS GRIJS 1x0,75 GRIJS 2x0,75 TRANSPARANT TRANSPARANT TRANSPARANT
STROOMTRAFO-AMP,METER		GRIJS
INTRINSIEK-VEILIG		BLAUW
POTENTIAAL VRJ		BLAUW
VREEMDE SPANNING		TRANSPARANT
CONTACTEN ALARMMELDERS		WIT
CONTACTEN FREQ. REGELAAR		ORANJE
AARDE		GROEN/GEEL
-		-
-		-

	AANSluiten CLIXON
	O.K. EXPLOSIE VEILIG
	W.S. EXPLOSIE VEILIG
	WARTELS EXPLOSIE VEILIG
	WIPPER EXPLOSIE VEILIG
	B.O.K. IN ZONE ..

ZWART	BK
BRUIN	BN
ROOD	RD
ORANJE	OG
GEEL	YE
GROEN	GN
BLAUW	BU
GRIJZ	GY
WIT	WH

NEON	Ne
GLOEIDRAAD	IN
LICHTGEVENDE DIODE	LED

[illegible]