


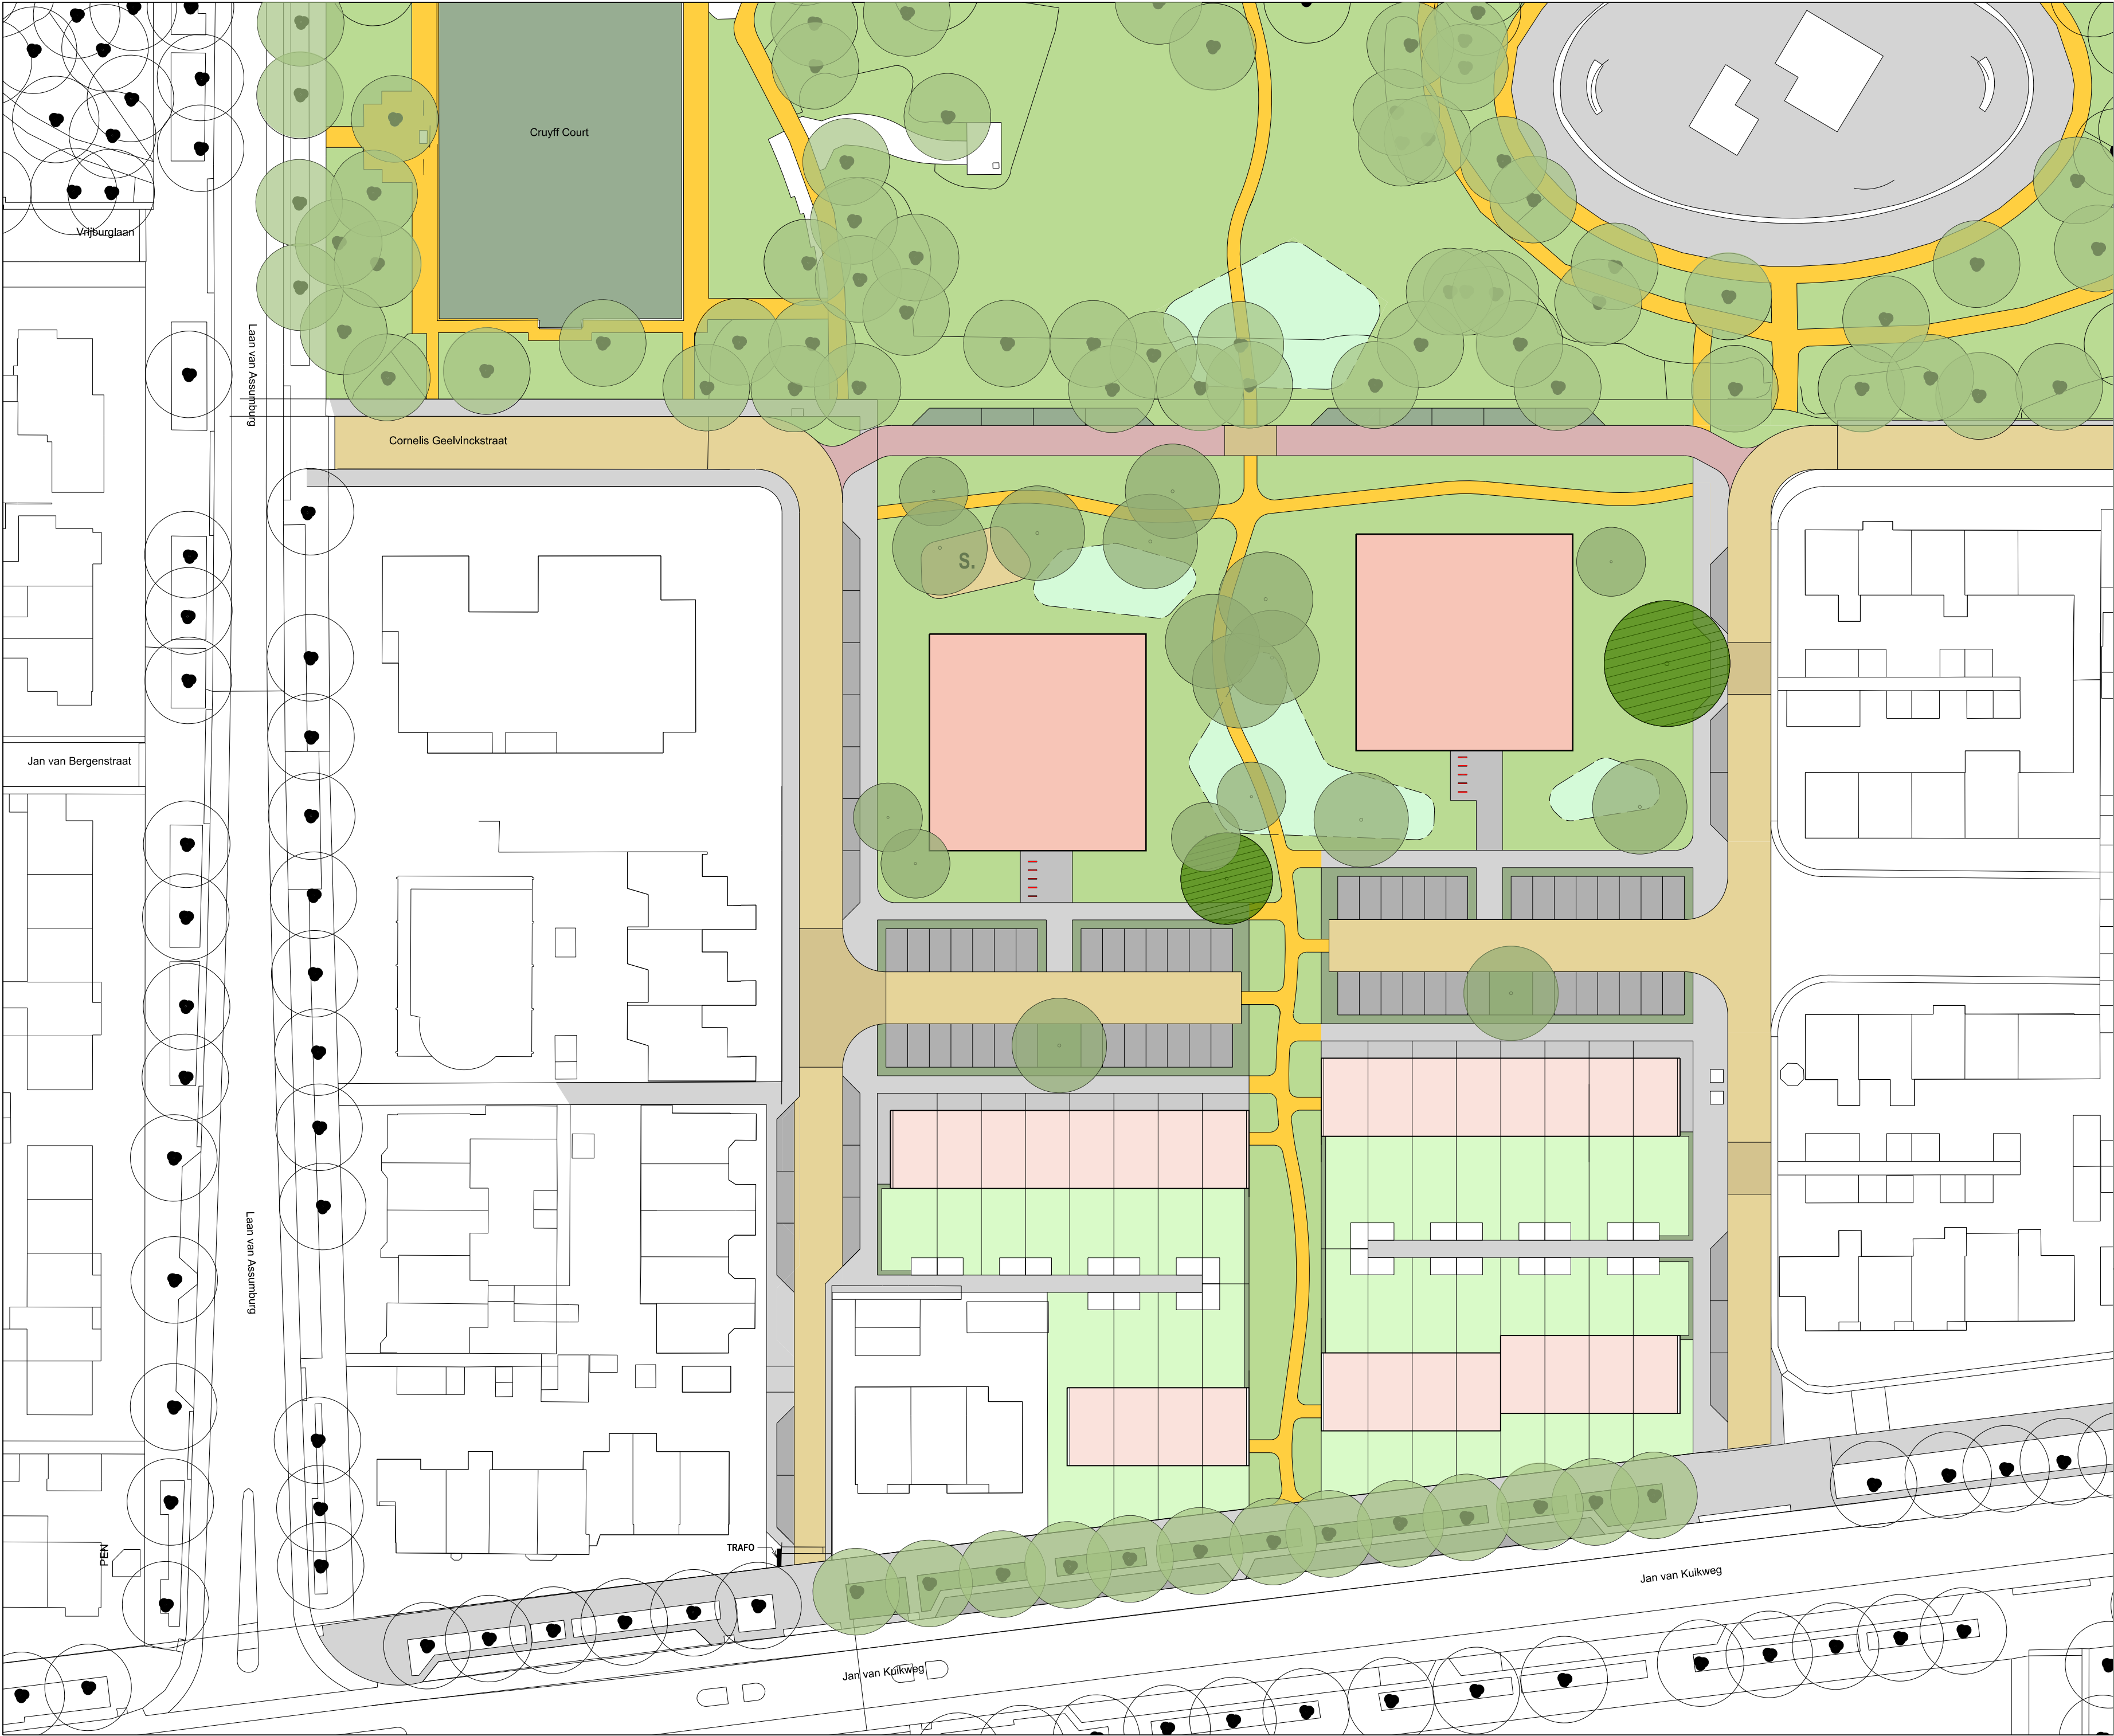

LEGENDA

- RIJBAAN**
RIJBAAN AANSLUITEN OP BESTAANDE WEGEN
- AUTO TE GAST**
FIETSSTRAAT GEDEELD MET AUTO'S
- PARKEERPLEKKEN**
NIEUWE PARKEERPLEKKEN VOOR DE TOEKOMSTIGE BEWONERS
- PARKEERPLEKKEN**
NIEUWE PARKEERPLEKKEN, GROEN INGERICHT
- TROTTOIR**
VOETPADEN
- TUIN PRIVÉ**
PRIVÉTUINEN LAAGBOUWWONINGEN
- GROEN**
GRAS EN PLANTVAKKEN
- HAAG**
GROENE HAAG RONDOM PARKEERVAKKEN
- BESTAANDE BOOM**
INPASSEN VAN DE BESTAANDE BOOM
- NIEUWE BOMEN**
AANPLANTEN NIEUWE BOMEN
- LAAGBOUW WONINGEN**
GRONDGEBONDEN WONINGEN
- GESTAPELDE BOUW**
APPARTEMENTEN
- WANDELVERBINDING**
WANDELVERBINDING NAAR HET PARK
- WADI**
ZOEKGEBIED WADI VOOR OPVANG WATER
- ENTREE APPARTEMENTENGEBOUW**
HOOFDENTREE VAN HET APPARTEMENTENGEBOUW
- FIETSNIETEN**
FIETSPARKEERPLEKKEN BIJ ENTREE
- SPELEN**
SPEELPLEK NADER IN TE VULLEN

:: project
19011 - Geelvinckstraat

:: opdrachtgever
Gemeente Heemskerk
Woonopmaat

:: tekening
plan 007 - Basis

:: datum
15-07-2021

:: schaal formaat
1:500 A2

:: onderwerp
Stedenbouwkundig plan

RRog stedenbouw en landschap
Pikotstraat 6a
1099 CJ Amsterdam
t +31 (0)20 685013
e info@knipknip.nl

RRog
stedenbouw en landschap

