


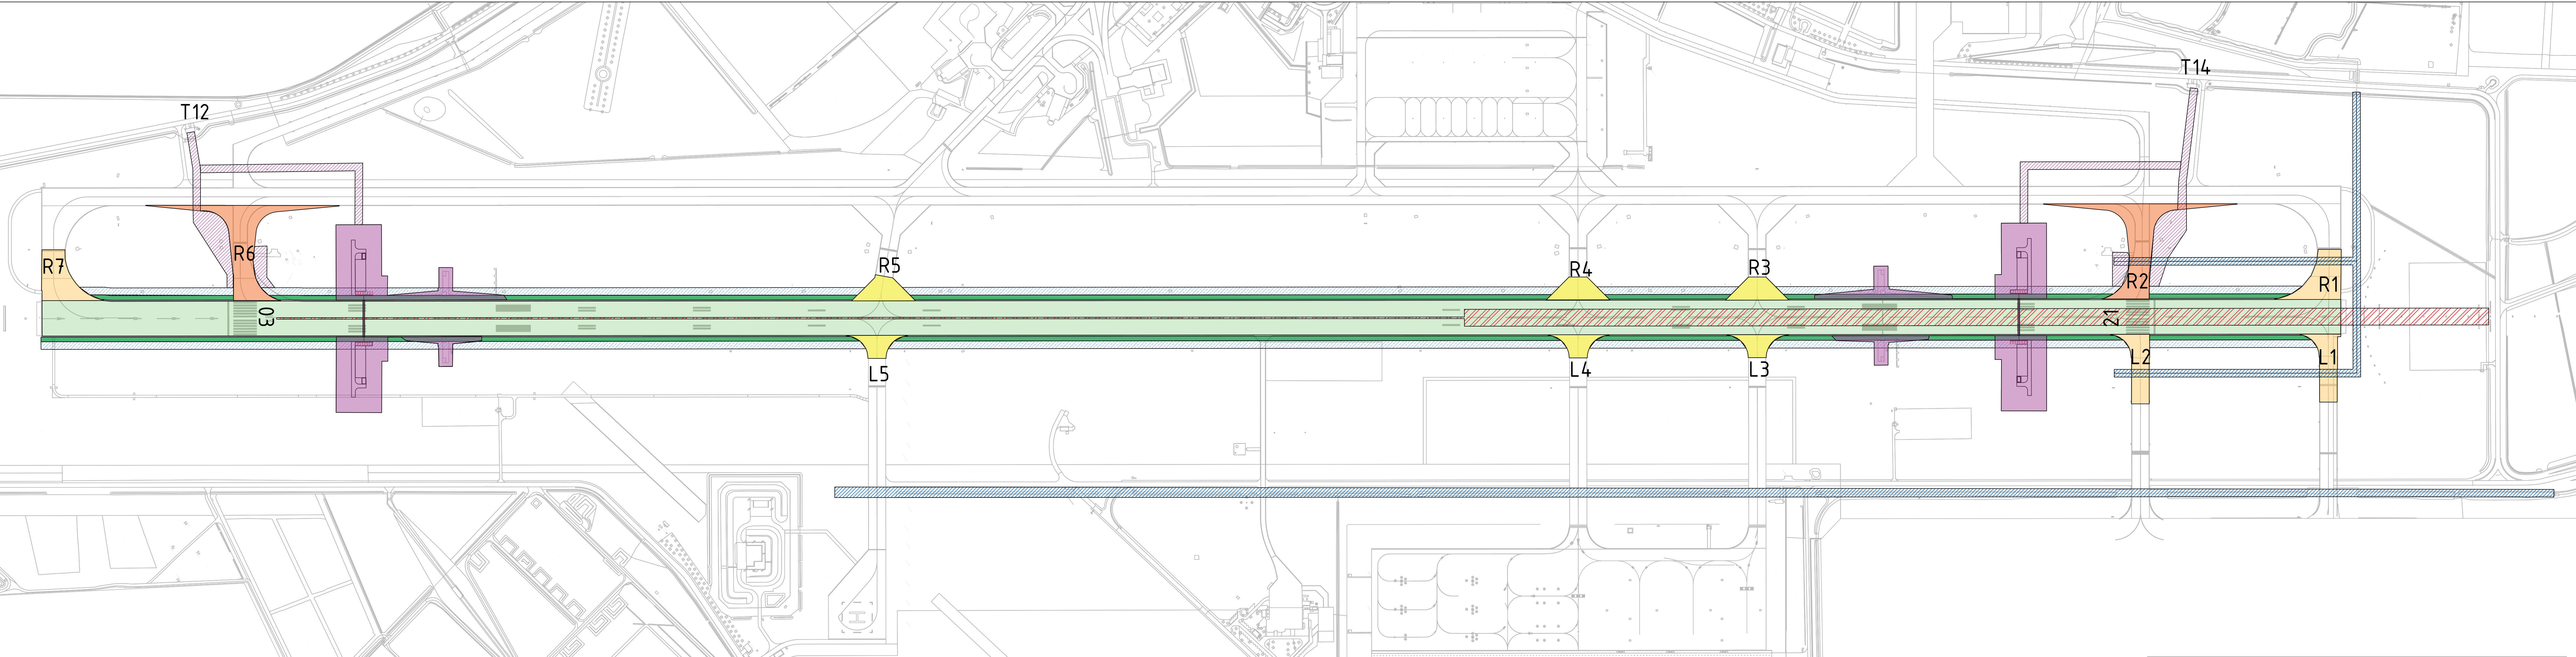

Legenda

- Werkzaamheden VAI
- Werkzaamheden VAI Kabels en VVW naar regelstations
- Werkzaamheden Hoofdbaan
- Werkzaamheden Hoofdbaan ILS CAT III
- Werkzaamheden shoulders verharding
- Werkzaamheden shoulders ondergrondse infra (HWA en VVW)
- Werkzaamheden intersecities asfalt
- Werkzaamheden intersecities betonverharding rec. R2 en R6
- Werkzaamheden intersecities betonverharding L1/L2/R1 en R7
- Werkzaamheden HWA maatregelen

Renovatiewerkzaamheden Vliegbasis Eindhoven
VLB EINDHOVEN

Specificatie:
Overzicht projectlocatie
Scope werkzaamheden

Objectnummer:	51D05	Getekend:	K.Sip
Gebruiknummer:	28183	Gecontroleerd:	E.Tomassen
Projectnummer:	28183	Datum:	21-03-2023
Fase:	PID	Schaal:	n.v.t.
Versie:	1.0	Formaat:	A0 (841x1189 mm)
		Documentcode:	



Blad:

-----W11-----
Directie - Vastgoedbeheer
www.vastgoedbeheer.nl
088 115 80 00