


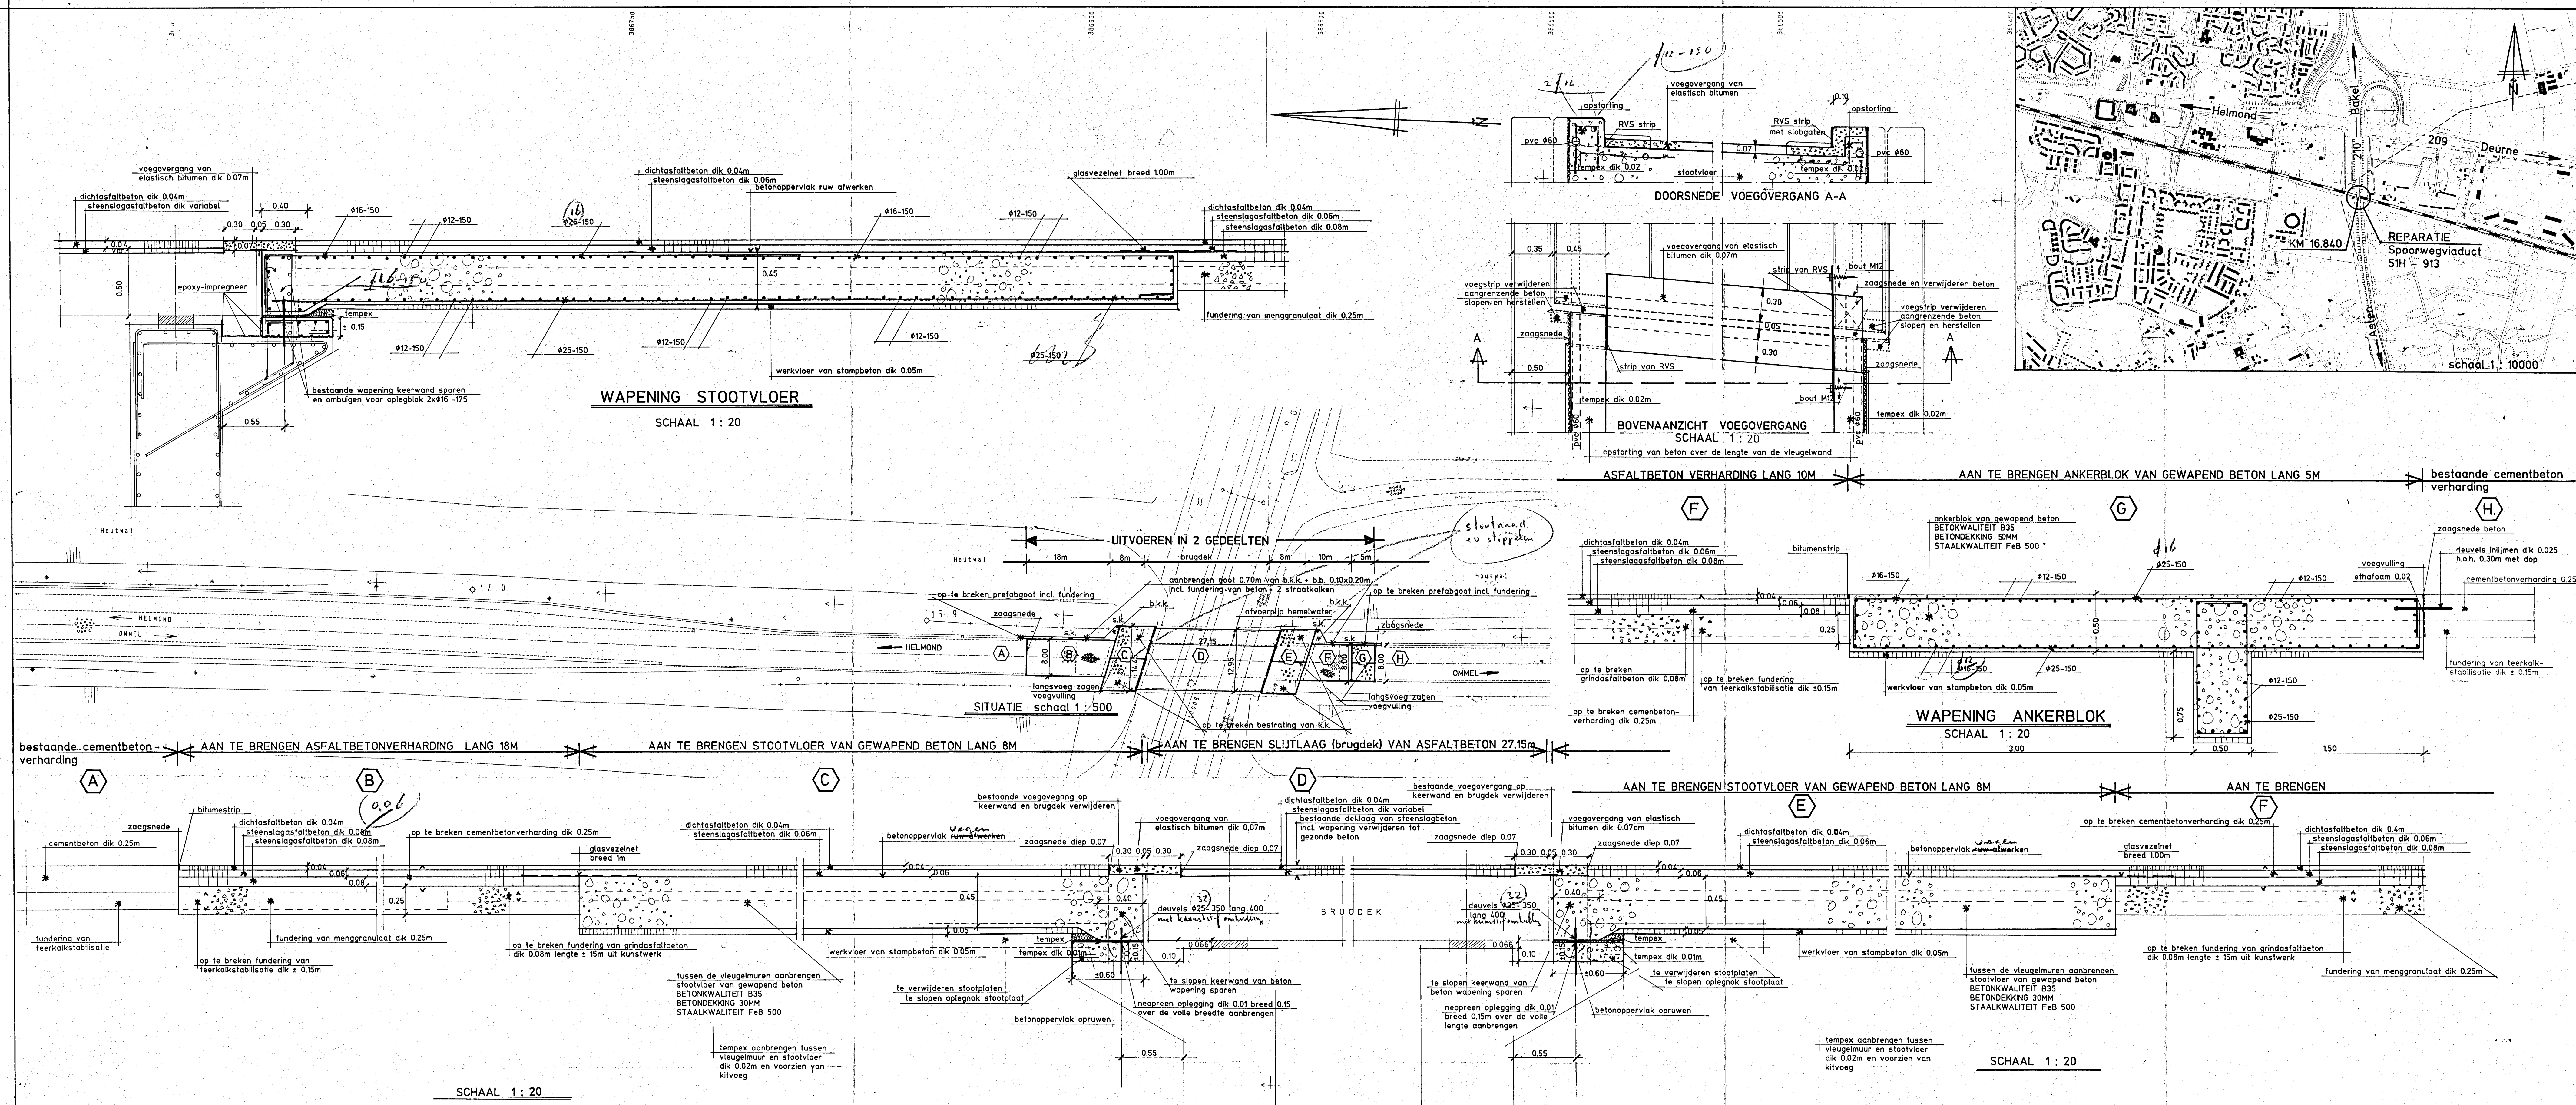

gewijzigd	dd.	par.
A		
B		
C		
D		
E		
F		
G		
H		
gez.	dd.	
gez.	dd.	

	Provincie Noord-Brabant Dienst Waterstaat, Milieu en Vervoer
afg. infra	Brabantlaan 1 5216 TV 's-Hertogenbosch tel. 073-6812812
WEG OMMEL (A67) - HELMOND (451) 210	
reparatie KUNSTWERK 51H-913 spoorwegviaduct	
get. 27/10/96	gew. bestek 48CT
gez. 27/10/96	aant.bl. kaart 42 2 4 4 1
diensjaar 1996	form. B6 reg.nr. 42760