
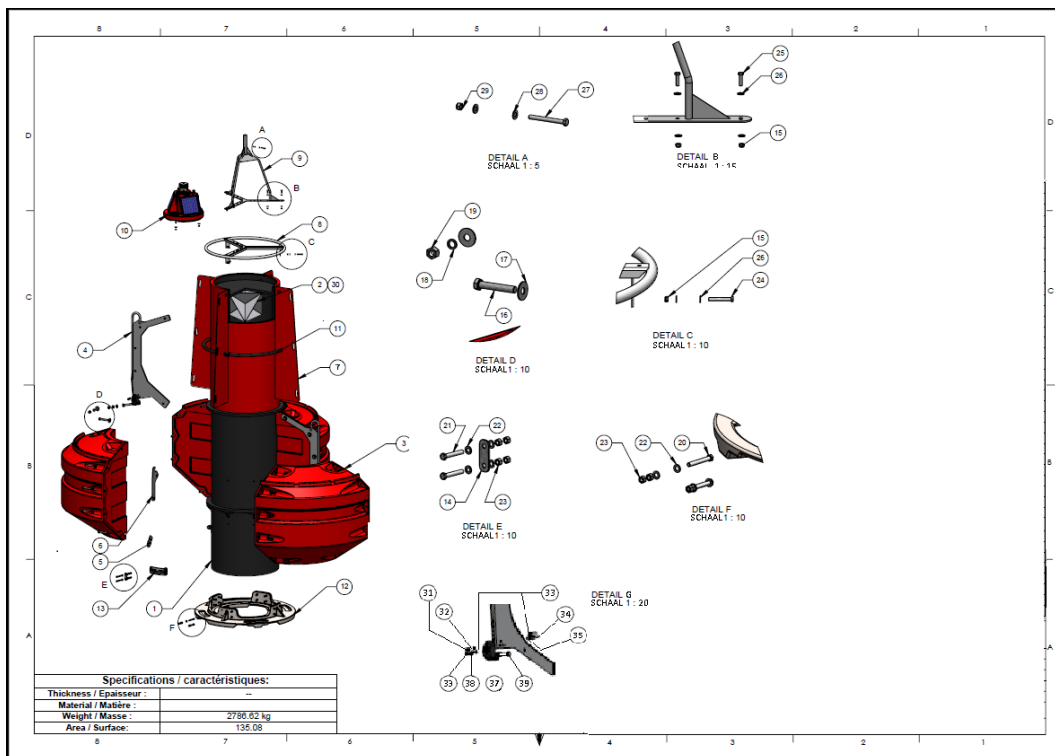


Inhoud



1	BOEIEN.....	2
1.1	LB3000.....	2
1.2	LB2600.....	3
1.3	LB1800.....	4
2	SPARREN.....	5
2.1	SP1200 en SP1200 verlengd.....	5
2.2	SP900 en SP900 verlengd.....	6
2.3	SP630 en SP630 verlengd.....	6
3	TONNEN.....	7
3.1	T1200.....	7
3.2	T800.....	7
3.3	M1250.....	8
4	AANVULLENDE MARKERING.....	9
4.1	RB450.....	9

1 BOEIEN



1.1 LB3000

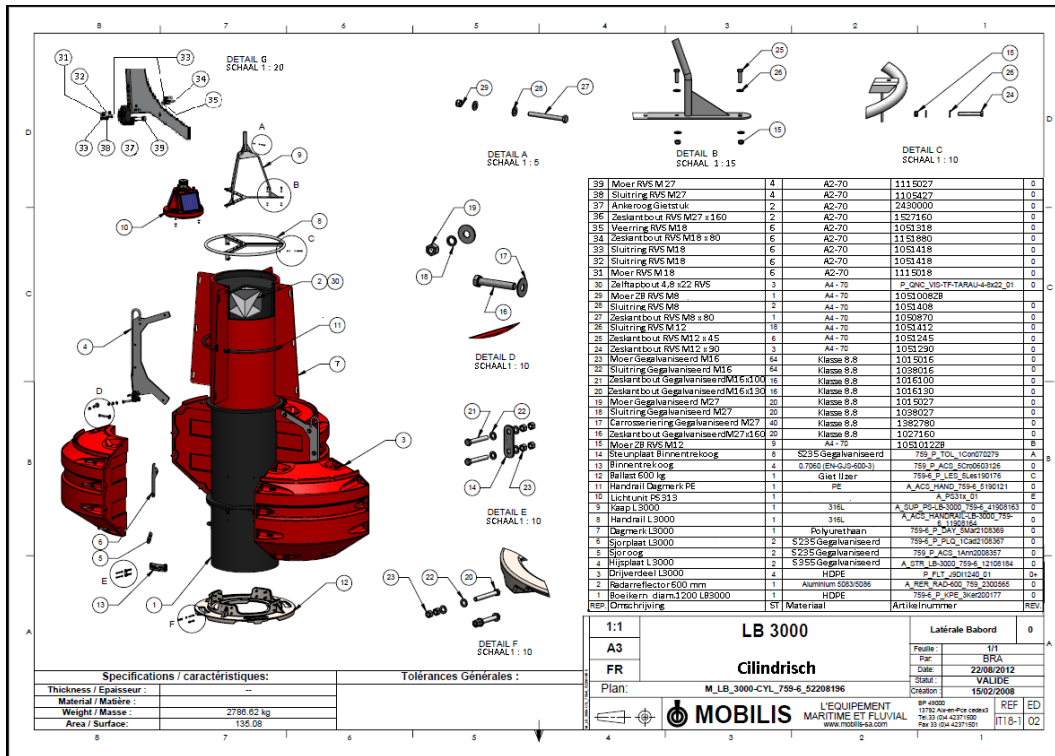

1.2 LB2600

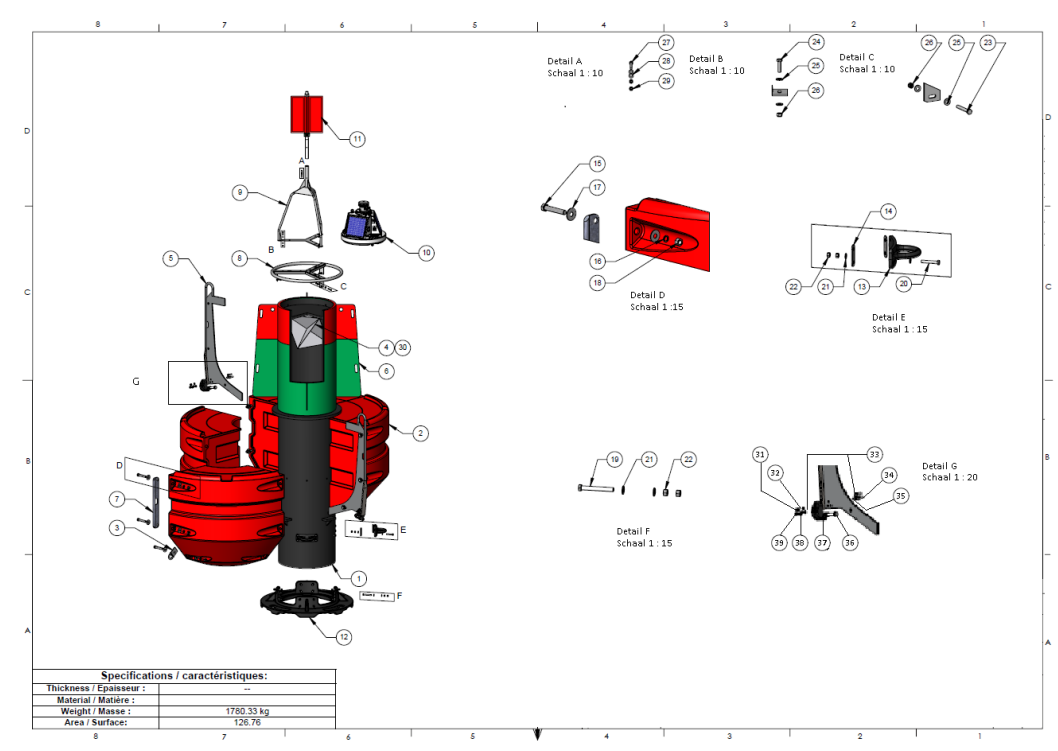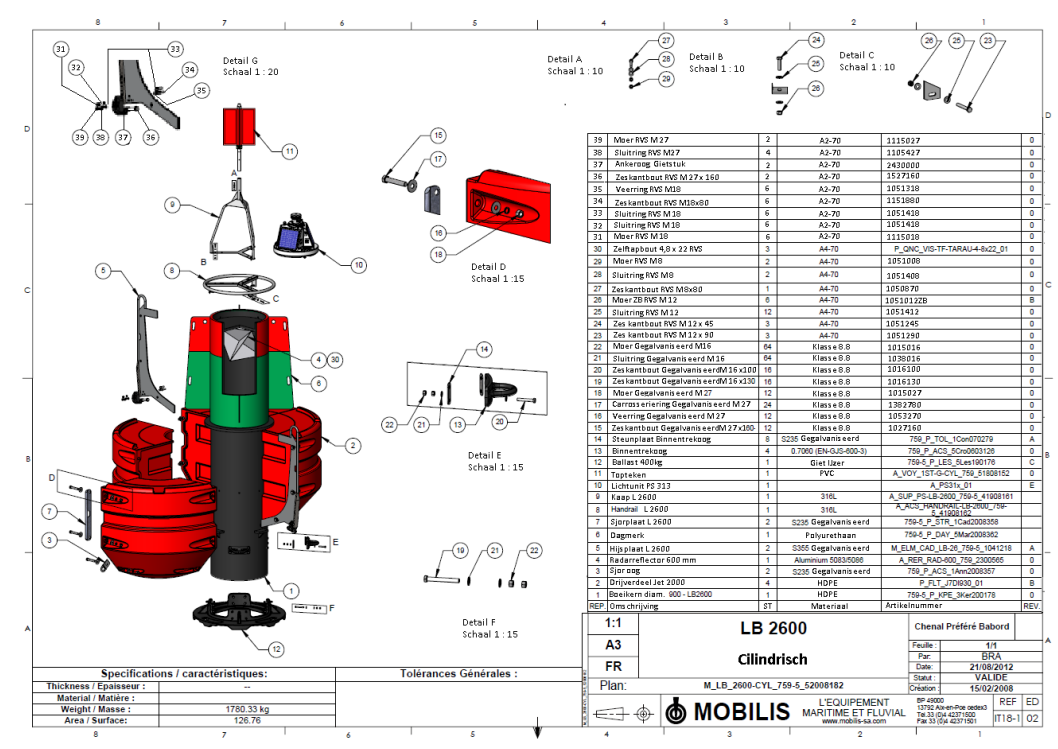


1.3 LB1800

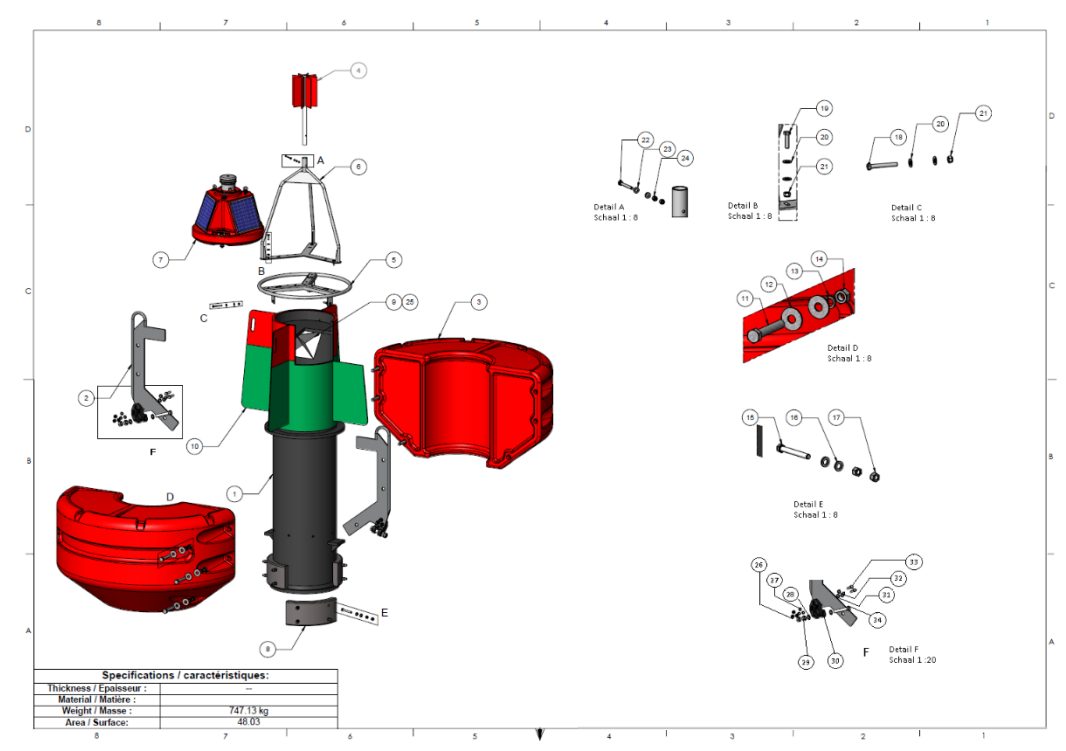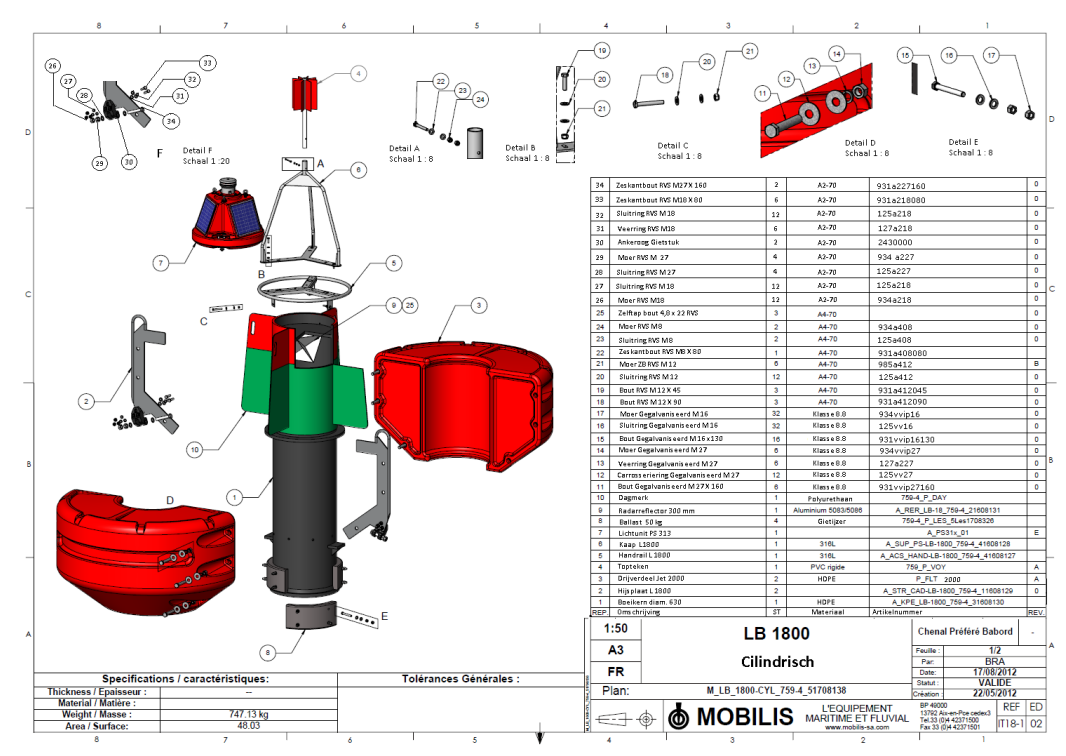

2 SPARREN

2.1 SP1200 en SP1200 verlengd

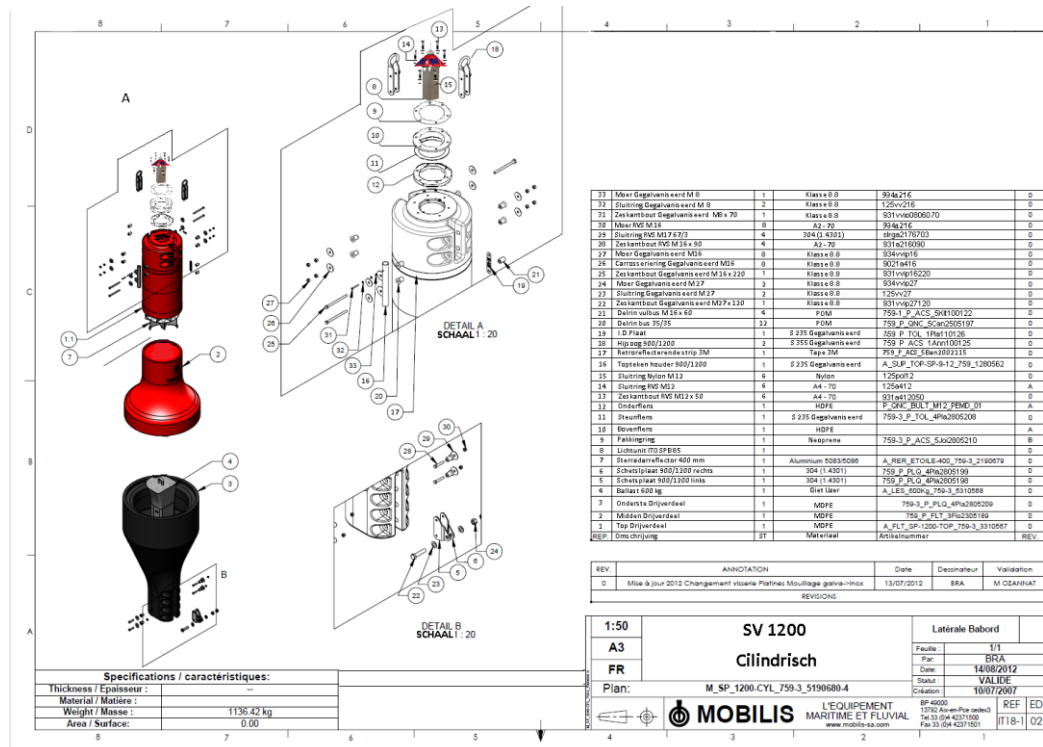

2.2 SP900 en SP900 verlengd

759-1_P_ACS_Sk1001022

DETAIL A
SCHAAL 1: 15

DETAIL B
SCHAAL 1: 15

DETAIL C
SCHAAL 1: 20

QTY	DESCRIPTION	UNIT	REF	ED	
26	Moer RVS M16	4	A2-70	934a216	D
25	Sluitring RVS M16	4	A2-70	125vv216	D
24	Sluitring RVS M17 67/3	4	304 (1.4301)	slrga2176703	D
23	Zeskantbout RVS M16 x 90	4	A2-70	931a216090	D
22	Moer Gegalvaniseerd M8	2	Klasse 8.8	934vvp08	D
21	Sluitring Gegalvaniseerd M8	2	Klasse 8.8	125vvp08	D
20	Zeskantbout Gegalvaniseerd M8 x 70	1	Klasse 8.8	931vv0806070	D
19	Moer Gegalvaniseerd M27	2	Klasse 8.8	934vvp27	D
18	Sluitring Gegalvaniseerd M27	2	Klasse 8.8	125vv27	D
17	Zeskantbout Gegalvaniseerd M27 x 120	3	Klasse 8.8	931vv27120	D
16	Moer Gegalvaniseerd M16	8	Klasse 8.8	934vvp16	D
15	Carroteriering Gegalvaniseerd M16	8	S235 Gegalvaniseerd	9021e116	D
14	Zeskantbout Gegalvaniseerd M16 x 220	4	Klasse 8.8	931vv16220	C
13	Deirin op rubus M16 x 60	4	POM	759-1_P_ACS_Sk1001022	A
12	Deirin bus M16 35/48	12	POM	759_P_OVC_SCen2505197	A
11	I.D. Plaat Gegalvaniseerd	1	S235 Gegalvaniseerd	759_P_TOL_1Pla10126	D
10	Toptekenhouder 900/1200	1	S235 Gegalvaniseerd	A_SUP_TOP-SP-9-12_759_1280562	D
9	Hijsgang 900/1200	2	S355 Gegalvaniseerd	759_P_ACS_1Ann100125	D
8	Schetsplaat 900/1200 Links	1	304 (1.4301)	759_P_PLQ_4Pla2805198	D
7	Schetsplaat 900/1200 Rechts	1	304 (1.4301)	759_P_PLQ_4Pla2805199	D
6	Ballast 400 kg	1	Giet IJzer	A_LES_SP-900_759-2_5205991	D
5	Radarreflector 400 mm	1	Aluminium 5083/5085	A_RER_RAD-SP-900_759-2_2280593	D
4	Retroreflecterende strip 3M	1	Tape 3 M	759_P_ACS_Sk10020115	D
3	Top Drijverdeel	1	HDPE	759_P_FLT_3Fto200189	D
2	Midden Drijverdeel	1	HDPE	759-2_P_FLT_3Fto200181	D
1	Onderste Drijverdeel	1	HDPE	759-2_P_FLT_3Fto200182	D
REP	Omschrijving		Material	Artikelnnummer	REV

REVISIONS

REV	ANNOTATION	Date	Dessinateur	Validation
1:35				
A3				
FR				

1:35

A3

FR

Plan: M.SP.900-CYL-J.759-2.520556-4

MOBILIS L'EQUIPEMENT MARITIME ET FLUVIAL
www.mobilis-sa.com

SP 900
Cilindrisch

Latérale Babord

Feuille: 4/1
Par: BRA
Date: 14/08/2012
Status: VALIDE
Cotation: 10/07/2007

REF ED
IT18-1 02

Specifications / caractéristiques:

Thickness / Epaisseur:	
Material / Matière:	
Weight / Masse:	704.77 kg
Area / Surface:	0.00

Tolérances Générales:

2.3 SP630 en SP630 verlengd

DETAIL A
SCHAAL 1: 10

DETAIL B
SCHAAL 1: 10

DETAIL C
SCHAAL 1: 10

QTY	DESCRIPTION	UNIT	REF	ED	
27	Sluitring Nylon M17	2	Nylon 101	125po116	D
26	Moer RVS M16	4	RVS A2-70	934a216	A
25	Sluitring RVS M17 67/3	4	RVS A2-70	slrga2176703	A
24	Bantbout RVS 90/38 M16	2	RVS A2-70	931a216090	A
23	Moer Gegalvaniseerd M8	2	Klasse 8.8	934vvp08	A
22	Sluitring Gegalvaniseerd M8	2	Klasse 8.8	125vvp08	A
21	Bout Gegalvaniseerd M8 x 60	1	Klasse 8.8	931vv08060	A
20	Moer Gegalvaniseerd M16	4	Klasse 8.8	934vvp16	D
19	Bout RVS M12 x 45	2	RVS A6-70	931e412045	A
18	Bout RVS M12 x 90	2	RVS A6-70	931e412090	A
17	Bout Gegalvaniseerd M16 x 100	2	Klasse 8.8	931e16100	A
16	Sluitring Gegalvaniseerd M16	2	Klasse 8.8	934vvp16	A
15	Bout Gegalvaniseerd M16 x 130	1	Klasse 8.8	931vvp16130	A
14	I.D. Plaat	1	1.4404(316L)	759_P_TOL_1Pla110126	C
13	Positie bord	1	ALUMINIUM 5083/5085 MARINE GRADE	759-1_P_TOL_5Pla2708374	D
12	Deirin bus 35/35	6	POM	759-1_P_ACS_Sk1001022	D
11	Topteken	1	PVC rigde	759-P_VOY5mar	B
10	Hijsgang	1	S355 gegalvaniseerd	759_P_ACS_1Ann100125	A
9	Toptekenhouder 630	1	S235 gegalvaniseerd	A_SUP_TOP-759-1_1100104	A
8	Retroreflecterende strip 3M	1	Tape 3 M	759-1_P_ACS_Sk10020115	D
7	Radarreflector 300mm	1	Aluminium 5083/5085	A_RER_REF-300_759-1_2090120	D
6	Schetsplaat 630 Rechts	1	304 (1.4301)	759-1_P_PLQ_1Pla-090112	C
5	Schetsplaat 630 Links	1	304 (1.4301)	759-1_P_PLQ_1Pla-090113	C
4	Ballast 120 kg	1	Giet IJzer	A_LES_120kg_759-1_1090103	D
3	Top Drijverdeel	1	HDPE	759-1_P_FLT_3Fto060108	B
2	Midden Drijverdeel	1	HDPE	759-1_P_FLT_3Fto060110	B
1	Onderste Drijverdeel	1	HDPE	759-1_P_FLT_3Fto060111	A
REP	Omschrijving	ST	Material	Artikelnnummer	REV

REVISIONS

REV	ANNOTATION	Date	Dessinateur	Validation
1:30				
A3				
FR				

1:30

A3

FR

Plan: M.SP.630-759-1.3060101

MOBILIS L'EQUIPEMENT MARITIME ET FLUVIAL
www.mobilis-sa.com

SP 630
Cilindrisch

Cardinale Nord


Feuille: 1/2
Par: BRA
Date: 17/09/2012
Status: VALIDE
Cotation: 06/09/2007

REF ED
IT18-1 01



Specifications / caractéristiques:

Weight / Masse:	180 Kg
Volume / volume:	420 L


3.1 T1200

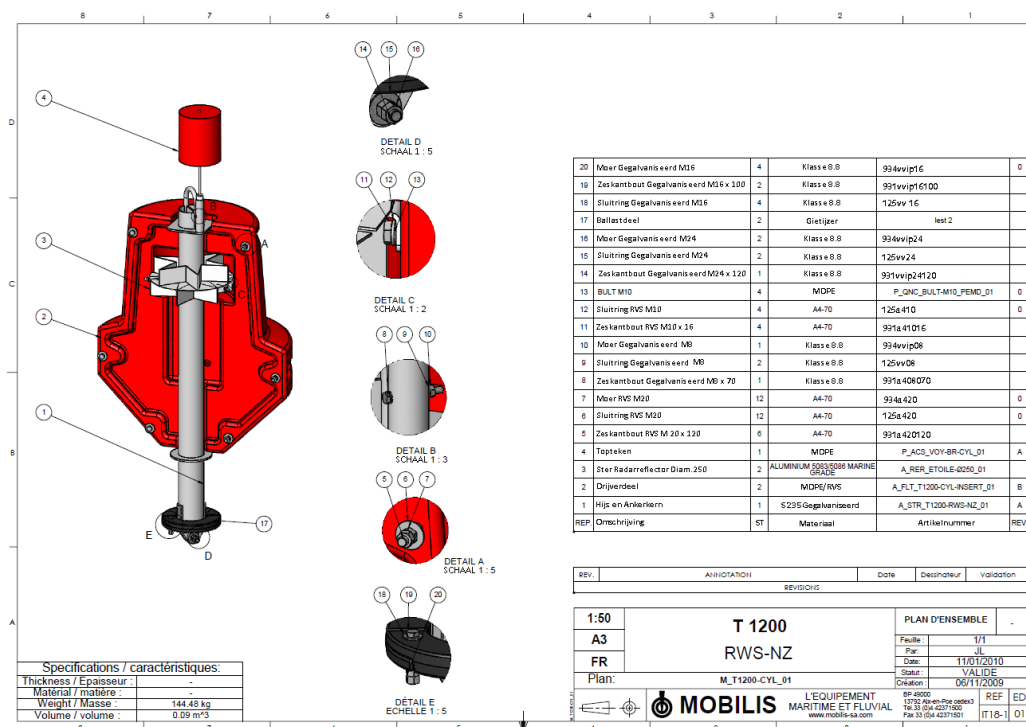

3.2 T800

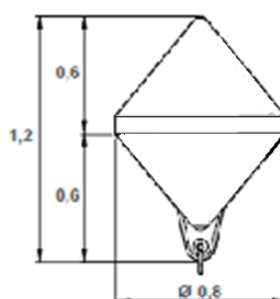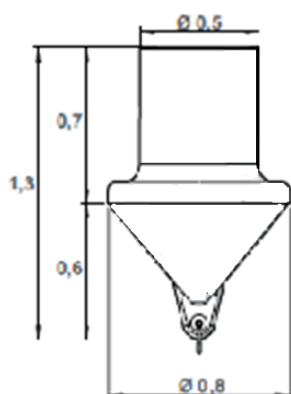

3.3 M1250

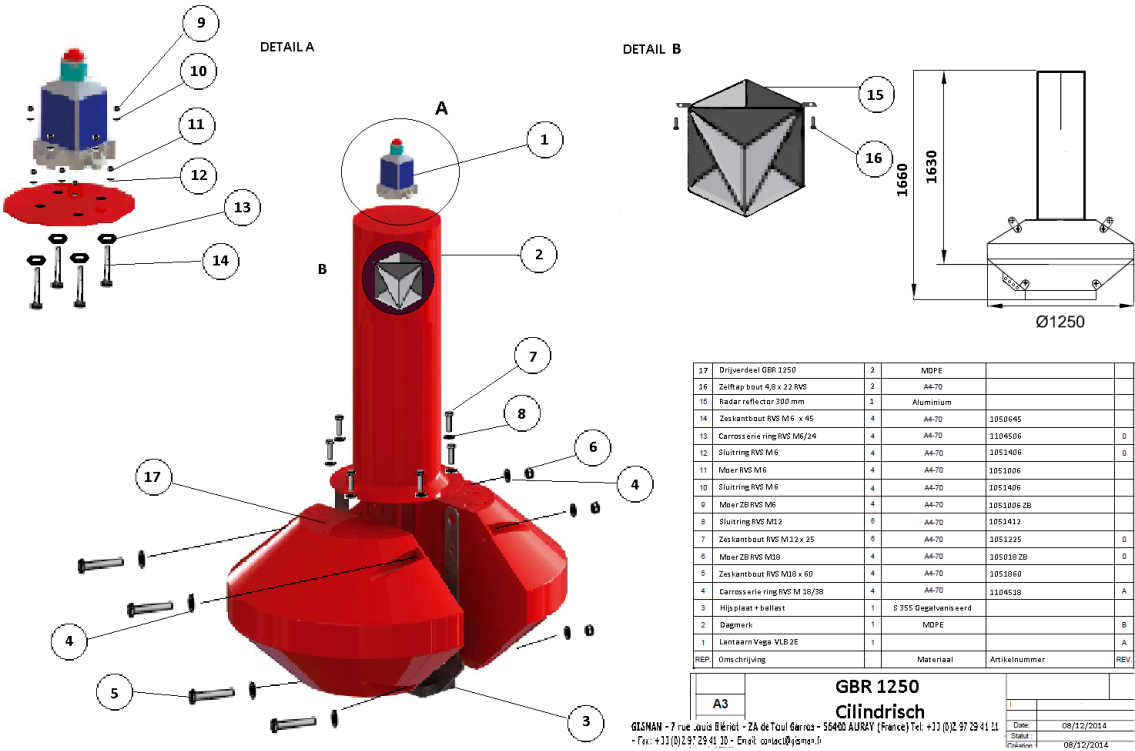

4 AANVULLENDE MARKERING

4.1 RB450

