


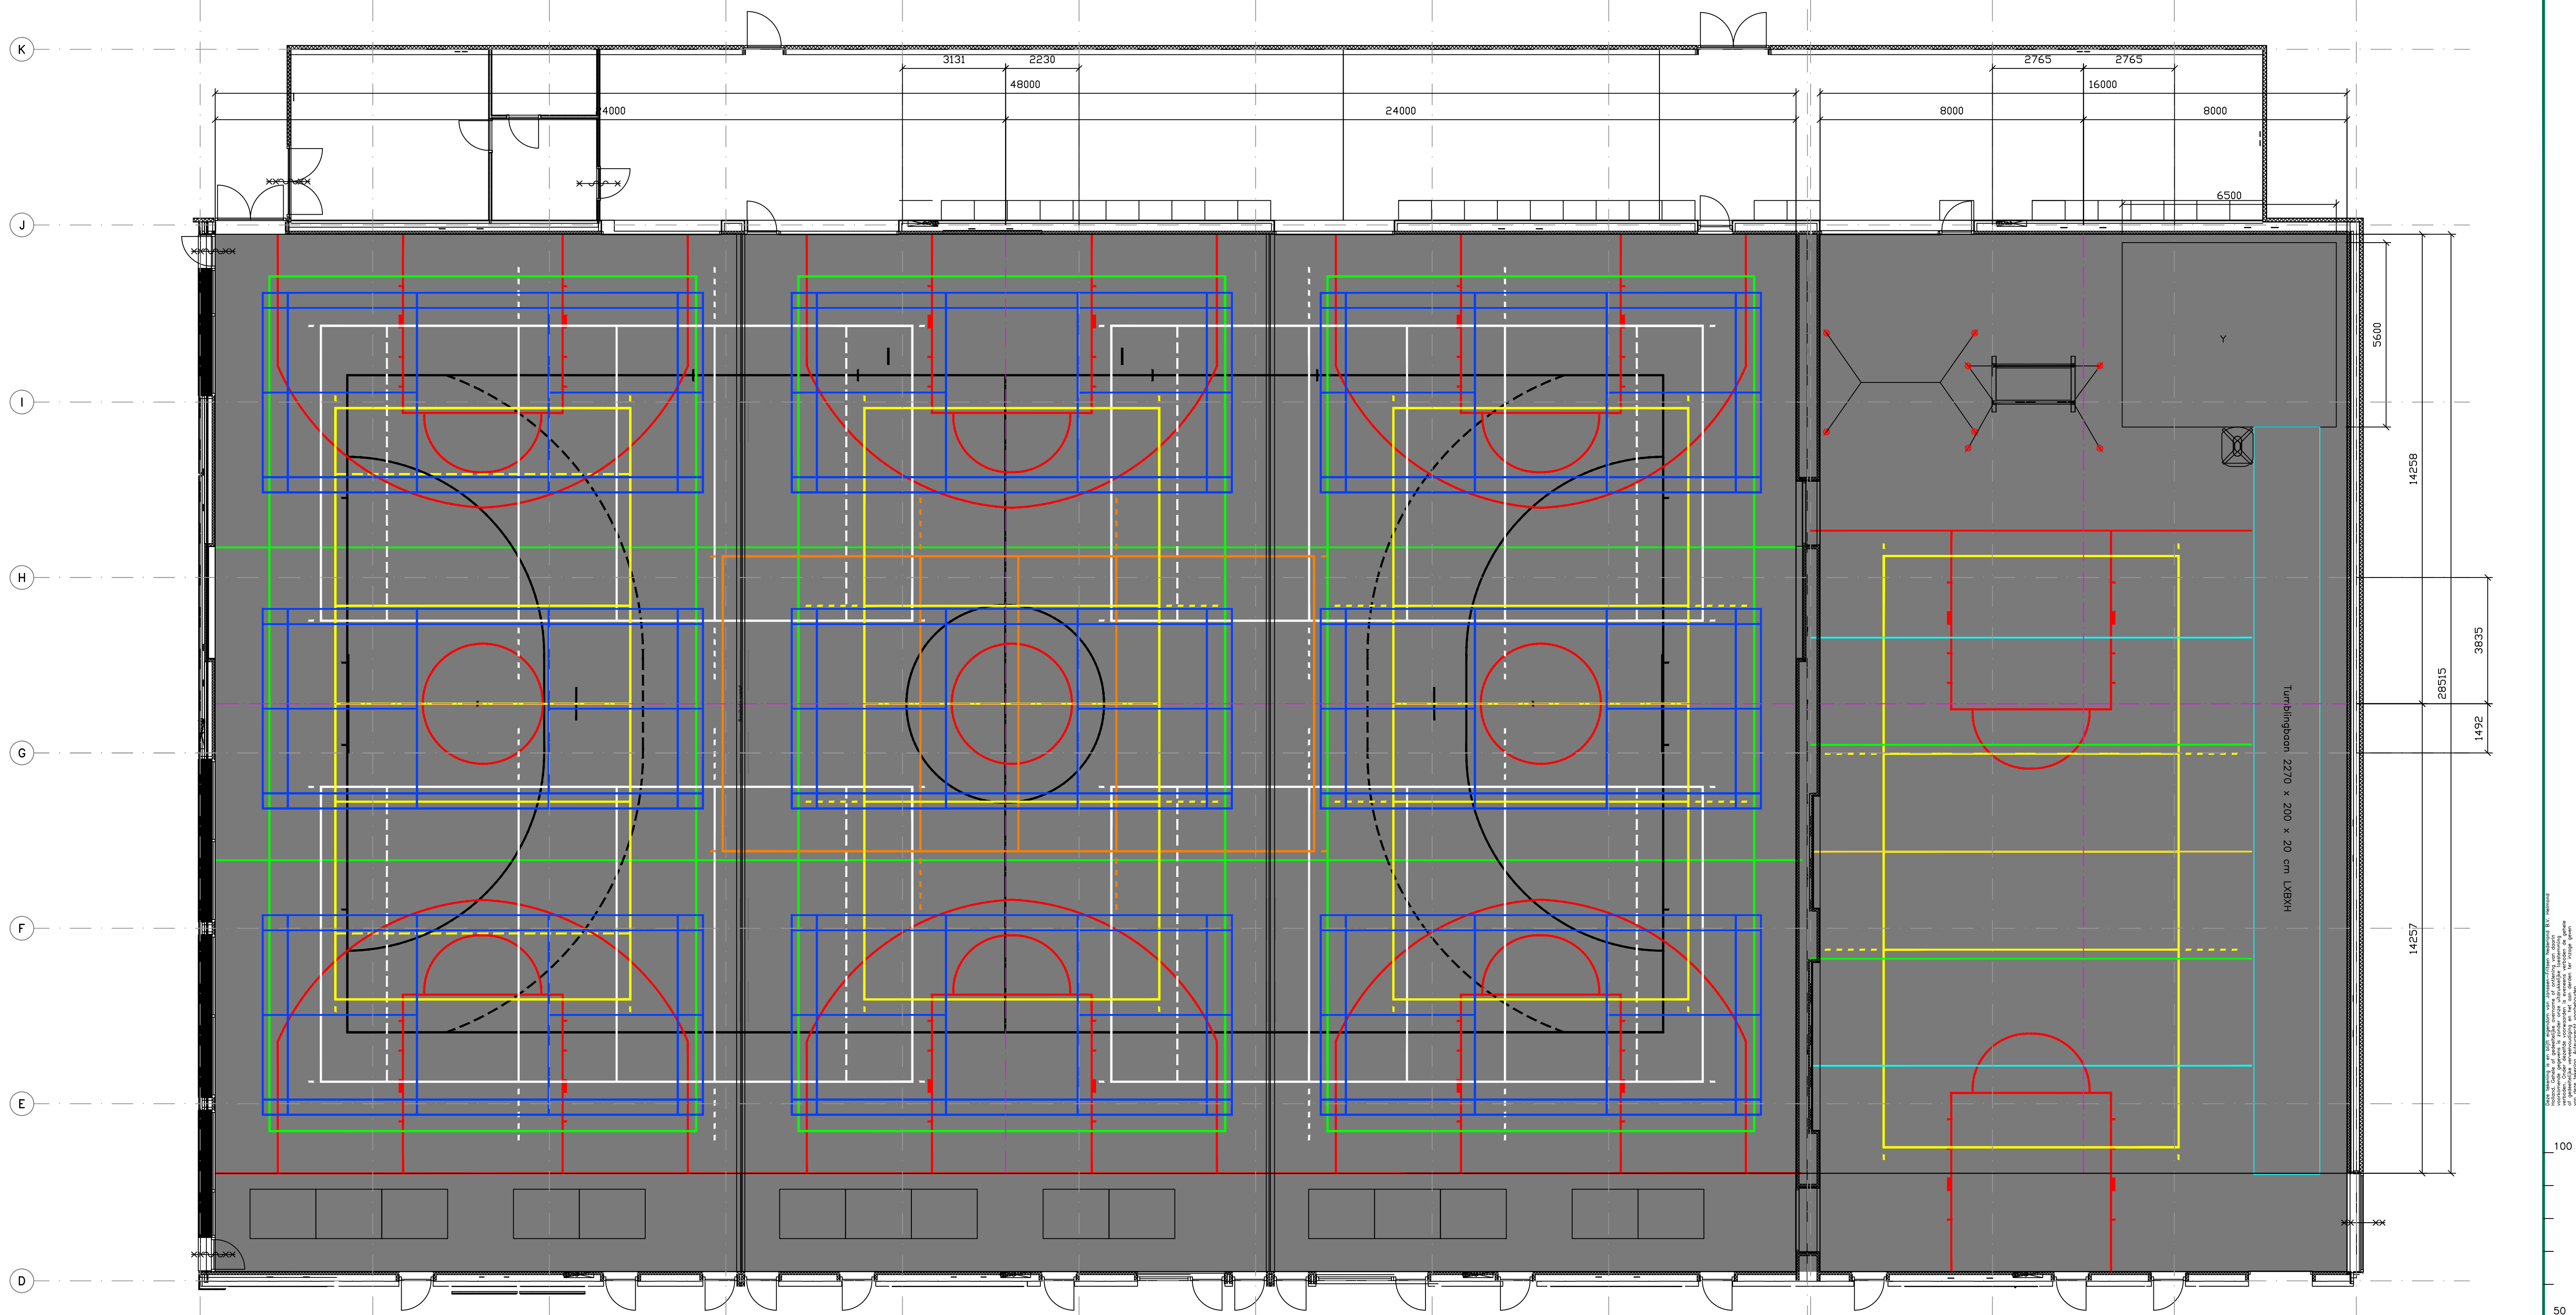

BELIJNINGSPLAN:

- 4 x veld volleybal (1xveld incl. 7m. lijn): Afm.: 9 x 18 m. (Geel)
- 4 x veld volleybal incl. 7m. lijn: Afm.: 9 x 18 m. (Wit)
- 1 x veld volleybal C.C.: Afm.: 9 x 18 m. (Oranje)
- 9 x veld badminton: Afm.: 6,10 x 13,40 m. (Blauw)
- 3 x oefenveld: Afm.: 13 x 26 m. (Groen)
- 1 x veld combi: Afm.: 20 x 40 m. (Zwart)
- 8 x aangepaste bucket, 3-puntlijn en middencirkel t.b.v. basketbal (Rood)
- 2 x onderwijslijn (Groen)
- 6 x onderwijslijn zaal 4 (Verschillende kleuren)

INDICATIEVE UITVOERING

N.B. : Inrichting van het belijningsplan is puur ter plaatsbepaling van de door Janssen-Fritsen in te richten voorzieningen. De exacte afmeting en positionering te bepalen door de vloerenleverancier. Janssen-Fritsen kan nooit aansprakelijk gehouden worden voor de maatvoering en kleuren van de belijning.

Alle maten in MILLIMETERS

L	K.L.	12-07-22	Indeling
K	K.L.	23-06-22	Indicatief
J	K.L.	06-06-22	Badminton en volley 7m. lijn
H	K.L.	27-05-22	Nieuwe onderlegger
Wijz.	Naam	Datum	Omschrijving wijziging
Tekeningnummer:		6651KM01L-Belijning	Onderwerp:
 janssen fritsen		Sporthal	
		te Druten	
		Getekend	K.L.
		Datum	03-12-20
 janssen fritsen		Schaal	1:100
		Formaat	A1