


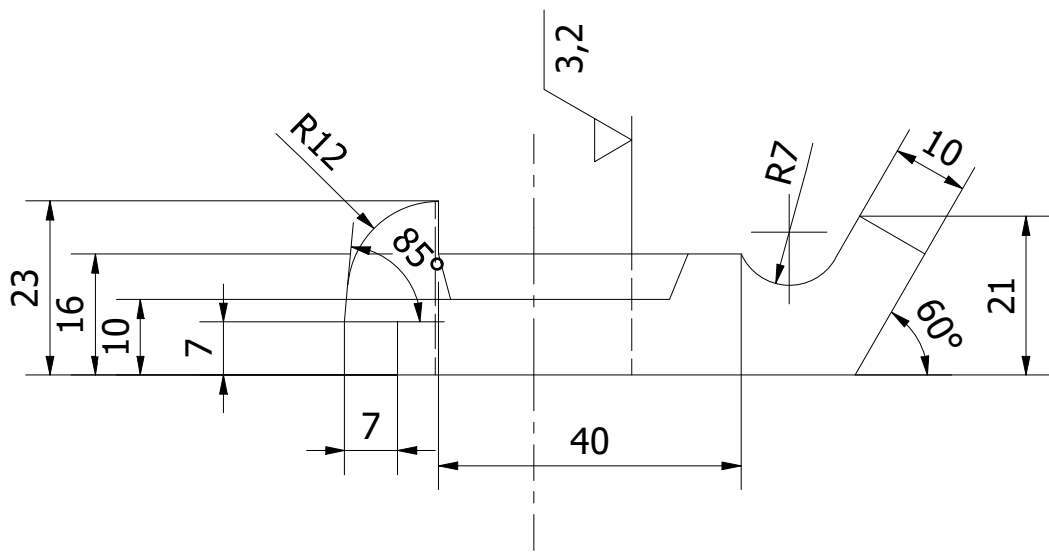

1	1	Klempaat	Staal met roestbestendige coating	908715
Stuknr.	#	Benaming	Mat./Afm.	Art. nr.



GVB Infra B.V.
Postbus 2131
1000 CC Amsterdam
Tel: 020-4606666

	Naam	Akkoord	Datum	WTB nummer
Getekend	T. Genis	TG	1-8-2022	Postcode
Gecontroleerd	J. van Beest	JB	4-8-2022	
Teamleider	N. van Rijn	ba.EAN	04-08-2022	
Projectleider				Plan nummer
Assetmanager	J. Tax	JT	08-08-2022	WBS nummer
Discipline Tram				
Onderdeel	Klempaat voor SKL14 klembevestiging			
Project	Algemeen			

Tekeningnummer	Wijziging	Blad	Van	Formaat A3
WTB13201	A	1	1	Schaal 1 : 1