
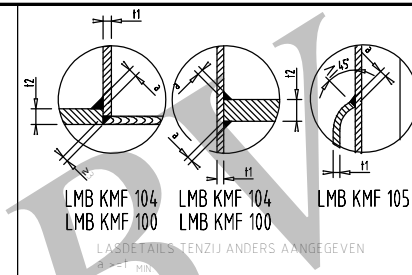


Detail A (1 : 5)

LET OP:
Detail A afstemmen op armatuur

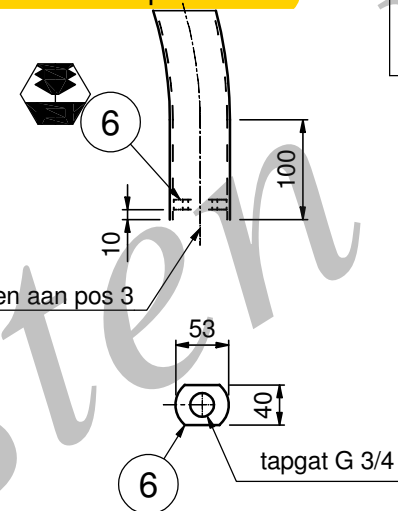

61.1 kg

7	1	Dop f-5 gpn300 inw.Ø 10,7			04040700005	
6	1	Plaat tbv EUK60 3/4"			4145103816	
5	1	Mast-opening<193 losse rail 400			7070203140	
4	1	Deur Knevel 3k11-M10 (enk.nr.)			7070243050	
3	1	Buis 60,3x2,9 S235JR L=6mtr.		2696	08010806003	
2	1	Buis 76,1x2,9 S235JR L=12mtr.		3000	08010807603	
1	1	Buis 121x4 S235JR L=12mtr.		3000	08010812104	
POS	AANT.	OMSCHRIJVING/AFMETING		BREED	LANG	ART.NR.
INDIEN NIET ANDERS OP TEKENING AANGEGEVEN:					PRODUCTIE ZWART ACCOORD:	
BOUTEN: 8.8 TH.VZ		TOLERANTIES MASTEN : NEN-EN 40-2			NAAM:	
MATERIAAL: S235JR		TOLERANTIES ALG : NEN-ISO 2768-c			PAR.+DAT:	
 Kaal Masten BV Gasstraat Oost 7, 5349 AH Oss Nederland Telefoon: +31(0)412 67 47 47 Telefax +31(0)412 62 43 94 Internet www.kaal.nl		Omschrijving: CVL 6.0 EUK60-GST121				
		Project:			Tekenaar: JVL	
					Formaat: A3	Projectie 
		Schaal: 1 : 35	Getekend: 17-10-2011		Tek.nr.:	
		Controle:	Gezien:		6282523004A	

Kaal Masten BV
Gasstraat Oost 7, 5349 AH Oss
Nederland
Telefoon: +31(0)412 67 47 47
Telefax: +31(0)412 62 43 94
Internet: www.kaal.nl

auteursrechten voorbehouden volgens de wet