

RENVOOI	
	bestaande binnen- en buitenwanden
hwa +	hemelwaterafvoer


RUIMTETABEL					
laag	nr.	ruimte	bouwbeslutfunctie	gebruiksfunctie	
-01	01	Berging	Berging	onderwijsfunctie	GO m2
-01	02	Berging	Berging	onderwijsfunctie	VO m2
				totaal kelder	
00	01	Entree	Verkeersruimte	onderwijsfunctie	
00	02	Berging	Berging	onderwijsfunctie	
00	03	Gang	Verkeersruimte	onderwijsfunctie	
00	04	Kantoor	Verblijfsruimte	onderwijsfunctie	
00	05	Gang	Verkeersruimte	onderwijsfunctie	
00	06	WC	toilet ruimte	onderwijsfunctie	
00	07	WC	toilet ruimte	onderwijsfunctie	
00	08	Lokaal	Verblijfsruimte	onderwijsfunctie	
00	09	Berging	Berging	onderwijsfunctie	
00	10	Kantoor	Verblijfsruimte	onderwijsfunctie	
00	11	Berging	Berging	onderwijsfunctie	
00	12	Speelruimte	Verblijfsruimte	onderwijsfunctie	
00	13	Speelruimte	Verblijfsruimte	onderwijsfunctie	
00	14	Lokaal	Verblijfsruimte	onderwijsfunctie	
00	15	Gang	Verkeersruimte	onderwijsfunctie	
00	16	Lokaal	Verblijfsruimte	onderwijsfunctie	
00	17	Lokaal	Verblijfsruimte	onderwijsfunctie	
00	18	Lokaal	Verblijfsruimte	onderwijsfunctie	
00	19	Berging	Berging	onderwijsfunctie	
00	20	Berging	Berging	onderwijsfunctie	
00	21	Berging	Berging	onderwijsfunctie	
00	22	WC	toilet ruimte	onderwijsfunctie	
00	23	WC HWA	toilet ruimte	onderwijsfunctie	
00	24	WC	toilet ruimte	onderwijsfunctie	
00	25	Kantoor	Verblijfsruimte	onderwijsfunctie	
00	26	Kantoor	Verblijfsruimte	onderwijsfunctie	
00	27	Gang	Verkeersruimte	onderwijsfunctie	
00	28	Entree	Verkeersruimte	onderwijsfunctie	
00	29	Meterkast	Technische ruimte	onderwijsfunctie	
00	30	Gang	Verkeersruimte	onderwijsfunctie	
00	31	Ontmoetingsruimte	Verblijfsruimte	onderwijsfunctie	
00	32	Kantoor	Verblijfsruimte	onderwijsfunctie	
00	33	Pantry	Verblijfsruimte	onderwijsfunctie	
				totaal begane grond	

01	01	Trappenhuis	Verkeersruimte	onderwijsfunctie	
01	02	Berging	Berging	onderwijsfunctie	
01	03	Kantoor	Verblijfsruimte	onderwijsfunctie	
01	04	Gang	Verkeersruimte	onderwijsfunctie	
01	05	WC	Badruimte	onderwijsfunctie	
01	06	Kantoor	Berging	onderwijsfunctie	
01	07	Lokaal	Verblijfsruimte	onderwijsfunctie	
01	08	Werkkast	Badruimte	onderwijsfunctie	
01	09	WC	Badruimte	onderwijsfunctie	
01	10	Lokaal	Verblijfsruimte	onderwijsfunctie	
01	11	Lokaal	Verblijfsruimte	onderwijsfunctie	
01	12	Lokaal	Verblijfsruimte	onderwijsfunctie	
01	13	Berging	Berging	onderwijsfunctie	
01	14	Berging	Berging	onderwijsfunctie	
01	15	Lokaal	Verblijfsruimte	onderwijsfunctie	
01	16	Lokaal	Verblijfsruimte	onderwijsfunctie	
01	17	Lokaal	Verblijfsruimte	onderwijsfunctie	
01	18	WC	Badruimte	onderwijsfunctie	
01	19	WC	Badruimte	onderwijsfunctie	
01	20	WC	Badruimte	onderwijsfunctie	
01	21	Werkkast	Badruimte	onderwijsfunctie	
01	22	Kantoor	Verblijfsruimte	onderwijsfunctie	
01	23	Trappenhuis	Verkeersruimte	onderwijsfunctie	
01	24	Werkruimte	Verblijfsruimte	onderwijsfunctie	
01	25	Berging	Berging	onderwijsfunctie	
01	26	CV-ruimte	Technische ruimte	onderwijsfunctie	
01	27	Gang	Verkeersruimte	onderwijsfunctie	
				totaal verdieping	

totaal verdiepingen	1605,00	1016,50
---------------------	---------	---------

controle art. 4.21 BB; verblijfsgebied => 55% gebruiksovervlak	
1016,5 / 1605 x 100%	= 63,33 % voldoet

totaal GO		0
-----------	--	---

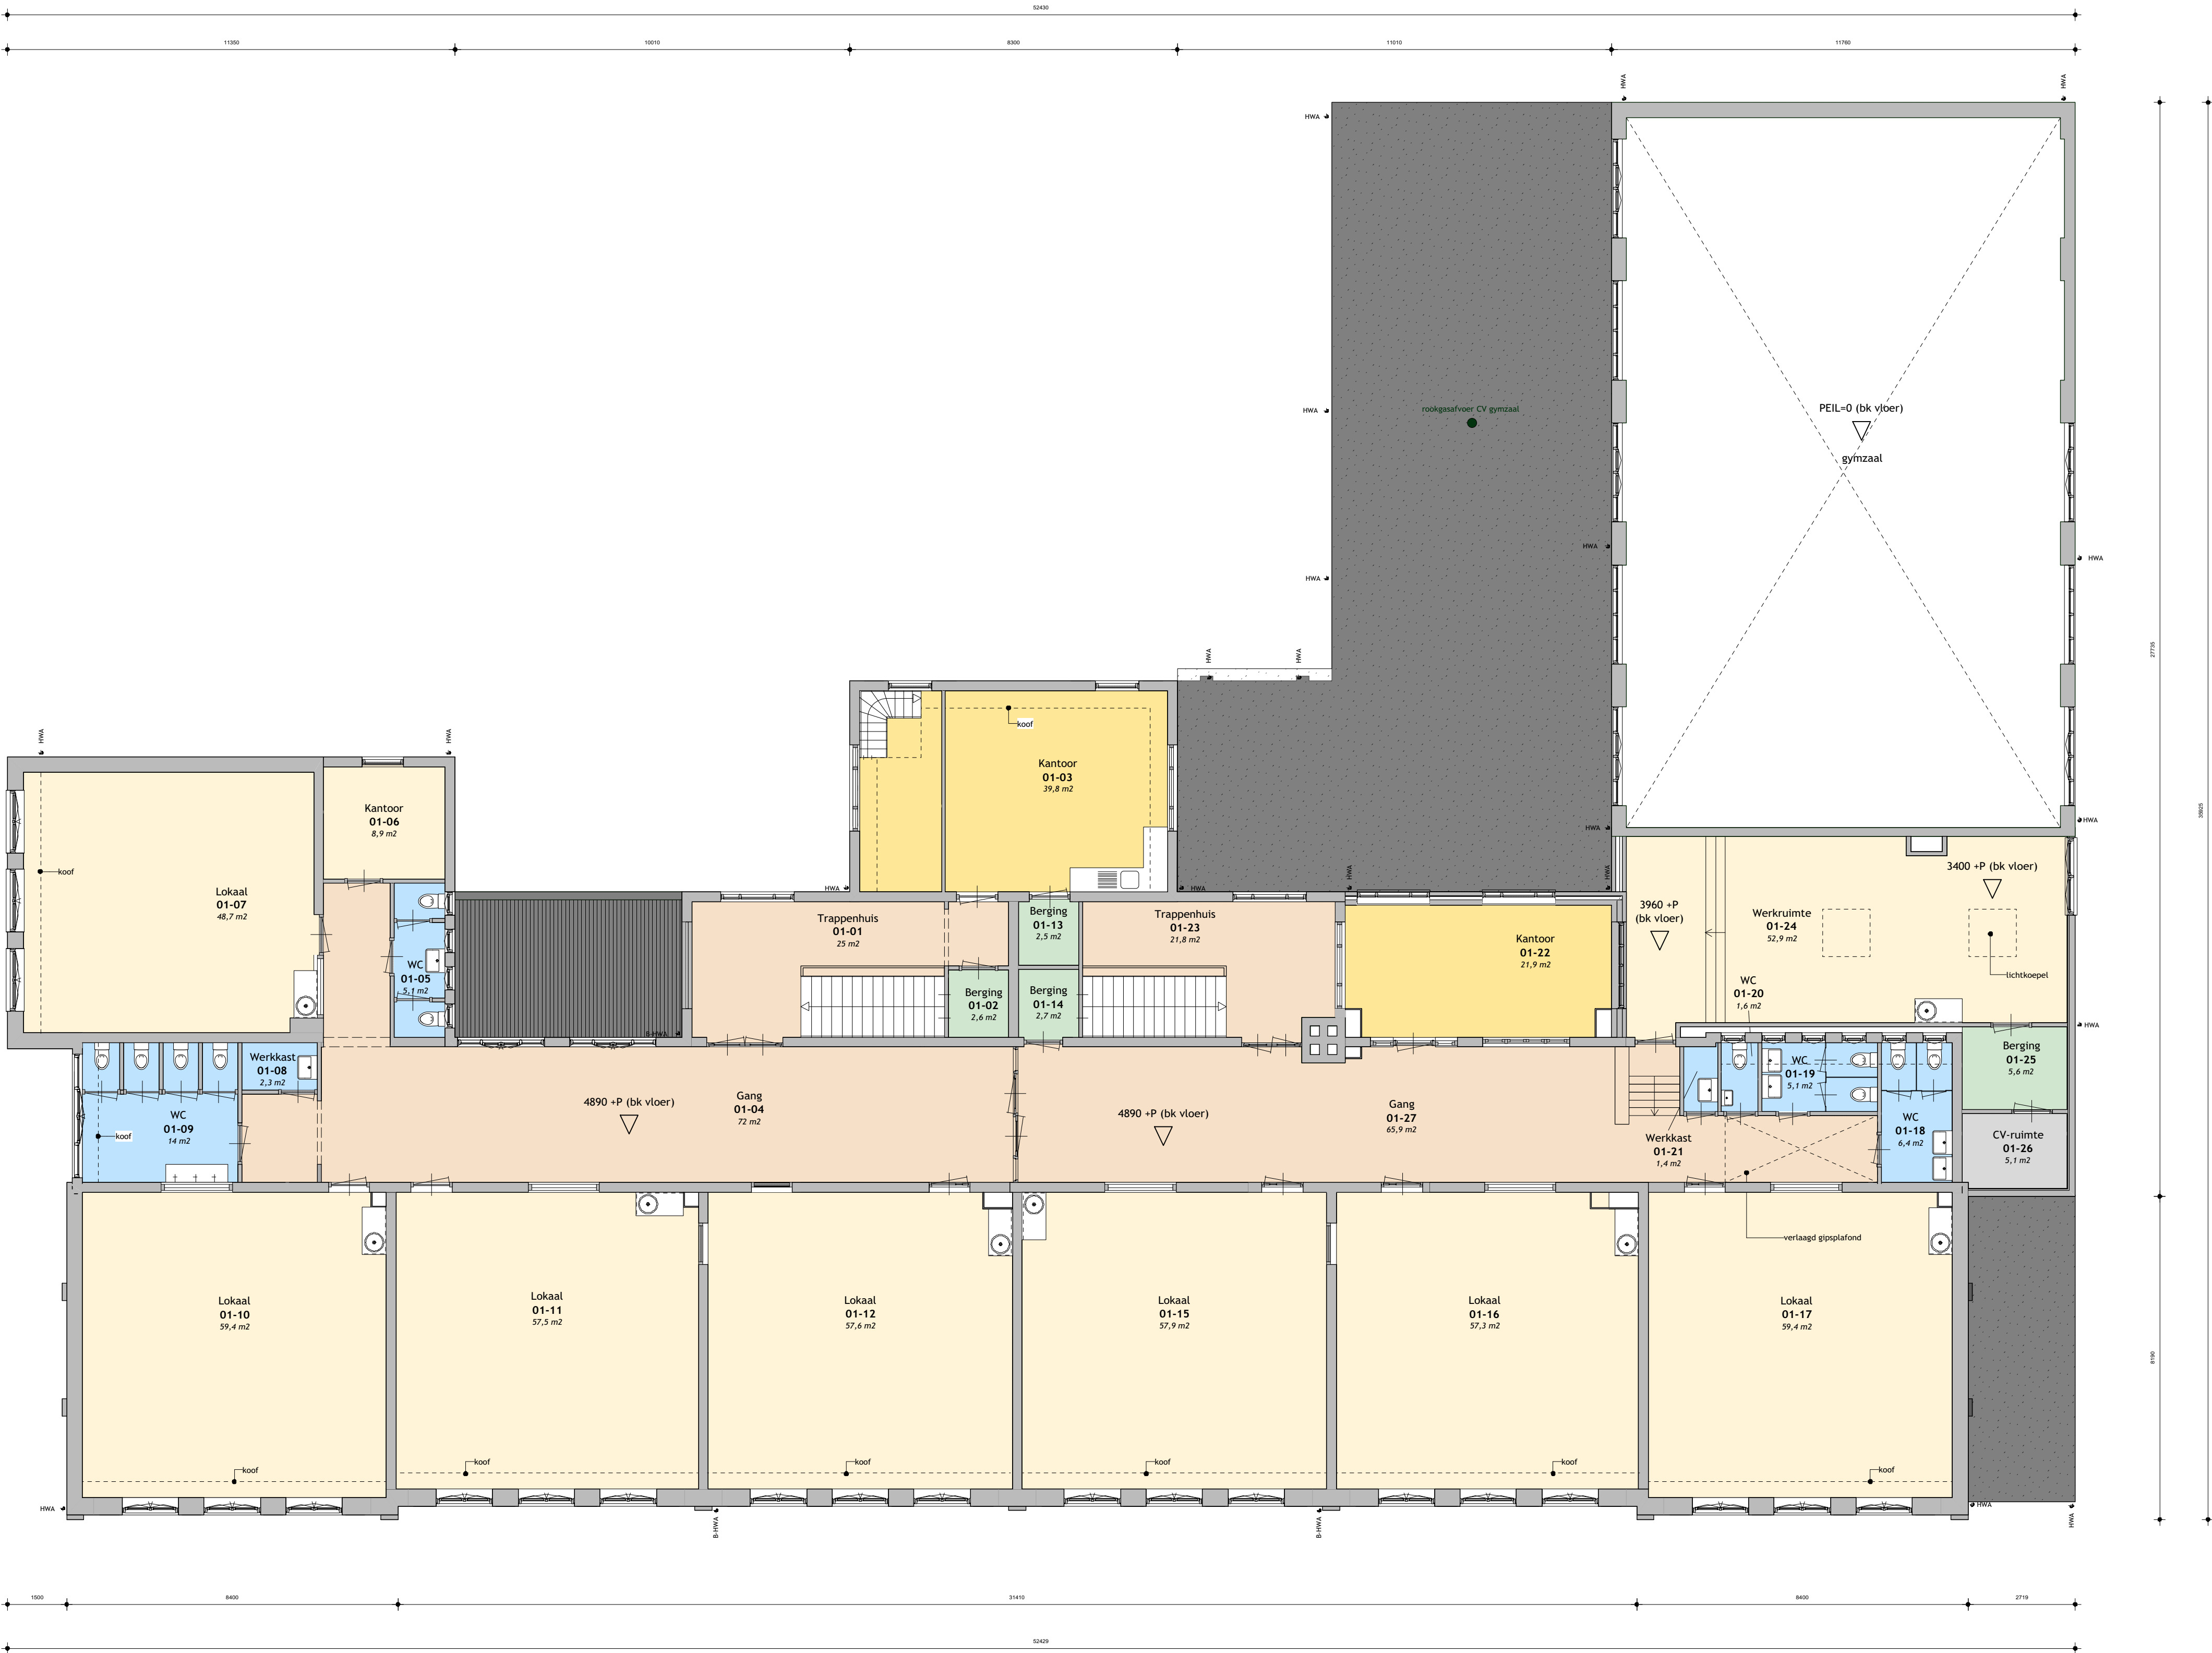

BOUWMEESTER

HUISVESTINGSADVISEURS

project	www.bmadviseurs.nl
de Olijfboom Evangelische Basisschool Deventer	formaat A1
opdrachtgever	schaal 1:100
Stichting Evangelisch Onderwijs Deventer e.o.	project-verantw. getekend
omschrijving wijziging	01-09-2016 M. Hettema
onderwerp	werknummer
	BM-037-001
	blad