


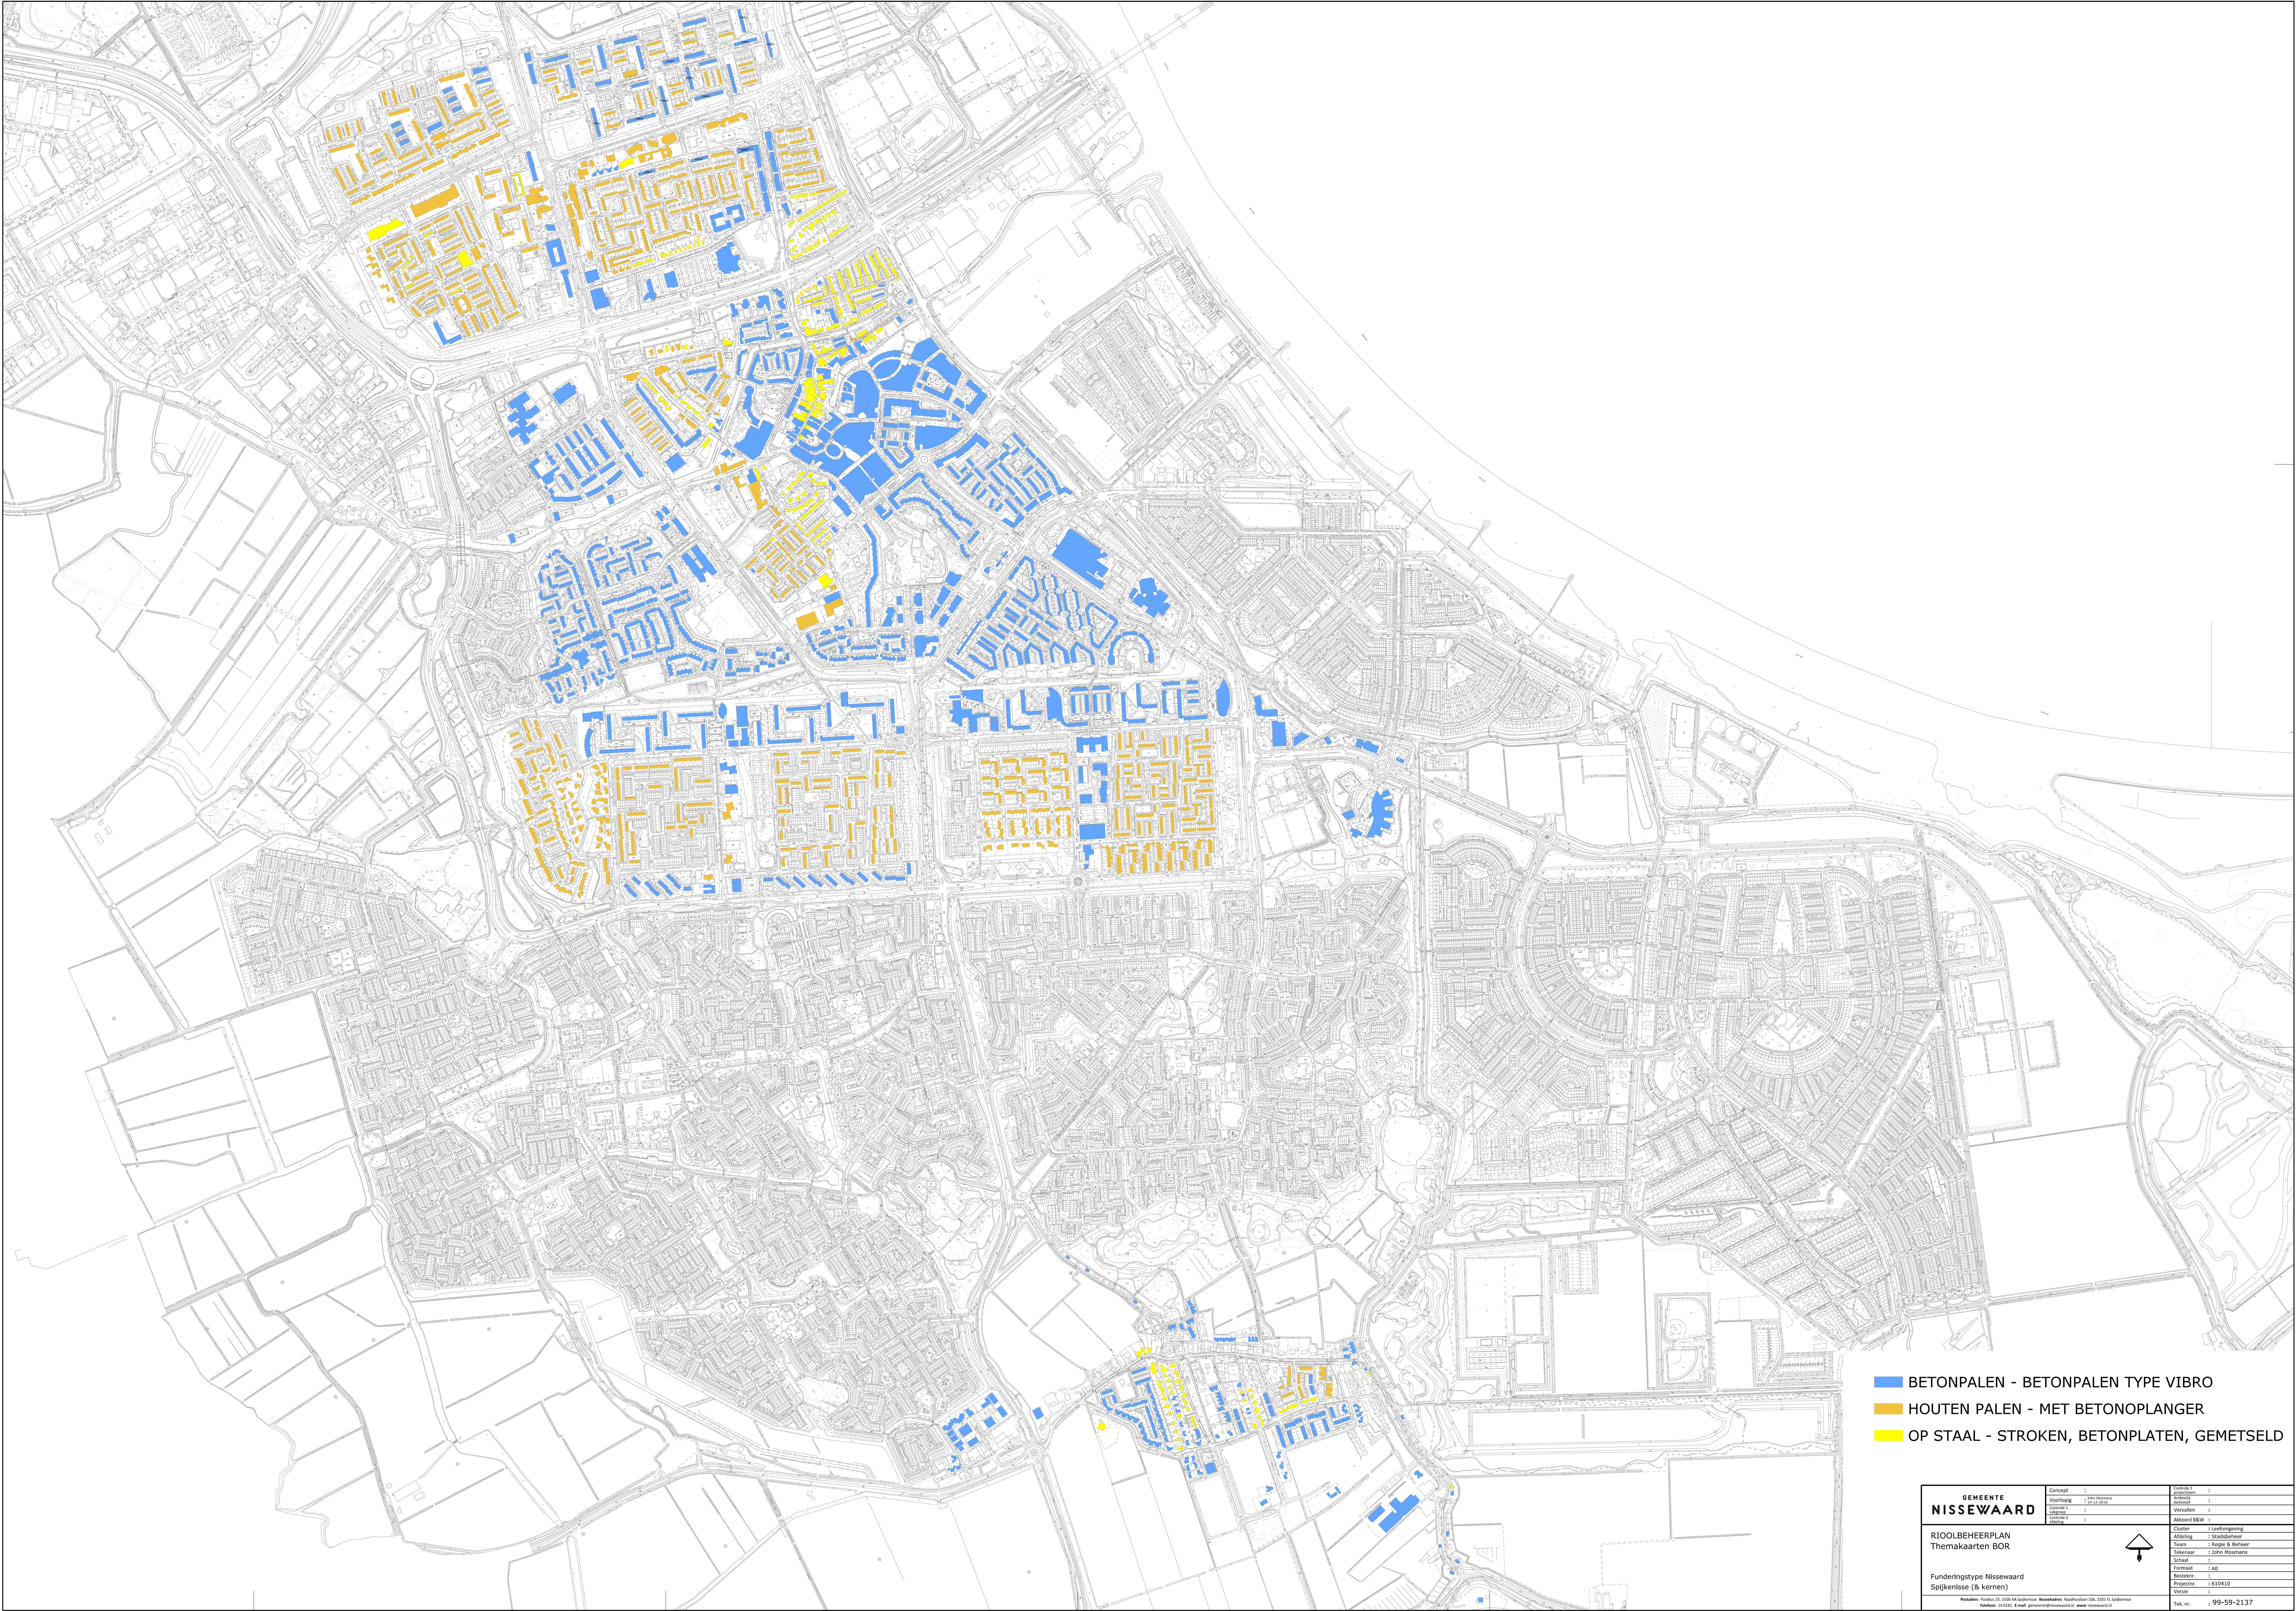

- BETONPALEN - BETONPALEN TYPE VIBRO
- HOUTEN PALEN - MET BETONOPLANGER
- OP STAAL - STROKEN, BETONPLATEN, GEMETSELD

