
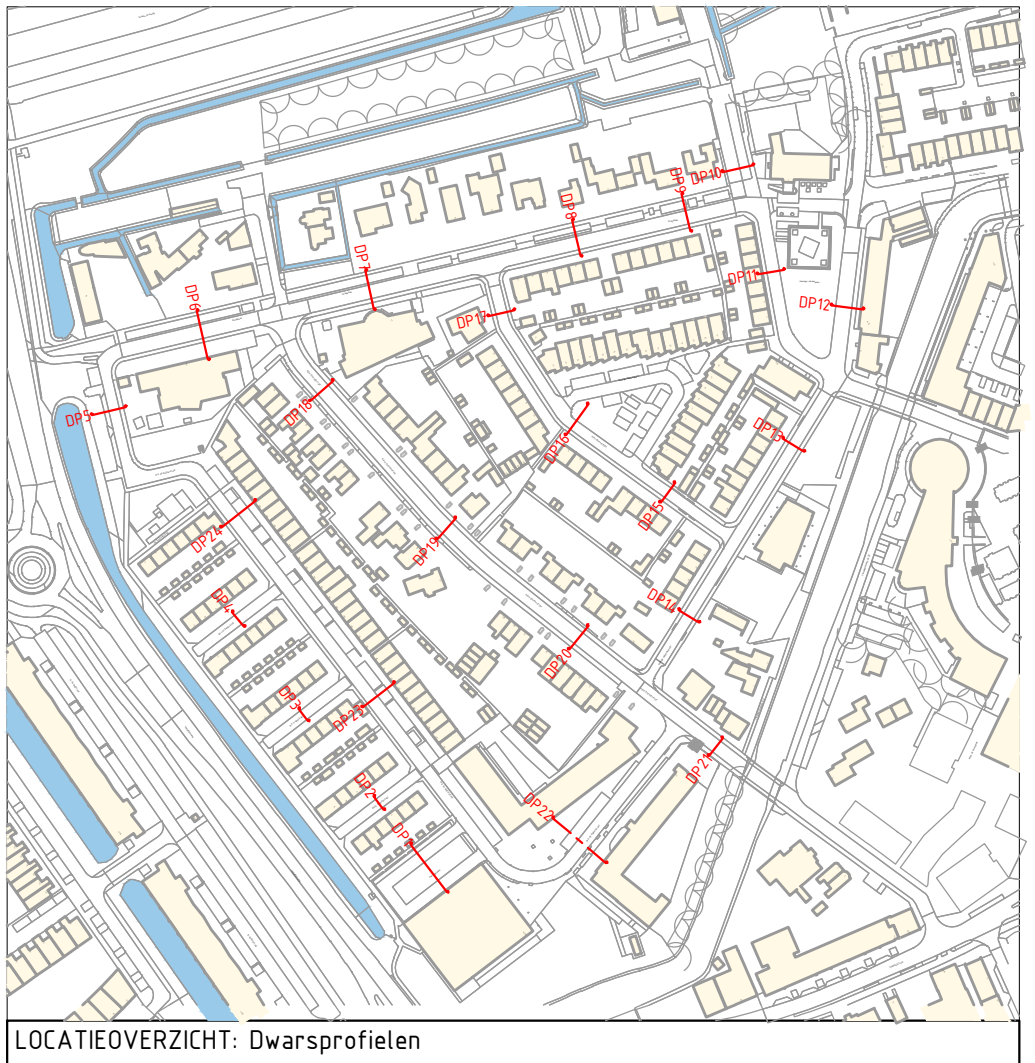


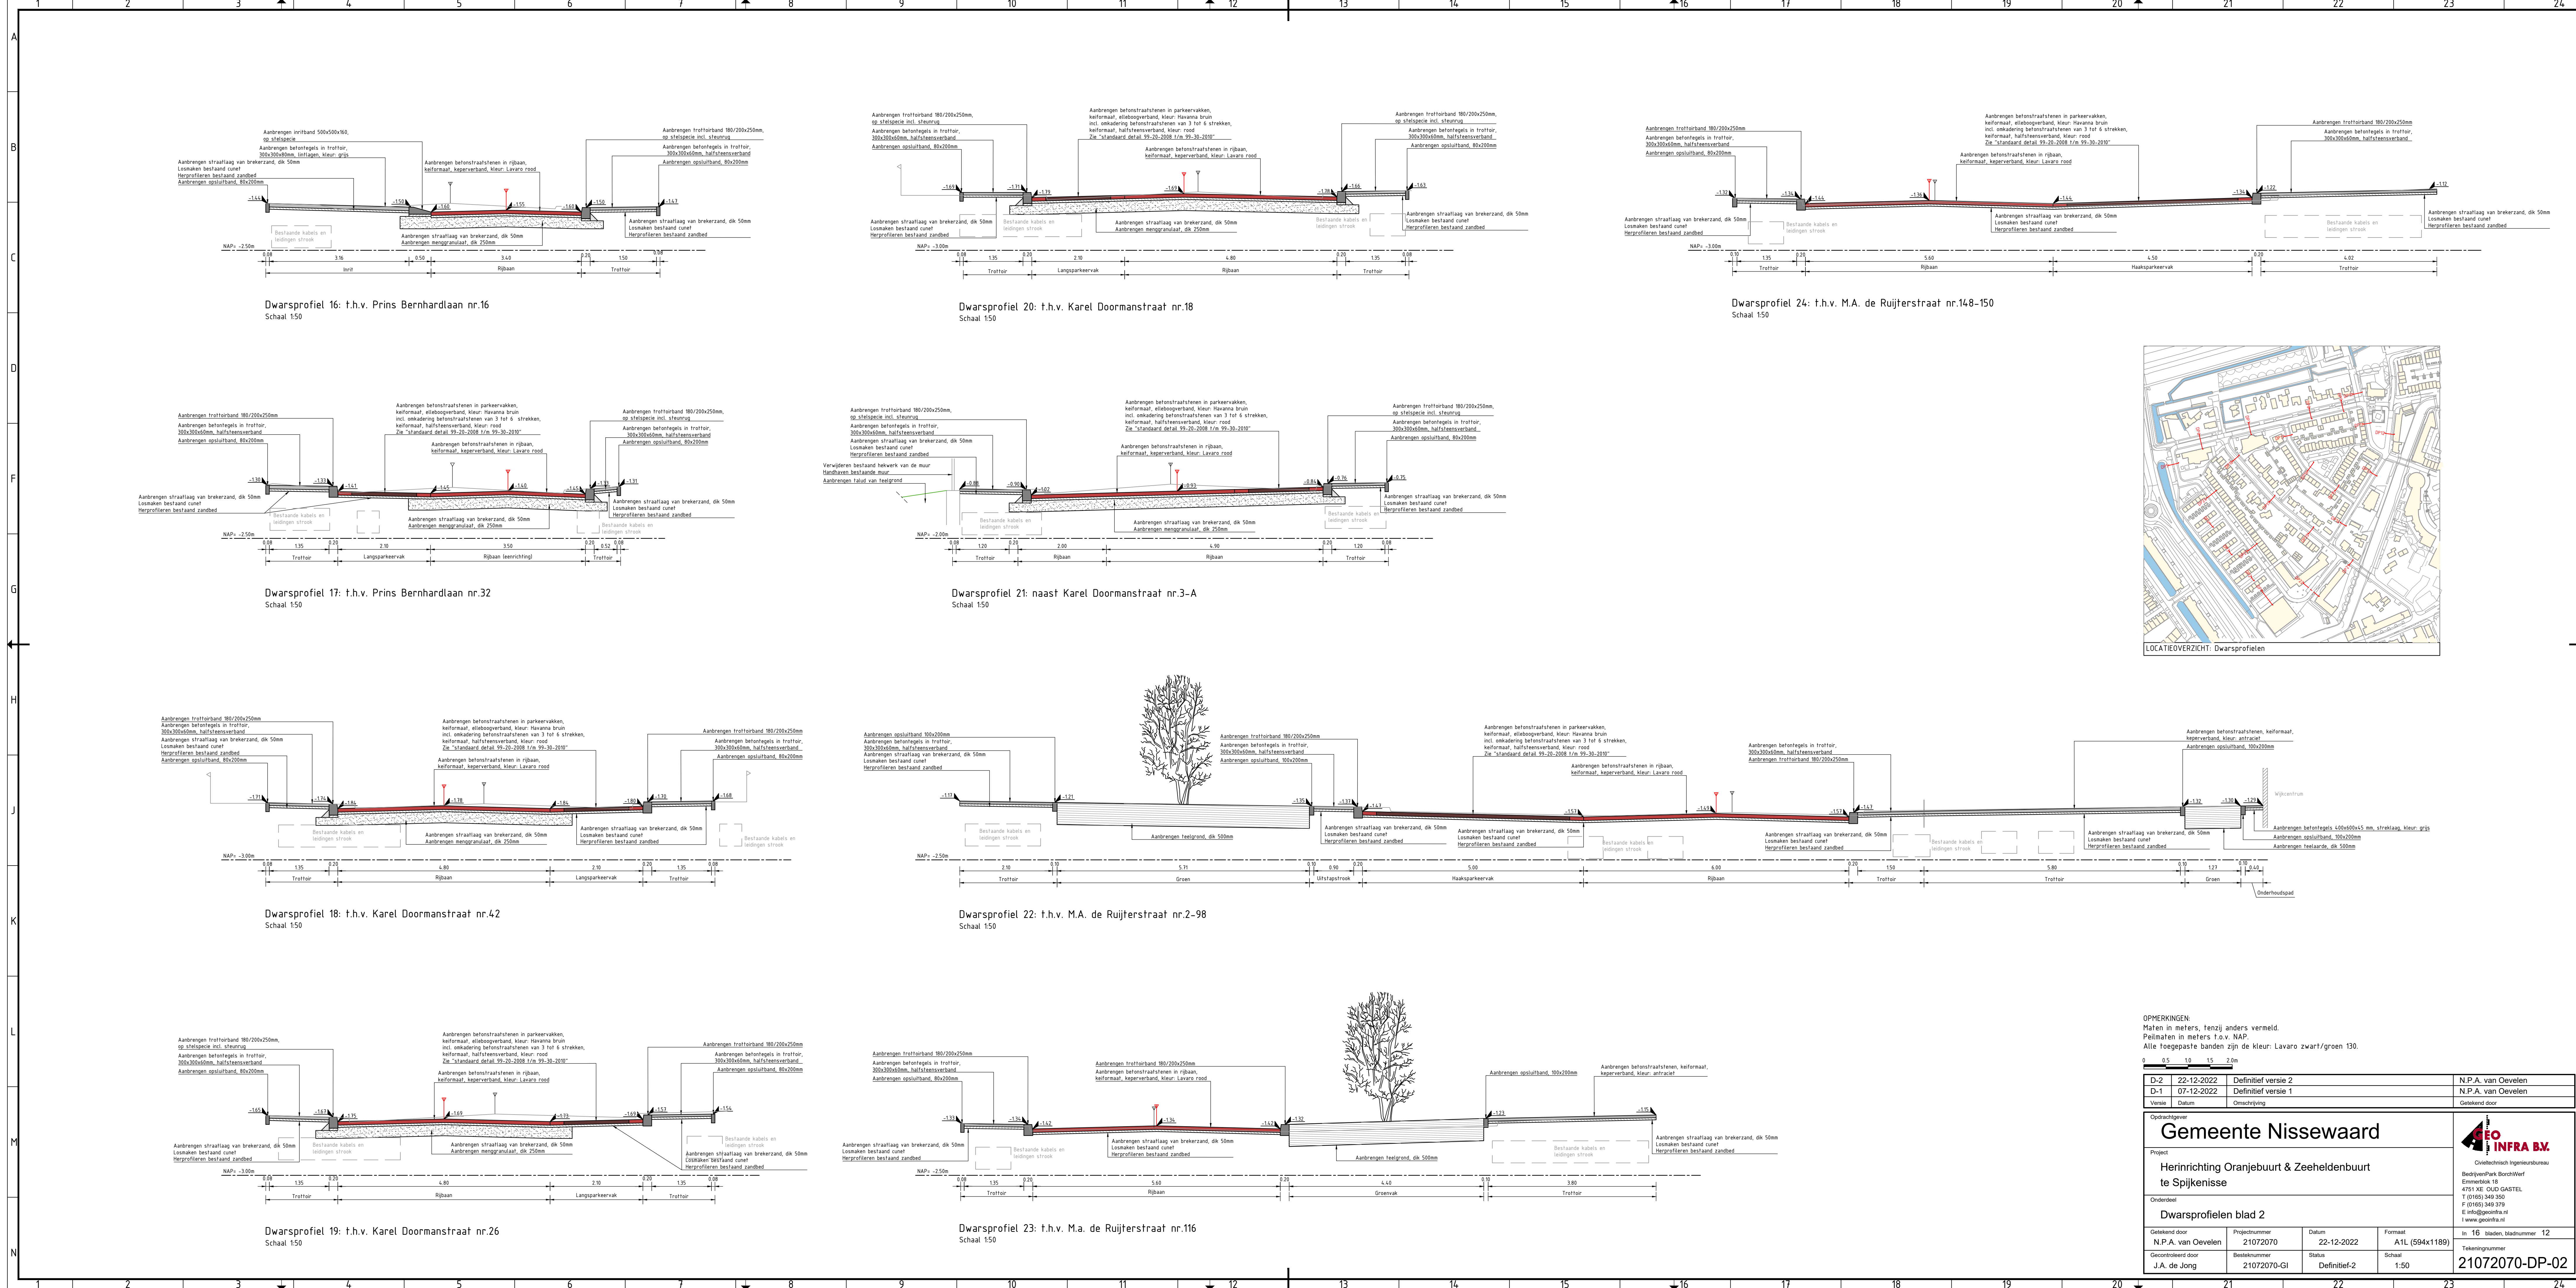

OPMERKINGEN:
Meten in meters, tenzij anders vermeld.
Peilmaten in meters t.o.v. NAP.
Alle toegepaste banden zijn de kleur: Lavarø zwart/groen 130.

D-2	22-12-2022	Definitief versie 2	N.P.A. van Oevelen
D-1	07-12-2022	Definitief versie 1	N.P.A. van Oevelen
Versie	Datum	Omschrijving	Getekend door

Opdrachtgever	Gemeente Nissewaard
Project	Herinrichting Oranjestraat & Zeeheldenbuurt te Spijkenisse
Onderdeel	Dwarsprofielen blad 2
Getekend door	N.P.A. van Oevelen
Projectnummer	21072070
Datum	22-12-2022
Formaat	A1L (594x1189)
Gecontroleerd door	J.A. de Jong
Status	Definitief-2
Schaal	1:50
Tekeningnummer	21072070-DP-02

In 16 bladen, bladnummer 12