


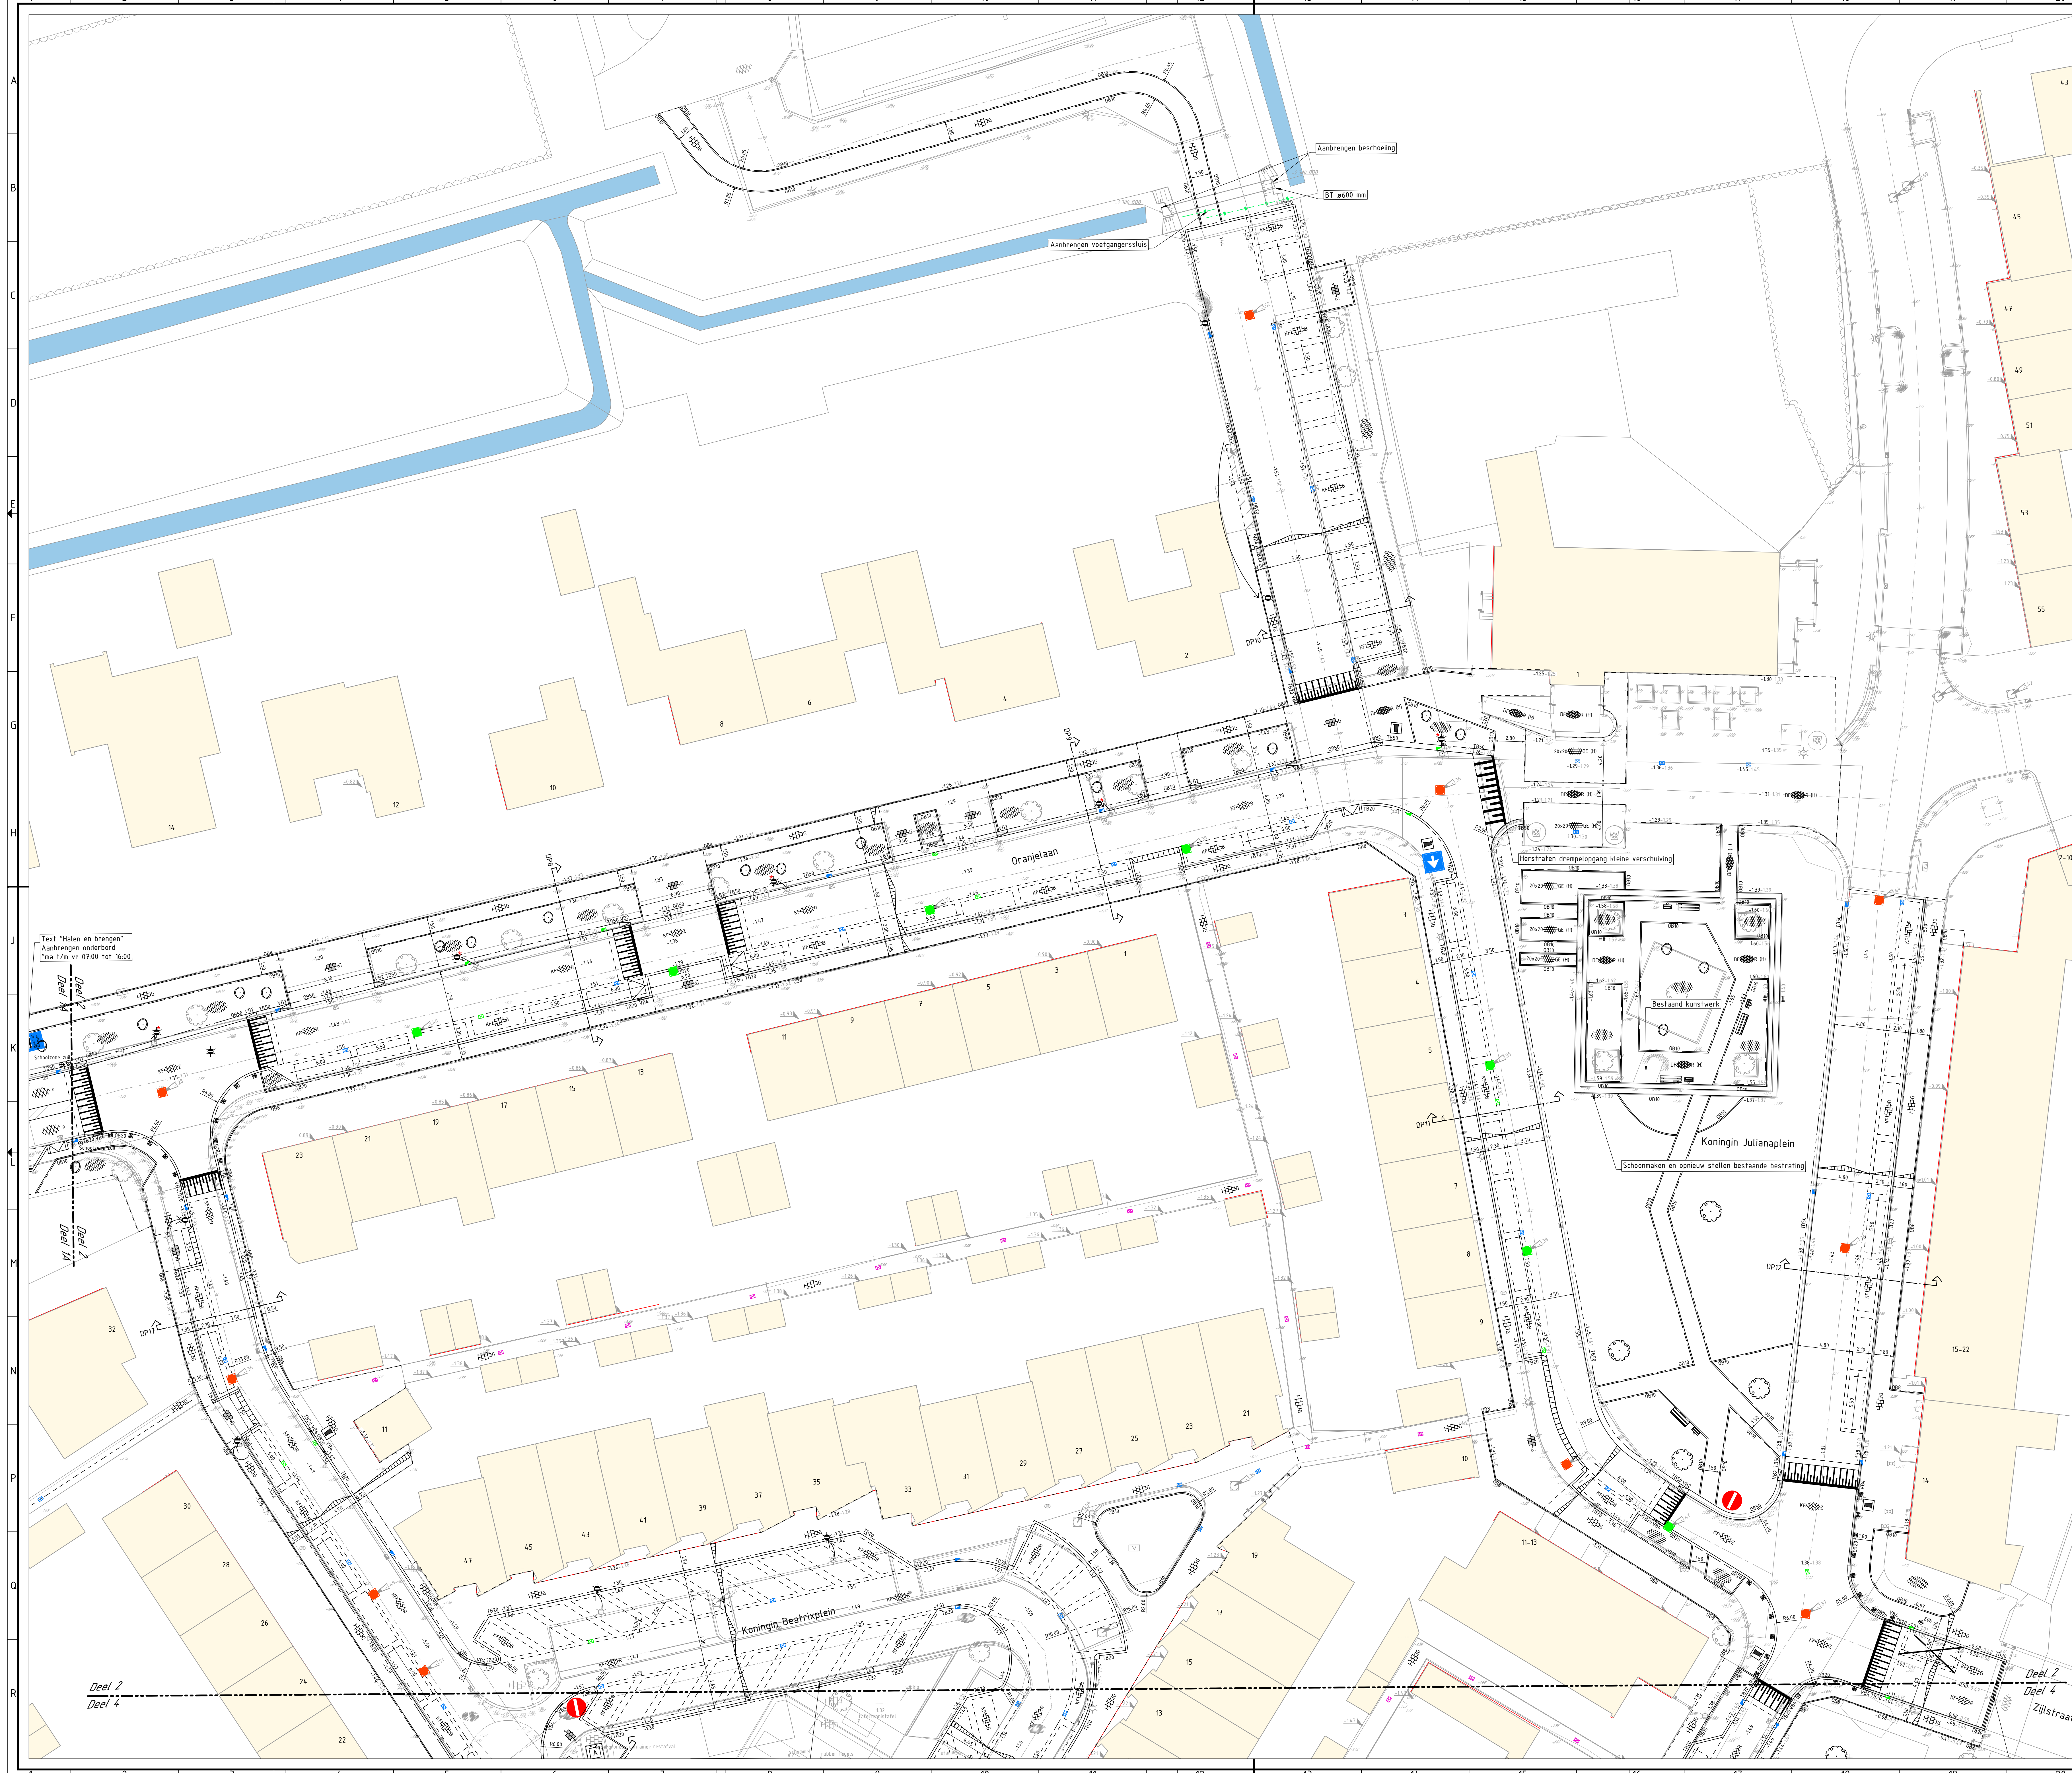

VERKLARING

Algemeen & bestaande situatie

- Bestaande situatie
- Kadastralgrens
- Bestaande hoogtes
- Bestaande boom / heester
- Bestaande parkeerautomaat
- Bestaande en nieuwe hoogte

Nieuwe situatie

- Materiaalscheiding
- Aanbrengen opslibband 80x200 mm, kleur: Lavar zwart/groen 130
- Aanbrengen opslibband 100x200 mm, kleur: Lavar zwart/groen 130
- Aanbrengen opslibband 200x250 mm, kleur: Lavar zwart/groen 130
- Aanbrengen opslibband 500x250 mm, kleur: Lavar zwart/groen 130
- Aanbrengen trottoirband 180/200x250 mm, kleur: Lavar zwart/groen 130
- Aanbrengen trottoirband 480/500x250 mm, kleur: Lavar zwart/groen 130
- Aanbrengen verloopband TB180/200x250 mm --- TB480/500x250 mm, kleur: Lavar zwart/groen 130
- Aanbrengen verloopband TB480/500x250 mm --- OB500x250 mm, kleur: Lavar zwart/groen 130
- Aanbrengen verloopband OB100x200 mm --- TB180/200x250 mm, kleur: Lavar zwart/groen 130
- Aanbrengen verloopband OB200x250 mm --- TB180/200x250 mm, kleur: Lavar zwart/groen 130
- Aanbrengen minderwalde inrit, perronbanden, kleur: Lavar zwart/groen 130, afn. tussen de banden 15 m
- Aanbrengen inritbanden 500x500x160 mm, kleur: Lavar zwart/groen 130
- Aanbrengen taludstegen van betonstraalstenen, keformaat, kleur: wit
- Aanbrengen 1-1 streep, 0,10 m breed
- Aanbrengen 0.30-2.70 streep, 0,10 m breed
- Aanbrengen doorgetrokken streep, 0,10 m breed
- Aanbrengen symbooltegels 0.50x0.50 m, met driehoeksmarkering
- Aanbrengen school zone markering in de rijbaan, van betonstraalstenen of thermoplast, kleur: wit
- Aanbrengen puntmarkering van betonstraalstenen, keformaat, halfsteensverband, kleur: wit
- Aanbrengen betonstraalstenen, keformaat, keperverband, kleur: Lavar rood 200
- Aanbrengen betonstraalstenen, keformaat, elleboogverband, kleur: Antraciet
- Aanbrengen betonstraalstenen, keformaat, elleboogverband, kleur: Lavar bruin 300
- Aanbrengen betonstraalstenen, keformaat, elleboogverband, kleur: grijs
- Aanbrengen betonstraalstenen, keformaat, keperverband, kleur: Lavar zwart 100
- Aanbrengen betonstraalstenen, keformaat, keperverband, kleur: antraciet
- Aanbrengen betontegels, 300x300x60mm, halfsteensverband, kleur: donker grijs
- Aanbrengen betontegels, 400x600x80mm, streklag, kleur: donker grijs
- Aanbrengen straatbakstenen, keformaat, keperverband, kleur: bestaad
- Aanbrengen betonstraalstenen, dikformaat, keperverband, kleur: rood (hergebruik)
- Aanbrengen betontegels 200x200 mm, lintlagen, kleur: geel (hergebruik)
- Aanbrengen asfalt fietsstraat, kleur: rood
- Aanbrengen asfalt fietspad, kleur: rood
- Aanbrengen betonstraalstenen, keformaat, halfsteensverband, kleur: grijs
- Herstraten gedeelte van bestaad parkeerterrein van de kerk
- Aanbrengen verkeerspaal met bordtype
- Aanbrengen zijbank
- Aanbrengen afvalbak
- Verplaatsen bestaande parkeermeter
- Aanbrengen mantelbus PE ø100 mm t.b.v. aanbrengen laadpaal
- Aanbrengen kokansluitleiding
- Aanbrengen trottoirkolk, bestaande kolkleiding gebruiken
- Aanbrengen straatkolk, bestaande kolkleiding gebruiken
- Aanbrengen trottoirkolk, incl. kolkleiding en inlaat
- Aanbrengen straatkolk, incl. kolkleiding en inlaat
- Op hoogte stellen bestaande straatkolk
- Op hoogte stellen bestaande straatkolk en deksel
- Bestaande te verplaatsen lichtmast, met een armatuur type KFK
- Bestaande te verplaatsen lichtmast, met een armatuur type Micro Luma
- Aanbrengen nieuwe lichtmast
- Afwateringsprofiel
- Aanbrengen kunststof afzetpaal
- Aanbrengen zijbank
- Aanbrengen pullenbak
- Profiel locatie en richting
- Aanbrengen fietsstalling (door derden)
- Aanbrengen fietstels
- Aanbrengen leuning t.b.v. van overstekende kinderen
- Aanbrengen spijlenhekwerk, 2.00 m hoog, kleur: groen
- Aanbrengen voetgangersslius
- Aanbrengen t.b.v. bereikbaarheid afstelvoorzieningen
- Aanbrengen duiker beton ø600 mm
- Aanbrengen symbooltegel, 300x300x60mm
- Aanbrengen haag (door derden)
- Aanbrengen beplanting (door derden)
- Inzaaien bermen 1.00 m achter de band
- Aanbrengen boom (door derden)
- Aanbrengen heester (door derden)

Text "Halen en brengen"

Aanbrengen onderbors

ma 17m vr 07:00 tot 16:00

Deel 2

Deel 4

Deel 2

Deel 4

Zijstraat

LOCATEOVERZICHT:

Schaal 15000

OPMERKINGEN:

Maten in meters, tenzij anders vermeld.

Pelismaten in meters t.o.v. NAD

D-2	22-12-2022	Definitief versie 2	N.P.A. van Oevelen
D-1	07-12-2022	Definitief versie 1	N.P.A. van Oevelen

Verstoort

Datum

Omschrijving

Gemeente Nissewaard

Herinrichting Oranjebuurt & Zeeheldenbuurt te Spijkenisse

Onderdeel

Nieuwe situatie - Deel 2

Gedownload door	Projectnummer	Datum	Formaat
N.P.A. van Oevelen	21072070	22-12-2022	A0 - 841x1189
Gecontroleerd door	Bestandsnummer	Status	Schaal
J.A. de Jong	21072070-GI	Definitief-2	1:200

Tekeningnummer

21072070-NS-02

4E INFRA B.V.

Coördinatie Infrastructuur

Emmerlaan 18

4105 XE OUD GAESTEL

T (0185) 349 350

E info@4einfra.nl

W www.4einfra.nl

n 16 laden, bladnummer 7