


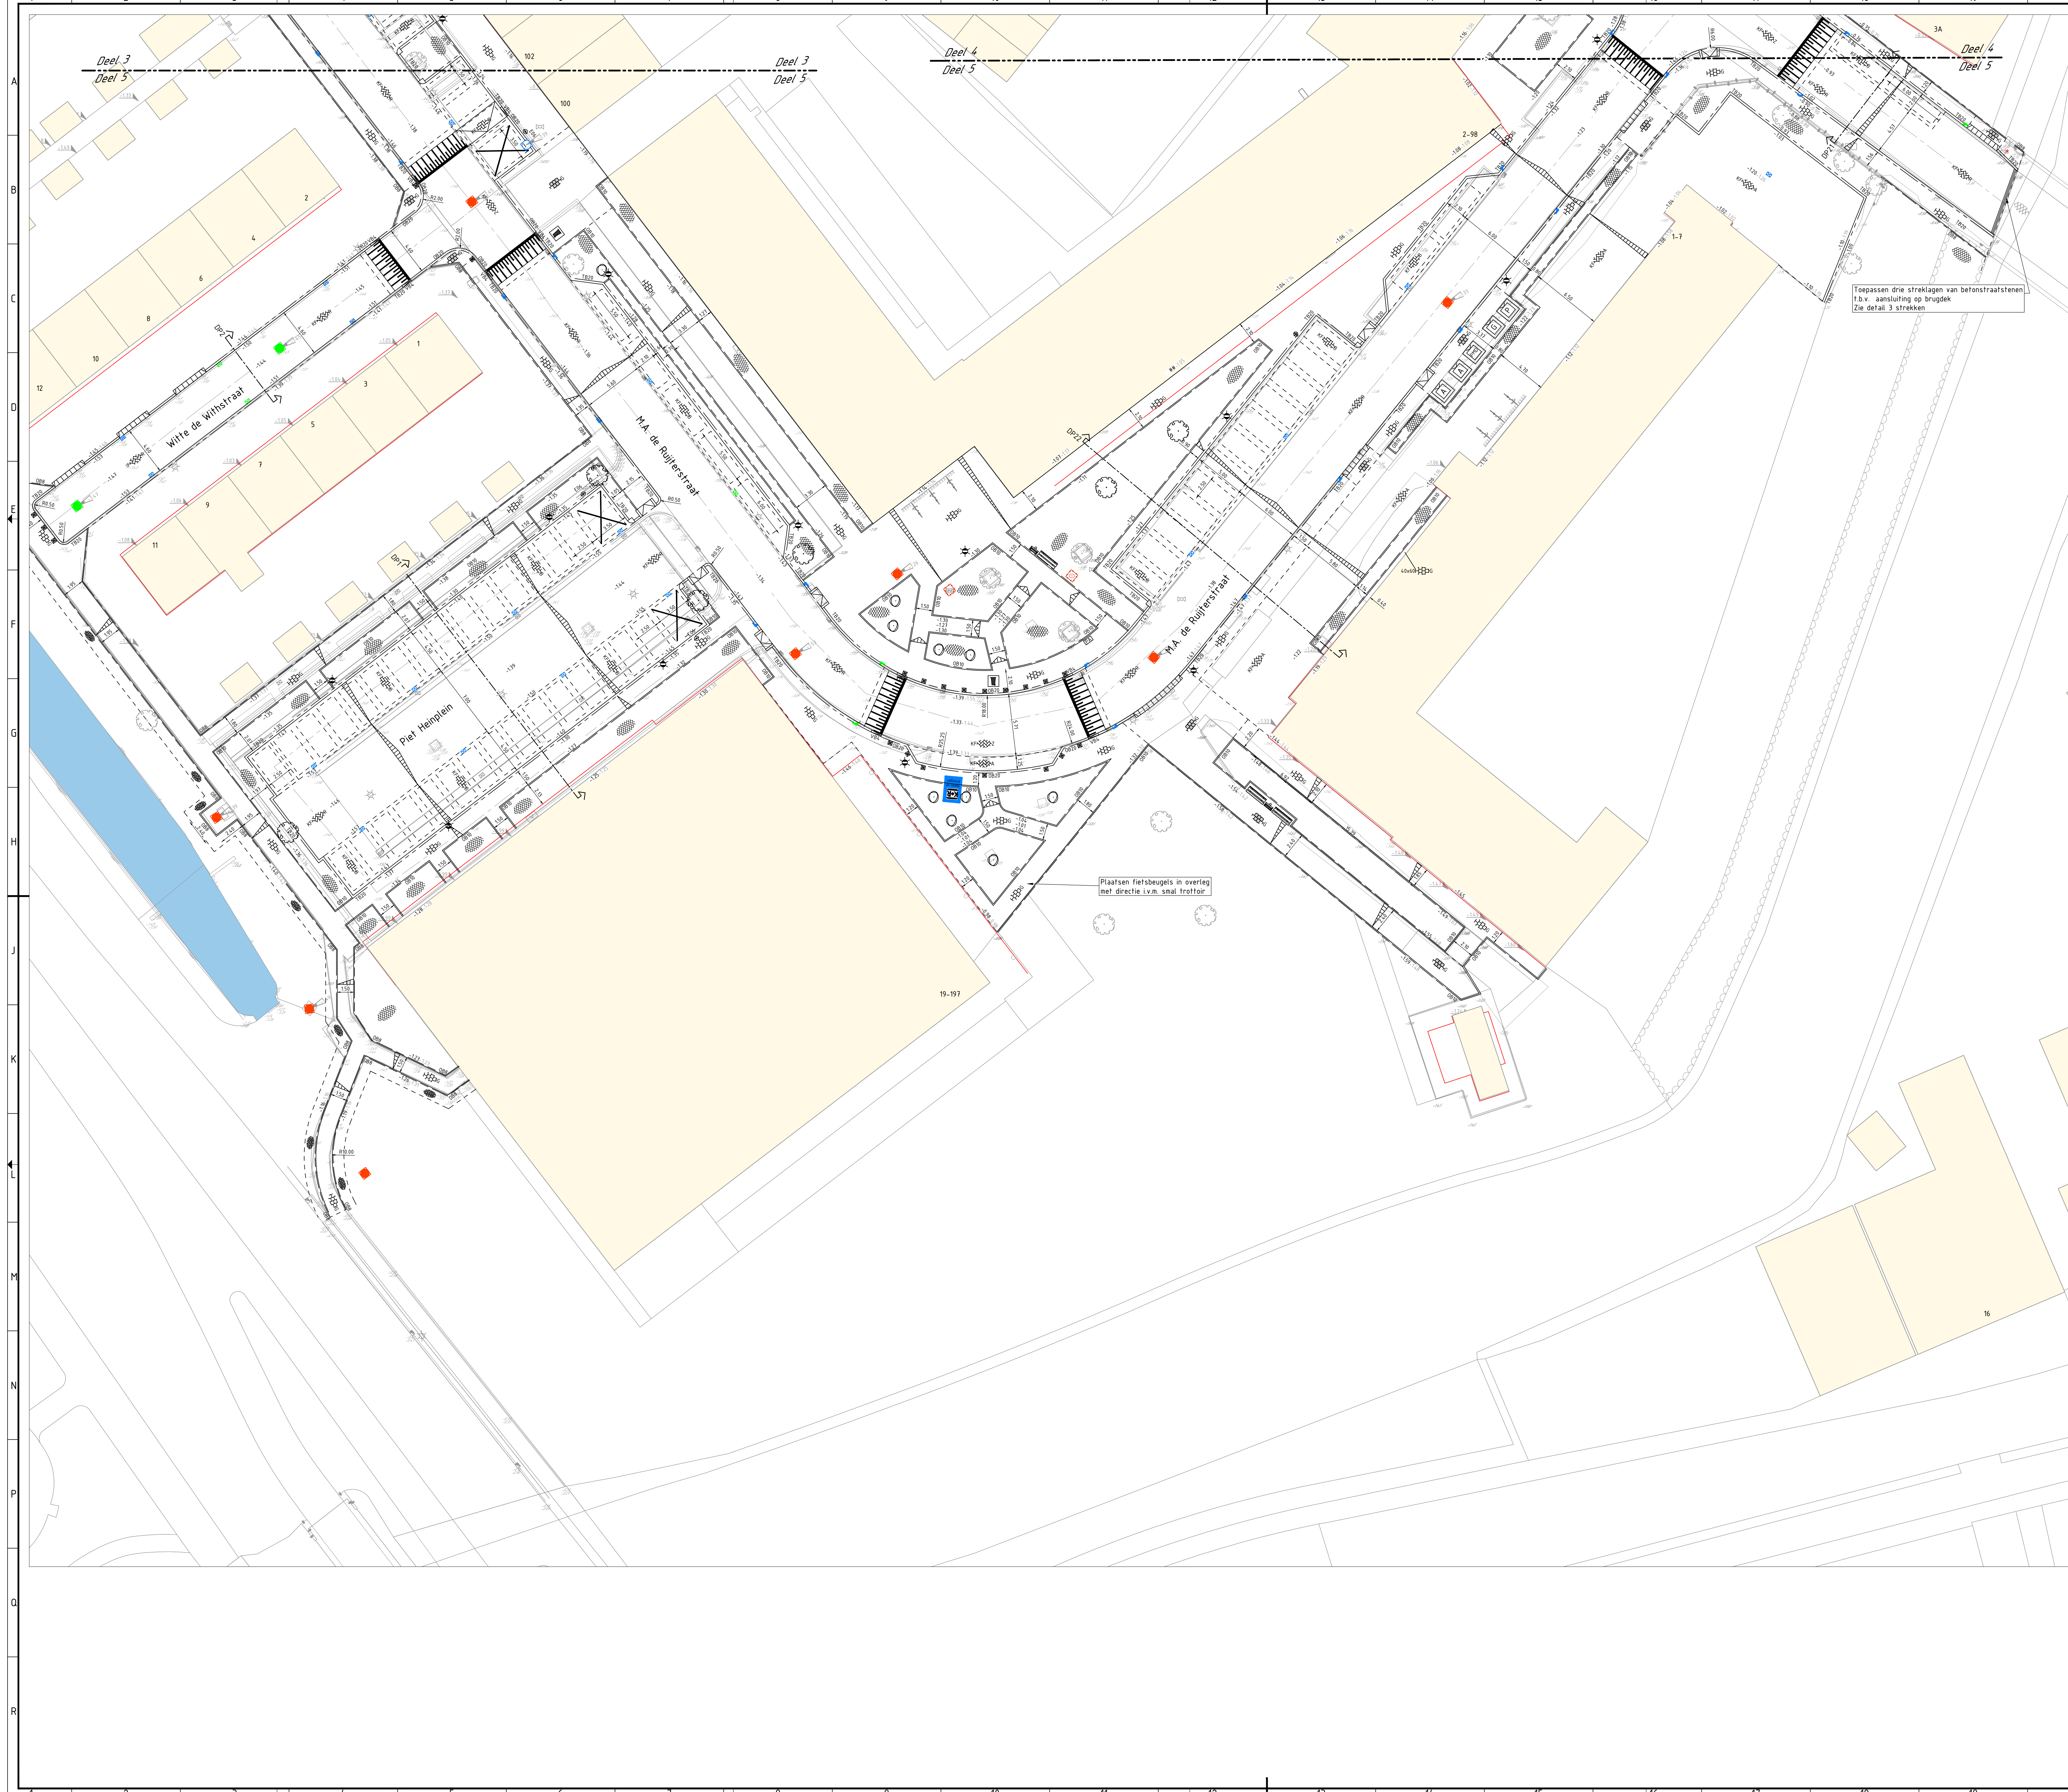

- VERKLARING**
- Algemeen & bestaande situatie**
- Bestaande situatie
 - Kadastrale grens
 - Bestaande hoogtes
 - Bestaande boom / heester
 - Bestaande parkeerautomaat
 - Bestaande en nieuwe hoogte
- Nieuwe situatie**
- Materialaansluiting
 - Aanbrengen opsluitband 80x200 mm, kleur: Lavar zwart/groen 130
 - Aanbrengen opsluitband 100x200 mm, kleur: Lavar zwart/groen 130
 - Aanbrengen opsluitband 200x250 mm, kleur: Lavar zwart/groen 130
 - Aanbrengen opsluitband 500x250 mm, kleur: Lavar zwart/groen 130
 - Aanbrengen trottoirband 180/200x250 mm, kleur: Lavar zwart/groen 130
 - Aanbrengen trottoirband 480/500x250 mm, kleur: Lavar zwart/groen 130
 - Aanbrengen verloopband TB180/200x250 mm --- TB480/500x250 mm, kleur: Lavar zwart/groen 130
 - Aanbrengen verloopband TB480/500x250 mm --- OB500x250 mm, kleur: Lavar zwart/groen 130
 - Aanbrengen verloopband OB100x200 mm --- TB180/200x250 mm, kleur: Lavar zwart/groen 130
 - Aanbrengen verloopband OB200x250 mm --- TB180/200x250 mm, kleur: Lavar zwart/groen 130
 - Aanbrengen inritbanden 500x500x160 mm, kleur: Lavar zwart/groen 130
 - Aanbrengen inritbanden 500x500x160 mm, kleur: Lavar zwart/groen 130, afm. tussen de banden 15 m
 - Aanbrengen taludstapen van betonstraatstenen, keformaat, kleur: wit
 - Aanbrengen 1-1 streep, 0,10 m breed
 - Aanbrengen 0.30-2.70 streep, 0,10 m breed
 - Aanbrengen doorgetrokken streep, 0,10 m breed
 - Aanbrengen symbooltegels 0.50x0.50 m, met driehoeksmarkering
 - Aanbrengen school zone markering in de rijbaan, van betonstraatstenen of thermoplast, kleur: wit
 - Aanbrengen puntmarkering van betonstraatstenen, keformaat, halfsteensverband, kleur: wit
 - Aanbrengen betonstraatstenen, keformaat, keperverband, kleur: Lavar rood 200
 - Aanbrengen betonstraatstenen, keformaat, elleboogverband, kleur: Antraciet
 - Aanbrengen betonstraatstenen, keformaat, elleboogverband, kleur: Lavar bruin 300
 - Aanbrengen betonstraatstenen, keformaat, elleboogverband, kleur: grijs
 - Aanbrengen betonstraatstenen, keformaat, keperverband, kleur: Lavar zwart 100
 - Aanbrengen betonstraatstenen, keformaat, keperverband, kleur: antraciet
 - Aanbrengen betontegels, 300x300x60mm, halfsteensverband, kleur: donker grijs
 - Aanbrengen betontegels, 300x300x60mm, stroonlagen, kleur: donker grijs
 - Aanbrengen betontegels, 400x400x80mm, strokelaag, kleur: donker grijs
 - Aanbrengen straatbakstenen, keformaat, keperverband, kleur: bestaand
 - Aanbrengen betonstraatstenen, dikformaat, keperverband, kleur: rood (hergebruik)
 - Aanbrengen betontegels 200x200 mm, lottlagen, kleur: geel (hergebruik)
 - Aanbrengen asfalt fietsstraat, kleur: rood
 - Aanbrengen asfalt fietspad, kleur: rood
 - Aanbrengen betonstraatstenen, keformaat, halfsteensverband, kleur: grijs
 - Herstraten gedeelte van bestaand parkeerterrein van de kerk
 - Aanbrengen verkeerspaal met bordtype
 - Aanbrengen zitbank
 - Aanbrengen afvalbak
 - Verplaatsen bestaande parkeermeter
 - Aanbrengen mantelbus PE ø110 mm t.b.v. aanbrengen laadpaal
 - Aanbrengen kolkaansluitleiding
 - Aanbrengen trottoirkolk, bestaande kolkleiding gebruiken
 - Aanbrengen straatkolk, bestaande kolkleiding gebruiken
 - Aanbrengen trottoirkolk, incl. kolkleiding en inlaat
 - Aanbrengen straatkolk, incl. kolkleiding en inlaat
 - Op hoogte stellen bestaande straatkolk
 - Op hoogte stellen bestaande putrand en deksel
 - Bestaande te verplaatsen lichtmast, met een armatuur type KFK
 - Bestaande te verplaatsen lichtmast, met een armatuur type Micro Luma
 - Aanbrengen nieuwe lichtmast
 - Afwateringsprofiel
 - Aanbrengen kunststof afzetpaal
 - Aanbrengen zitbank
 - Aanbrengen pullenbak
 - Profiel locatie en richting
 - Aanbrengen fietsenstalling (door derden)
 - Aanbrengen fietssluits
 - Aanbrengen leuning t.b.v. van overstekende kinderen
 - Aanbrengen spijlenhekwerk, 2,00 m hoog, kleur: groen
 - Aanbrengen voetgangssluits
 - Aanbrengen t.b.v. bereikbaarheid afsluitvoorzieningen
 - Aanbrengen duiker beton ø600 mm
 - Aanbrengen symbooltegel, 300x300x60mm
 - Aanbrengen haag (door derden)
 - Aanbrengen beplanting (door derden)
 - Inzaaien bermen 100 m achter de band
 - Aanbrengen boom (door derden)
 - Aanbrengen heester (door derden)

OPMERKINGEN:
Maten in meters, tenzij anders vermeld.
Palaat in meters t.o.v. NAP.

LOCATIEVERZICHT:
Schaal: 1:5000

OPMERKINGEN:
Maten in meters, tenzij anders vermeld.
Palaat in meters t.o.v. NAP.

Revisie	Datum	Definitief versie	N.P.A. van Oevelen
D-2	22-12-2022	Definitief versie 2	N.P.A. van Oevelen
D-1	07-12-2022	Definitief versie 1	N.P.A. van Oevelen

Gemeente Nissewaard

Herinrichting Oranjestad en Zeeheldenbuurt te Spijkenisse

Nieuwe situatie - Deel 5

Onderdeel	Projectnummer	Datum	Formaat
N.P.A. van Oevelen	21072070	22-12-2022	A0 (B41x1189)

Gecontroleerd door	Beleidsnummer	Status	Schaal
J.A. de Jong	21072070-GI	Definitief-2	1:200

TEKENINGEN:
n 16: bodem, bladnummer 10

Tekeningnummer:
21072070-NS-05

4EO INFRA B.V.
Overstroomingsbureau
Bosdijkweg 18
4105 HE OUD GAAGTEL
T (0165) 349 350
F (0165) 349 350
E info@4eo.nl
W www.4eo.nl