



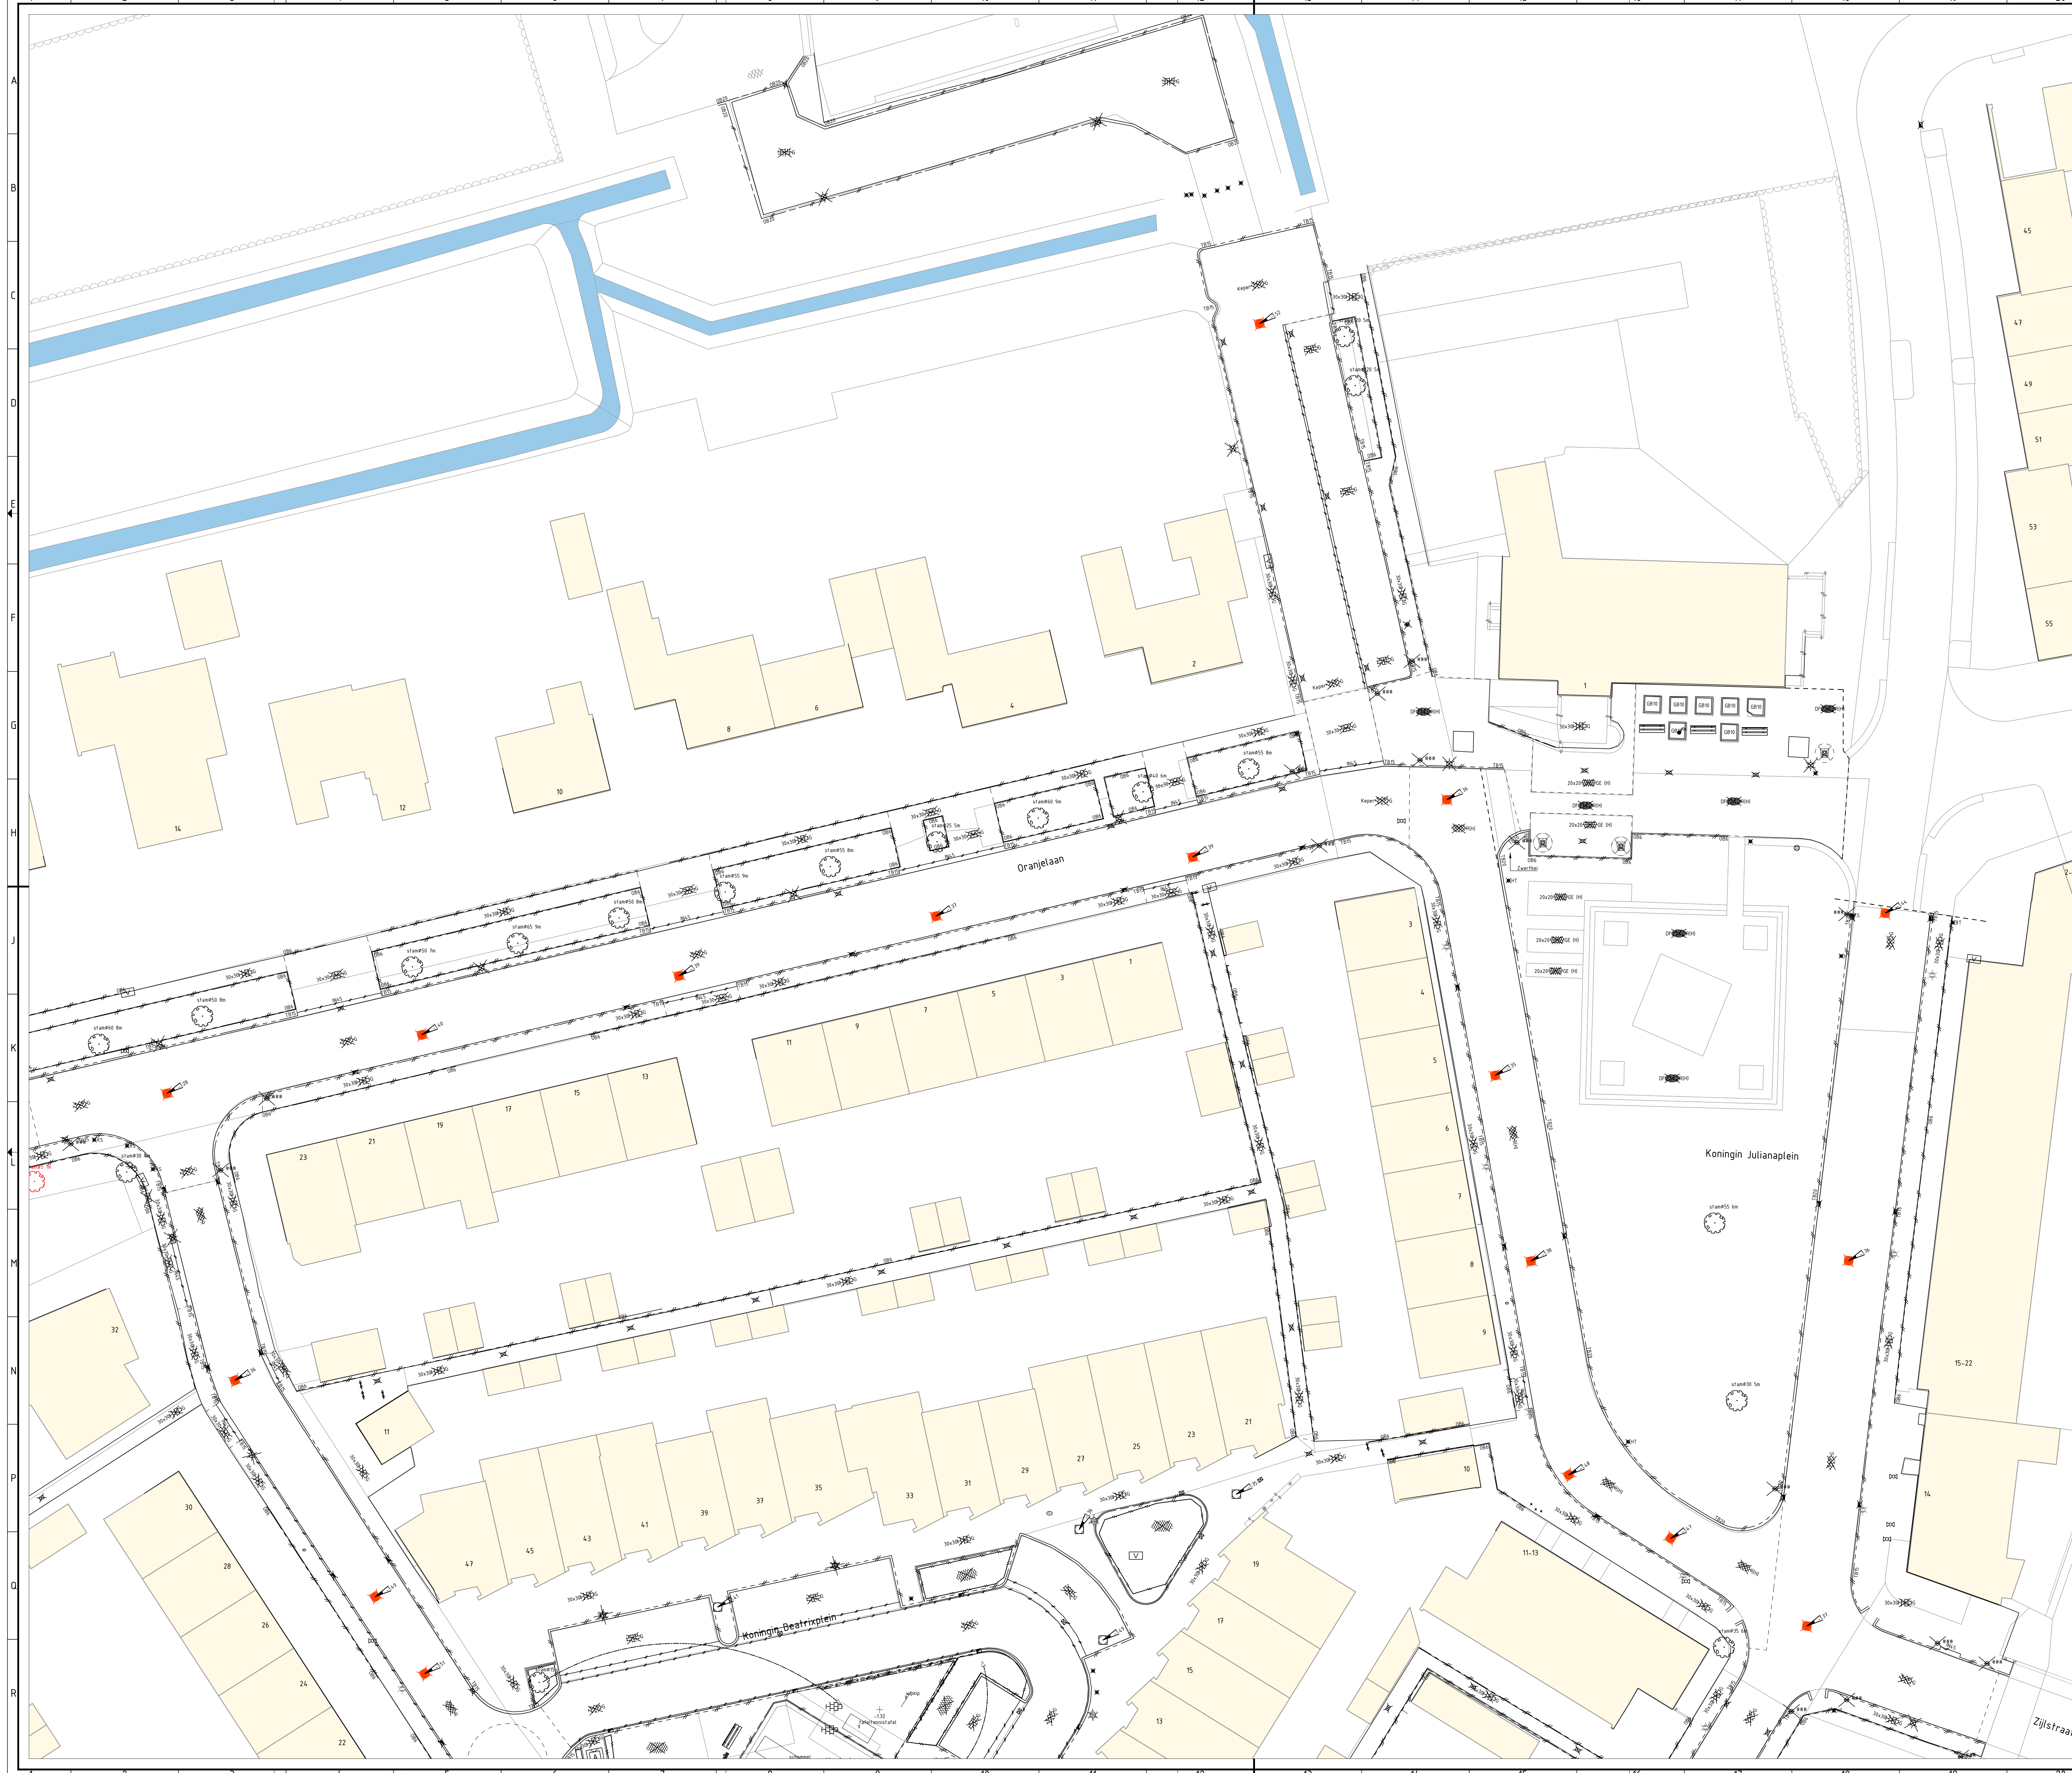

- VERKLARING:**
- Bestaande situatie*
- Bestaande bebouwing
 - Bestaande materiaalgrens
 - Kadastrale grens
 - Bestaande asfaltverharding, kleur: grijs
 - Bestaand hekwerk handhaven
 - Bestaand spijlenhekwerk handhaven
 - Bestaande insteek sloot
 - Bestaande waterlijn sloot
 - Bestaande peilbuis grondwater handhaven
 - Bestaande pijpbuis handhaven
 - Bestaande afsluiter water handhaven
 - Bestaande afsluiter gas handhaven
 - Bestaande laadpaal handhaven
 - Bestaande brandkraan handhaven
 - Bestaand speeltoestel handhaven
 - Bestaande zitbank handhaven
 - Bestaande vlaggenmast handhaven
 - Bestaande OV-mast handhaven
 - Bestaande verdeelkast data handhaven
 - Bestaande boom met diameter en hoogte handhaven
 - Bestaande boom verplaatsen met diameter en hoogte handhaven
 - Bestaande (ondergrondse)afvalcontainer handhaven
- Vervallen situatie*
- Verwijderen opsluitband 60x200 mm
 - Verwijderen opsluitband 100x200 mm
 - Verwijderen opsluitband 200x250 mm
 - Verwijderen trottoirband 130/150x250 mm
 - Verwijderen trottoirband 180/200x250 mm
 - Verwijderen gazonband 100x200 mm
 - Verwijderen inritband 450x200x500 mm
 - Verwijderen inritband 650x250x500 mm
 - Verwijderen inritband 800x250x500 mm
 - Verwijderen goot
 - Verwijderen betontegels 200x200 mm, dik 45 mm, halfsteensverband, kleur: geel
 - Verwijderen betontegels 300x300 mm, dik 45 mm, halfsteensverband, kleur: grijs
 - Verwijderen betontegels 300x300 mm, dik 45 mm, halfsteensverband, kleur: rood
 - Verwijderen betontegels 300x300 mm, dik 45 mm, blokverband, kleur: grijs, rood, geel en wit
 - Verwijderen betontegels 300x300 mm, dik 60 mm, inlagen, kleur: grijs
 - Verwijderen betontegels 200x200 mm, dik 45 mm, halfsteensverband, kleur: grijs
 - Verwijderen betonstraatsloten, keiформа, keperverband, kleur: grijs
 - Verwijderen betonstraatsloten, keiформа, keperverband, kleur: rood
 - Verwijderen betonstraatsloten, keiформа, elleboogverband, kleur: grijs
 - Verwijderen betonstraatsloten, keiформа, halfsteensverband, kleur: grijs
 - Verwijderen betonstraatsloten, keiформа, halfsteensverband, kleur: wit
 - Verwijderen betonstraatsloten, keiформа, blokverband, kleur: grijs
 - Openen straatbakstenen, dikформа, keperverband, kleur: rood (hergebruik)
 - Openen straatbakstenen, dikформа, keperverband, kleur: rood (hergebruik)
 - Verwijderen asfaltverharding, kleur: zwart
 - Verwijderen rubbertegels, kleur: zwart
 - Hekwerk in gegoten betonnen voet
 - Verwijderen hekwerk hout
 - Verwijderen spijlenhekwerk
 - Verwijderen drainage putkop van beton met putdekselhoogte
 - Verwijderen HWA putkop van beton met putdekselhoogte
 - Verwijderen VWA putkop van beton met putdekselhoogte
 - Verwijderen trottoirkolk
 - Verwijderen straatkolk
 - Verwijderen fietsaanleunbeugel HEKWERK???
 - Verwijderen fietsklem
 - Verwijderen afzetpaal met materiaalsoort
 - Verwijderen verkeerspaal met bordtype
 - Verwijderen afvalbak
 - Verwijderen lichtmast (door derden)
 - Verwijderen vlaggenmast
 - Openen parkeerpaal
 - Te rooien boom met slandiameter
 - Verwijderen haag
 - Verwijderen bloembak

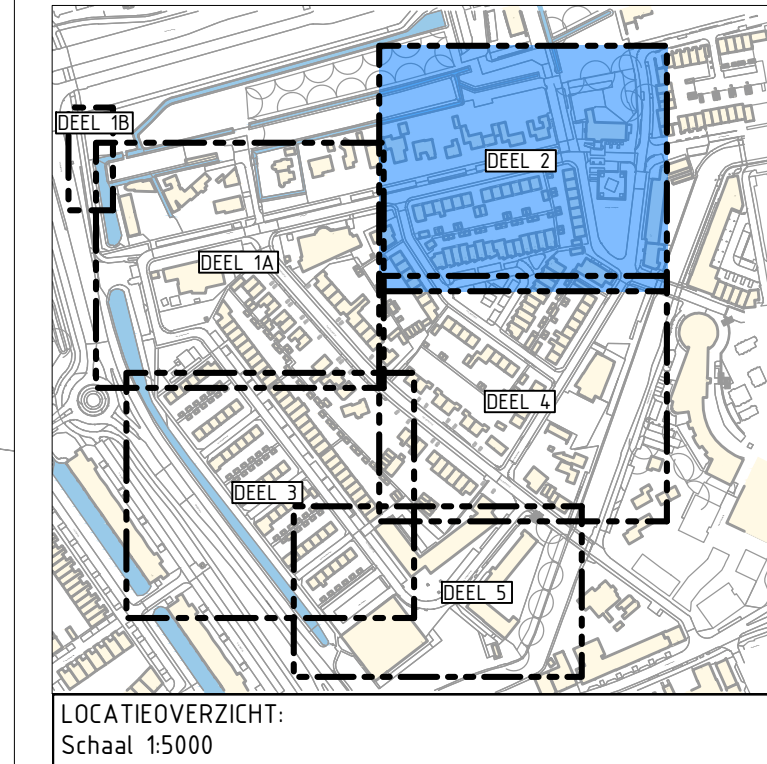

LOCATIEVERZICHT:
Schaal: 1:5000

OPMERKINGEN:
Maten in meters, tenzij anders vermeld.
Peilmaten in meters t.o.v. NAP.

D-1	07-12-2022	Definitief versie 1	N.P.A. van Oevelen
Versie			Geschiedenis
Gemeente Nissewaard			
Project			
Herinrichting Oranjebuurt & Zeeheldenbuurt te Spijkenisse			
Onderdeel			
Opbrekwerkzaamheden - Deel 2			
Geschiedenis door	Projectnummer	Datum	Formaat
N.P.A. van Oevelen	21072070	07-12-2022	A0
Gecontroleerd door	Bestelnummer	Status	Schaal
J.A. de Jong	21072070-GI	Definitief-1	1:200
n: 15			bladen, bladnummer: 2
Tekeningsnummer			21072070-OW-2



Overschotelijk Ingenieursbureau
Bedrijfsnaam: Overschotelijk
Emmerlaan 18
4105 AE OUD GAASVELD
T (0465) 349 350
F (0465) 349 350
E info@overschotelijk.nl
W www.overschotelijk.nl