


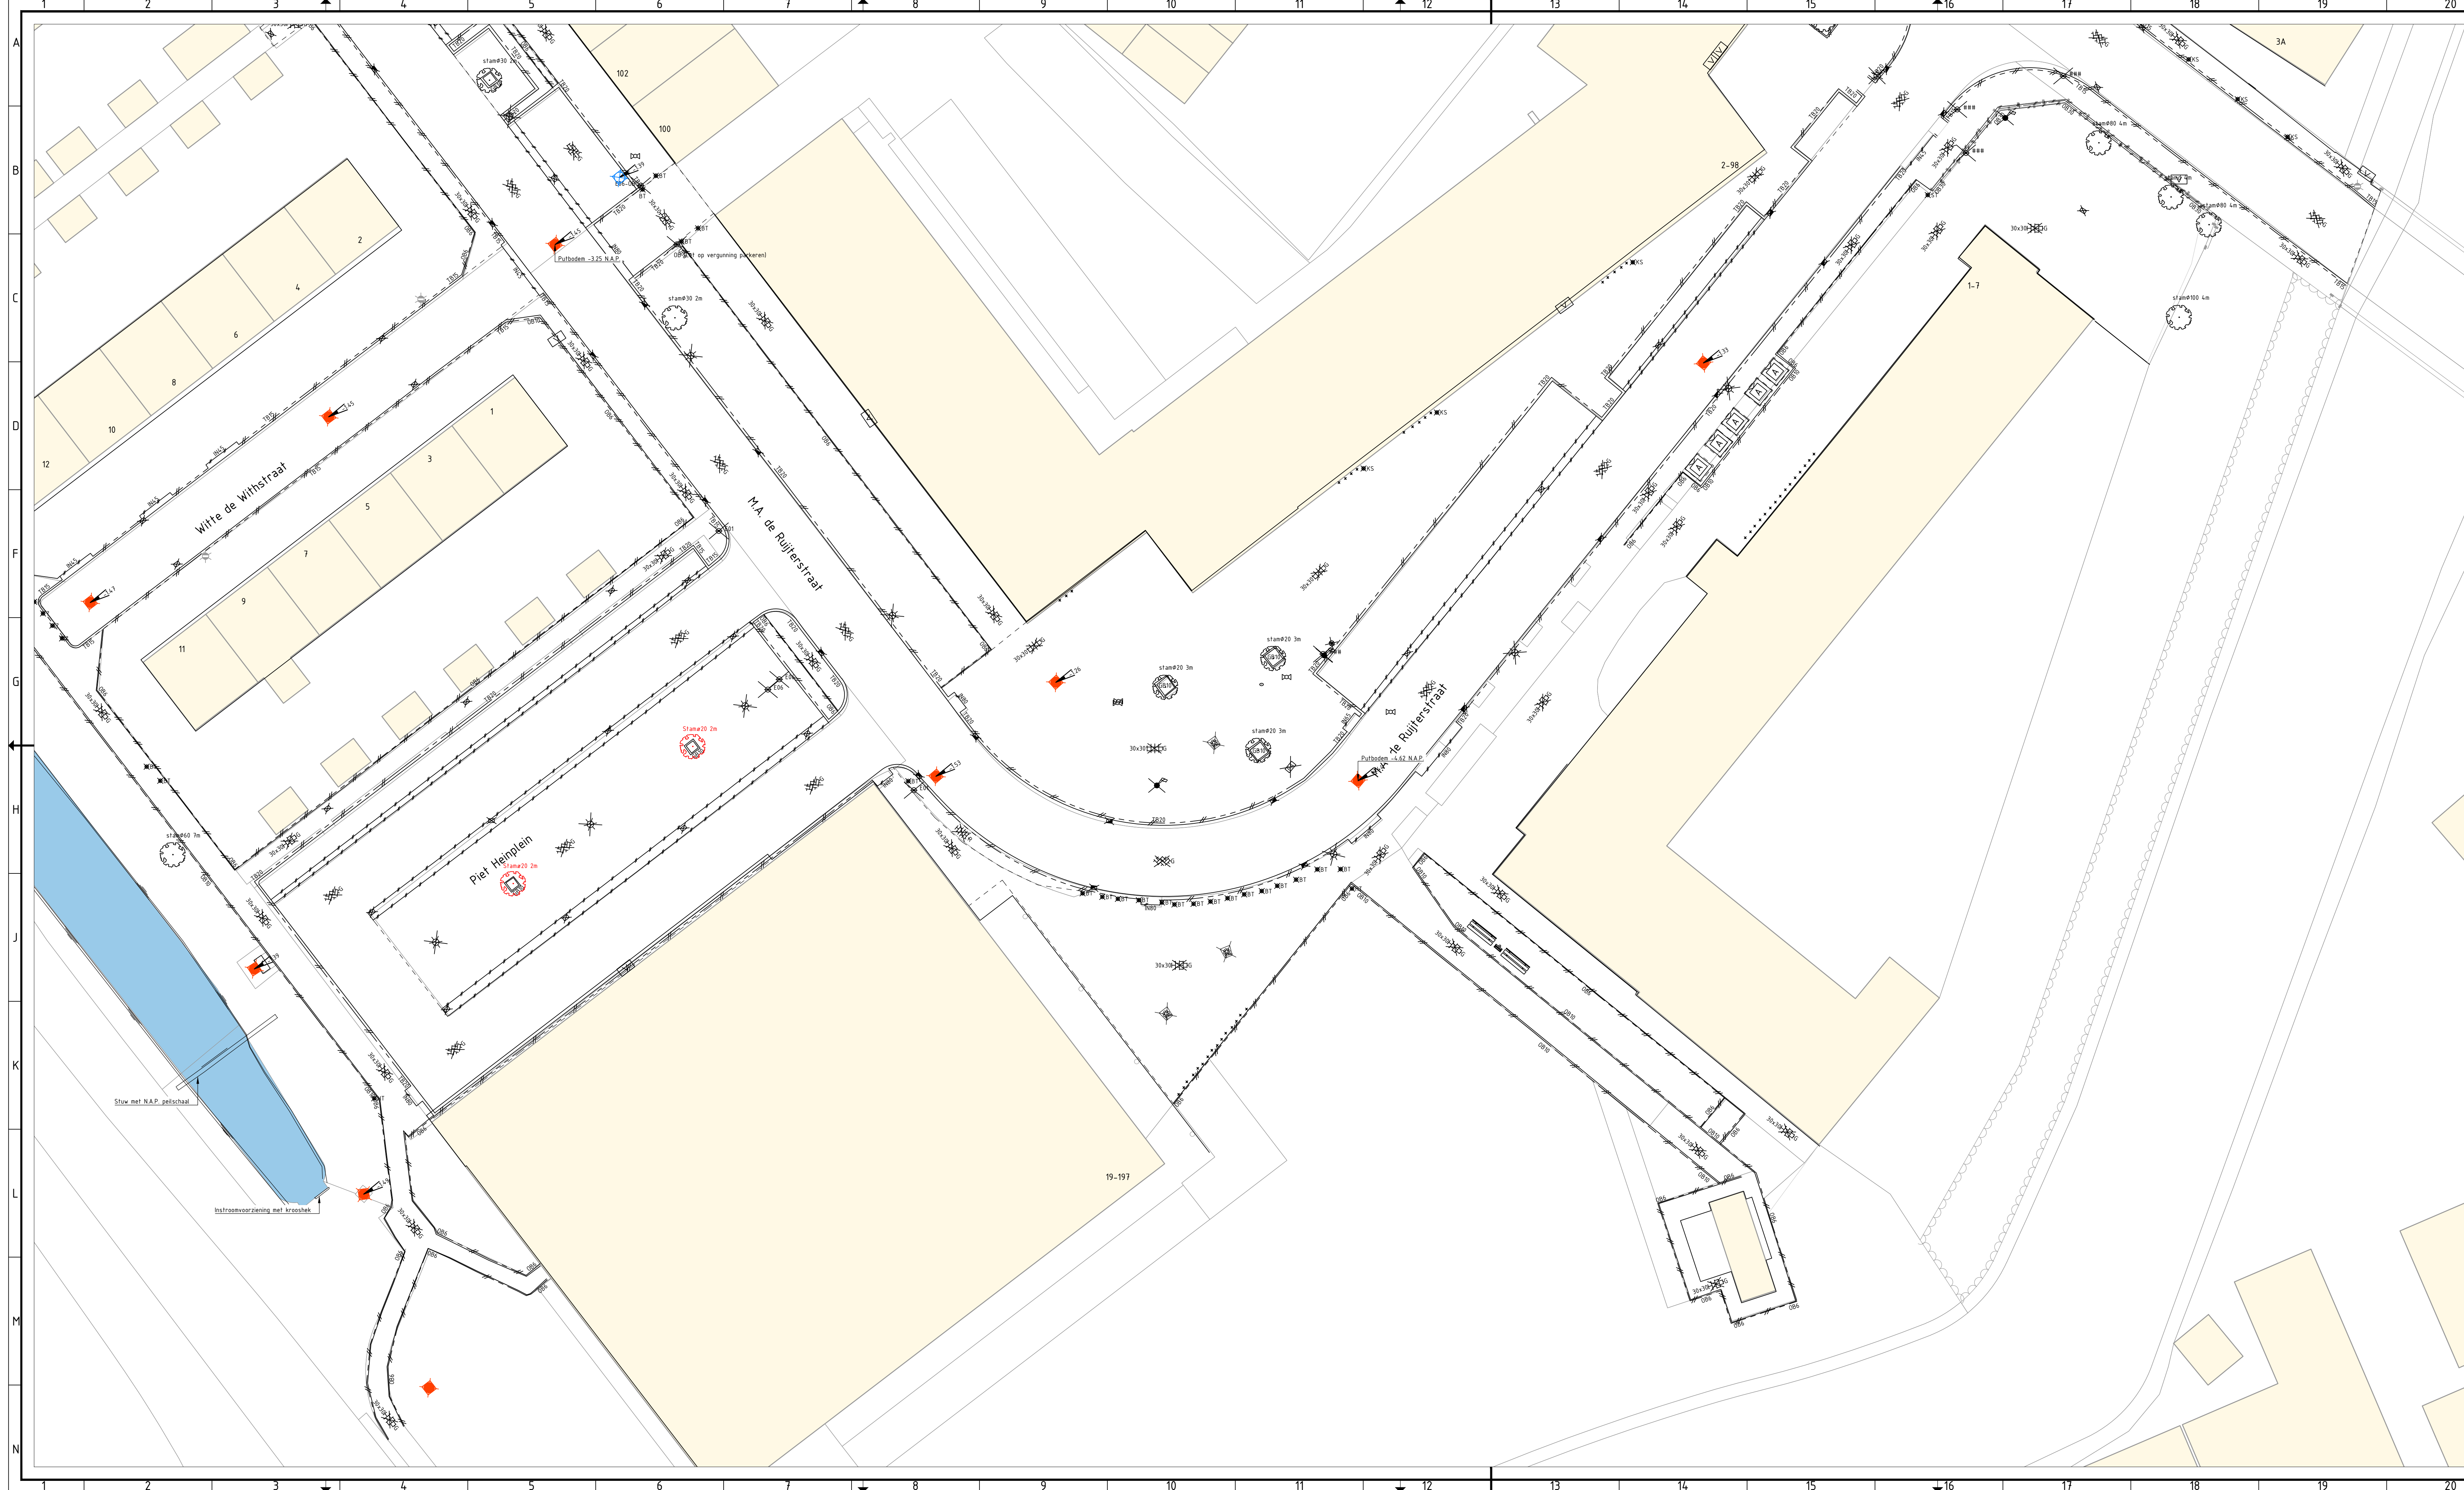

VERKLARING:

Bestaande situatie

- Bestaande bebouwing
- Bestaande materiaalgrens
- Kadastrale grens
- Bestaande asfaltverharding, kleur: grijs
- Bestaand hekwerk handhaven
- Bestaand spijlenhekwerk handhaven
- Bestaande insteek sloot
- Bestaande waterlijn sloot
- Bestaande peilbuis grondwater handhaven
- Bestaande peilbuis handhaven
- Bestaande afsluter water handhaven
- Bestaande afsluter gas handhaven
- Bestaande laadpaal handhaven
- Bestaande brandkraan handhaven
- Bestaand speeltoesfel handhaven
- Bestaande zitbank handhaven
- Bestaande vlaggenmast handhaven
- Bestaande OV-mast handhaven
- Bestaande verdeelkast data handhaven
- Bestaande boom met diameter en hoogte handhaven
- Bestaande boom verplaatsen met diameter en hoogte handhaven
- Bestaande (ondergrondse)afvalcontainer handhaven

Vervallen situatie

- Verwijderen opsluitband 60x200 mm
- Verwijderen opsluitband 100x200 mm
- Verwijderen opsluitband 200x250 mm
- Verwijderen trottoirband 130/150x250 mm
- Verwijderen trottoirband 180/200x250 mm
- Verwijderen gazonband 100x200 mm
- Verwijderen inritband 450x200x500 mm
- Verwijderen inritband 650x250x500 mm
- Verwijderen inritband 800x250x500 mm
- Verwijderen goot
- Verwijderen betontegels 200x200 mm, dik 45 mm, halfsteensverband, kleur: geel
- Verwijderen betontegels 300x300 mm, dik 45 mm, halfsteensverband, kleur: grijs
- Verwijderen betontegels 300x300 mm, dik 45 mm, halfsteensverband, kleur: rood
- Verwijderen betontegels 300x300 mm, dik 45 mm, blokverband, kleur: grijs, rood, geel en wit
- Verwijderen betontegels 300x300 mm, dik 60 mm, lintlagen, kleur: grijs
- Verwijderen betontegels 200x200 mm, dik 45, halfsteensverband, kleur: grijs
- Verwijderen betonstraatstenen, keiformaat, keperverband, kleur: grijs
- Verwijderen betonstraatstenen, keiformaat, keperverband, kleur: rood
- Verwijderen betonstraatstenen, keiformaat, elleboogverband, kleur: grijs
- Verwijderen betonstraatstenen, keiformaat, halfsteensverband, kleur: grijs
- Verwijderen betonstraatstenen, keiformaat, halfsteensverband, kleur: wit
- Verwijderen betonstraatstenen, keiformaat, blokverband, kleur: grijs
- Opnemen straatbakstenen, dikformaat, keperverband, kleur: rood (hergebruik)
- Opnemen straatbakstenen, keiformaat, keperverband, kleur: rood (hergebruik)
- Verwijderen asfaltverharding, kleur: zwart
- Verwijderen rubbertegels, kleur: zwart
- Hekwerk in gegoten betonnen voet
- Verwijderen hekwerk hout
- Verwijderen spijlenhekwerk
- Verwijderen drainage putkop van beton met putdekselhoogte
- Verwijderen HWA putkop van beton met putdekselhoogte
- Verwijderen VWA putkop van beton met putdekselhoogte
- Verwijderen trottoirkolk
- Verwijderen straatkolk
- Verwijderen fietsaanleunbeugel HEKWERK???
- Verwijderen fietsklein
- Verwijderen afzetpaal met materiaalsoort
- Verwijderen verkeerspaal met bord/type
- Verwijderen afvalbak
- Verwijderen lichtmast (door derden)
- Verwijderen vlaggenmast
- Opnemen parkeerpaal
- Te rooien boom met stamdiameter
- Verwijderen haag
- Verwijderen bloembak

LOCATIEOVERZICHT:
Schaal 1:5000

OPMERKINGEN:
Maten in meters, tenzij anders vermeld.
Peilmaten in meters t.o.v. NAP.

0 2 4 6 8m

D-1	07-12-2022	Definitief versie 1	N.P.A. van Oevelen
Versie	Datum	Omschrijving	Getekend door
Opdrachtgever Gemeente Nissewaard			
Project Herinrichting Oranjebuurt & Zeeheldenbuurt te Spijkenisse			
Onderdeel Opbrekwerkzaamheden - Deel 5			
Getekend door N.P.A. van Oevelen	Projectnummer 21072070	Datum 07-12-2022	Formaat A1L (594x1189)
Gecontroleerd door J.A. de Jong	Bestandsnummer 21072070-GI	Status Definitief-1	Schaal 1:200
In 15 bladen, bladnummer 5			Tekeningnummer 21072070-OW-5

Geo INFRA B.V.
Civiltechnisch ingenieursbureau
BedrijverPark BorchWerf
Emmerlaak 10
4751 XE OUD GASTEL
T (0165) 349 350
F (0165) 349 378
E info@geoinfra.nl
I www.geoinfra.nl