



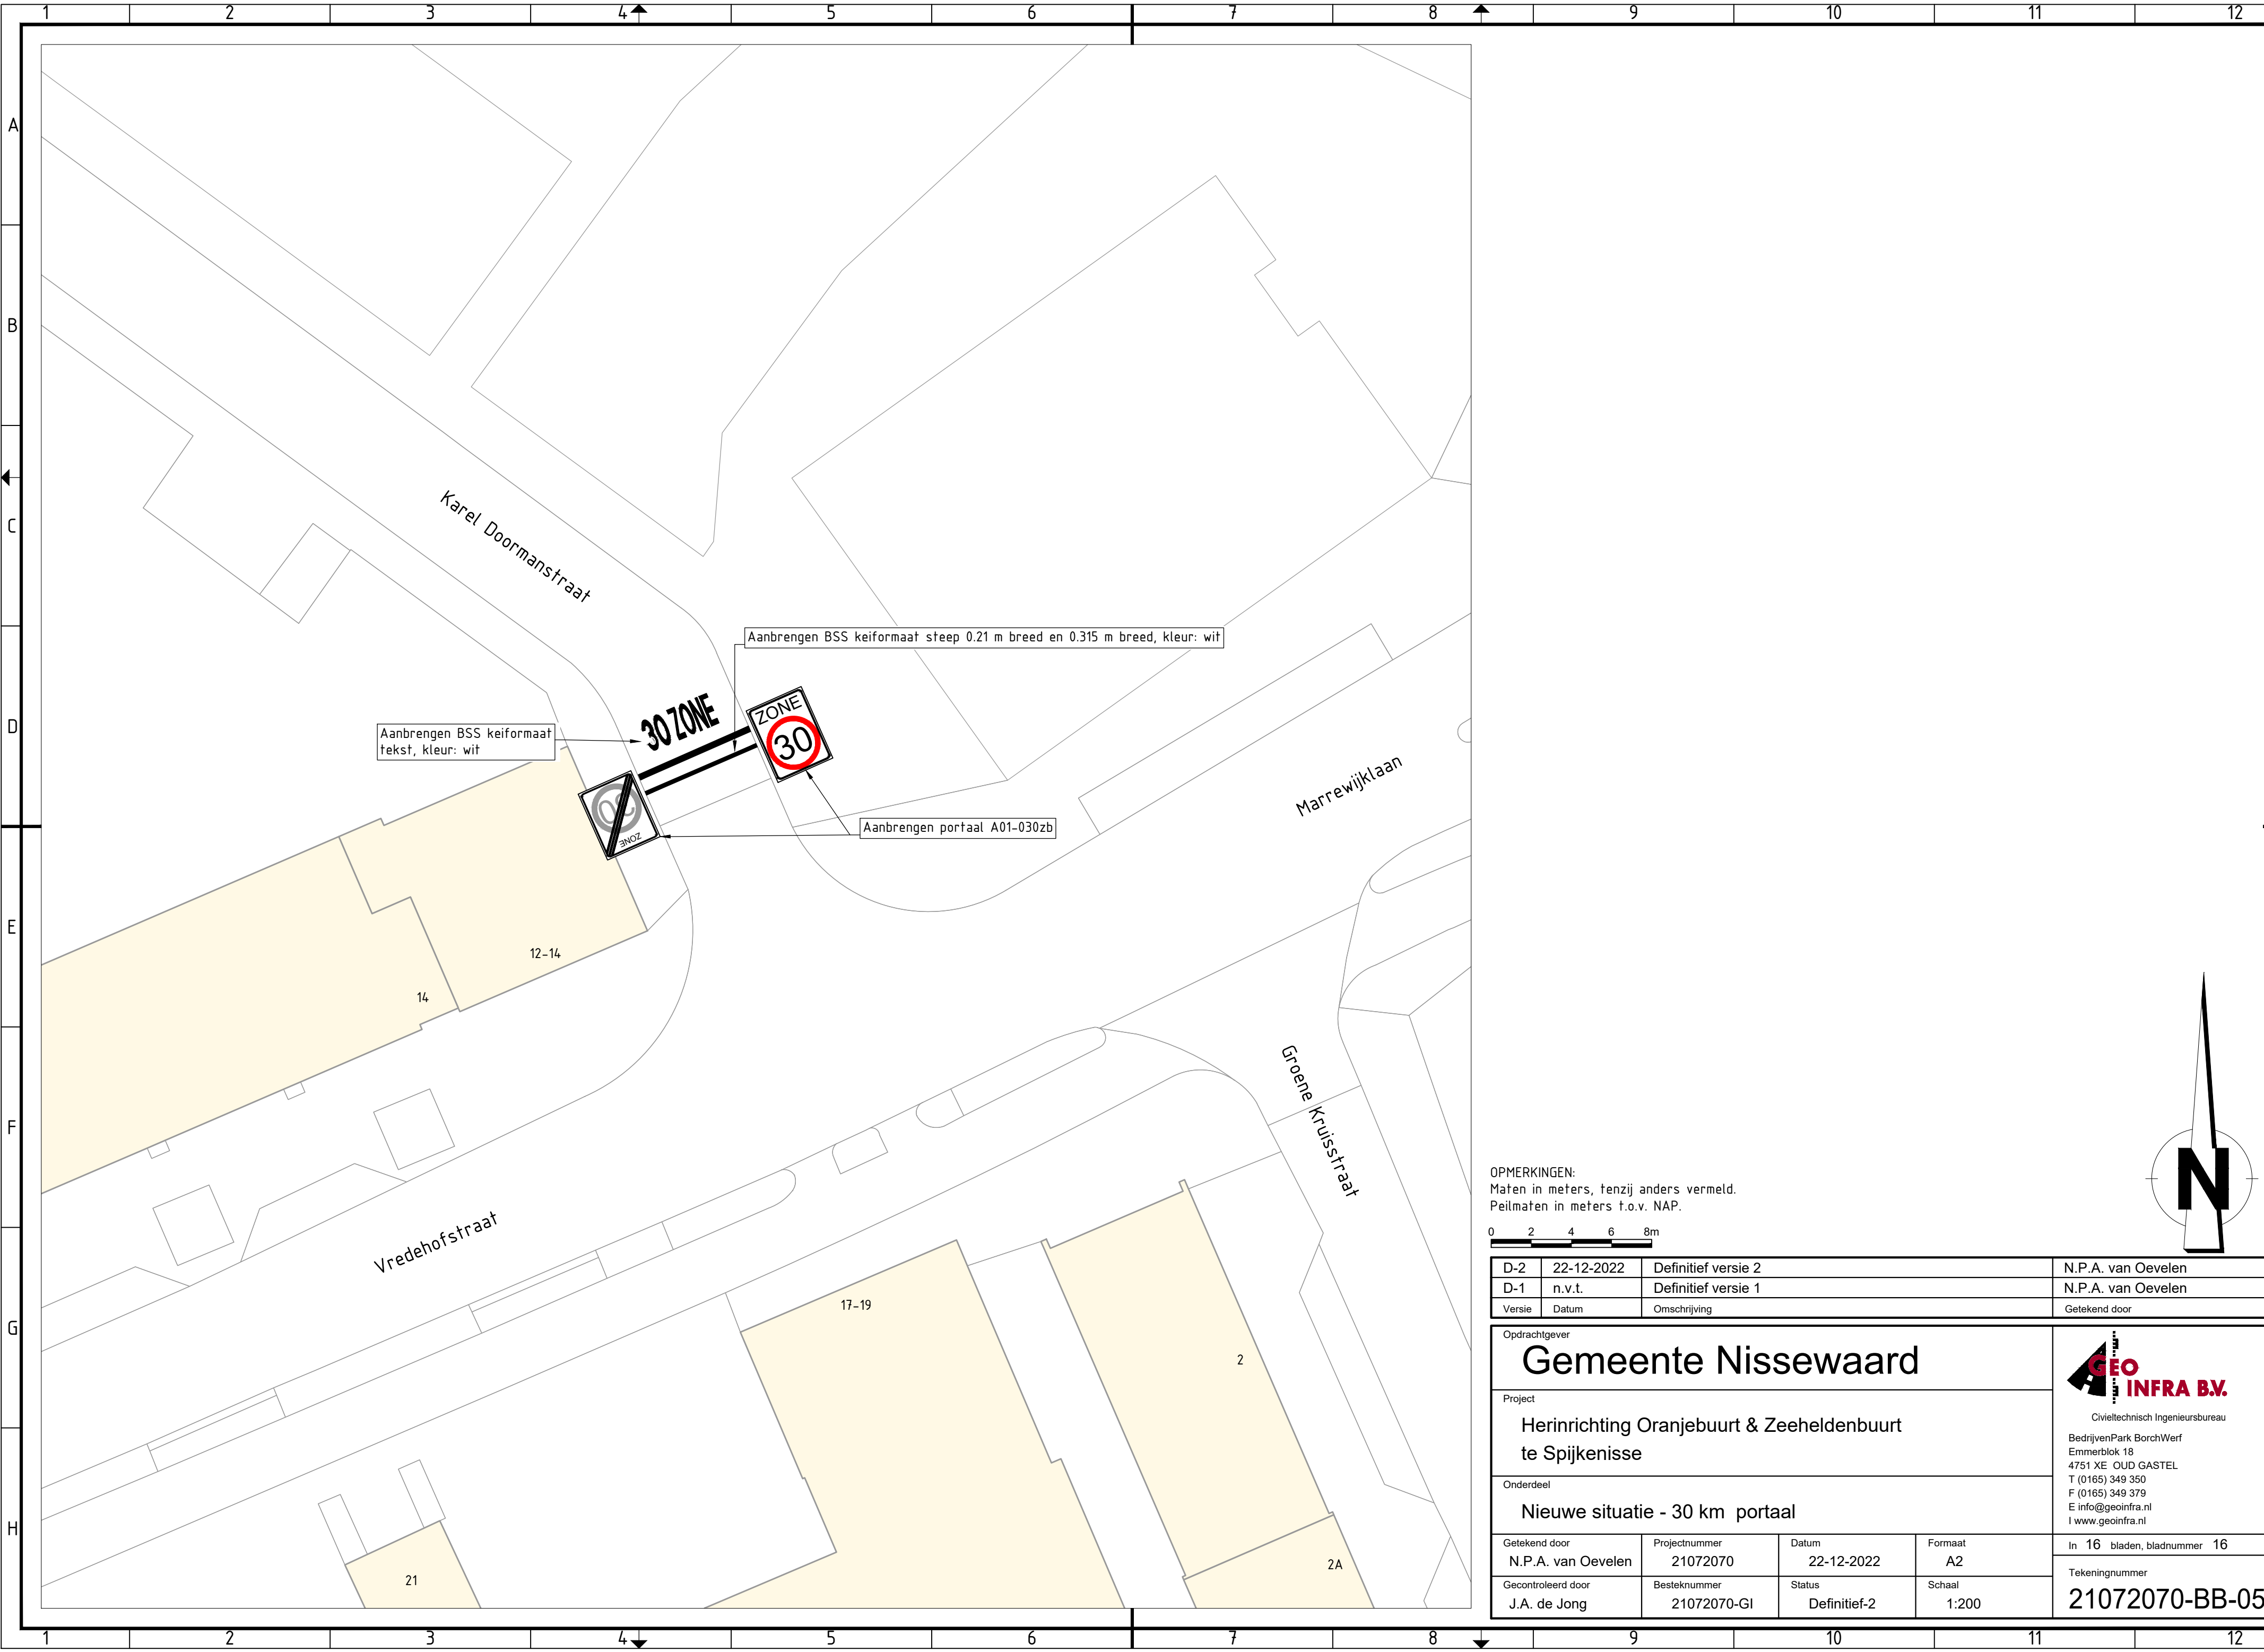

OPMERKINGEN:
Maten in meters, tenzij anders vermeld.
Peilmaten in meters t.o.v. NAP.

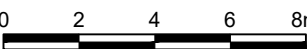

D-2	22-12-2022	Definitief versie 2	N.P.A. van Oevelen
D-1	n.v.t.	Definitief versie 1	N.P.A. van Oevelen
Versie	Datum	Omschrijving	Getekend door

Opdrachtgever

Gemeente Nissewaard

Project

Herinrichting Oranjabuurt & Zeeheldenbuurt
te Spijkenisse

Onderdeel

Nieuwe situatie - 30 km portaal

Civieltechnisch Ingenieursbureau
BedrijvenPark BorchWerf
Emmerblok 18
4751 XE OUD GASTEL
T (0165) 349 350
F (0165) 349 379
E info@geoinfra.nl
I www.geoinfra.nl

Getekend door	Projectnummer	Datum	Formaat	In 16 bladen, bladnummer 16
N.P.A. van Oevelen	21072070	22-12-2022	A2	
Gecontroleerd door	Besteknummer	Status	Schaal	Tekeningnummer
J.A. de Jong	21072070-GI	Definitief-2	1:200	21072070-BB-05