



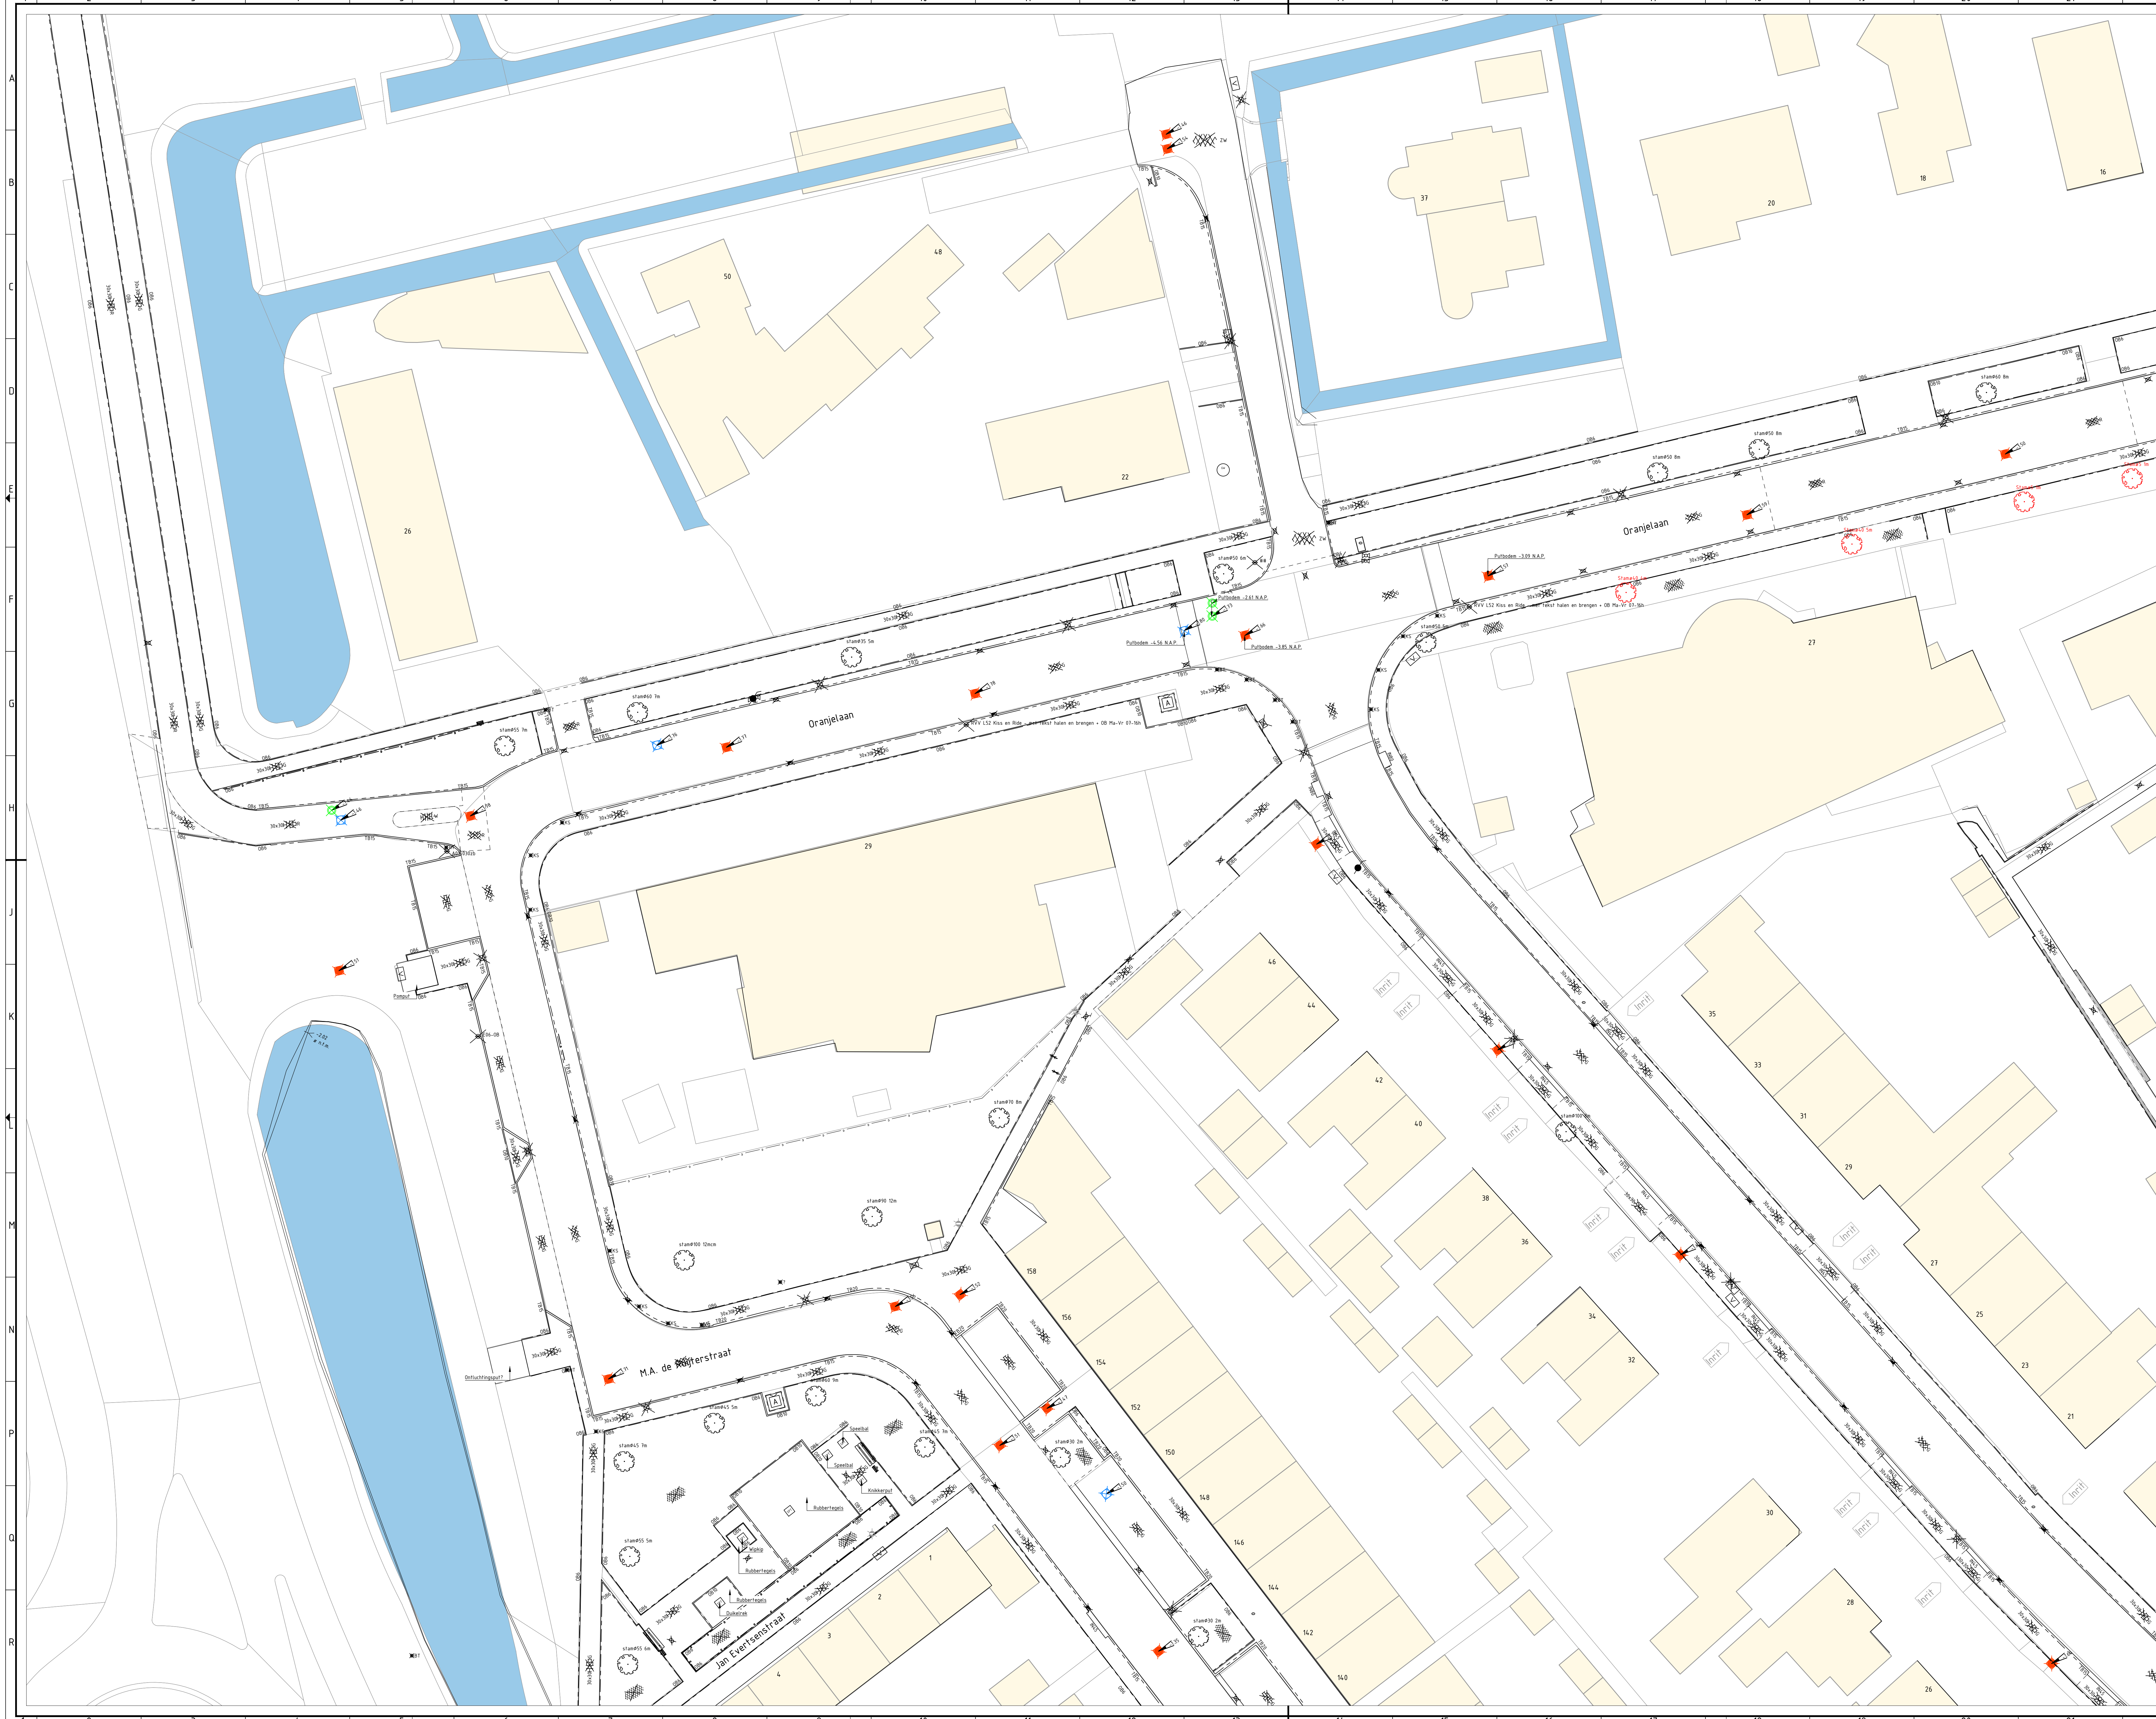

- VERKLARING:**
Bestaande situatie
- Bestaande bebouwing
 - Bestaande materiaalgrens
 - K Kadastrale grens
 - Bestaande asfaltverharding, kleur: grijs
 - Bestaand hekwerk handhaven
 - Bestaand spijlenhekwerk handhaven
 - Bestaande insteek sloot
 - Bestaande waterlijn sloot
 - Bestaande peilbus grondwater handhaven
 - Bestaande pijlbus handhaven
 - Bestaande afsluiter water handhaven
 - Bestaande afsluiter gas handhaven
 - Bestaande laadpaal handhaven
 - Bestaande brandkraan handhaven
 - Bestaand speeltoestel handhaven
 - Bestaande zitbank handhaven
 - Bestaande vlaggenmast handhaven
 - Bestaande OV-mast handhaven
 - Bestaande verdeelkast data handhaven
 - Bestaande boom met diameter en hoogte handhaven
 - Bestaande boom verplaatsen met diameter en hoogte handhaven
 - Bestaande heester handhaven
 - Bestaande (ondergrondse)valcontainer handhaven

- Vervallen situatie**
- Verwijderen opsluitband 60x200 mm
 - Verwijderen opsluitband 100x200 mm
 - Verwijderen opsluitband 200x250 mm
 - Verwijderen trottoirband 130/150x250 mm
 - Verwijderen trottoirband 180/200x250 mm
 - Verwijderen gazonband 100x200 mm
 - Verwijderen inritband 450x200x500 mm
 - Verwijderen inritband 650x250x500 mm
 - Verwijderen inritband 800x250x500 mm
 - Verwijderen goot
 - Verwijderen betontegels 200x200 mm, dik 45 mm, halfsteensverband, kleur: geel
 - Verwijderen betontegels 300x300 mm, dik 45 mm, halfsteensverband, kleur: grijs
 - Verwijderen betontegels 300x300 mm, dik 45 mm, halfsteensverband, kleur: rood
 - Verwijderen betontegels 300x300 mm, dik 45 mm, blokverband, kleur: grijs, rood, geel en wit
 - Verwijderen betontegels 300x300 mm, dik 60 mm, lintlagen, kleur: grijs
 - Verwijderen betontegels 200x200 mm, dik 45, halfsteensverband, kleur: grijs
 - Verwijderen betonstraatstenen, kei formaat, keperverband, kleur: grijs
 - Verwijderen betonstraatstenen, kei formaat, keperverband, kleur: rood
 - Verwijderen betonstraatstenen, kei formaat, alleboogverband, kleur: grijs
 - Verwijderen betonstraatstenen, kei formaat, halfsteensverband, kleur: grijs
 - Verwijderen betonstraatstenen, kei formaat, blokverband, kleur: grijs
 - Verwijderen betonstraatstenen, kei formaat, blokverband, kleur: wit
 - Verwijderen betonstraatstenen, kei formaat, blokverband, kleur: grijs
 - Verwijderen straatbakstenen, dik formaat, keperverband, kleur: rood (hergebruik)
 - Verwijderen straatbakstenen, kei formaat, keperverband, kleur: rood (hergebruik)
 - Verwijderen asfaltverharding, kleur: zwart
 - Verwijderen rubbertegels, kleur: zwart
 - Hekwerk in gegoten betonnen voet
 - Verwijderen hekwerk hout
 - Verwijderen spijlenhekwerk
 - Verwijderen drainage putkop van beton met putdekselhoogte
 - Verwijderen HWA putkop van beton met putdekselhoogte
 - Verwijderen VWA putkop van beton met putdekselhoogte
 - Verwijderen trottoirputkop
 - Verwijderen straatputkop
 - Verwijderen fietsaanleunbeugel HEKWERK???
 - Verwijderen fietsklein
 - Verwijderen afzetpaal met materiaalsoort
 - Verwijderen verkeerspaal met bordtype
 - Verwijderen afvalbak
 - Verwijderen lichtmast (door derden)
 - Verwijderen vlaggenmast
 - Openen parkeerpaal
 - Te roeien boom met standiameter
 - Verwijderen haag
 - Verwijderen beplanting
 - Verwijderen heester
 - Verwijderen bloembak

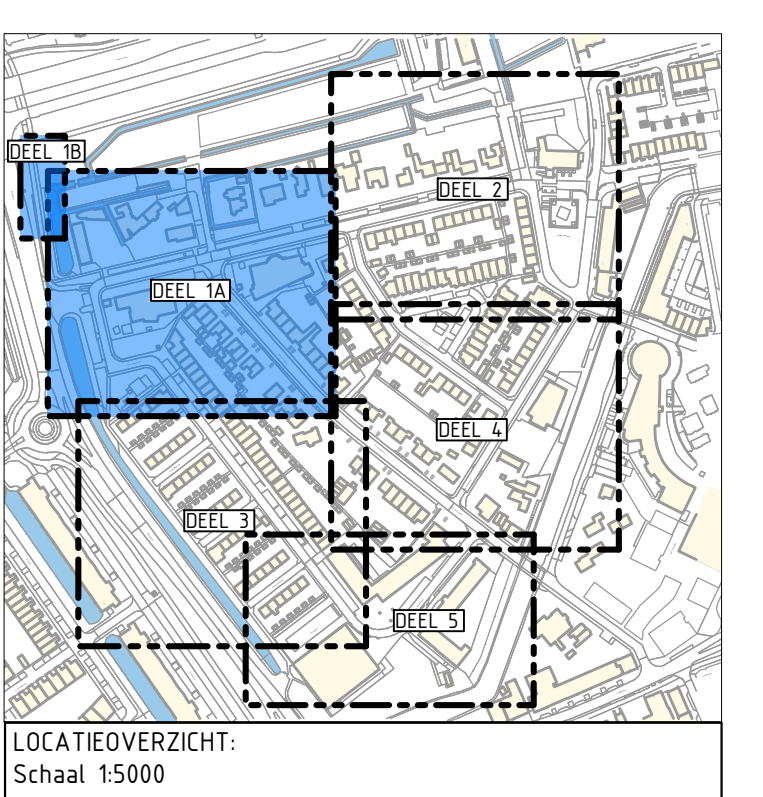

OPMERKINGEN:
Meten in meters, tenzij anders vermeld.
Peilmaten in meters t.o.v. N.A.P.

D-2	03-02-2023	Definitief versie 2	N.P.A. van Oevelen
D-1	07-12-2022	Definitief versie 1	N.P.A. van Oevelen
Versie	Datum	Omschrijving	Gefabriceerd door

Gemeente Nissewaard
Herinrichting Oranjenbuurt & Zeeheldenbuurt te Spijkenisse

Opbrekwerkzaamheden - Deel 1A & 1B

Project
N.P.A. van Oevelen
21072070

Datum
03-02-2023

Formaat
A1/L (594x1189)

In: 15
bladen, bladnummer 1

Opdrachtgever
N.P.A. van Oevelen

Beleidsplan
Herinrichting Oranjenbuurt & Zeeheldenbuurt te Spijkenisse

Beleidsplan
Herinrichting Oranjenbuurt & Zeeheldenbuurt te Spijkenisse

Beleidsplan
Herinrichting Oranjenbuurt & Zeeheldenbuurt te Spijkenisse

Tekeningnummer
21072070-OW-1

Beleidsplan
Herinrichting Oranjenbuurt & Zeeheldenbuurt te Spijkenisse

Beleidsplan
Herinrichting Oranjenbuurt & Zeeheldenbuurt te Spijkenisse

Beleidsplan
Herinrichting Oranjenbuurt & Zeeheldenbuurt te Spijkenisse