


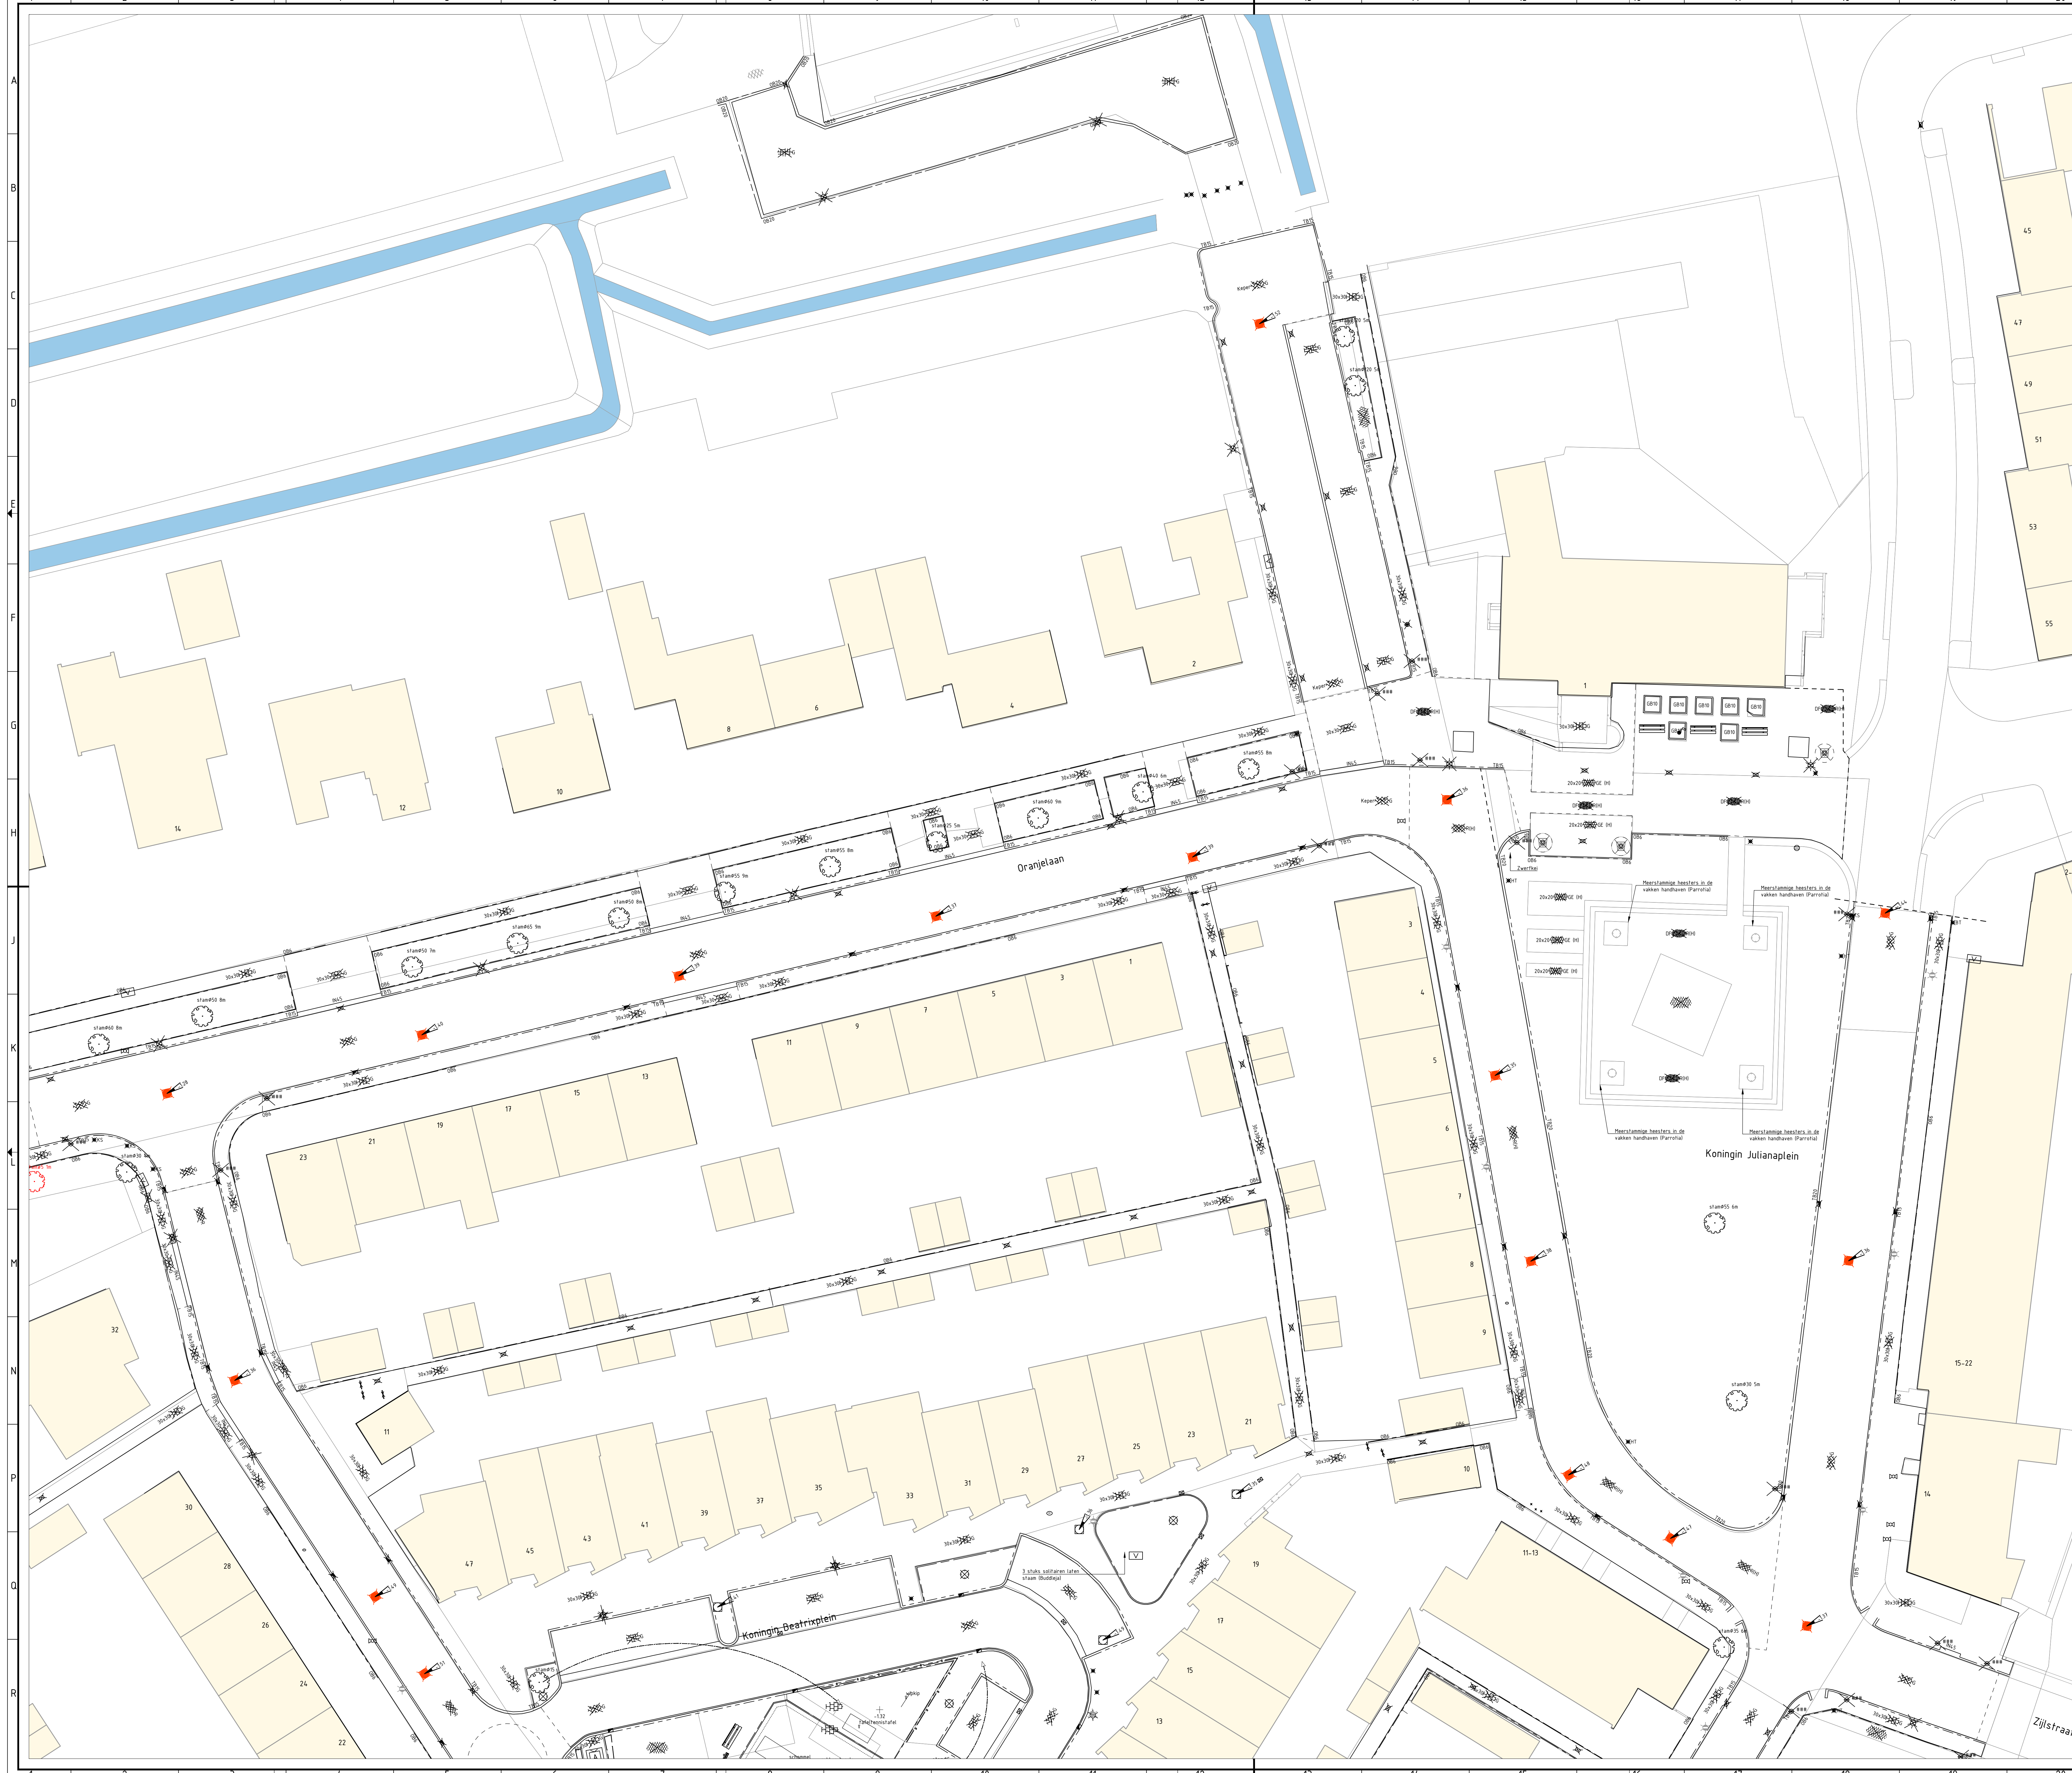

VERPLANTING:

Bestaande situatie

- Bestaande bebouwing
- Bestaande materiaalgrens
- K Kadastrale grens
- Bestaande asfaltverharding, kleur: grijs
- Bestaand hekwerk handhaven
- Bestaand spijlenhekwerk handhaven
- Bestaande insteek sloot
- Bestaande waterlijn sloot
- Bestaande peilbuis grondwater handhaven
- Bestaande pijlbuis handhaven
- Bestaande afsluiter water handhaven
- Bestaande afsluiter gas handhaven
- Bestaande laadpaal handhaven
- Bestaande brandkraan handhaven
- Bestaand speeltoestel handhaven
- Bestaande zitbank handhaven
- Bestaande vlaggenmast handhaven
- Bestaande DV-mast handhaven
- Bestaande verdeelkast data handhaven
- Bestaande boom met diameter en hoogte handhaven
- Bestaande boom verplaatsen met diameter en hoogte handhaven
- Bestaande heester handhaven
- Bestaande (ondergrondse)afvalcontainer handhaven

Vervallen situatie

- Verwijderen opsluitband 60x200 mm
- Verwijderen opsluitband 100x200 mm
- Verwijderen opsluitband 200x250 mm
- Verwijderen trottoirband 130/150x250 mm
- Verwijderen trottoirband 180/200x250 mm
- Verwijderen gazonband 100x200 mm
- Verwijderen inritband 450x200x500 mm
- Verwijderen inritband 650x250x500 mm
- Verwijderen inritband 800x250x500 mm
- Verwijderen goot
- Verwijderen betontegels 200x200 mm, dk 45 mm, halfsteensverband, kleur: geel
- Verwijderen betontegels 300x300 mm, dk 45 mm, halfsteensverband, kleur: grijs
- Verwijderen betontegels 300x300 mm, dk 45 mm, halfsteensverband, kleur: rood
- Verwijderen betontegels 300x300 mm, dk 45 mm, blokverband, kleur: grijs, rood, geel en wit
- Verwijderen betontegels 300x300 mm, dk 60 mm, inlagen, kleur: grijs
- Verwijderen betonstraatsloten, keifmaat, keperverband, kleur: grijs
- Verwijderen betonstraatsloten, keifmaat, keperverband, kleur: rood
- Verwijderen betonstraatsloten, keifmaat, elleboogverband, kleur: grijs
- Verwijderen betonstraatsloten, keifmaat, halfsteensverband, kleur: grijs
- Verwijderen betonstraatsloten, keifmaat, halfsteensverband, kleur: wit
- Verwijderen betonstraatsloten, keifmaat, blokverband, kleur: grijs
- Openen straatbakstenen, dikmaat, keperverband, kleur: rood (hergebruik)
- Verwijderen asfaltverharding, kleur: zwart
- Verwijderen rubbertegels, kleur: zwart
- Hekwerk in gegoten betonnen voet
- Verwijderen hekwerk hout
- Verwijderen spijlenhekwerk
- Verwijderen drainage putkop van beton met putdekselhoogte
- Verwijderen HWA putkop van beton met putdekselhoogte
- Verwijderen VWA putkop van beton met putdekselhoogte
- Verwijderen trottoirkolk
- Verwijderen straatkolk
- Verwijderen fietsaanleunbuis HEKWERK???
- Verwijderen fietsklem
- Verwijderen afzetpaal met materiaalsoort
- Verwijderen verkeerspaal met bordtype
- Verwijderen afvalbak
- Verwijderen lichtmast (door derden)
- Verwijderen vlaggenmast
- Openen parkeerpaal
- Te roeien boom met stamdiameter
- Verwijderen haag
- Verwijderen beplanting
- Verwijderen heester
- Verwijderen bloembak

LOCATIEVERZICHT:
Schaal 1:5000

OPMERKINGEN:
Maten in meters, tenzij anders vermeld.
Pijlmaten in meters T.v.v. NABP.

0 2 4 6 8 m

OPMERKINGEN:
Maten in meters, tenzij anders vermeld.
Pijlmaten in meters T.v.v. NABP.

D-2	03-02-2023	Definitief versie 2	N.P.A. van Oevelen
D-1	07-12-2022	Definitief versie 1	N.P.A. van Oevelen
Versie	Datum	Omschrijving	Gebruik door

Gemeente Nissewaard

Herinrichting Oranjebuurt & Zeeheldenbuurt te Spijkenisse

Onderdeel: Opbrekwerkzaamheden - Deel 2

Gebruikt door	Projectnummer	Datum	Formaat
N.P.A. van Oevelen	21072070	03-02-2023	A0
Gecontroleerd door	Bestelnummer	Status	Schaal
J.A. de Jong	21072070-GI	Definitief-2	1:200

in 15 bladen, bladnummer: 2

Tekeningnummer: 21072070-OW-2

4E INFRA B.V.
Onderaansluitend ingenieursbureau
Bedrijfsplein 18
4105 HE OUD GAAGTEL
T (0165) 349 350
F (0165) 349 370
E info@4einfra.nl
W www.4einfra.nl