


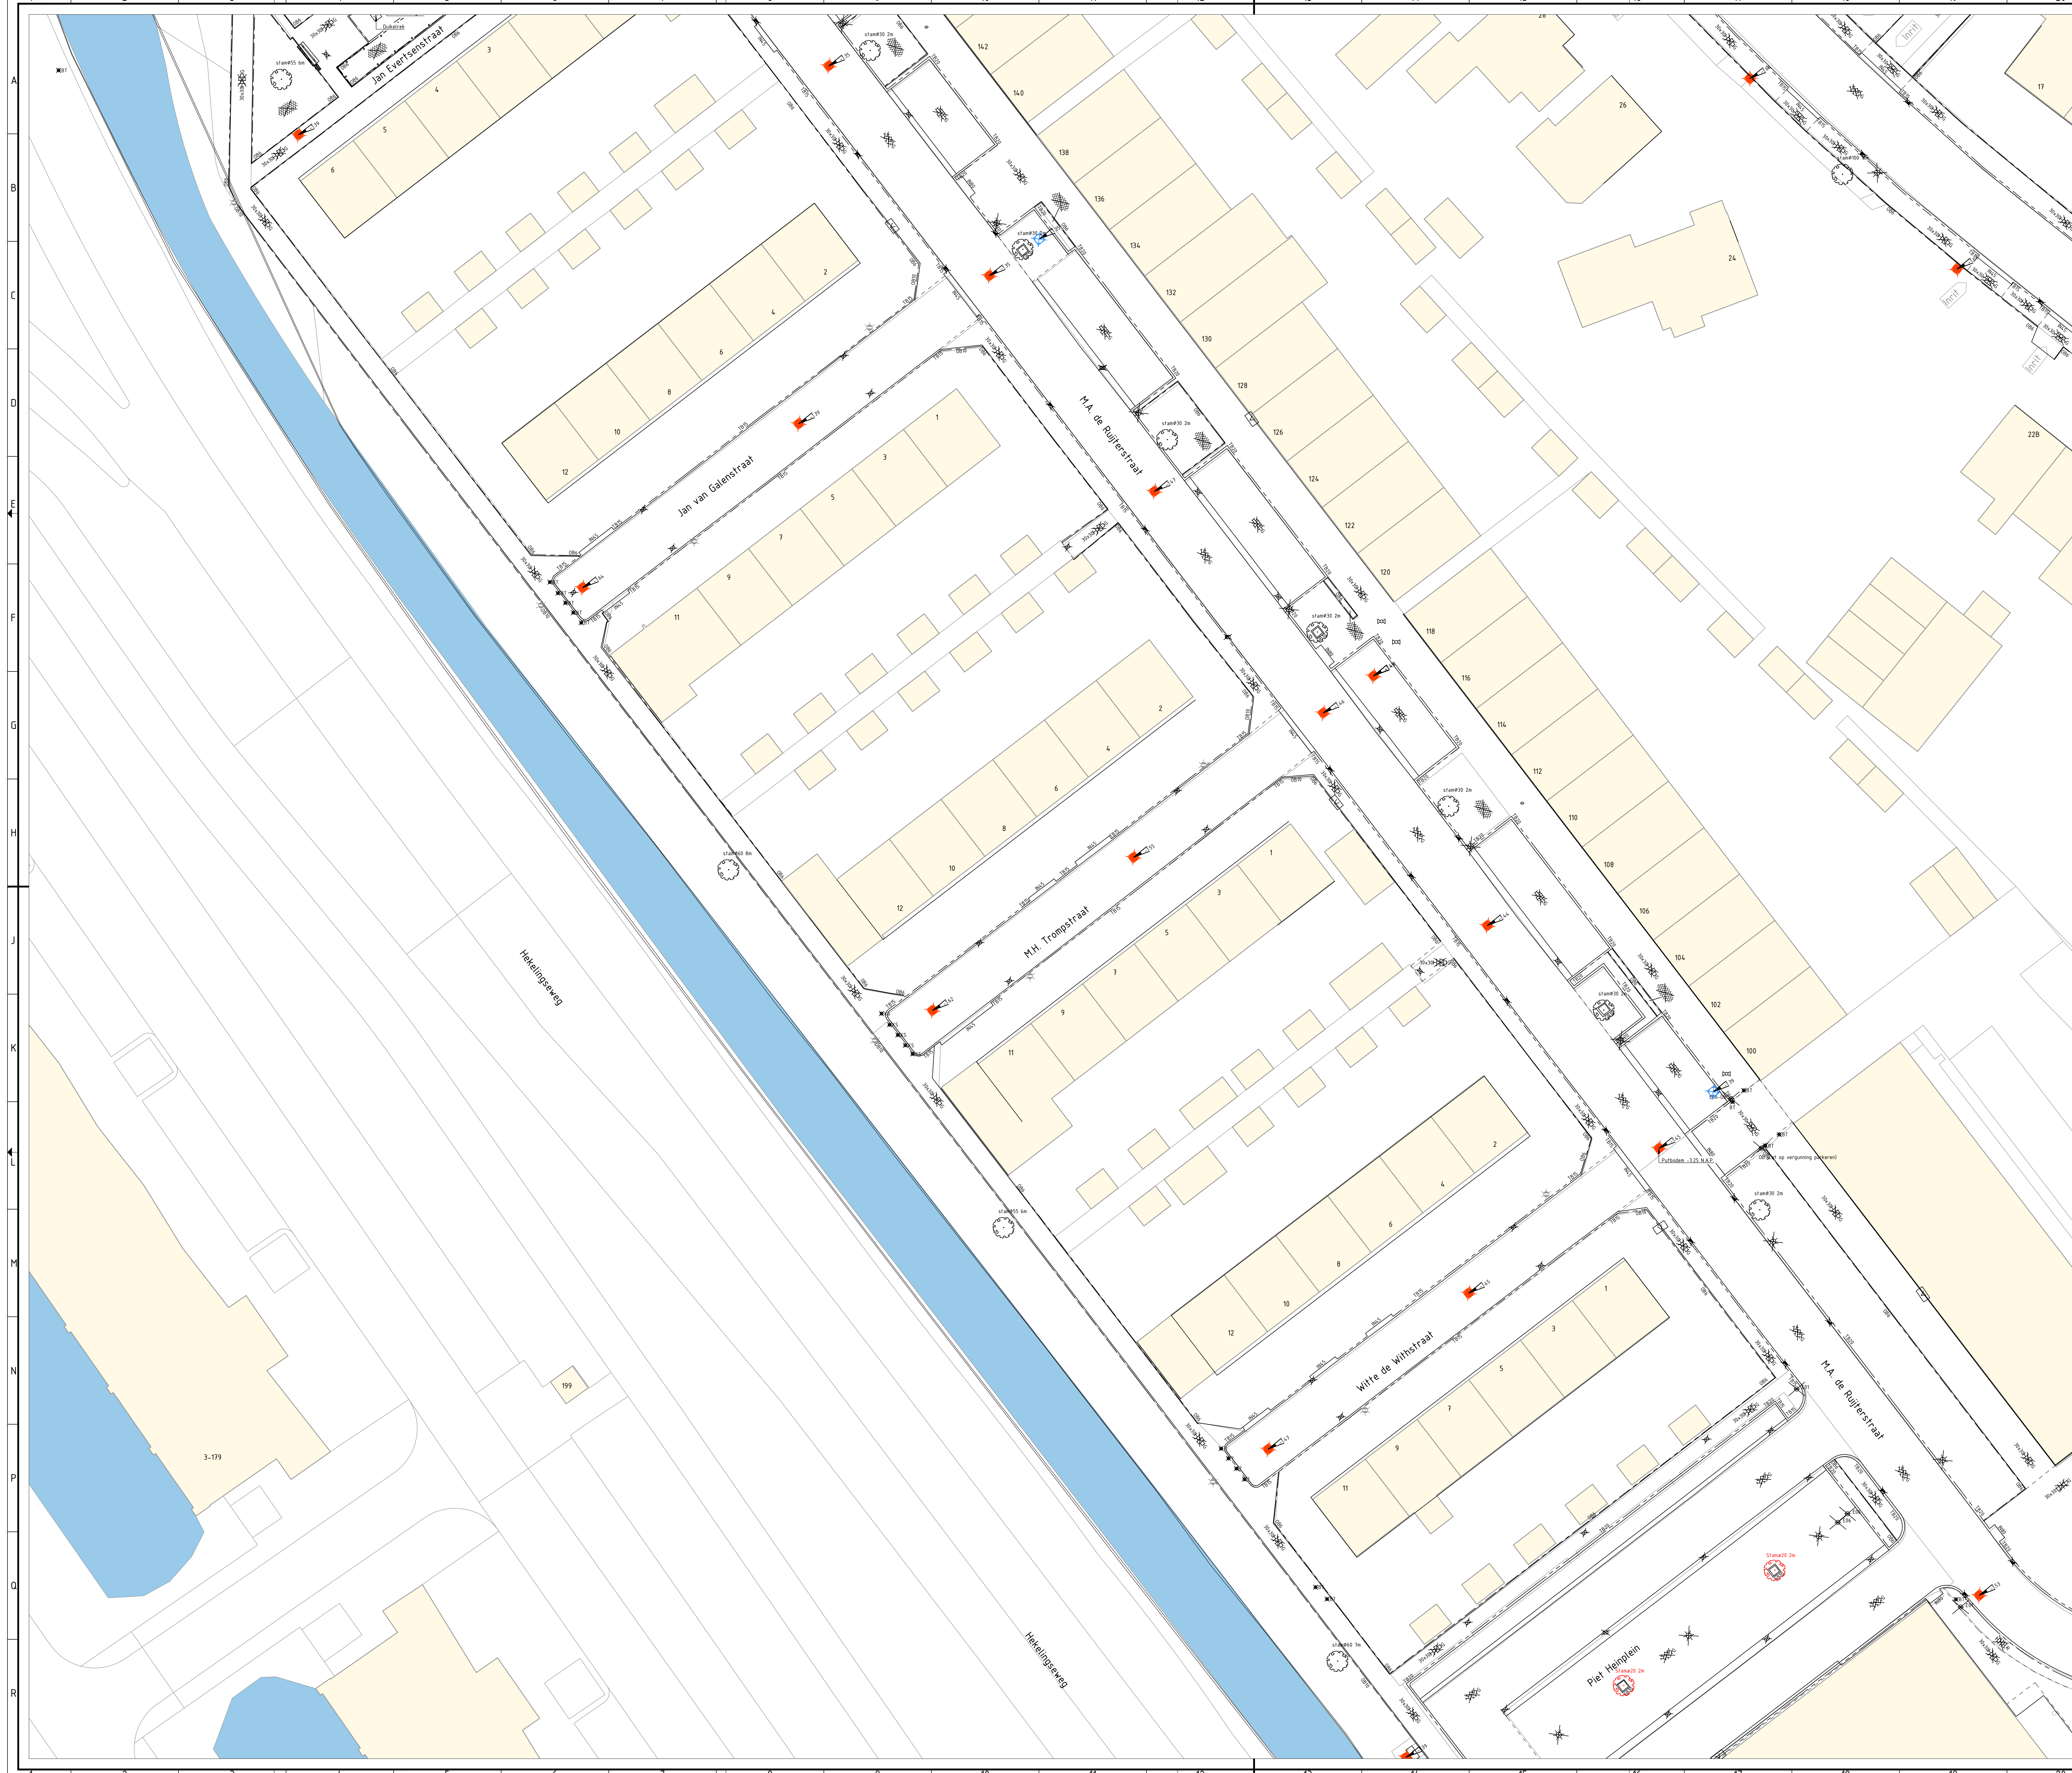

- Bestaande situatie**
- Bestaande bebouwing
 - Bestaande materiaalgrens
 - Kadastrale grens
 - Bestaande asfaltverharding, kleur: grijs
 - Bestaand hekwerk handhaven
 - Bestaand spijlenhekwerk handhaven
 - Bestaande insteek sloot
 - Bestaande waterlijn sloot
 - Bestaande peilbuis grondwater handhaven
 - Bestaande pijpbuis handhaven
 - Bestaande afsluiter water handhaven
 - Bestaande afsluiter gas handhaven
 - Bestaande laadpaal handhaven
 - Bestaande brandkraan handhaven
 - Bestaand speeltoestel handhaven
 - Bestaande zitbank handhaven
 - Bestaande vlagenmast handhaven
 - Bestaande OV-mast handhaven
 - Bestaande verdeelkast data handhaven
 - Bestaande boom met diameter en hoogte handhaven
 - Bestaande boom verplaatsen met diameter en hoogte handhaven
 - Bestaande heester handhaven
 - Bestaande ondergrondse afvalcontainer handhaven

- Verreken situatie**
- Verwijderen opsluitband 60x200 mm
 - Verwijderen opsluitband 100x200 mm
 - Verwijderen opsluitband 200x250 mm
 - Verwijderen trottoirband 130/150x250 mm
 - Verwijderen trottoirband 180/200x250 mm
 - Verwijderen gazonband 100x200 mm
 - Verwijderen inritband 450x200x500 mm
 - Verwijderen inritband 650x250x500 mm
 - Verwijderen inritband 800x250x500 mm
 - Verwijderen groot
 - Verwijderen betontegels 200x200 mm, dik 45 mm, halfsteensverband, kleur: grijs
 - Verwijderen betontegels 300x300 mm, dik 45 mm, halfsteensverband, kleur: grijs
 - Verwijderen betontegels 300x300 mm, dik 45 mm, halfsteensverband, kleur: rood
 - Verwijderen betontegels 300x300 mm, dik 45 mm, blokverband, kleur: grijs, rood, geel en wit
 - Verwijderen betontegels 300x300 mm, dik 60 mm, lintlagen, kleur: grijs
 - Verwijderen betontegels 200x200 mm, dik 45 mm, halfsteensverband, kleur: grijs
 - Verwijderen betonstraatstenen, keijformaat, keijverband, kleur: grijs
 - Verwijderen betonstraatstenen, keijformaat, keijverband, kleur: rood
 - Verwijderen betonstraatstenen, keijformaat, elleboogverband, kleur: grijs
 - Verwijderen betonstraatstenen, keijformaat, halfsteensverband, kleur: grijs
 - Verwijderen betonstraatstenen, keijformaat, halfsteensverband, kleur: wit
 - Verwijderen betonstraatstenen, keijformaat, blokverband, kleur: grijs
 - Opnemen straatbakstenen, dikformaat, keijverband, kleur: rood (hergebruik)
 - Opnemen straatbakstenen, keijformaat, keijverband, kleur: rood (hergebruik)
 - Verwijderen rubbertegels, kleur: zwart
 - Hekwerk in gegoten betonnen voet
 - Verwijderen hekwerk hout
 - Verwijderen spijlenhekwerk
 - Verwijderen drainage putkop van beton met putdekselhoogte
 - Verwijderen HWA putkop van beton met putdekselhoogte
 - Verwijderen VWA putkop van beton met putdekselhoogte
 - Verwijderen trottoirkoek
 - Verwijderen straatkolk
 - Verwijderen fietsaanleunbeugel HEKWERK???
 - Verwijderen fietsklem
 - Verwijderen afzelpaal met materiaalsoort
 - Verwijderen verkeerspaal met bordtype
 - Verwijderen afvalbak
 - Verwijderen lichtmast (door derden)
 - Verwijderen vlaggenmast
 - Opnemen parkeerpaal
 - Te rooien boom met standiameter
 - Verwijderen haag
 - Verwijderen beplanting
 - Verwijderen heester
 - Verwijderen bloembak

LOCATIEOVERZICHT:
Schaal: 15000

OPMERKINGEN:
Maten in meters, tenzij anders vermeld.
Peilmaten in meters T.v.v. NAP.

0 2 4 6 8 m

D-2	03-02-2023	Definitief versie 2	N.P.A. van Oevelen
D-1	07-12-2022	Definitief versie 1	N.P.A. van Oevelen
Versie	01-01-2023	Omschrijving	Gepland door

Gemeente Nissewaard

Project
Herinrichting Oranjenbuurt & Zeeheldenbuurt
te Spijkenisse

Onderdeel
Opbrekwerkzaamheden - Deel 3

Gepland door	Projectnummer	Datum	Formaat
N.P.A. van Oevelen	21072070	03-02-2023	A0
Gecontroleerd door	Beleidsnummer	Status	Schaal
J.A. de Jong	21072070-GI	Definitief-2	1:200

in 15 bladen, bladnummer: 3

Tekeningnummer:
21072070-OW-3

4E INFRA B.V.

Onderaansluitend bureau
Beethovenplein 18
4105 AE OUD GAASTEL
T (0165) 349 350
F (0165) 349 370
E info@4einfra.nl
W www.4einfra.nl