


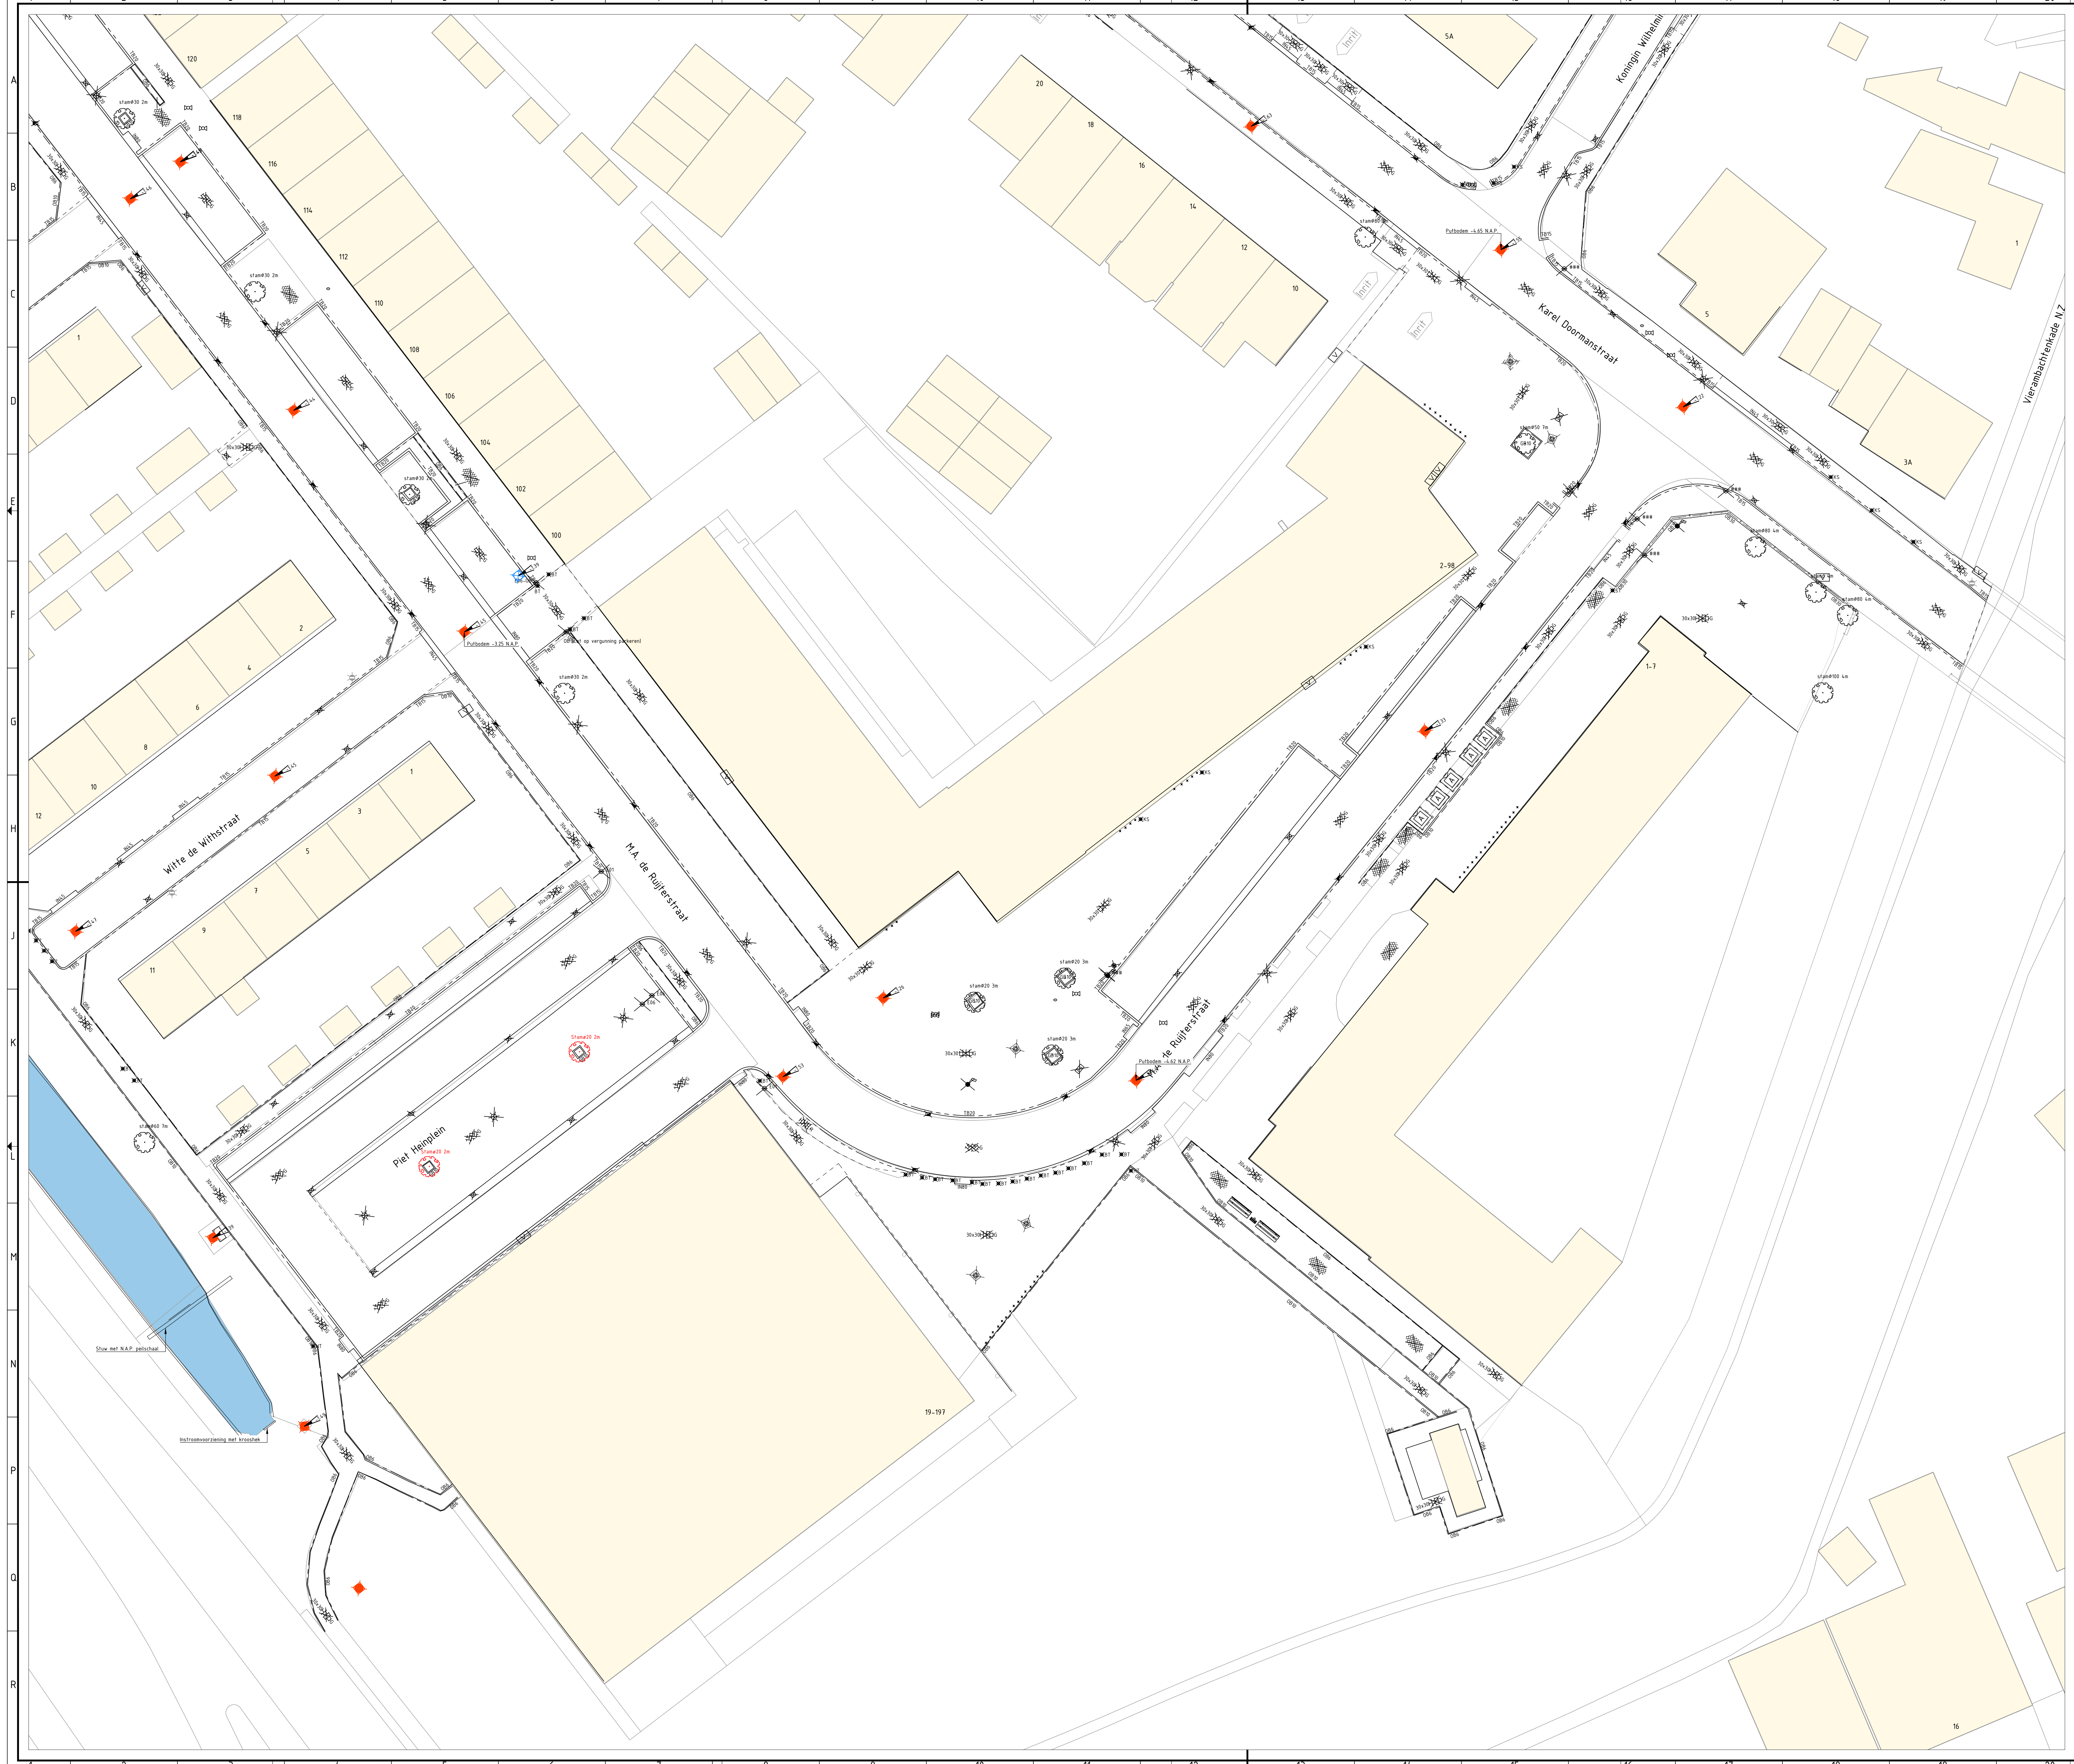

VERKLARING:

Bestaande situatie

- Bestaande bebouwing
- Bestaande materiaalgrens
- Kadastrale grens
- Bestaande asfaltverharding, kleur: grijs
- Bestaand hekwerk handhaven
- Bestaand spijlenhekwerk handhaven
- Bestaande insteek sloot
- Bestaande waterlijn sloot
- Bestaande peilbus grondwater handhaven
- Bestaande peilbus handhaven
- Bestaande afsluiter water handhaven
- Bestaande afsluiter gas handhaven
- Bestaande raafpaal handhaven
- Bestaande brandkraan handhaven
- Bestaand speeltoestel handhaven
- Bestaande zitbank handhaven
- Bestaande vlagenmast handhaven
- Bestaande OV-mast handhaven
- Bestaande verdeelkast data handhaven
- Bestaande boom met diameter en hoogte handhaven
- Bestaande boom verplaatsen met diameter en hoogte handhaven
- Bestaande heester handhaven
- Bestaande (ondergrondse)valcontainer handhaven

Vervallen situatie

- Verwijderen opsluitband 60x200 mm
- Verwijderen opsluitband 100x200 mm
- Verwijderen opsluitband 200x250 mm
- Verwijderen trottoirband 130/750x250 mm
- Verwijderen trottoirband 180/200x250 mm
- Verwijderen gazonband 100x200 mm
- Verwijderen inritband 450x200x500 mm
- Verwijderen inritband 650x250x500 mm
- Verwijderen inritband 800x250x500 mm
- Verwijderen goot
- Verwijderen betontegels 200x200 mm, dik 45 mm, halfsteensverband, kleur: geel
- Verwijderen betontegels 300x300 mm, dik 45 mm, halfsteensverband, kleur: grijs
- Verwijderen betontegels 300x300 mm, dik 45 mm, halfsteensverband, kleur: rood
- Verwijderen betontegels 300x300 mm, dik 45 mm, blokverband, kleur: grijs, rood, geel en wit
- Verwijderen betontegels 300x300 mm, dik 60 mm, lintlagen, kleur: grijs
- Verwijderen betontegels 200x200 mm, dik 45, halfsteensverband, kleur: grijs
- Verwijderen betonstraatstenen, keiформаat, keperverband, kleur: grijs
- Verwijderen betonstraatstenen, keiформаat, keperverband, kleur: rood
- Verwijderen betonstraatstenen, keiформаat, elleboogverband, kleur: grijs
- Verwijderen betonstraatstenen, keiформаat, halfsteensverband, kleur: grijs
- Verwijderen betonstraatstenen, keiформаat, halfsteensverband, kleur: wit
- Verwijderen betonstraatstenen, keiформаat, blokverband, kleur: grijs
- Opnemen straatbakstenen, dikформаat, keperverband, kleur: rood (hergebruik)
- Opnemen straatbakstenen, keiформаat, keperverband, kleur: rood (hergebruik)
- Verwijderen asfaltverharding, kleur: zwart
- Verwijderen rubbertegels, kleur: zwart
- Hekwerk in gegoten betonnen voet
- Verwijderen hekwerk hout
- Verwijderen spijlenhekwerk
- Verwijderen drainage putkop van beton met putdekselhoogte
- Verwijderen HWA putkop van beton met putdekselhoogte
- Verwijderen VWA putkop van beton met putdekselhoogte
- Verwijderen trottoirkolk
- Verwijderen straatkolk
- Verwijderen fietsaanleunbeugel HEKWERK???
- Verwijderen fietsklem
- Verwijderen afzetpaal met materiaalsoort
- Verwijderen afvalbak
- Verwijderen lichtmast (door derden)
- Verwijderen vlaggenmast
- Opnemen parkeerpaal
- Te rooien boom met standdiameter
- Verwijderen haag
- Verwijderen begroeiing
- Verwijderen heester
- Verwijderen bloembak

OPMERKINGEN:

Maten in meters, tenzij anders vermeld.

Pelismaten in meters t.o.v. N.A.P.

LOCATIEOVERZICHT:

Schaal 1:5000

0 2 4 6 8m

OPMERKINGEN:

D-2 03-02-2023 Definitief versie 2 N.P.A. van Oevelen

D-1 07-12-2022 Definitief versie 1 N.P.A. van Oevelen

Versie: Datum: Omschrijving: Gekoörd door:

Gemeente Nissewaard

Project

Herinrichting Oranjestad en Zeelandsebuurt te Spijkenisse

Onderdeel

Opbrekwerkzaamheden - Deel 5

Gedownload door: N.P.A. van Oevelen Projectnummer: 21072070 Datum: 03-02-2023 Formaat: A0L (841x1189)

Gecontroleerd door: J.A. de Jong Bestandsnummer: 21072070-GI Status: Definitief-2 Schaal: 1:200

Tekeningnummer: 21072070-OW-5

4EO INFRA BV

Geotechnisch Ingenieursbureau

Breda/Putten/Schiedamschen

Emmerlaak 18

4105 XE GGD GAESTEL

T (0165) 349 350

F (0165) 349 350

E info@4eo.nl

W www.4eo.nl

1:15 toden, todennummer: 5