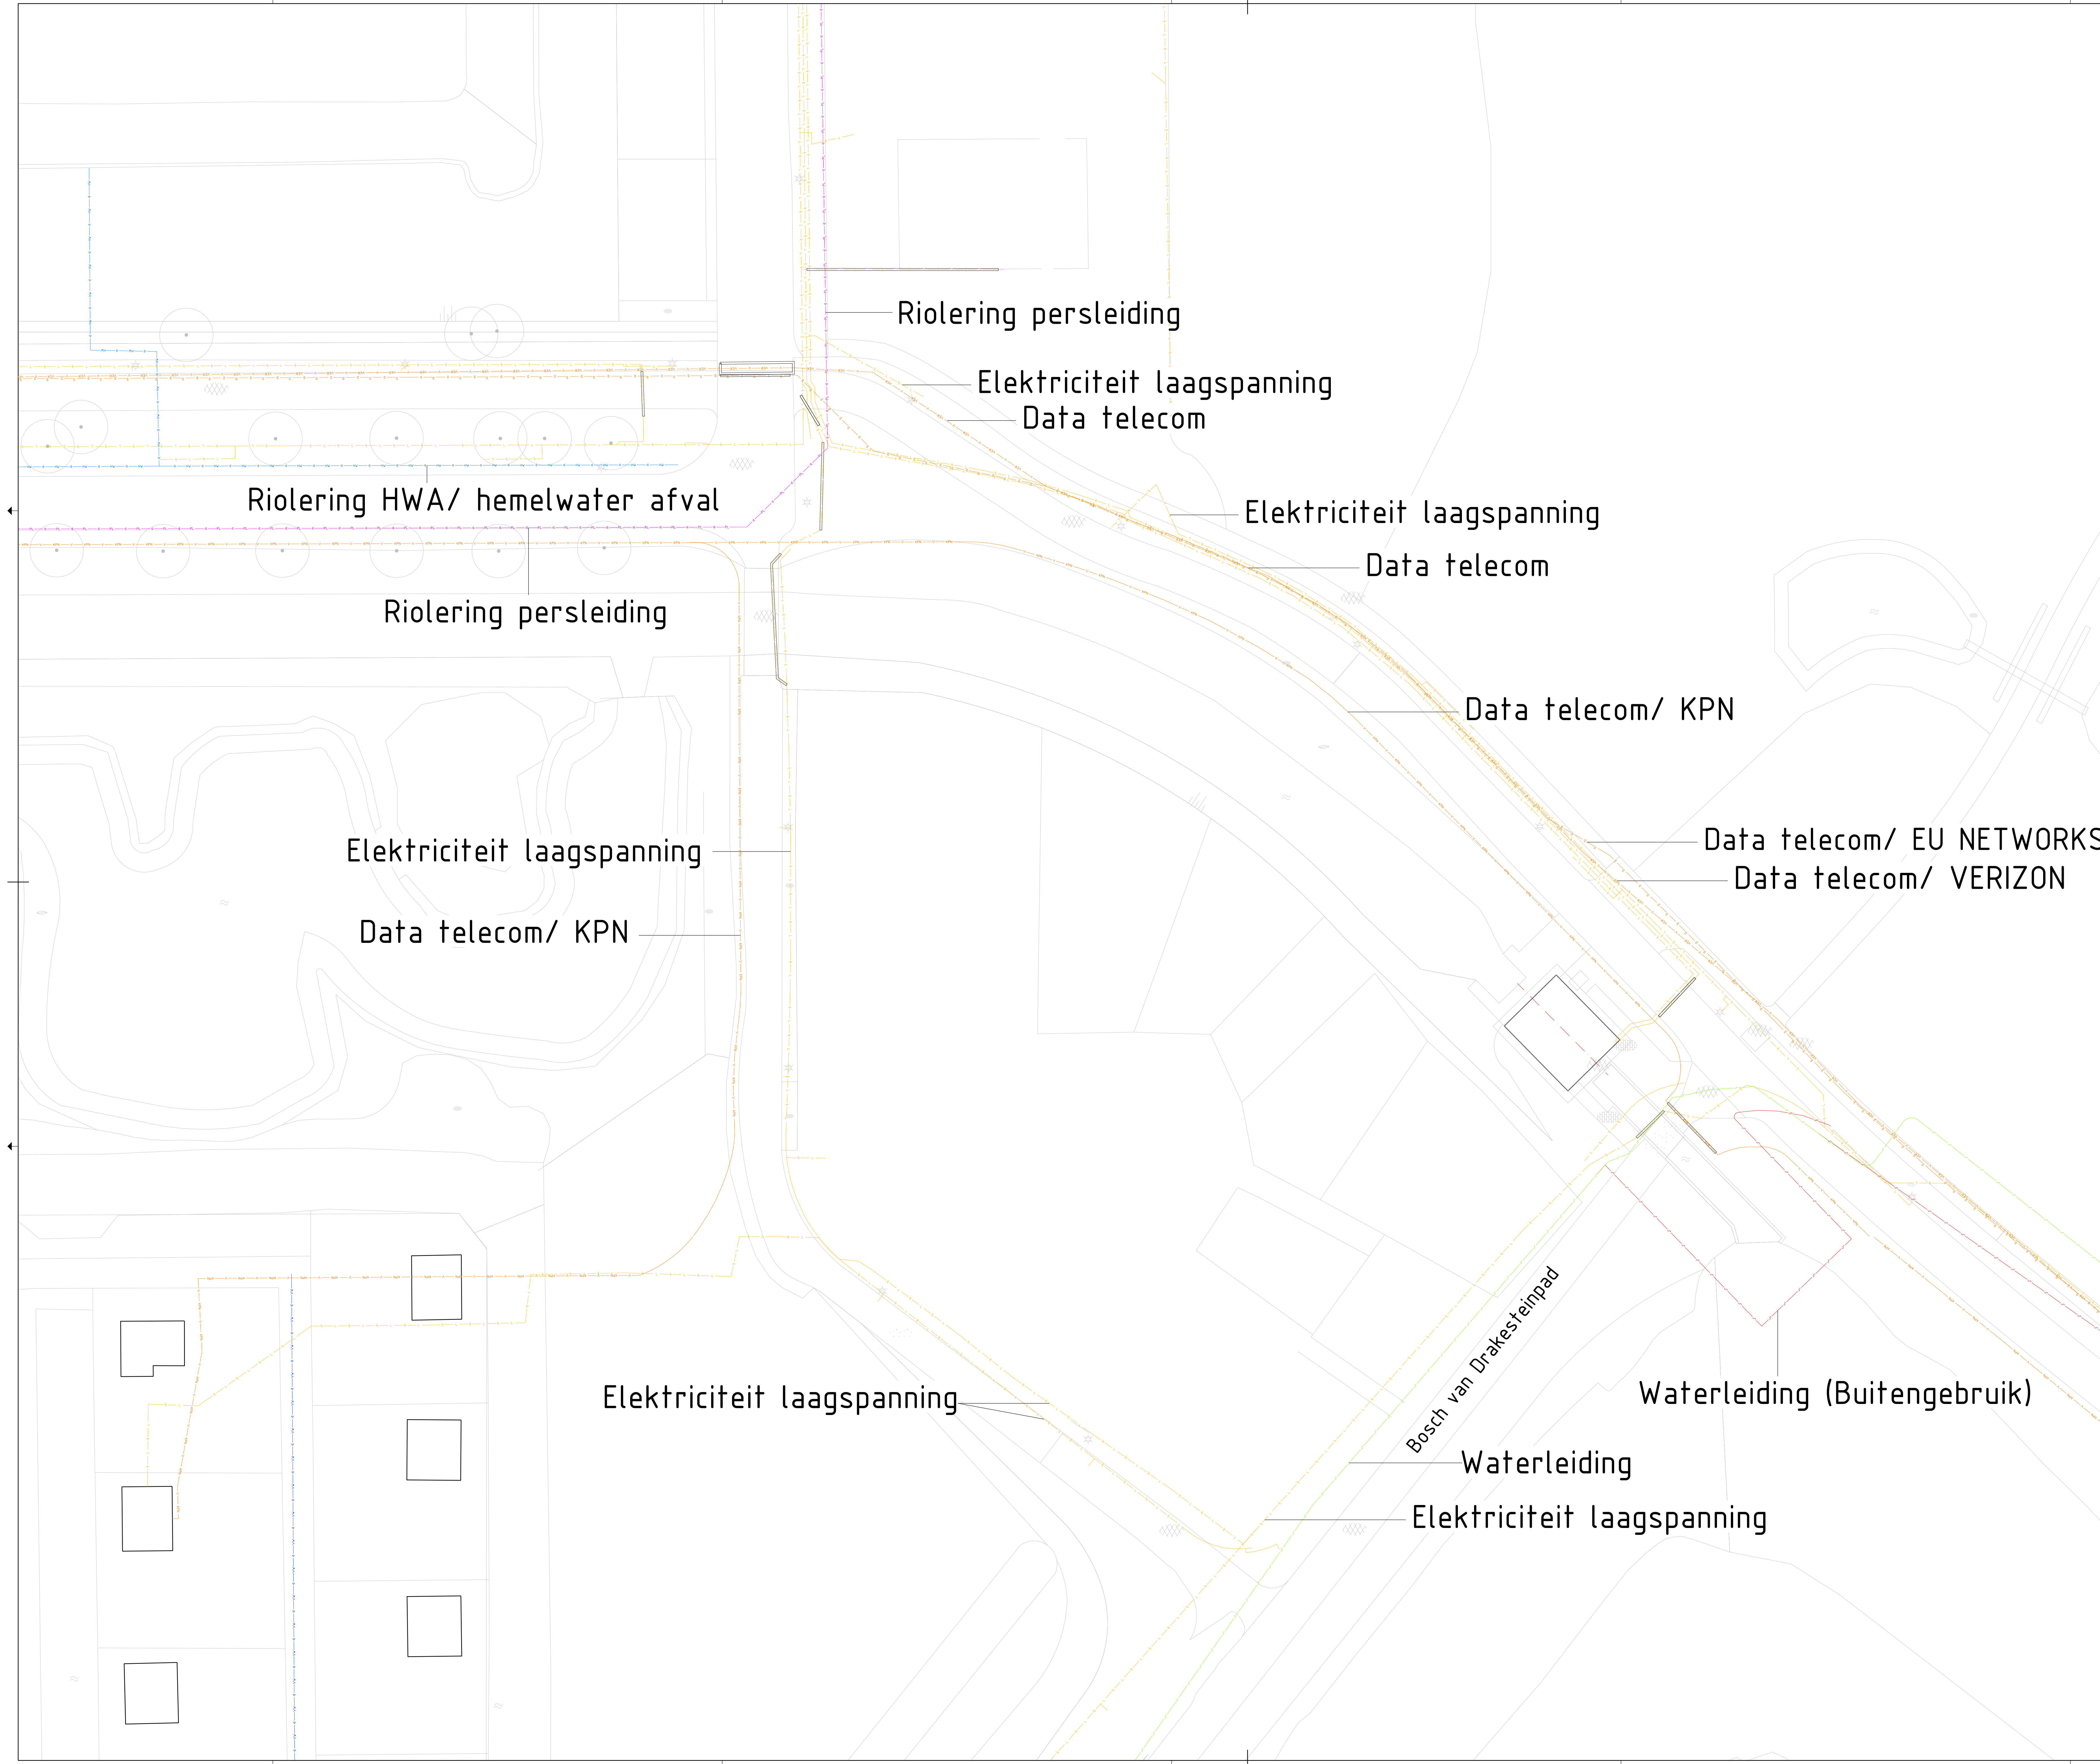


Legenda kabels en leidingen		Coördinatie nr.:	Wijknr (postcode):	Stadskaart:
Elektriciteit laagspanning Elektriciteit 10 kV / 20 kV Elektriciteit 50 kV Elektriciteit 150 kV Gas lage druk Gas hoge druk Gas Gasunie Waterleiding Riolering HWA Riolering VWA Riolering Transportriool Riolering persleiding Riolering verbeterd gescheiden stelsel Stadsverwarming Stadskoude W-K bronleiding Telecom Sigtaalkabel		Toevoegingen: Bestaand Nieuw Vervallen Herleggen Reserven		
Ingenieursbureau Managentraff 4/30 Postbus 1000 1000 AA Amsterdam Telefoon: 020 2511111				
Opdrachtgever: Gemeente Amsterdam				
Project: Tuinen van west kavel 13				
Onderdeel: Kabels en Leidingen				
Status: Definitief	Fase:	Behoort bij:	Schaal: 1:200	Formaat: A0
Opsteller: D. Aljundi	Goedgekeurd en vrijgegeven:	Paraaf:	Datum: 22-06-2022	Wijziging:
Projectnummer: 01	Tekeningnummer:	Bladnummer: 1	Aantal bladen:	Wijziging:
Auteursrechten voorbehouden		Documentnr:	Plotdatum: PLTD	
Bestandsnaam: H15				