




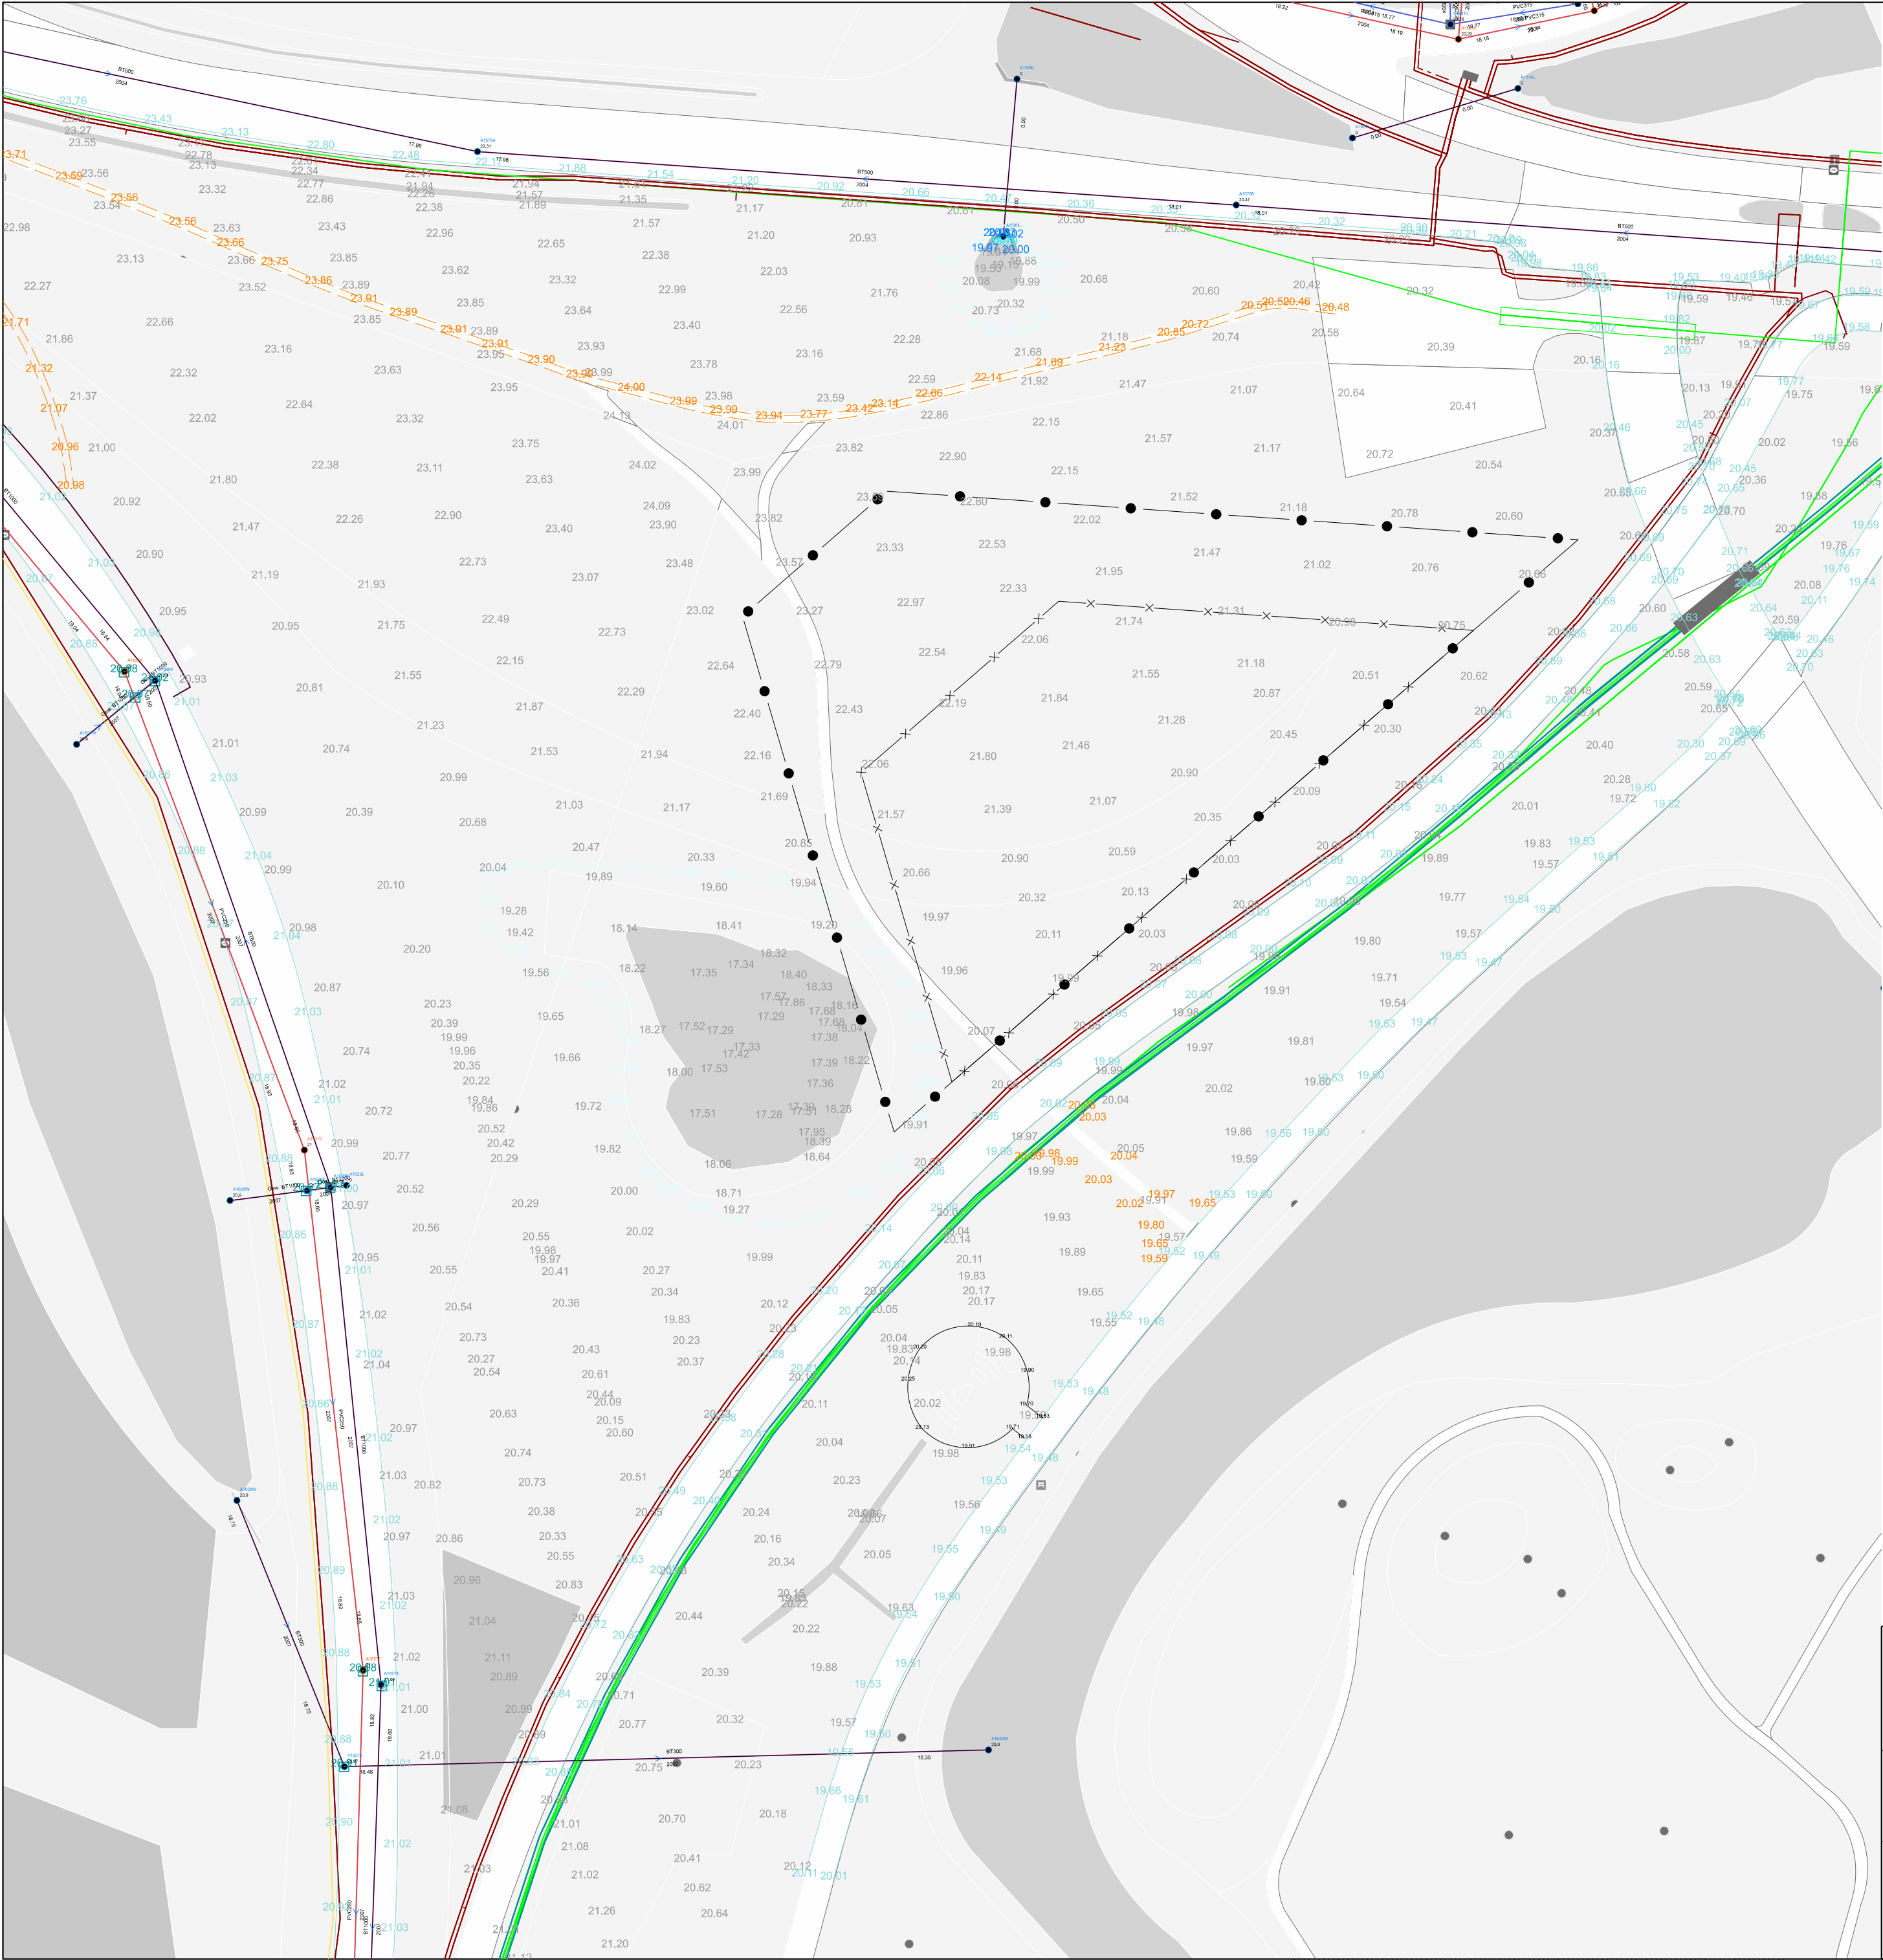

LEGENDA

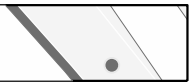

BGT

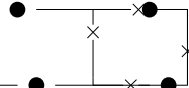

Plangrens

Kabels en leidingen



Warmteleiding



Datatransport



Laagspanning



Water



Gas kager druk



Riool

Geluid

Risococontouren

Flora & Fauna

Bomen

Bodem

Explosieven

Terreinhoogten

19.47 +NAP

wijzigingsdata	
1	6
2	7
3	8
4	9
5	10



EINDHOVEN

sector:
Ruimtelijke Expertise
afdeling:
Omgevingskwaliteit

Woontoren Meerland
Belemmeringen

projectnr: 035-00

datum: 05-07-2022

status: In bewerking

formaat: A2

get.: Hein van Hout

sequence: 0

schaal: 1 : 500

gez.:



document code:
OVG-20220244
model:
Kader A2