


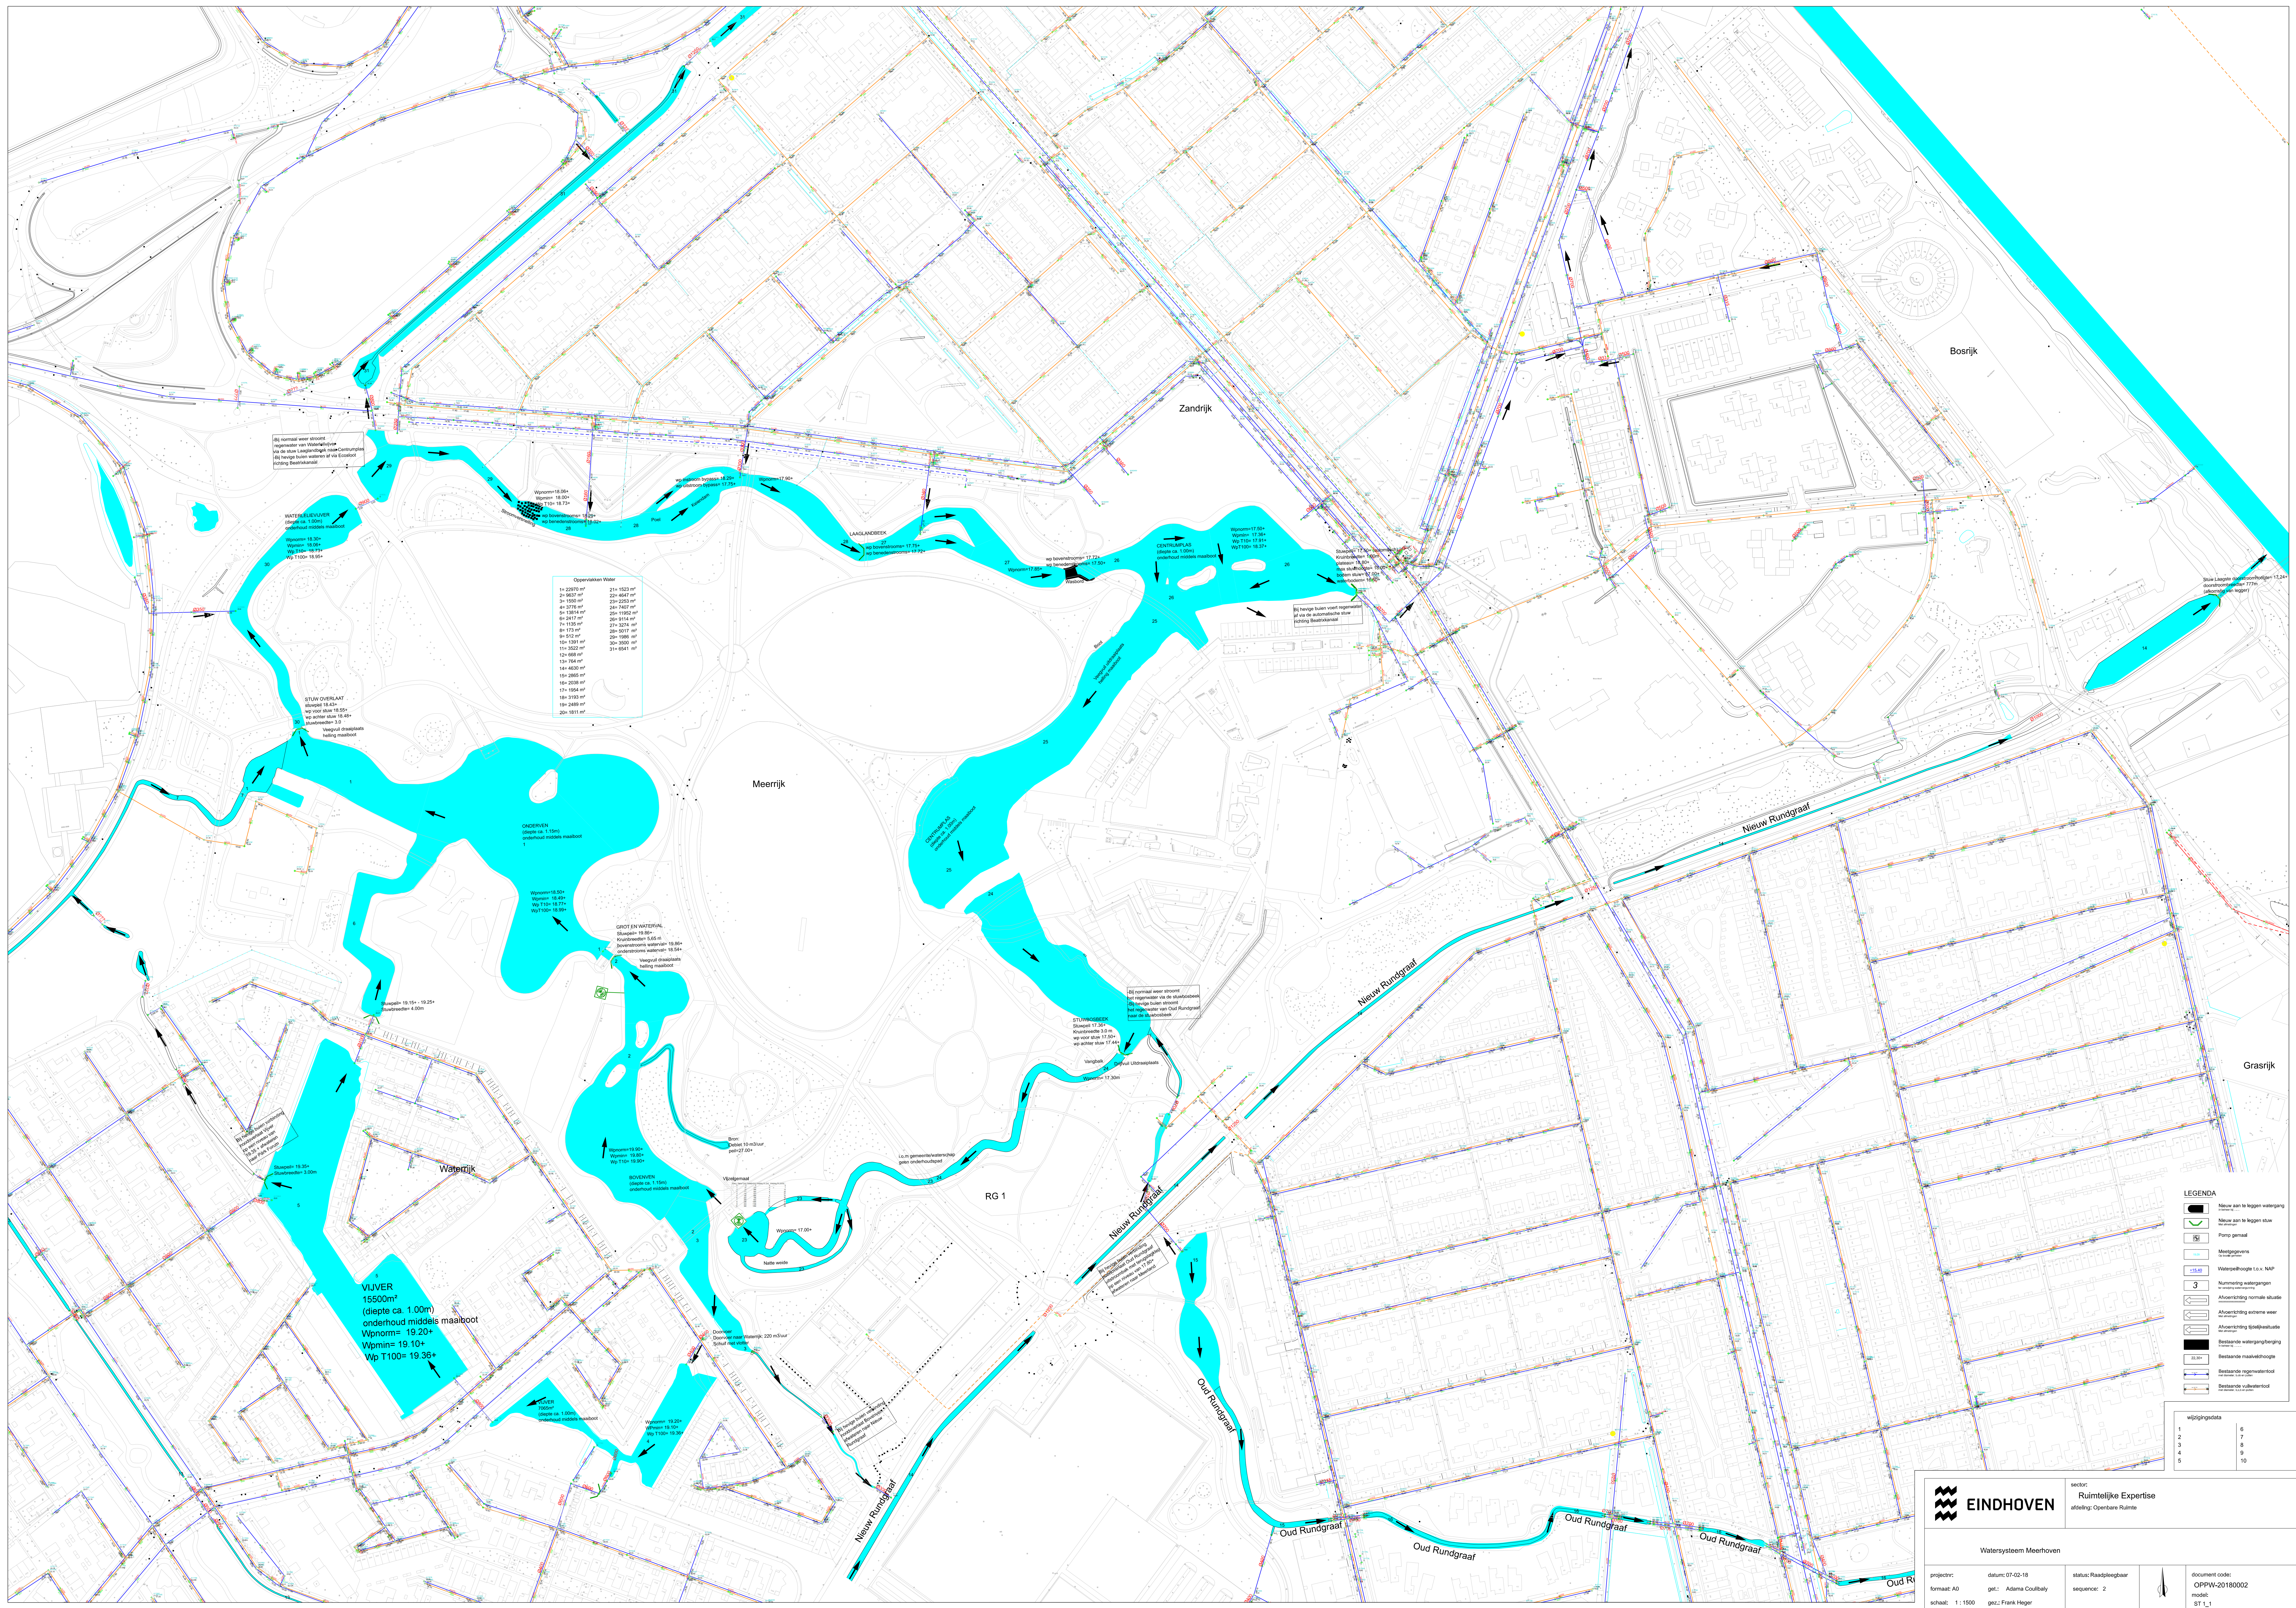

Openbare Water

1- 22079 m²	21- 1823 m²
2- 9837 m²	22- 4647 m²
3- 1881 m²	23- 2233 m²
4- 3779 m²	24- 7467 m²
5- 1881 m²	25- 1160 m²
6- 2417 m²	26- 9114 m²
7- 1153 m²	27- 5274 m²
8- 512 m²	28- 5017 m²
9- 1781 m²	29- 1586 m²
10- 1781 m²	30- 5050 m²
11- 3022 m²	31- 5541 m²
12- 968 m²	
13- 164 m²	
14- 4020 m²	
15- 2885 m²	
16- 2038 m²	
17- 1044 m²	
18- 3193 m²	
19- 3488 m²	
20- 1811 m²	

LEGENDA

- Nieuw aan te leggen watergang
- Nieuw aan te leggen stuw
- Pomp generaal
- Moestgebied
- Waterschieding c.v. NAP
- Nummering watergangen
- Afweging normale stuw
- Afweging externe weer
- Afweging speciale stuw
- Bestaande watergang/borging
- Bestaande maastdoopt
- Bestaande ondergrond
- Bestaande veldwater

Wijzigingsdata

1	6
2	7
3	8
4	9
5	10



EINDHOVEN

sector: Ruimtelijke Expertise
afdeling: Openbare Ruimte

Watersysteem Meerhoven

projectnr: datum: 07-02-18
formaat: A0 gtl.: Adama Coulbaly
schaal: 1:1500 gez.: Frank Heger

status: Raadpleegbaar
sequence: 2

document code: OPPW-20180002
model: ST_1