



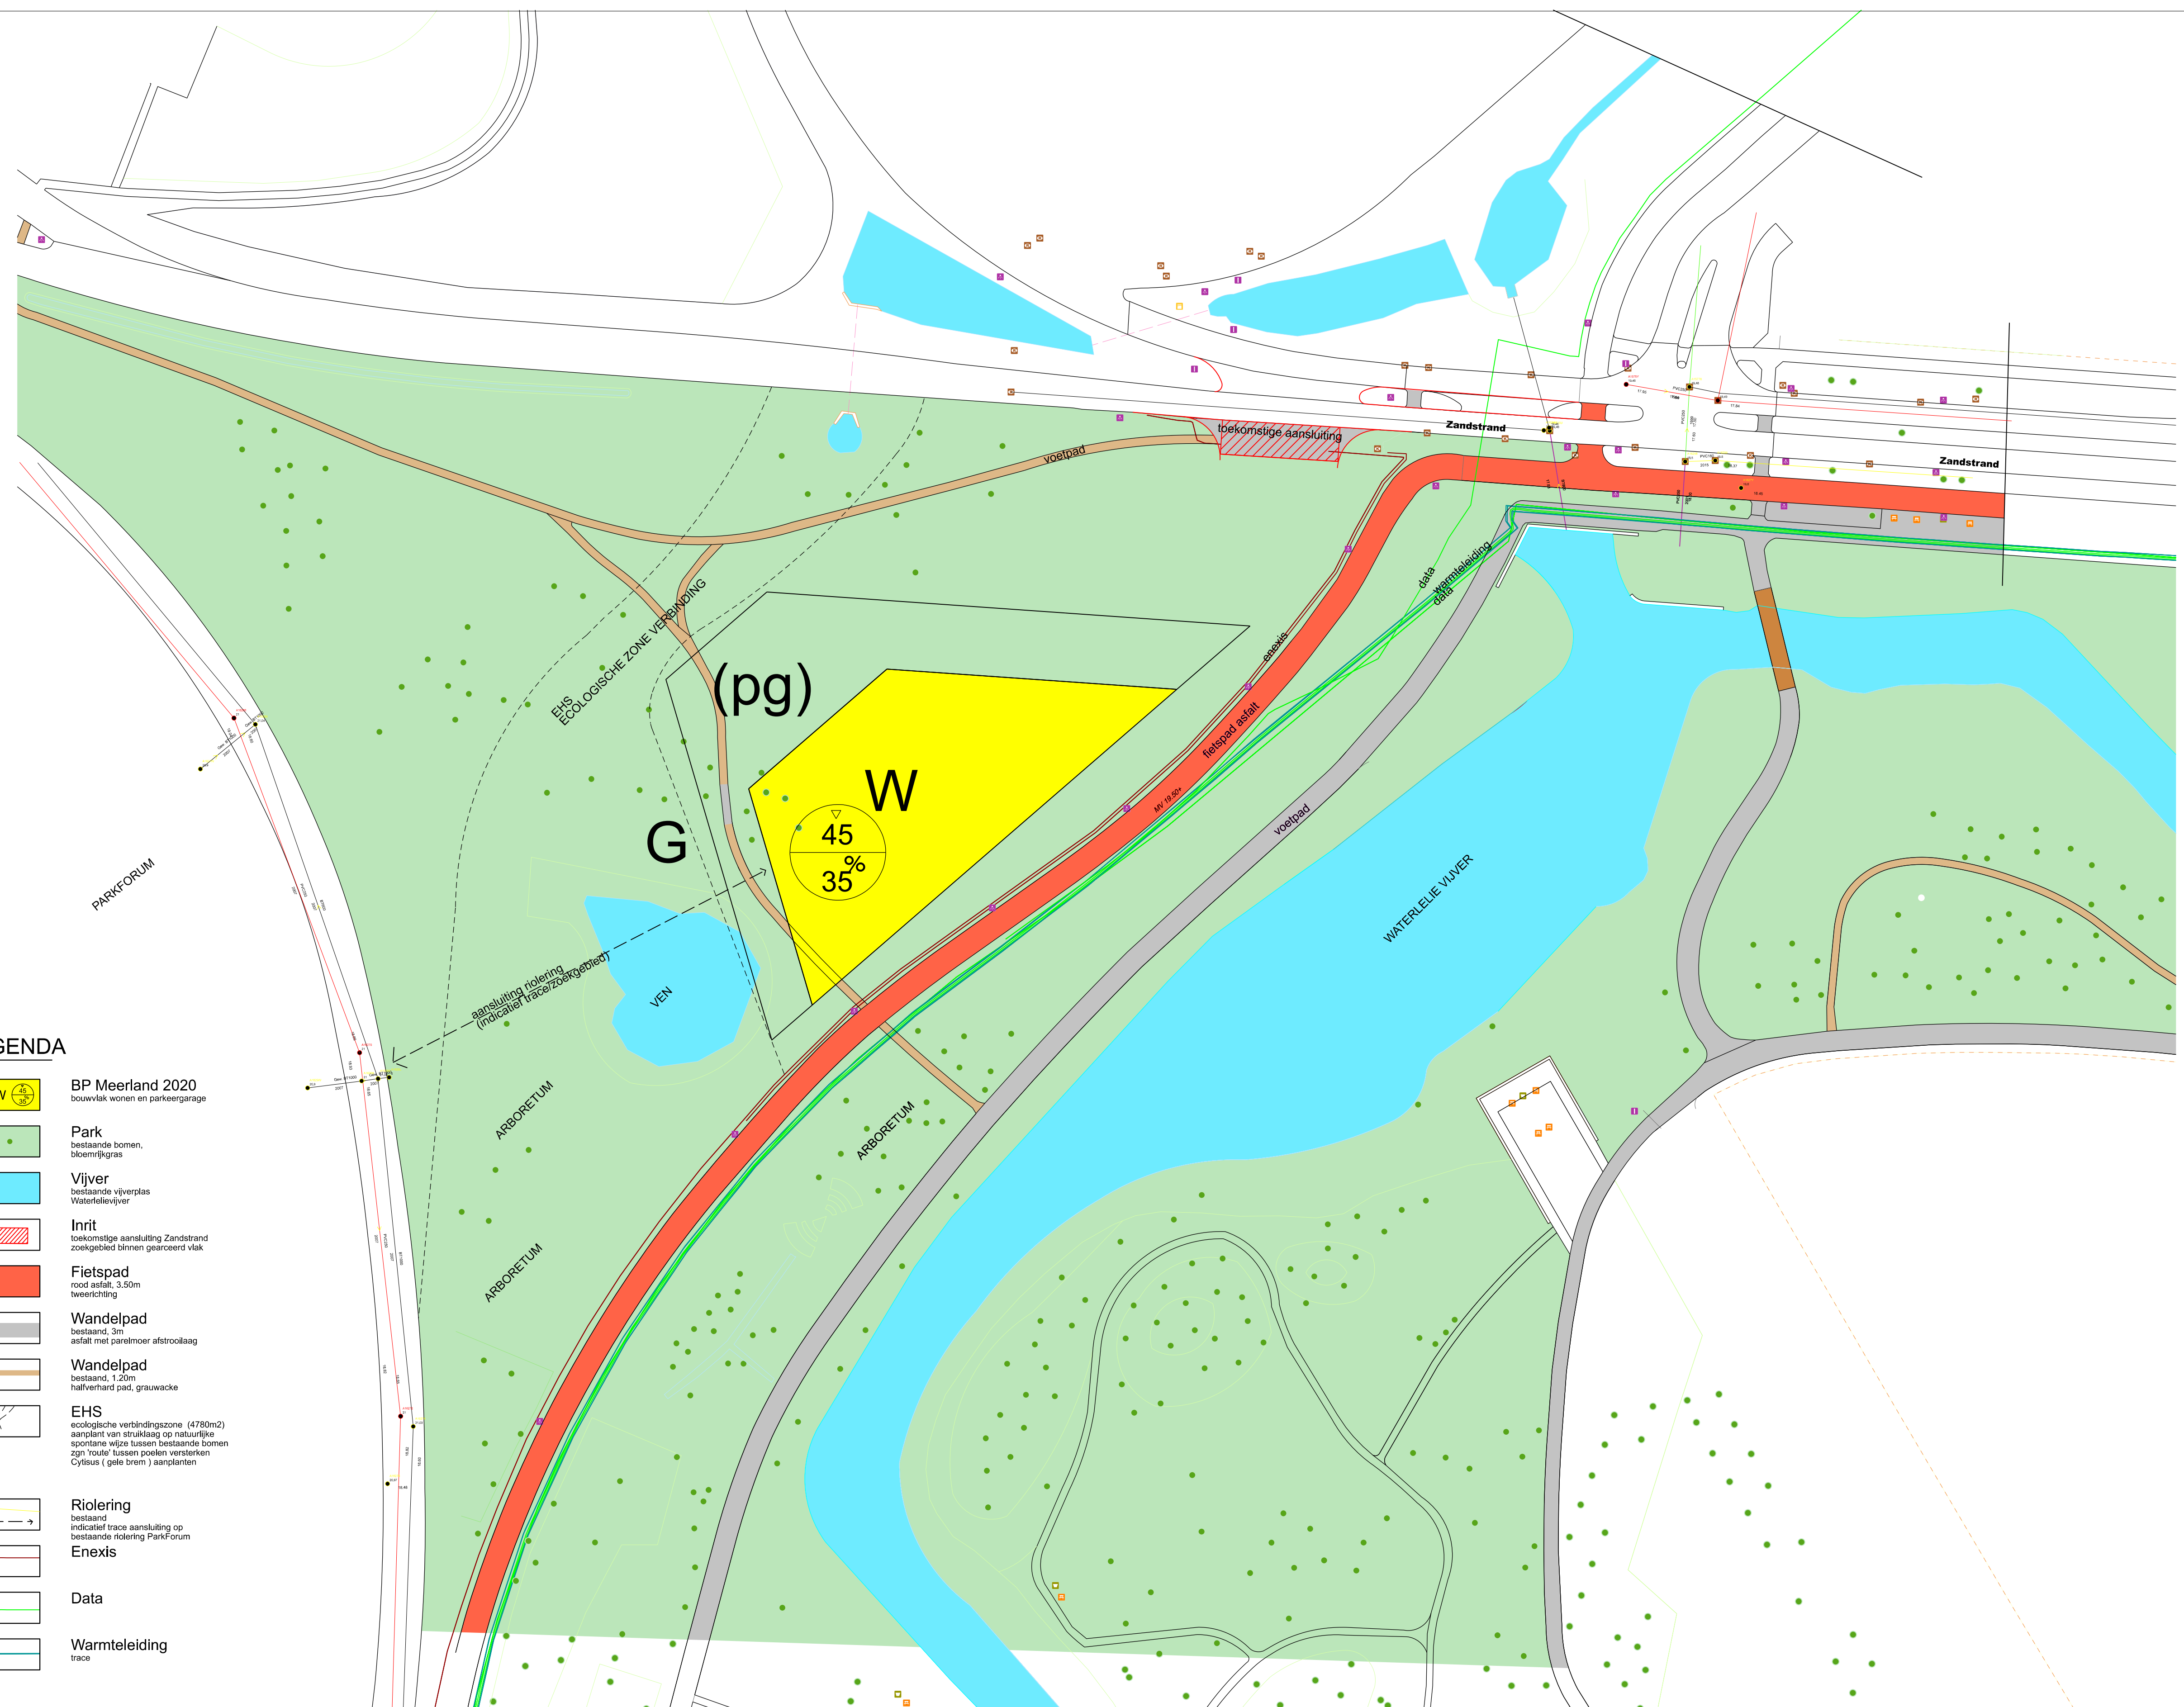

wijzigingsdata	6
	7
	8
	9
	10

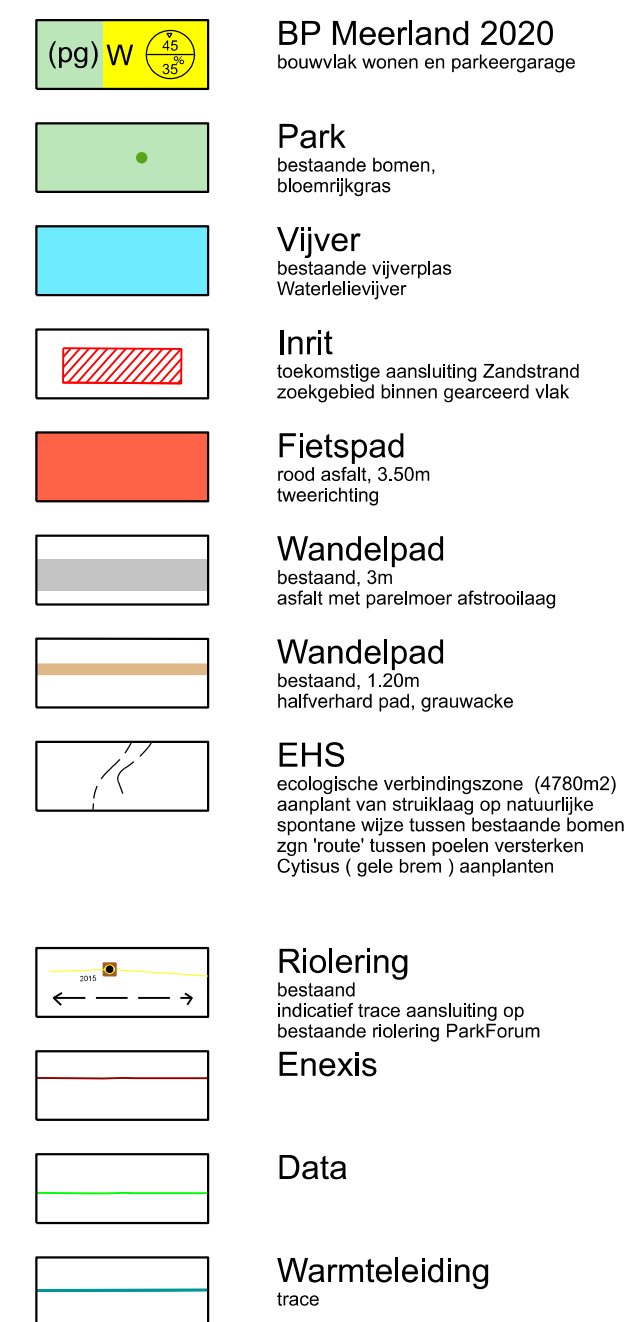

sector:
Ruimtelijke Expertise
afdeling:
Openbare Ruimte

Meerhoven algemeen

projectnr: 035-00

datum: 27-07-2022

status: Voorlopig Ontwerp	
---------------------------	--

sequence: 0



Document code:

P-20220382

Model:
ST 1 1
