




Legenda

- Standaard vliesgevels vervangen; uiterlijk en vlakverdeling hetzelfde als bestaand.
- Kozijnen vervangen; uiterlijk en vlakverdeling hetzelfde als bestaand.
- Vliesgevel atrium vervangen; uiterlijk en vlakverdeling hetzelfde als bestaand
- Valt buiten de scope
- Brandwerende beglazing EW30 (bi-bu) zie locaties voor uitzonderingen hierop!

B** Kozijnnummers conform rapportage 'Opname kozijnen' d.d. 28-03-2022

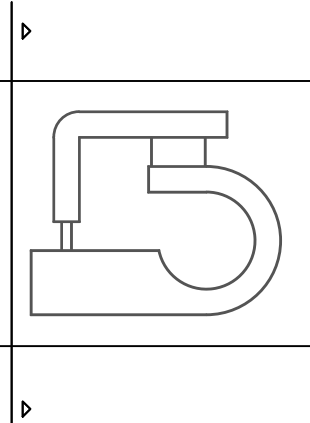


Maten in meters, tenzij anders aangegeven
Materialen in millimeters
Hoogtematen in meters t.o.v. N.A.P.

Opdrachtgever
Sociale Verzekeringsbank
Project
Puilen & beglazing
Onderdeel
Gevel Van Heuven Goedhartlaan - Demarcatie

Projectnummer 51006966	Tekeningnummer AE-TO-401	Revisie 1	Datum van uitgave 15/02/2023	Ontwerpfase Besteksonderwerp	Contractnummer -
Totaal 2	Vrij 10	Subaan 1.200	Formaat A2	Kunnen De Bilt	Gel THa
					RD RDI
					SSc

www.sweco.nl
© Sweco Nederland B.V. Alle rechten voorbehouden


SWECO

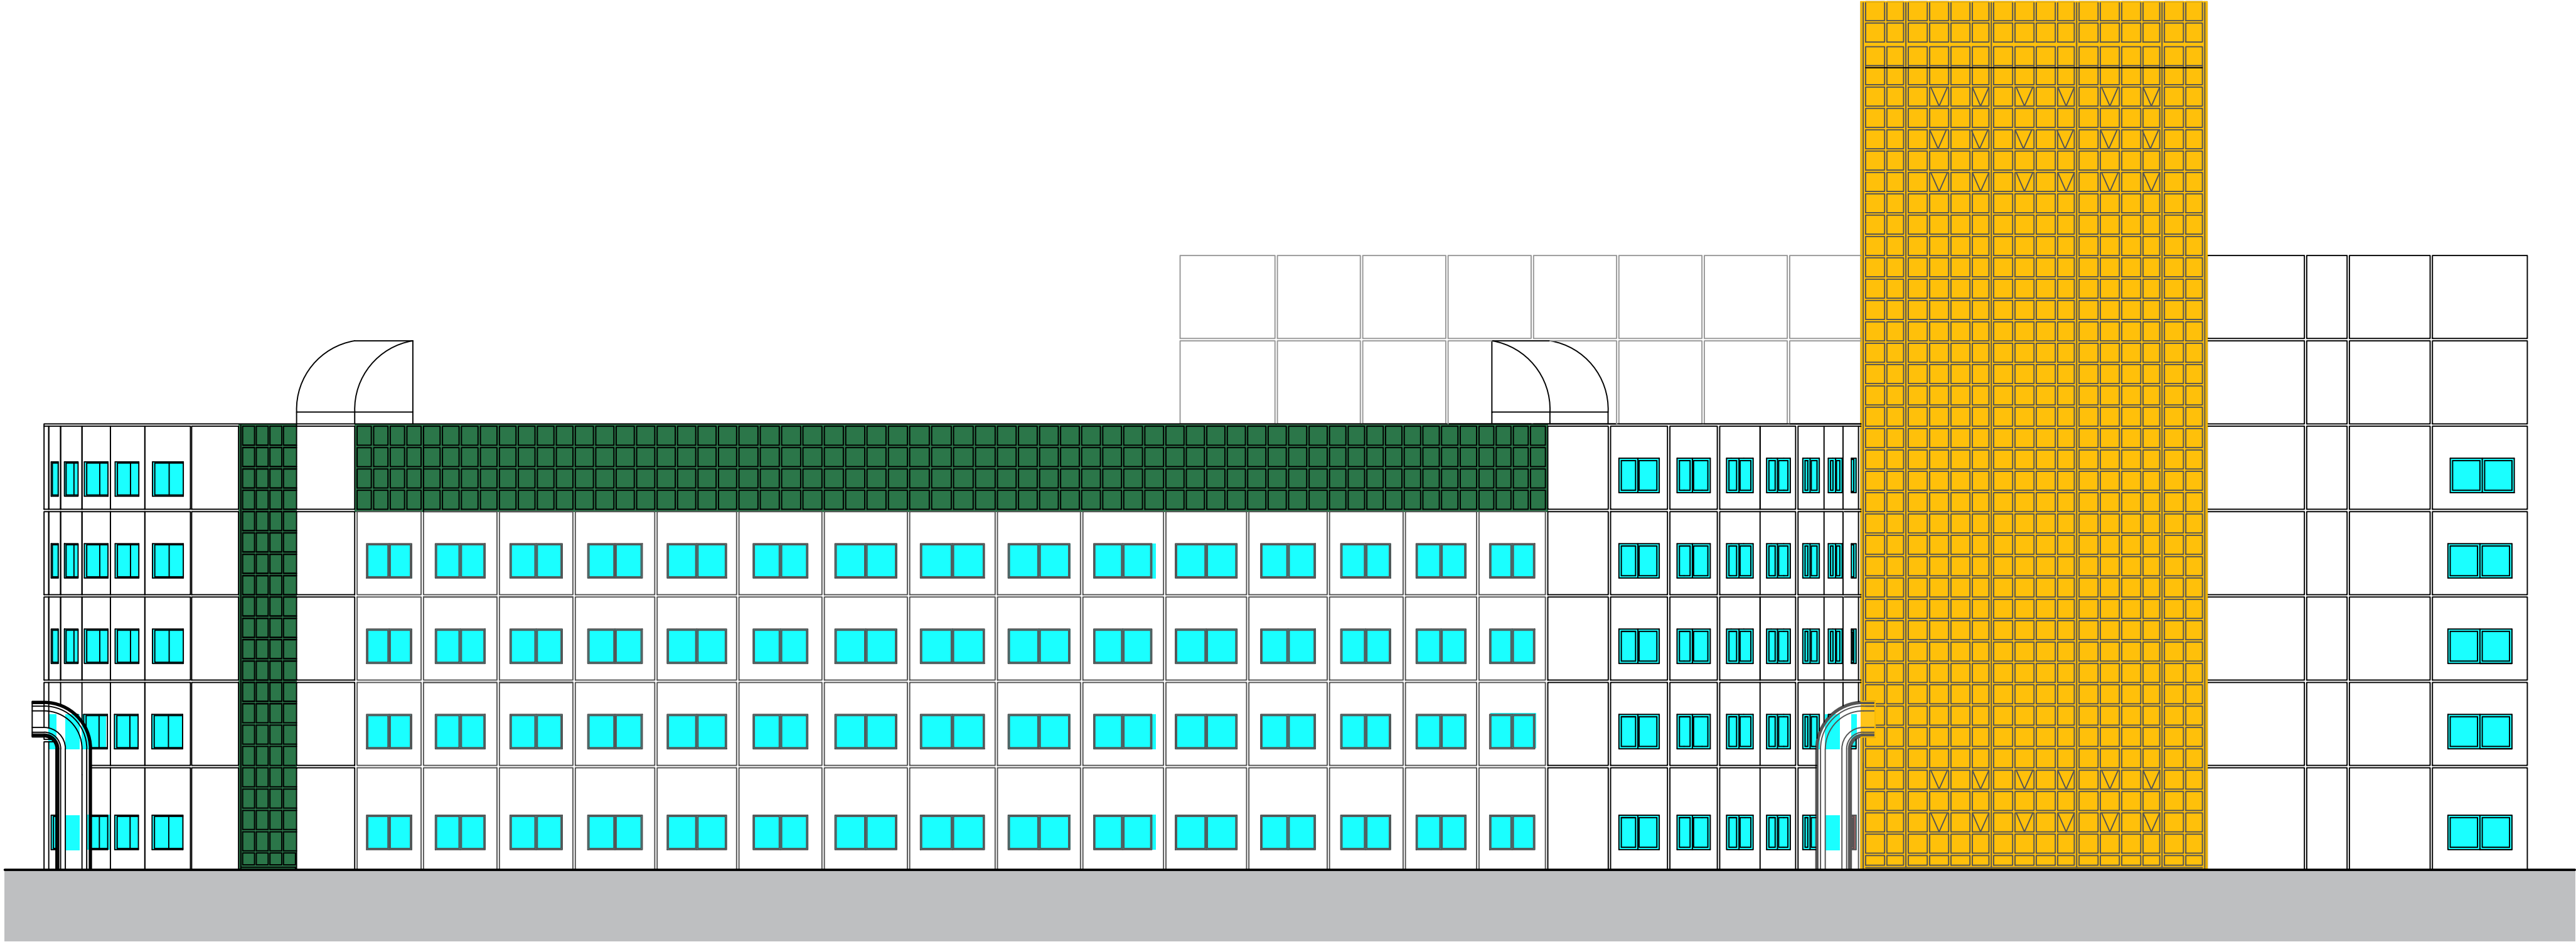

Legenda

- Standaard viesgevels vervangen; uiterlijk en vlakverdeling hetzelfde als bestaand.
- Kozijnen vervangen; uiterlijk en vlakverdeling hetzelfde als bestaand.
- Vliesgevel atrium vervangen; uiterlijk en vlakverdeling hetzelfde als bestaand
- Valt buiten de scope
- Brandwerende beglazing EW30 (bi-bu) zie locaties voor uitzonderingen hierop!

B** Kozijnnummers conform rapportage 'Opname kozijnen' d.d. 28-03-2022

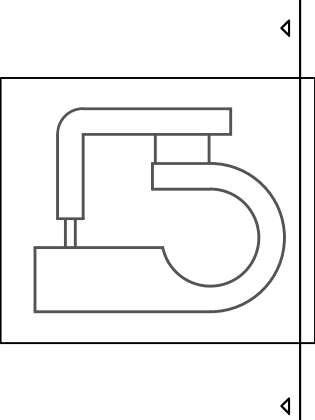

Detail set is indicatief
Details betreffen principe details voor elk type pui

Maten in meters, tenzij anders aangegeven
Materialen in millimeters
Hoogtematen in meters t.o.v. N.A.P.


Opdrachtgever					
Sociale Verzekeringsbank					
Project					
Puien & beglazing					
Onderdeel					
Gevel Beneluxbaan - Demarcatie					
-					
Projectnummer	Tekeningnummer	Versie	Datum van uitgave	Ontwerpfase	Contractnummer
51006966	AE-TO-403	1	15/02/2023	Besteksonderwerp	-
Best	Vrij	Subaan	Formaat	Kwaliteit	Get
3	10	1:200	A2	De Bilt	THa
					RDI
					SSc



Legenda

- Standaard vliesgevels vervangen; uiterlijk en vlakverdeling hetzelfde als bestaand.
- Kozijnen vervangen; uiterlijk en vlakverdeling hetzelfde als bestaand.
- Vliesgevel atrium vervangen; uiterlijk en vlakverdeling hetzelfde als bestaand
- Valt buiten de scope
- Brandwerende beglazing EW30 (bi-bu) zie locaties voor uitzonderingen hierop!

B** Kozijnnummers conform rapportage 'Opname kozijnen' d.d. 28-03-2022

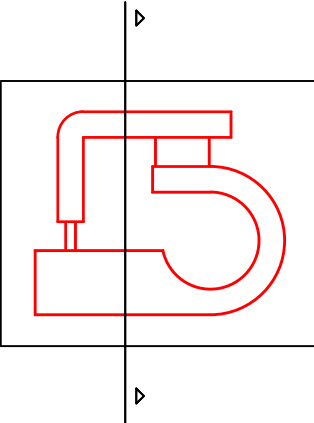

Maten in meters, tenzij anders aangegeven
Materialen in millimeters
Hoogtematen in meters Lo v. N.A.P.

Opdrachtgever
Sociale Verzekeringsbank
Project
Puilen & beglazing
Onderdeel
Doorsnede D4 - Demarcatie

Projectnummer 51006966	Tekeningnummer AE-TO-405	Revisie 1	Datum van uitgave 15/02/2023	Ontwerpfase Besteksonderwerp	Contractnummer -
Totaal 5	Vrij 10	Schaal 1:200	Formaat A2	Kantoor De Bilt	Gepl. Ontw. Aanv. THa RDI SSc

www.sweco.nl
© Sweco Nederland B.V. Alle rechten voorbehouden


SWECO



Legenda

- Standaard vliesgevels vervangen; uiterlijk en vlakverdeling hetzelfde als bestaand.
- Kozijnen vervangen; uiterlijk en vlakverdeling hetzelfde als bestaand.
- Vliesgevel atrium vervangen; uiterlijk en vlakverdeling hetzelfde als bestaand
- Valt buiten de scope
- Brandwerende beglazing EW30 (bi-bu) zie locaties voor uitzonderingen hierop!

B** Kozijnnummers conform rapportage 'Opname kozijnen' d.d. 28-03-2022

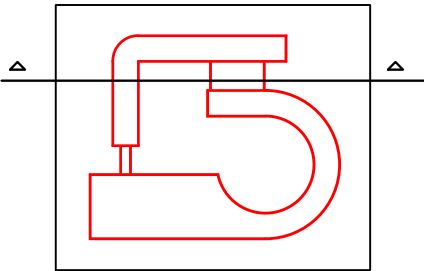


Maten in meters, tenzij anders aangegeven
Materialen in millimeters
Hoogtematen in meters Lo v. N.A.P.

Opdrachtgever
Sociale Verzekeringsbank
Project
Puilen & beglazing
Onderdeel
Doorsnede D4 - Demarcatie

Projectnummer 51006966	Tekeningnummer AE-TO-406	Versie 1	Datum van uitgave 15/02/2023	Ontwerpfase Besteksonderwerp	Contractnummer -
Totaal 6	Vrij 10	Subaan 1.200	Formaat A2	Kantoor De Bilt	Ontw. THa
					Ontv. RDI
					Arch. SSc

www.sweco.nl
© Sweco Nederland B.V. Alle rechten voorbehouden


SWECO

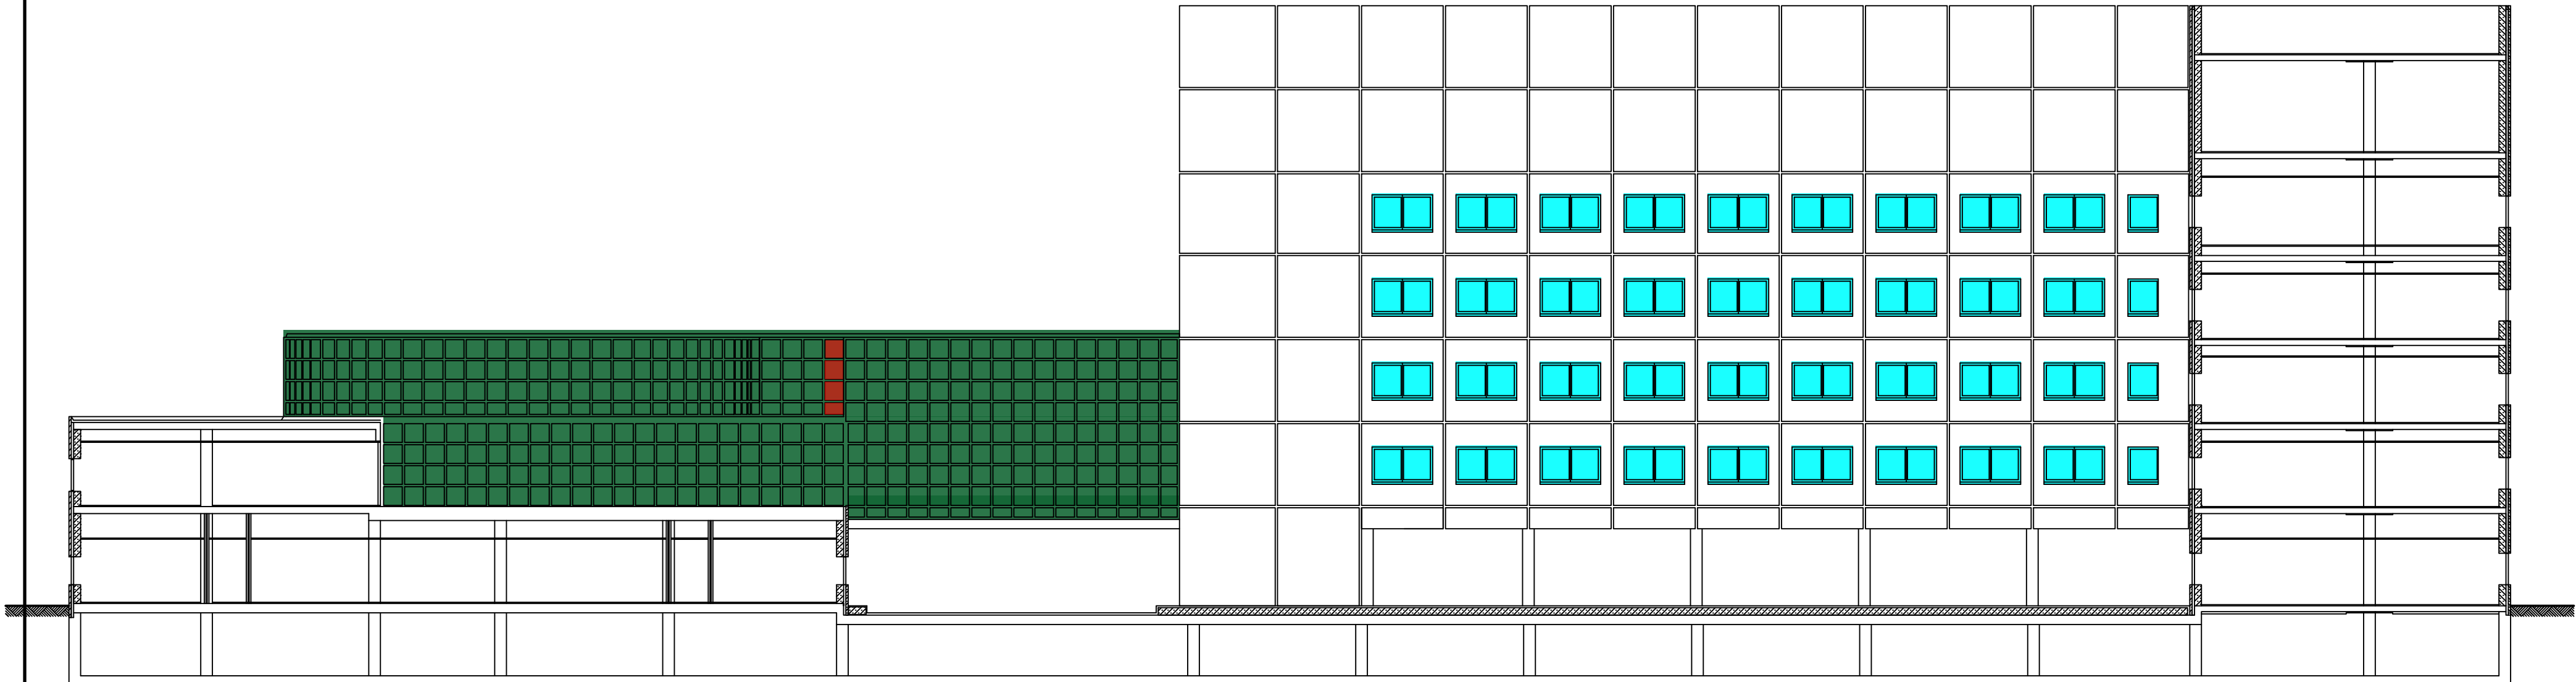

Legenda

- Standaard vliesgevels vervangen; uiterlijk en vlakverdeling hetzelfde als bestaand.
- Kozijnen vervangen; uiterlijk en vlakverdeling hetzelfde als bestaand.
- Vliesgevel atrium vervangen; uiterlijk en vlakverdeling hetzelfde als bestaand
- Valt buiten de scope
- Brandwerende beglazing EW30 (bi-bu) zie locaties voor uitzonderingen hierop!

B** Kozijnnummers conform rapportage 'Opname kozijnen' d.d. 28-03-2022

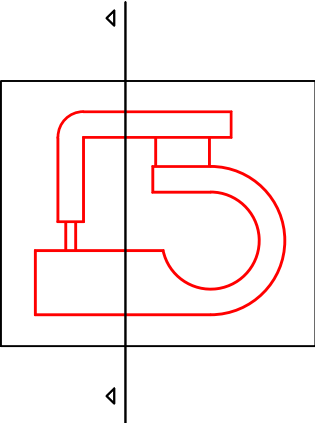

Maten in meters, tenzij anders aangegeven
Materialen in millimeters
Hoogtematen in meters Lo.v. N.A.P.

Opdrachtgever
Sociale Verzekeringsbank

Project
Puilen & beglazing

Onderdeel
Doorsnede C4 - Demarcatie

Projectnummer 51006966	Tekeningnummer AE-TO-407	Versie 1	Datum van uitgave 15/02/2023	Ontwerpfase Besteksonderwerp	Contractnummer -
Totaal 7	Vrij 10	Subaan 1.200	Formaat A2	Kunnen De Blit	Gel THa
					RDl SSc

www.sweco.nl
© Sweco Nederland B.V. Alle rechten voorbehouden


SWECO



Legenda

- Standaard vliesgevels vervangen; uiterlijk en vlakverdeling hetzelfde als bestaand.
- Kozijnen vervangen; uiterlijk en vlakverdeling hetzelfde als bestaand.
- Vliesgevel atrium vervangen; uiterlijk en vlakverdeling hetzelfde als bestaand
- Valt buiten de scope
- Brandwerende beglazing EW30 (bi-bu) zie locaties voor uitzonderingen hierop!

B** Kozijnnummers conform rapportage 'Opname kozijnen' d.d. 28-03-2022

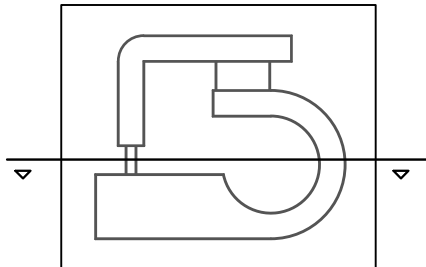

Maten in meters, tenzij anders aangegeven
Materialen in millimeters
Hoogtecijfers in meters t.o.v. N.A.P.

Opdrachtnummer

51006966

Bestelnummer

AE-TO-408

Werk

1

Datum van tekenen

15/02/2023

Overname

Bestekontwerp

Contractnummer

Plaats

Sociale Verzekeringsbank

Overname

Doorsnede A4 - Demarcatie


Blad	Van	Tot	Formaat	Kontor	Get.	Get.	Act.
8	10	1.200	A2-L (420x594)	De Bilt	THa	RDI	SSc

WWW.SWECO.NL

© Sweco Nederland B.V. Alle rechten voorbehouden

SWECO


N:\BSP\2023\51006966\51006966_08_23_Pruimen_Ruimtes_SocialeVerzekeringsbank_20230215.dwg 15/02/2023 14:11:00 Overname\Tekenende: pruijen

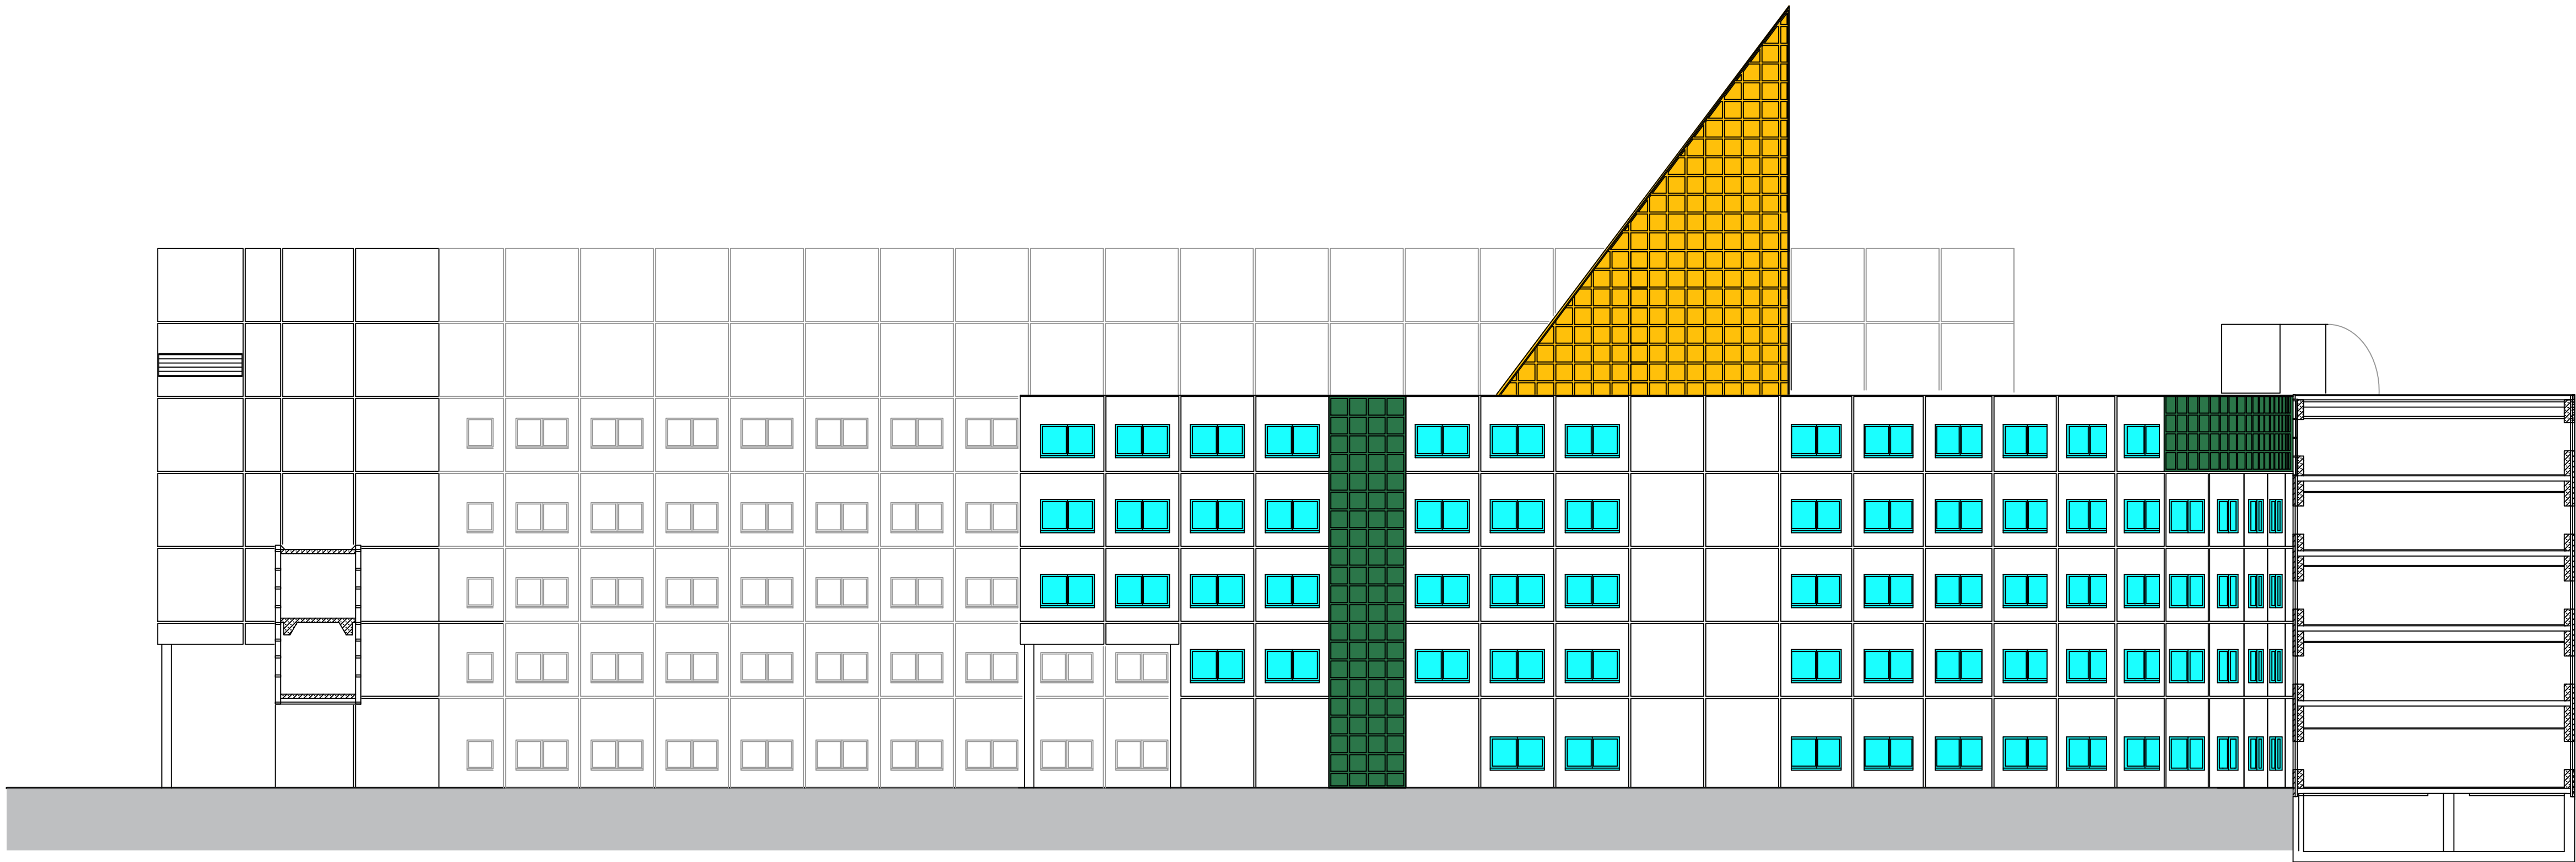

Legenda

- Standaard vliesgevels vervangen; uiterlijk en vlakverdeling hetzelfde als bestaand.
- Kozijnen vervangen; uiterlijk en vlakverdeling hetzelfde als bestaand.
- Vliesgevel atrium vervangen; uiterlijk en vlakverdeling hetzelfde als bestaand
- Valt buiten de scope
- Brandwerende beglazing EW30 (bi-bu) zie locaties voor uitzonderingen hierop!

B** Kozijnnummers conform rapportage 'Opname kozijnen' d.d. 28-03-2022

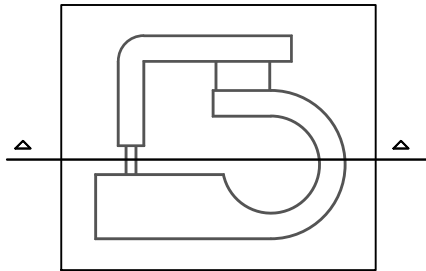

Maten in meters, tenzij anders aangegeven
Materialen in millimeters
Hoogtepunten in meters t.o.v. N.A.P.

Sociale Verzekeringsbank
Puien & beglazing
Doorsnede F4 - Demarcatie

Projectnummer	Bestelnummer	Werk	Datum van toelichting	Overname	Contractnummer		
51006966	AE-TO-409	1	15/02/2023	Besteksonderwerp			
Blad	Van	Naar	Formaat	Kontor	Get.	Get.	Act.
9	10	1:200	A2-L (420x594)	De Bilt	THa	RDI	SSc

www.sweco.nl
© Sweco Nederland B.V. Alle rechten voorbehouden

SWECO

