


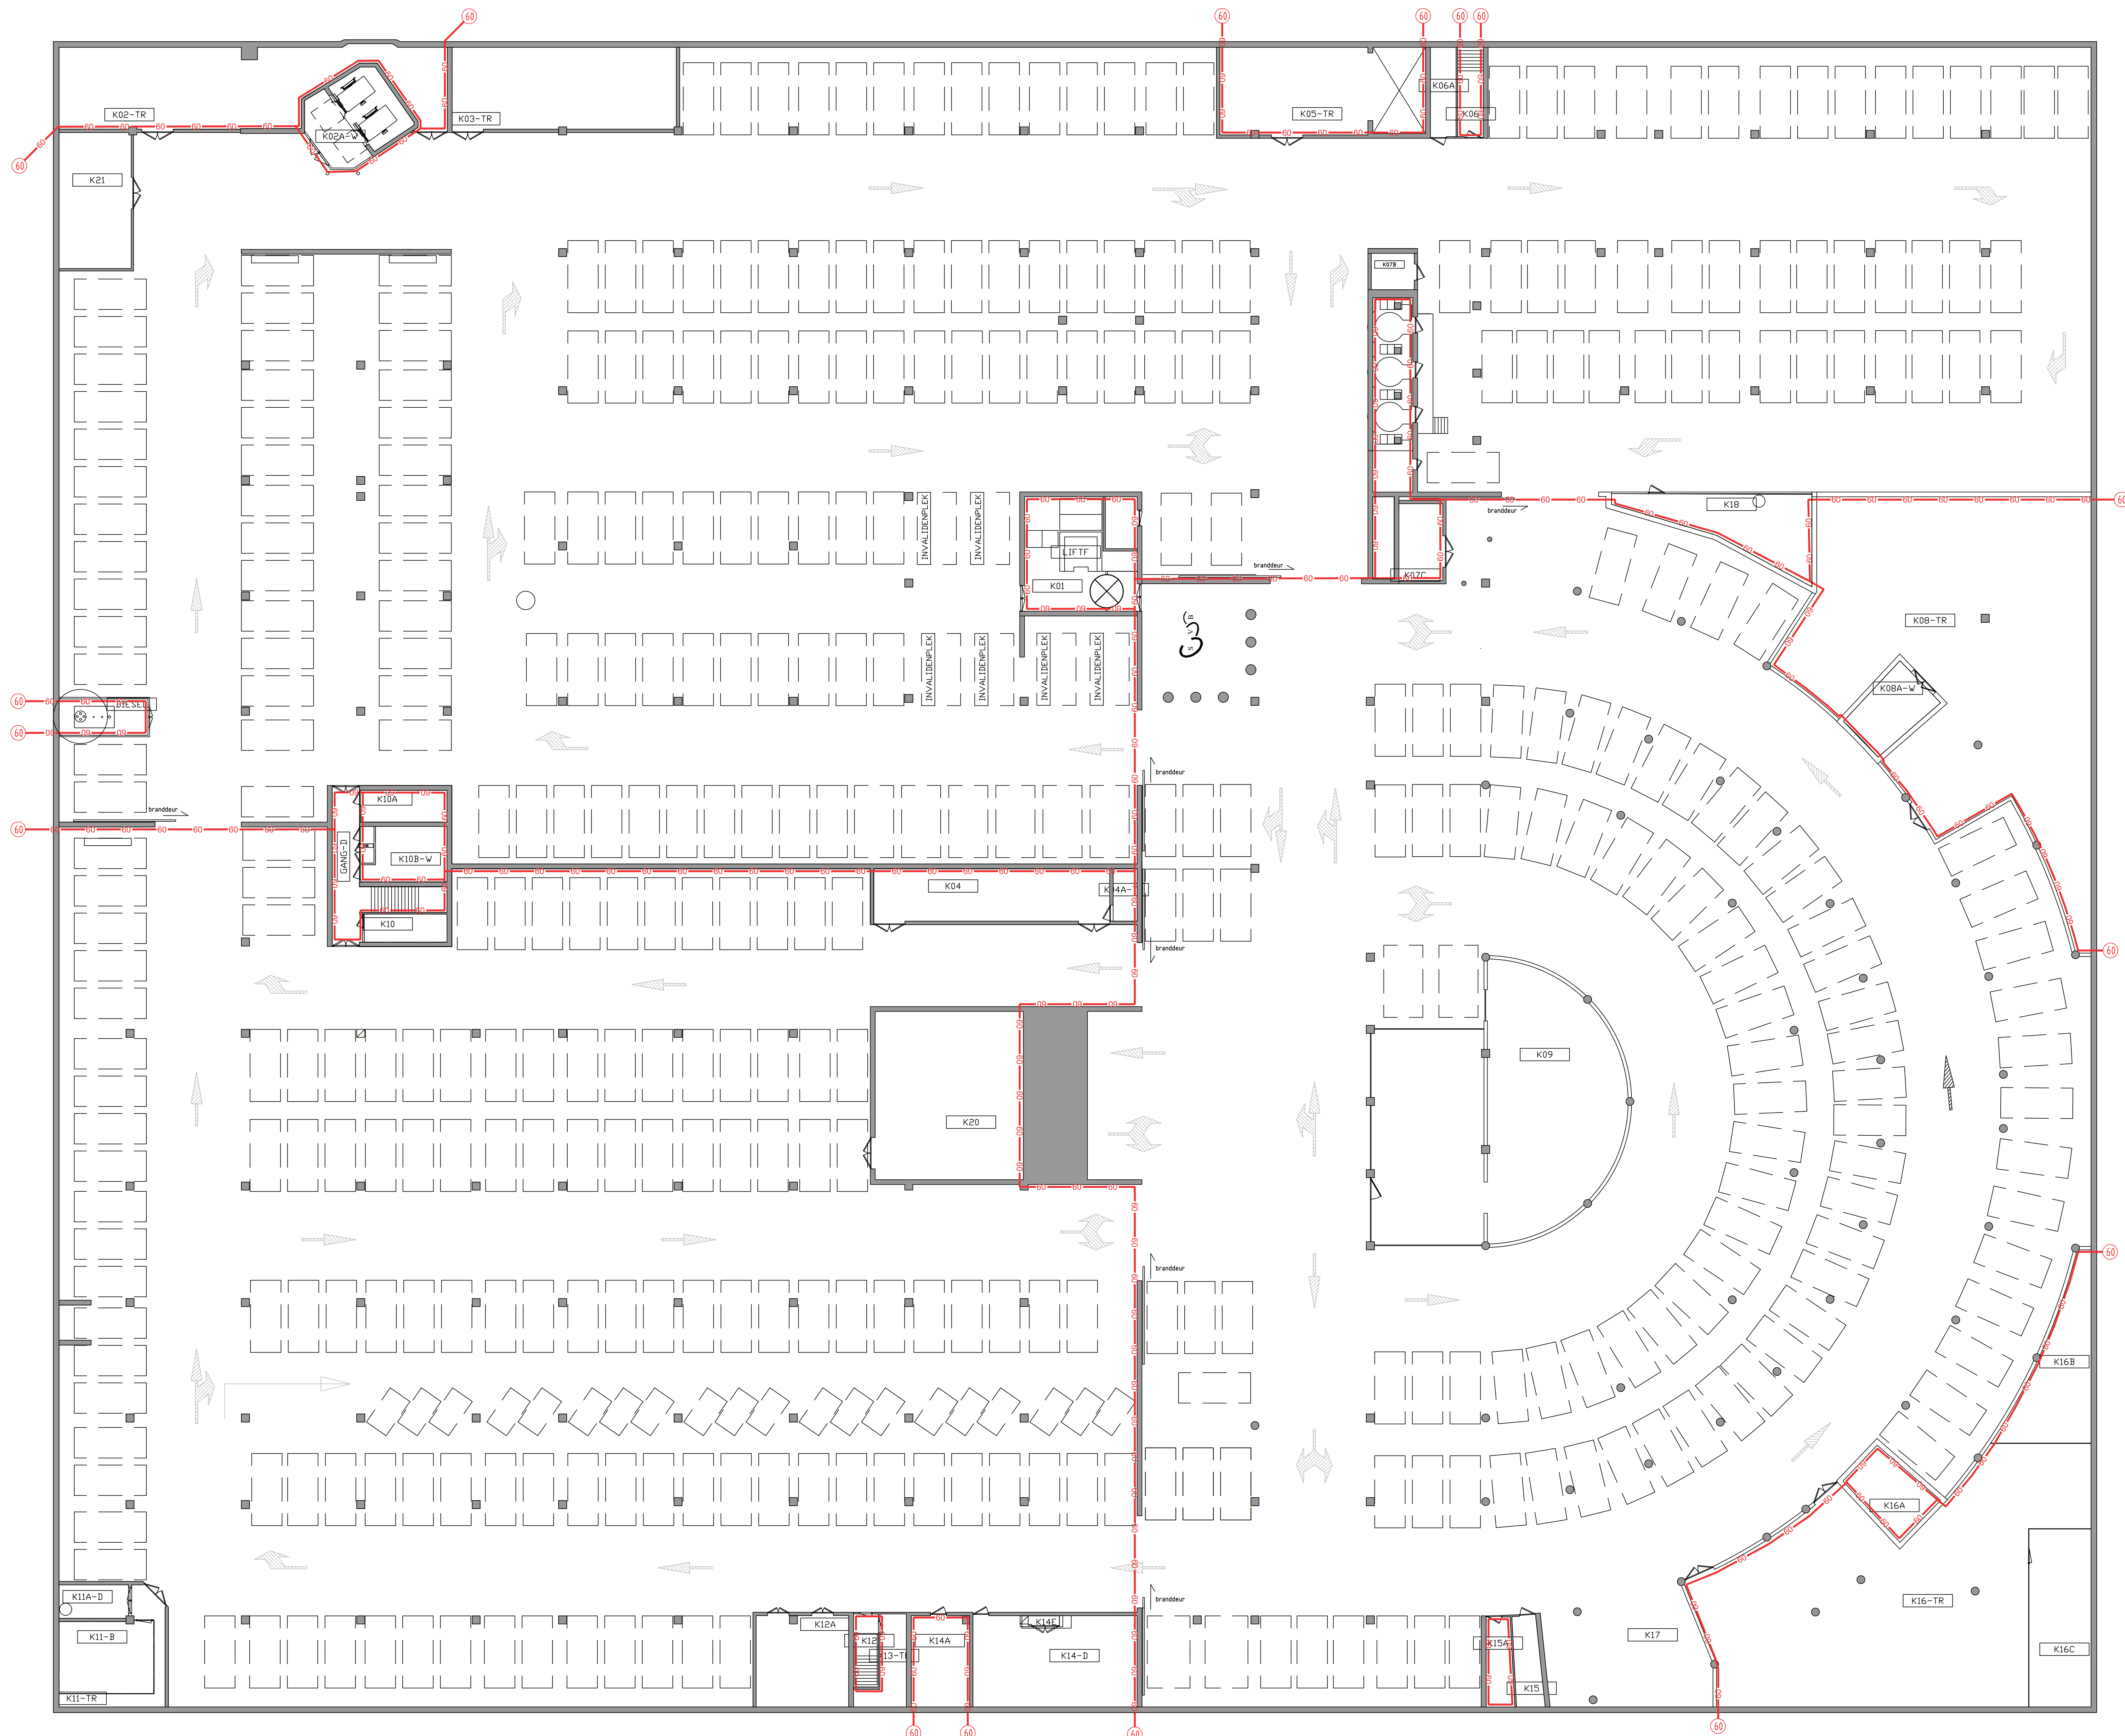

Renvooi

- Brand- en/of rookseparaties overgenomen conform bestaande tekeningen en opname; exacte verloop brandwerende scheidingen onbekend
- Alle brandwerende scheidingen in het werk te controleren

Legenda

- Brandwerende beglazing EW30 (bi-bu)
- Brandscheiding 30 minuten WBDBO
- Brandscheiding 60 minuten WBDBO

Tekening overgenomen van: (Platform Allround) Brandscheidingen 10 mei 2022 tekening R003
Plattegrond is niet op schaal; alle maatvoeringen in het werk te controleren.
Maten in meters, tenzij anders aangegeven.
Materialen in rood streken.
Hoofdgereedschap in rood streken (i.v.m. N.A.P.).

Sociale Verzekeringsbank

Project

Puilen & beglazing

Overname


Brandscheidingen kelder

Projectnummer	Tekeningnummer	Version	Datum van aflevering	Omschrijving	Controlenummer
51008966	AE_TO-101	1	10 mei 2022	Bestekontwerp	

Blad	Van	Schaal	Formaat	Kenmerk	Get.	Get.	Get.
1	7	-	A0-L (ISO)	De Bilt	-	-	-

WWW.SWECO.NL
© Sweco Nederland B.V. Alle rechten voorbehouden



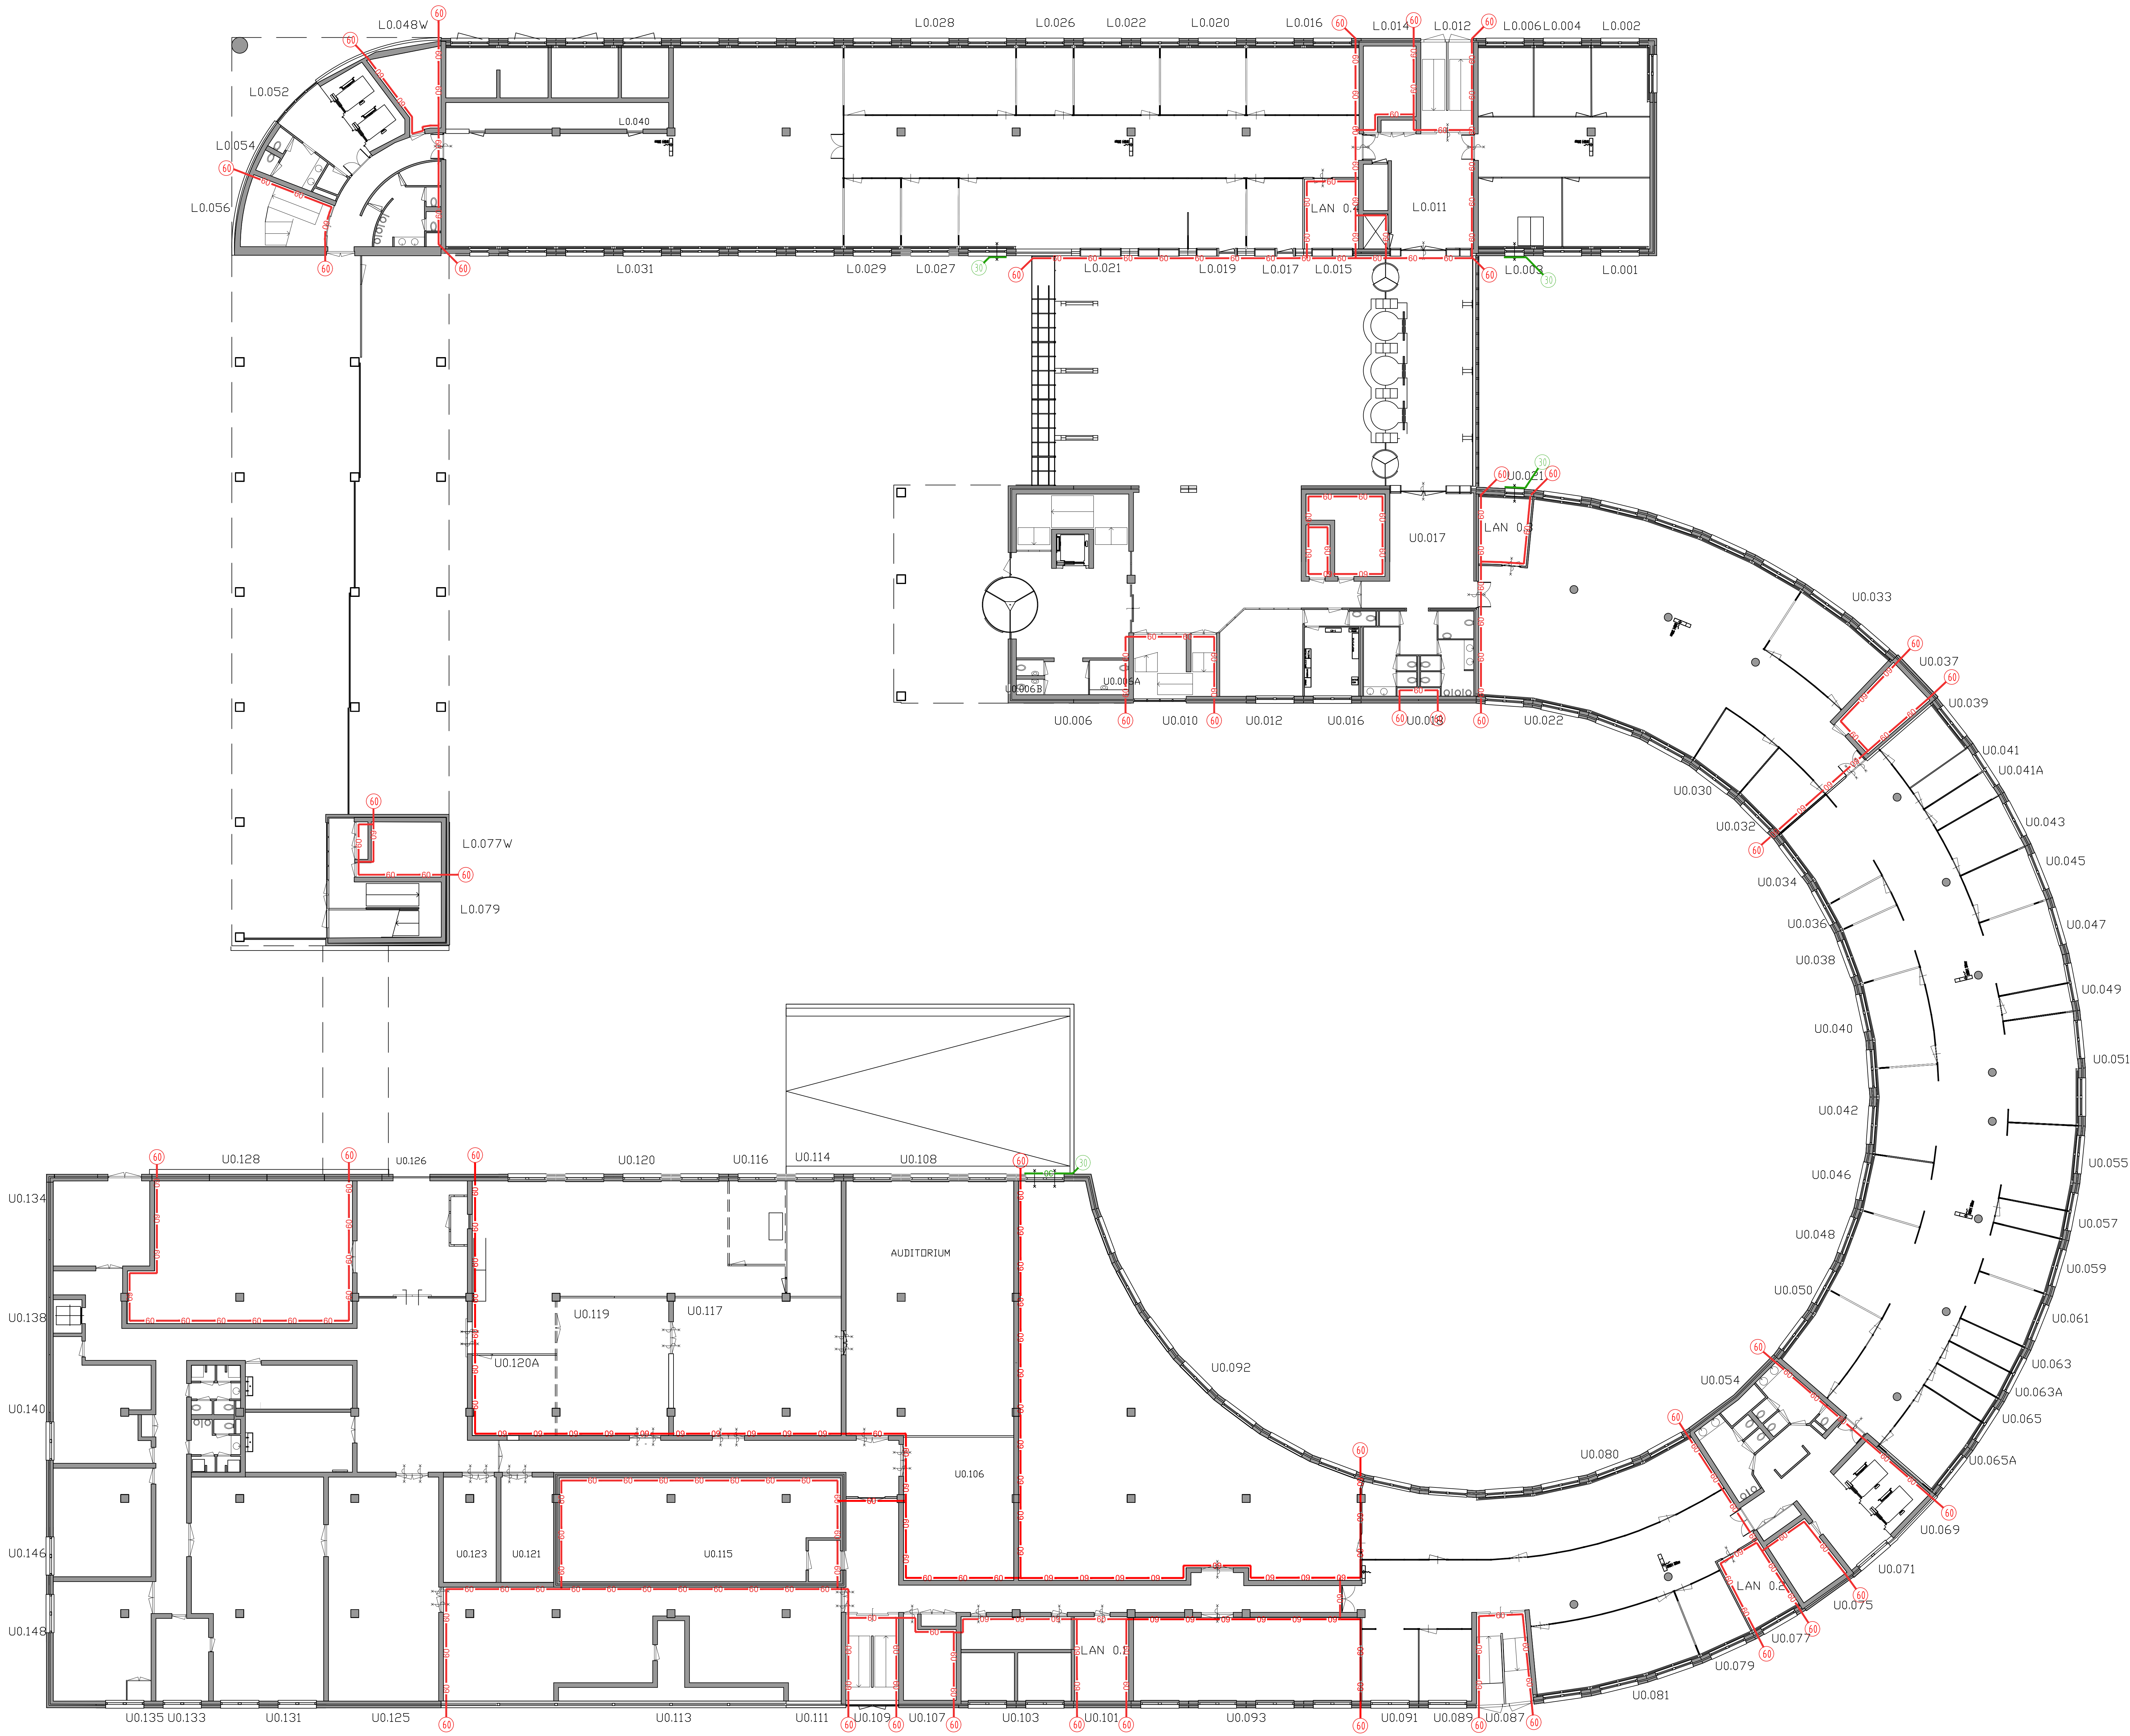

Renvooi

- Brand- en/of rookseparaties overgenomen conform bestaande tekeningen en opname; exacte verloop brandwerende separaties onbekend
- Alle brandwerende separaties in het werk te controleren

Legenda

- Brandwerende beglazing EW30 (bi-bu)
- Brandscheiding 30 minuten WBDBO
- Brandscheiding 60 minuten WBDBO


Tekening overgenomen van: (Platform Allround) Brandscheidingen 10 mei 2022 tekening R003
Plattegrond is niet op schaal; alle maatvoeringen in het werk te controleren.
Maten in meters, tenzij anders aangegeven
Materialen in rijen
Hoogteverschillen in meters t.o.v. N.A.P.

Sociale Verzekeringsbank

Puilen & beglazing

Brandscheidingen begane grond

Projectnummer		Tekeningnummer		Revisie	Datum van aflevering	Omschrijving	Controlenummer		
51008966		AE_TO-102		1	10 mei 2022	Bestekontwerp			
Blad	Van	Schaal	Formaat	Kleur	Kenmerk	Get.	Get.	Get.	
2	7	+	A0-L (ISO)		De Bilt	+	+	+	

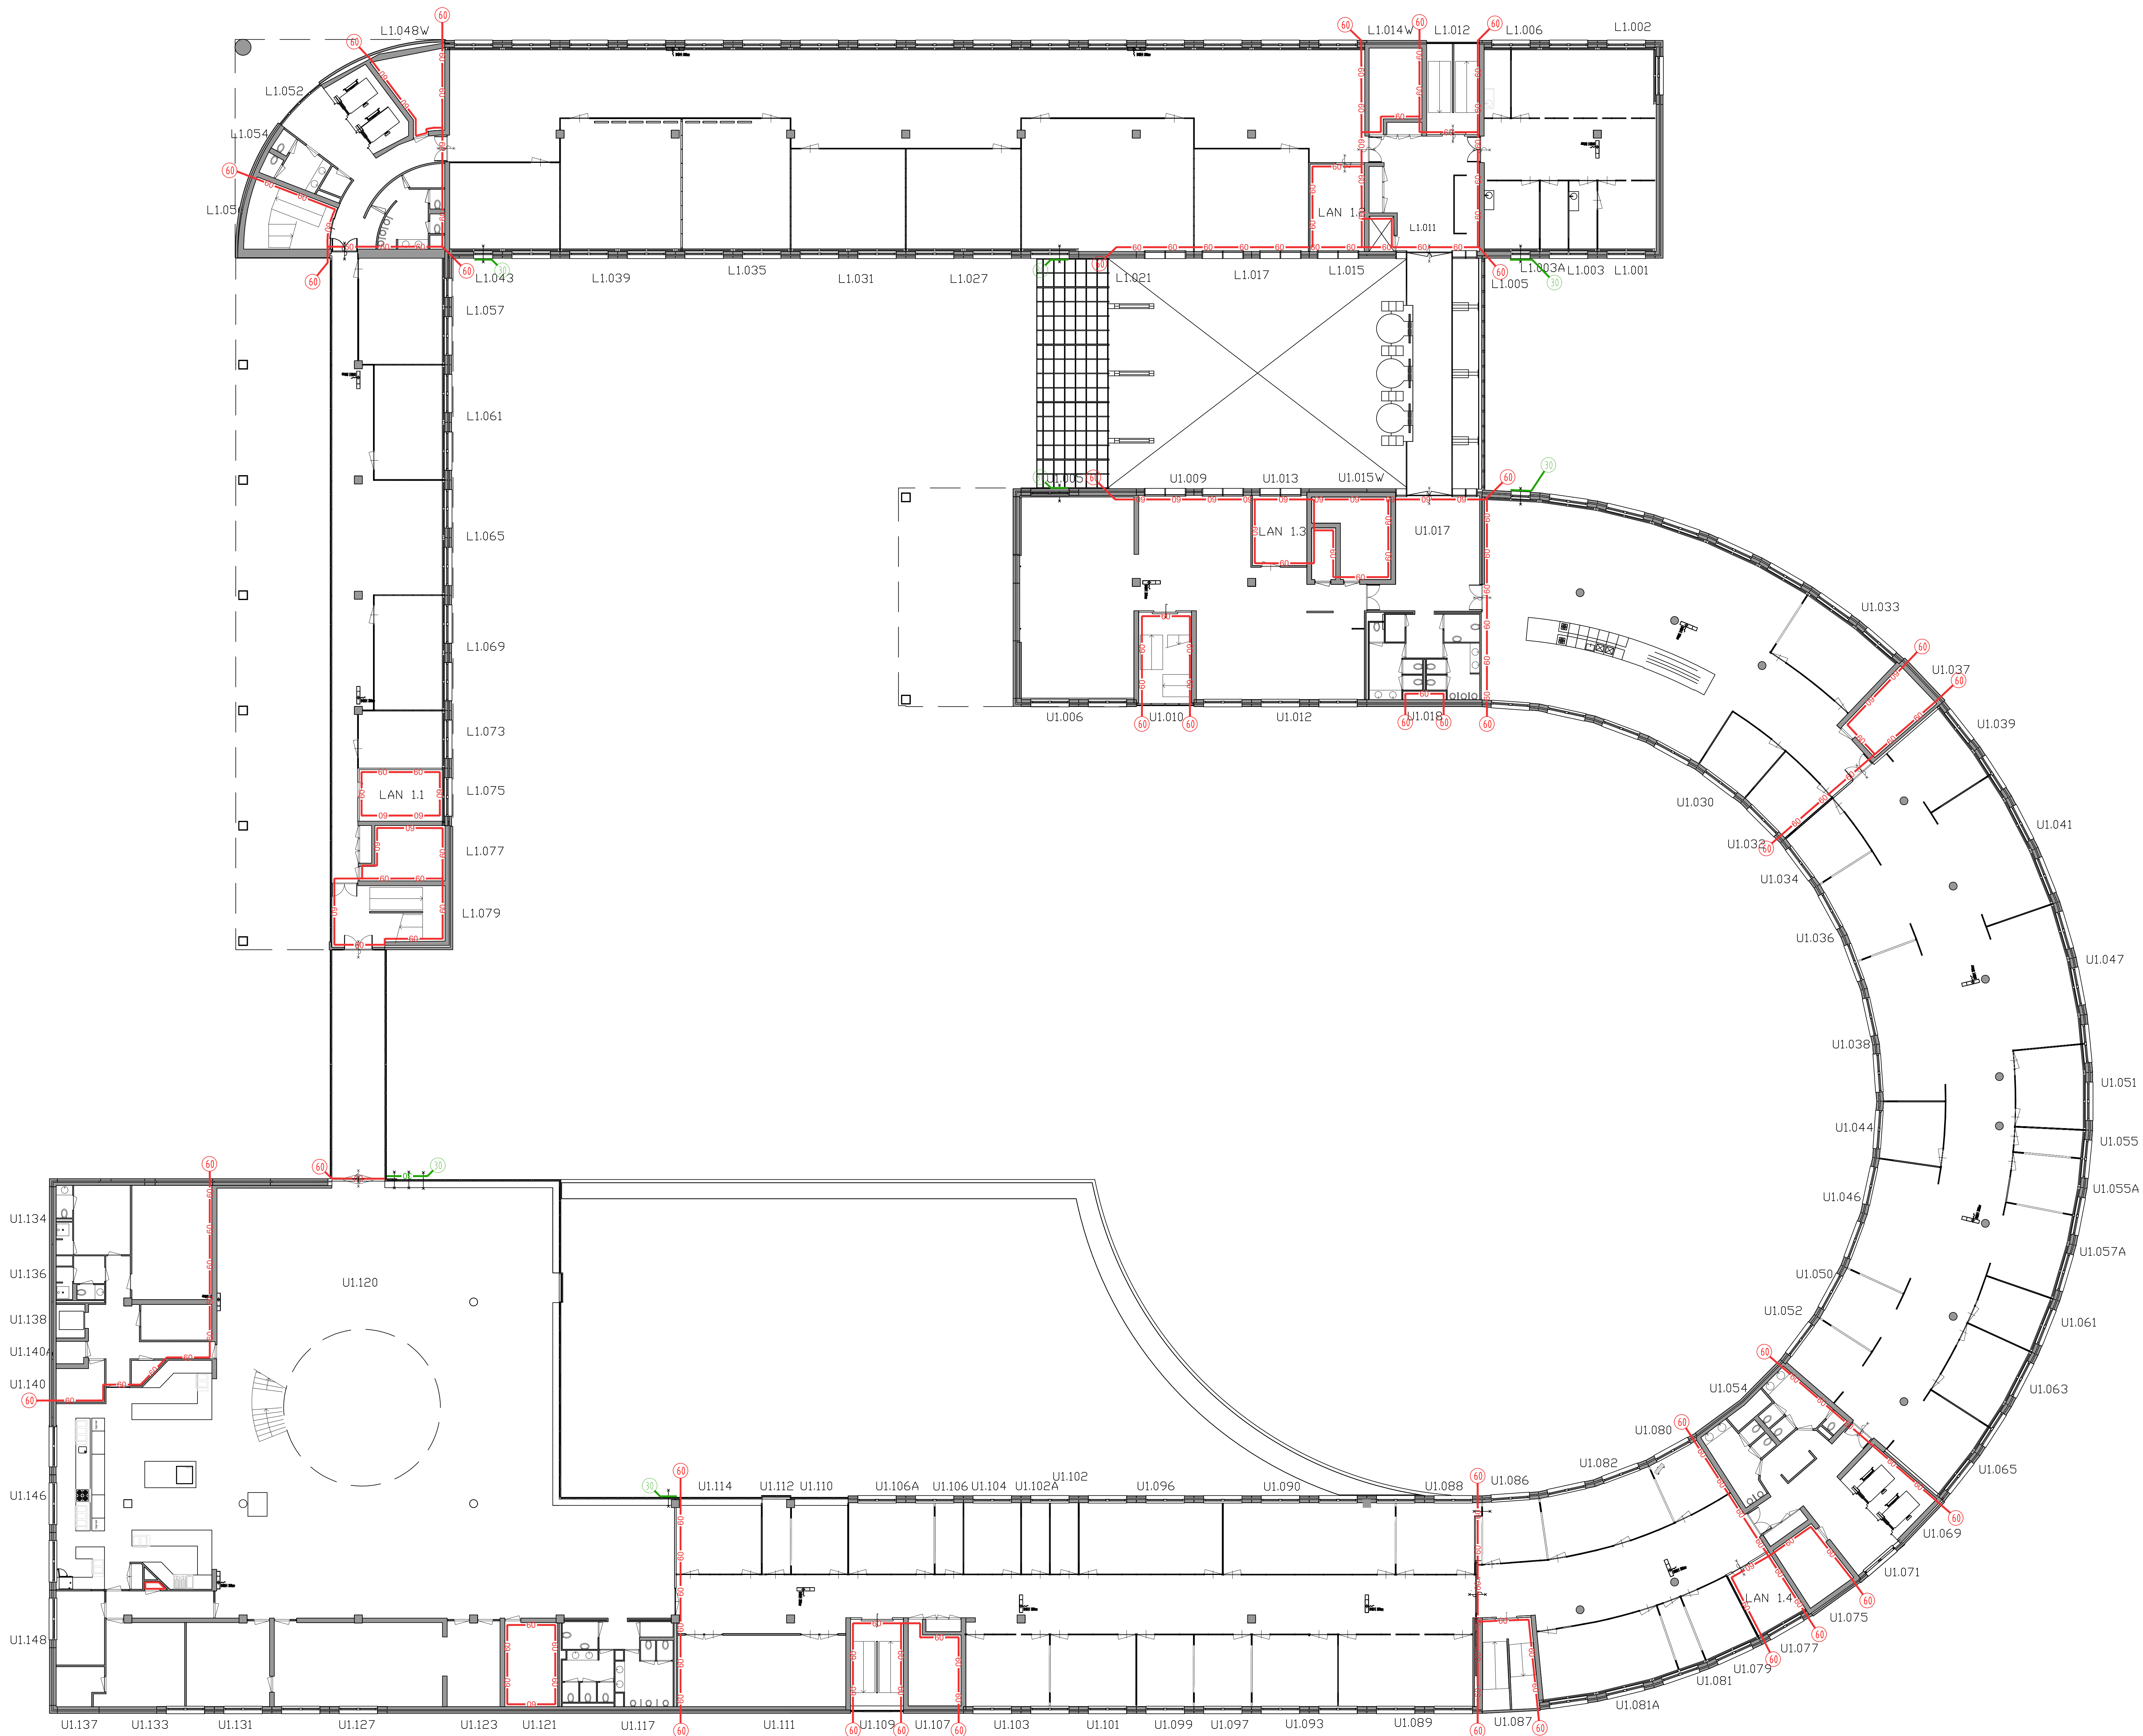

Renvooi

- Brand- en/of rookschelingen overgenomen conform bestaande tekeningen en opname; exacte verloop brandwerende scheidingen onbekend
- Alle brandwerende scheidingen in het werk te controleren

Legenda

- × Brandwerende beglazing EW30 (bi-bu)
- 30 Brandscheiding 30 minuten WBDBO
- 60 Brandscheiding 60 minuten WBDBO

Tekening overgenomen van: (Platform Allround) Brandscheidingen 10 mei 2022 tekening R003

Plattegrond is niet op schaal; alle maatvoeringen in het werk te controleren.

Maten in meters, tenzij anders aangegeven

Materialen in rijtjemarkering

Hoogtegevel in meters t.o.v. N.A.P.

Sociale Verzekeringsbank

Puilen & beglazing


Brandscheidingen 1e verdieping

Projectnummer	Tekeningnummer	Version	Datum van aflevering	Omschrijving	Controleur
51008966	AE_TO-103	1	10 mei 2022	Bestekontwerp	

Blad	Van	Schaal	Formaat	Kenmerk	Get.	Get.	Get.
3	7	+	A0-L (ISO)	De Bilt	+	+	+

WWW.SWECO.NL
© Sweco Nederland B.V. Alle rechten voorbehouden



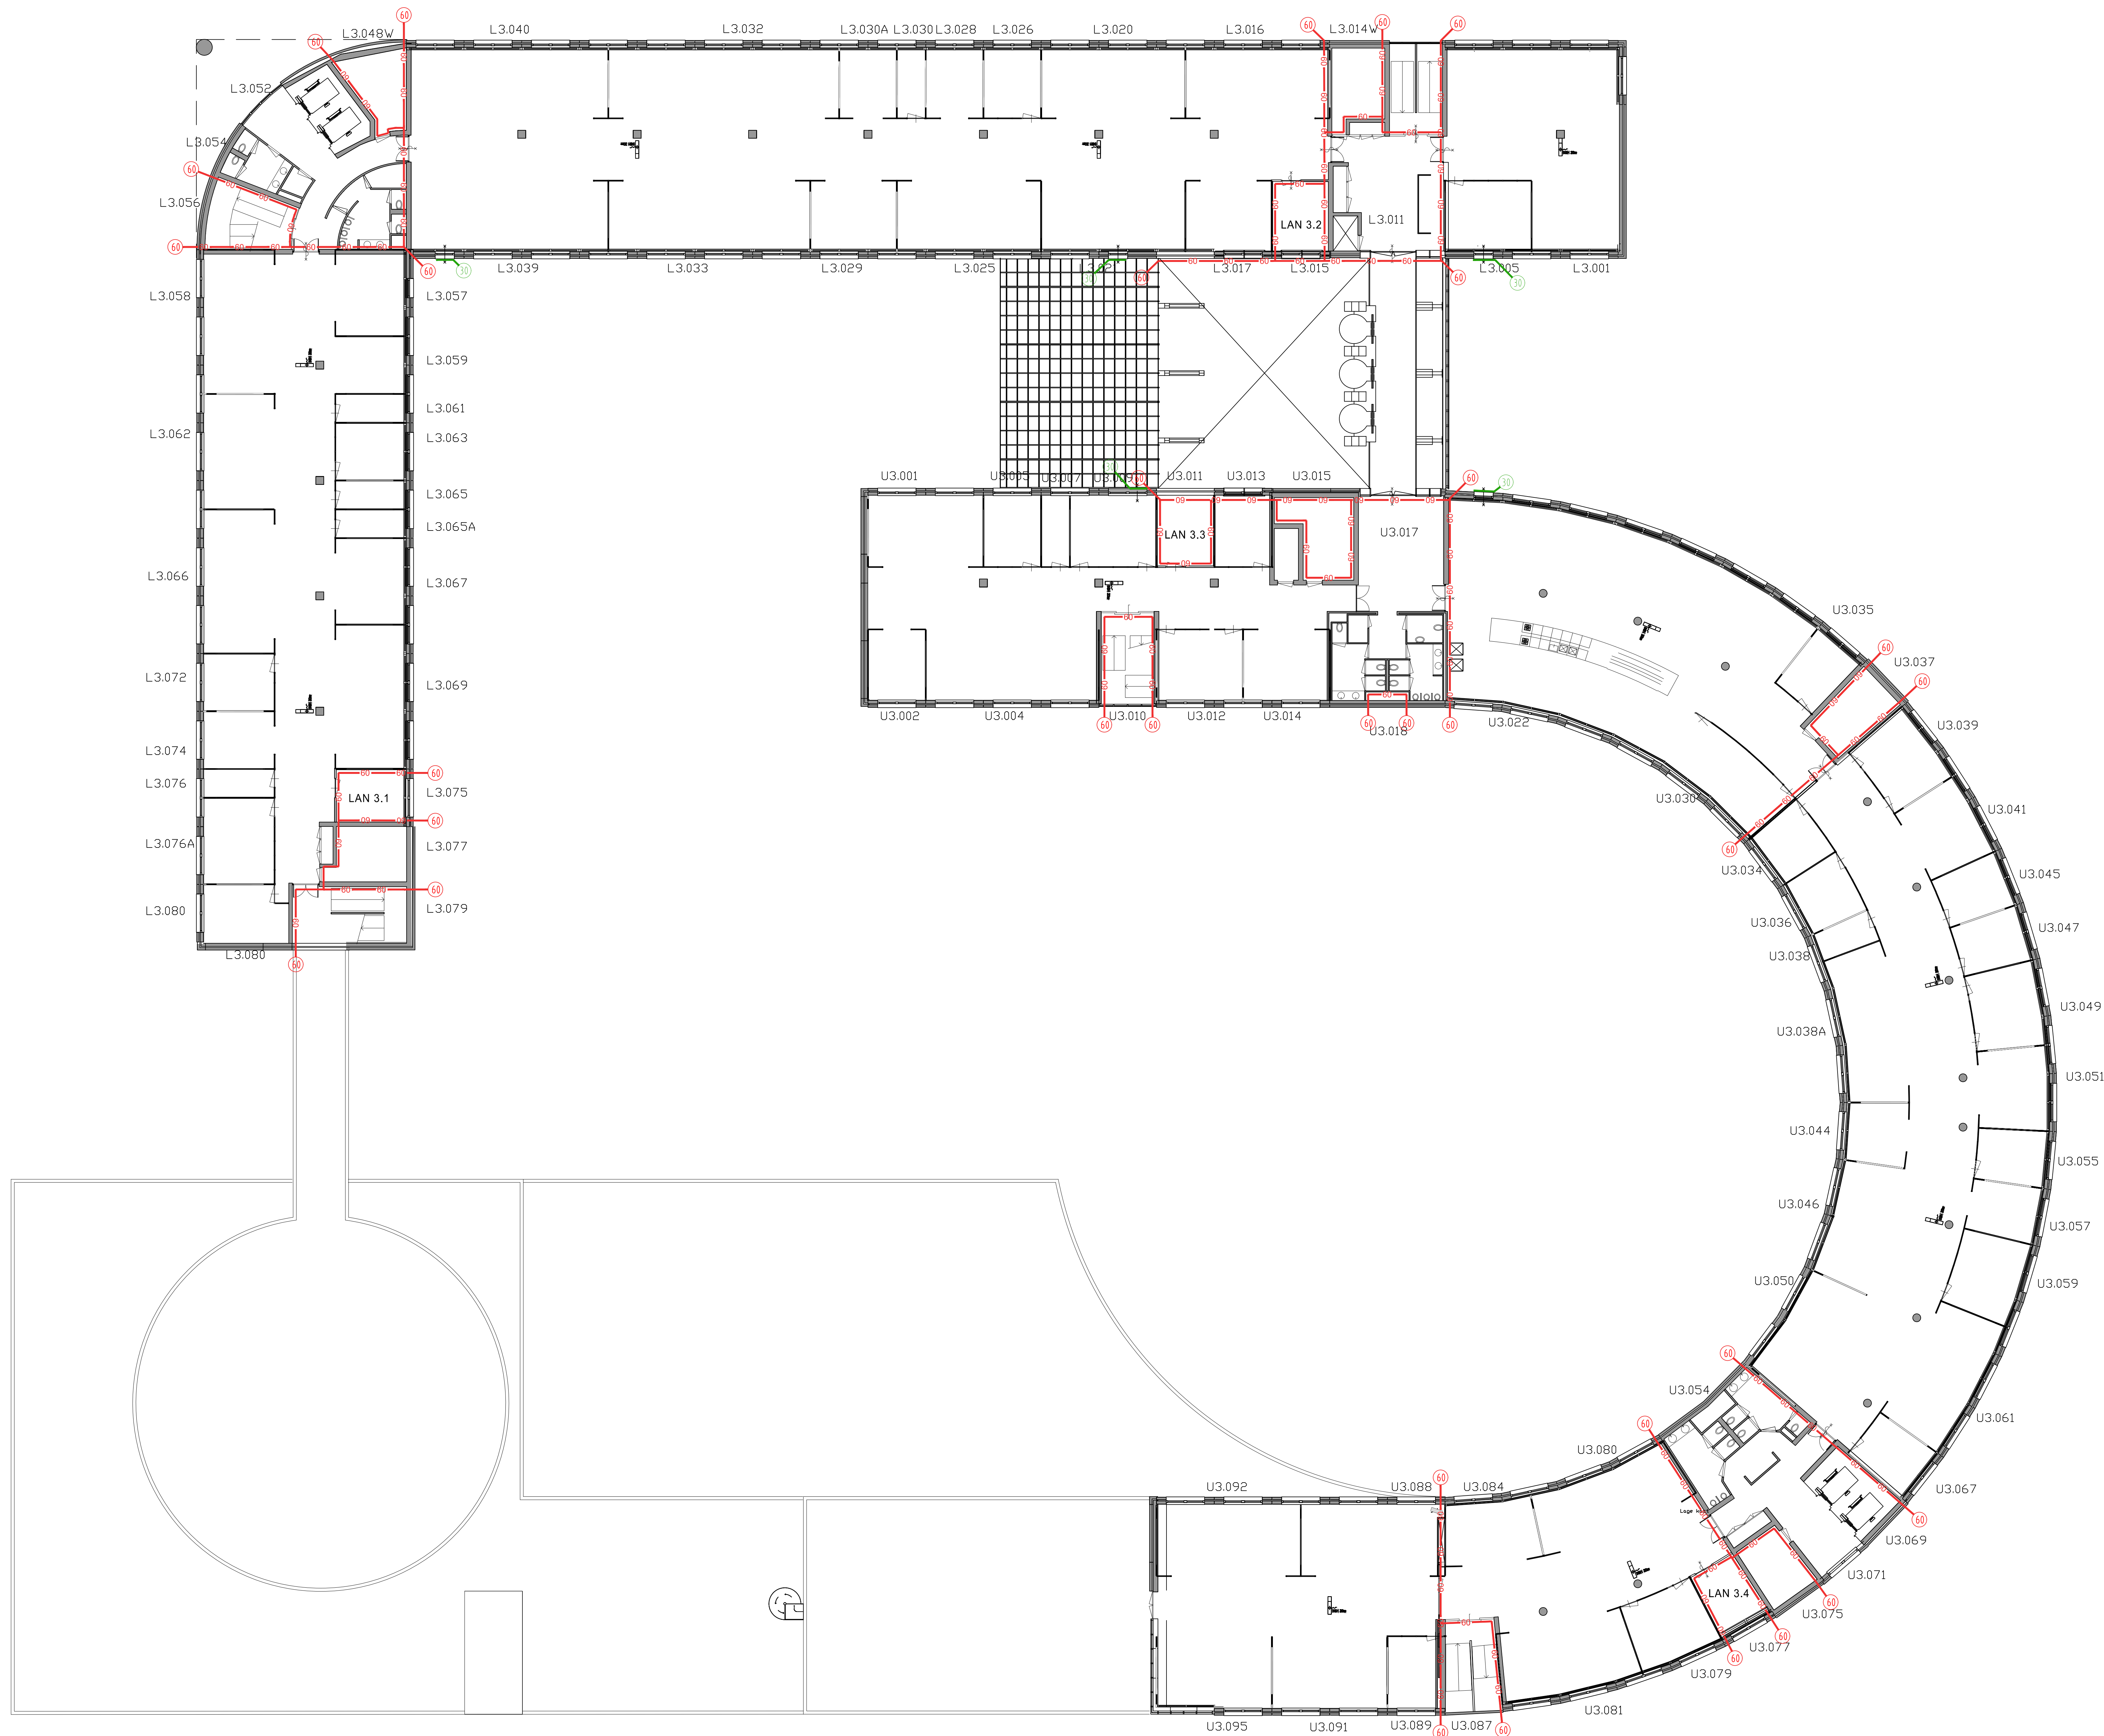

Renvooi

- Brand- en/of rookseparaties overgenomen conform bestaande tekeningen en opname; exacte verloop brandwerende separaties onbekend
- Alle brandwerende separaties in het werk te controleren

Legenda

- × Brandwerende beglazing EW30 (bi-bu)
- 30 Brandseparatie 30 minuten WBDBO
- 60 Brandseparatie 60 minuten WBDBO

Tekening overgenomen van: (Platform Allround) Brandscheidingen 10 mei 2022 tekening R003
Plattegrond is niet op schaal; alle maatvoeringen in het werk te controleren.

Maten in meters, tenzij anders aangegeven
Materiaal in millimeters
Hoogtematen in meters t.o.v. N.A.P.

Opdrachtgever:
Sociale Verzekeringsbank

Project:
Puilen & beglazing


Onderwerp:
Brandscheidingen 3e verdieping

Projectnummer		Tekeningnummer	Versie	Datum van uitgave	Ontwerpfase	Contractnummer		
51006966		AE_TO-105	1	10 mei 2022	Bestekontwerp			
Blaai	Van	Schaal	Formaat	Kentool	Get.	Get.	Acc.	
5	7	+	A0-L (ISO)	De Bilt		+	+	

WWW.SWECO.NL
© Sweco Nederland B.V. Alle rechten voorbehouden

SWECO

10-2022-05-01

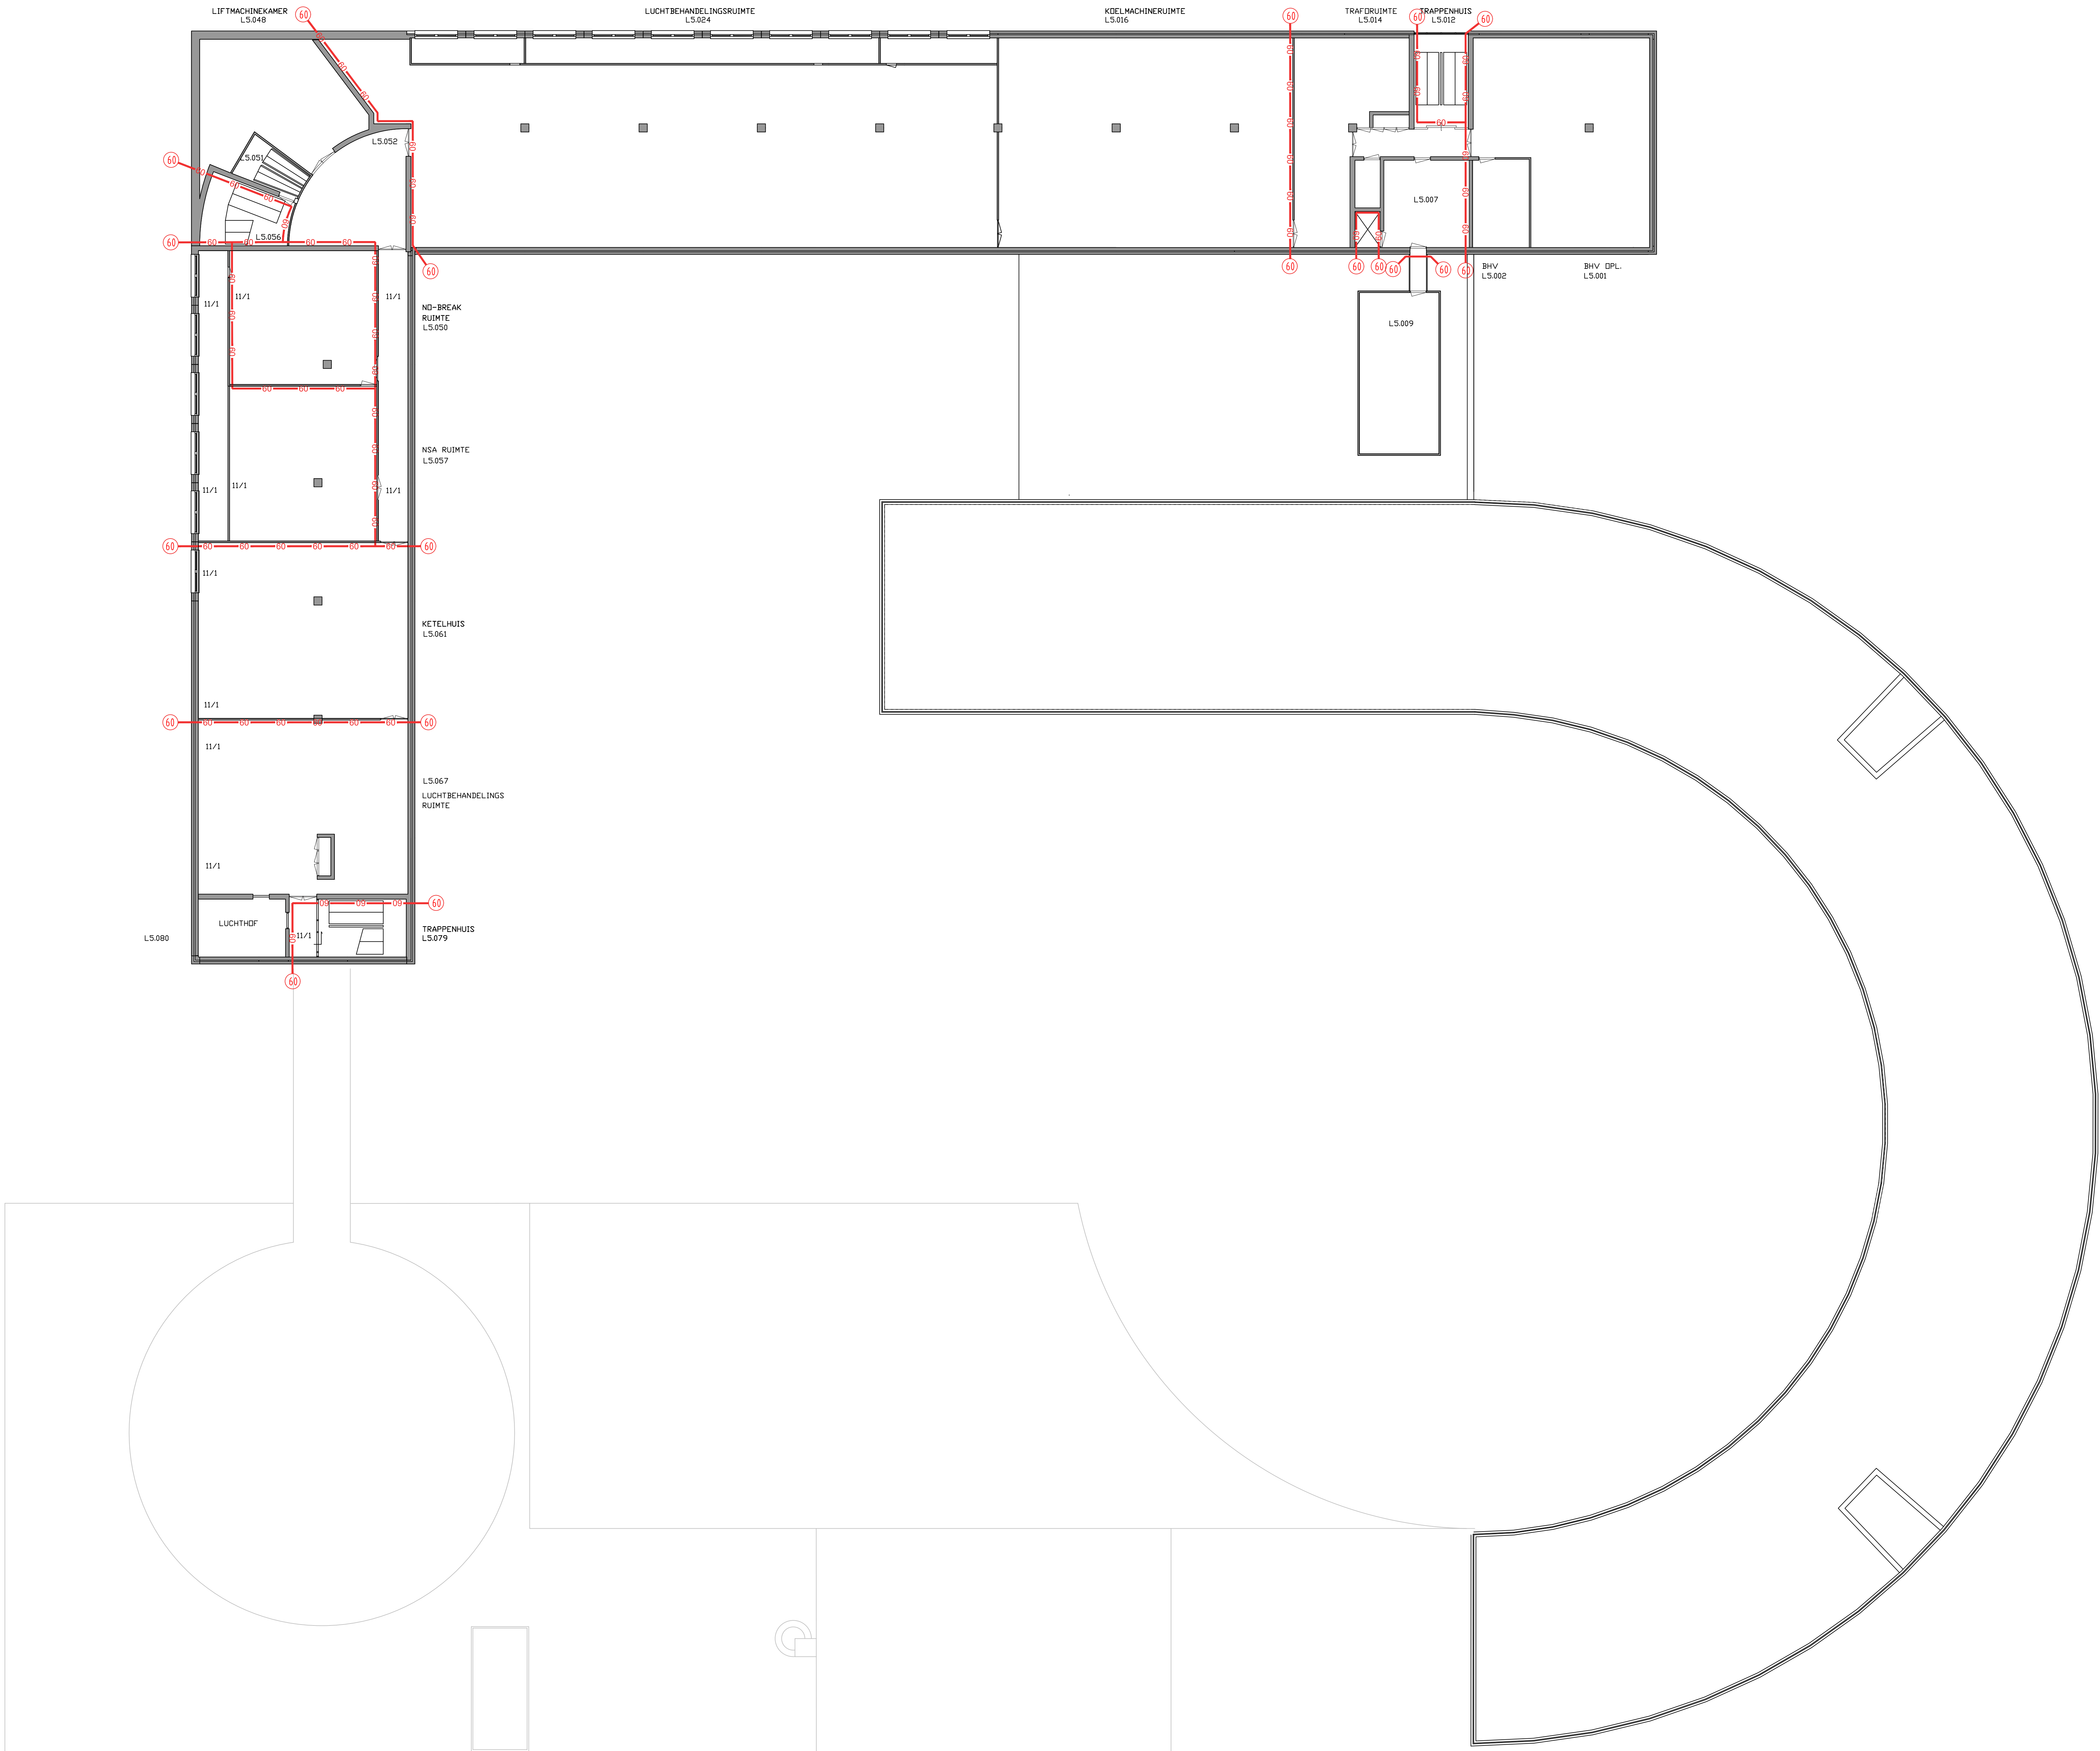

Renvooi

- Brand- en/of rookseparaties overgenomen conform bestaande tekeningen en opname; exacte verloop brandwerende separaties onbekend
- Alle brandwerende separaties in het werk te controleren

Legenda

- × Brandwerende beglazing EW30 (bi-bu)
- 30 Brandseparatie 30 minuten WBDBO
- 60 Brandseparatie 60 minuten WBDBO

Tekening overgenomen van: (Platform Allround) Brandseparaties 10 mei 2022 tekening R003

Plattegrond is niet op schaal; alle maatvoeringen in het werk te controleren.

Maten in meters, tenzij anders aangegeven

Materialen in millimeters

Hoogtepunten in meters t.o.v. N.A.P.

Schakelgroep

Sociale Verzekeringsbank

Project

Puilen & beglazing

Overname

Brandseparaties 5e verdieping

Projectnummer		Tekeningsnummer		Versie		Datum van afgifte		Omschrijving		Controlenummer	
51006966		AE_TO-107		1		10 mei 2022		Bestekontwerp			
Blad	Van	Schaal	Formaat		Kenmerk		Gef.	Ged.	Aanv.		
7	7	+	A0-L (ISO)		De Bilt		+	+	+		