


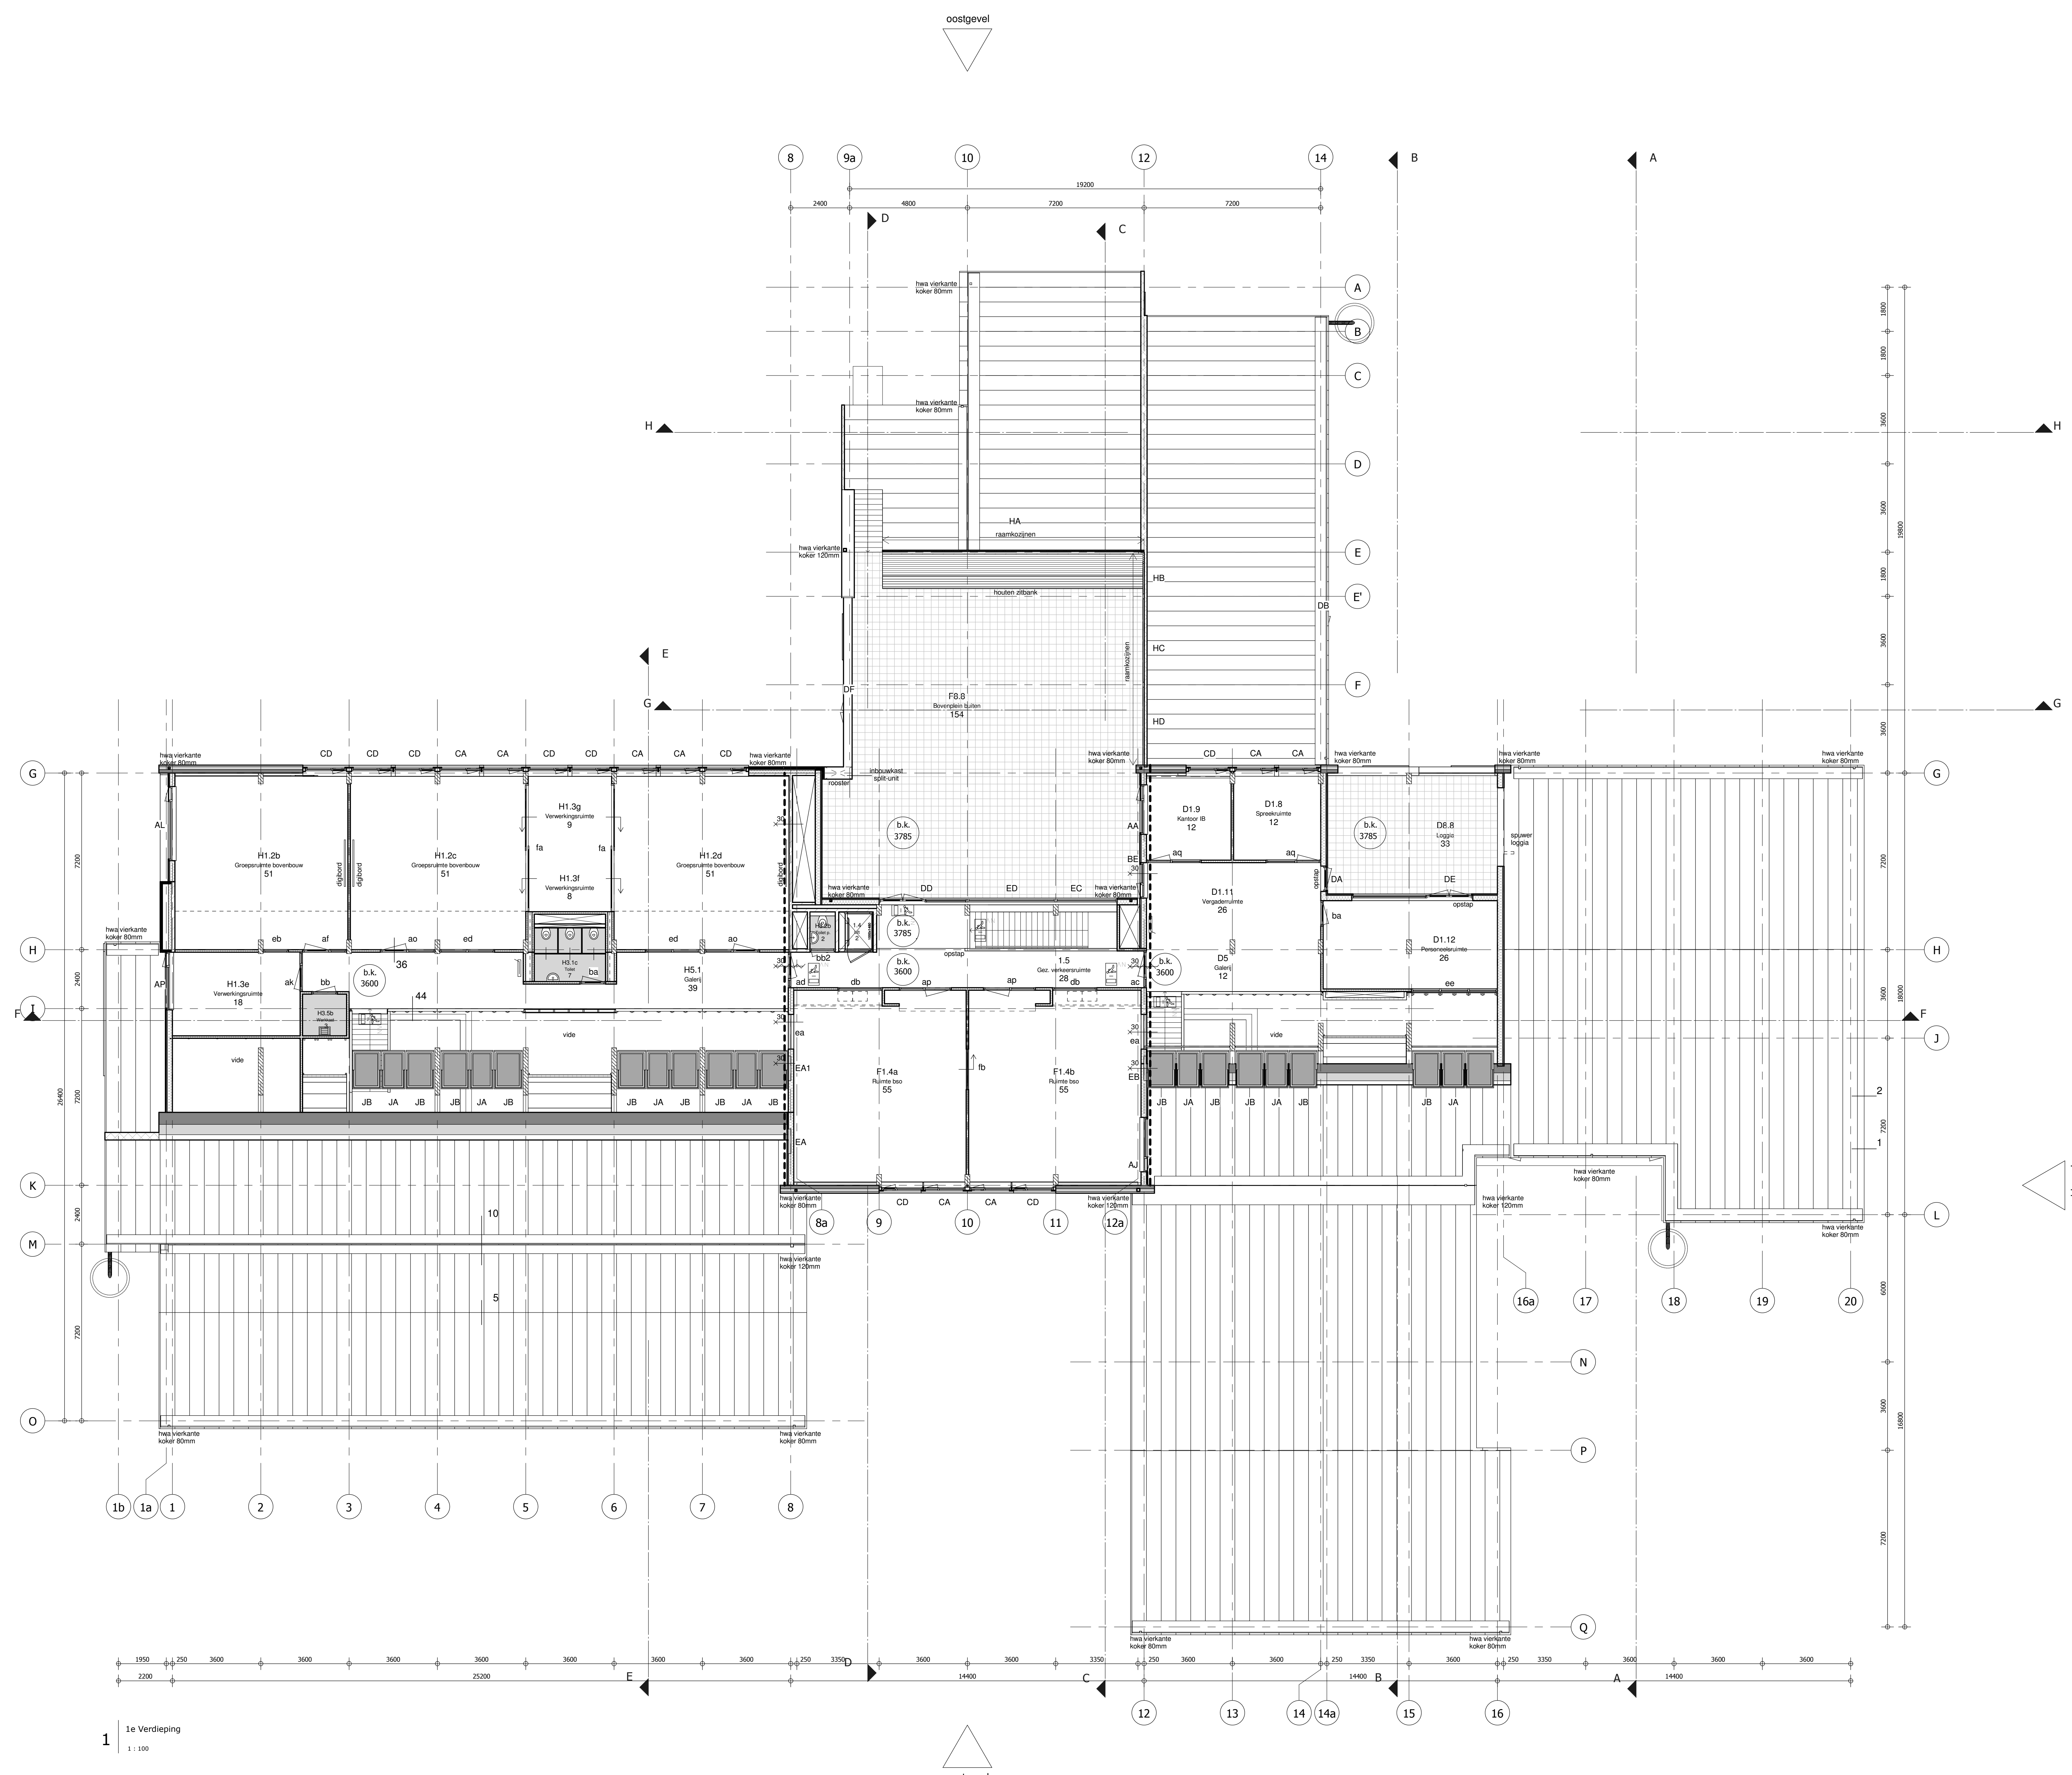

REKNOOI

- wand
- geïsoleerde spouwmuur, buitenblad gestempt, binnenblad schorwerk betonsteen, Rc= 3.5 W/m2.K
- geïsoleerde draagende HSB-wand, aan buitenzijde voorzien van verticale houten gevels, binnenzijde zichtwerk OSB-beplating, Rc= 3.5W/m2.K
- geïsoleerd houtvezelbeton wandelement, aan buitenzijde voorzien van stalen felsbekleding, binnenzijde schorwerk, Rc totaal: 5W/m2.K
- schorwerk betonsteen, dikte 100-140mm
- systeemwand
- melamine sanitaire scheidingswanden

vloerwerk

- schoonloopmat
- kunststof gelijkvloer

brandveiligheid

- brandwerende scheidingsscaaf, 30 minuten
- 30 minuten brandwerend en zelftuitend
- 30 minuten brandwerend

parkeerkolping

- noodverlichting / noodafgang / vluchtwegafsluiting
- brandmeldingsapparaat, slanglengte 30m
- brandmeldpaneel

architecten en en
architecten en ingenieurs

PROJECT SCHOOLSTRAAT AARLE-RIXTEL

Verdieping (3600+Peil)

FORMAT: A0
DATUM: 21.12.2012
GETOEG: MW

WIJZ A
08.2.2012
MW

B
12.4.2013
MW

C
—

D
—


E
—

SCHAAL: 1:100

1064
Technisch Ontwerp
T03

Jerome Boschlaan 144
postbus 6480
5600 HI Eindhoven

040 346 27 28
info@architecten-en.nl
www.architecten-en.nl

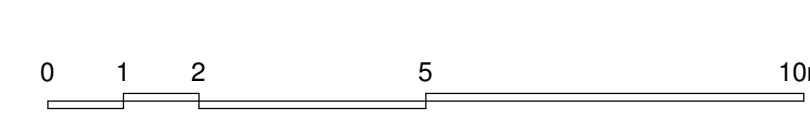

ALLE CONSTRUCTIEONDERDELEN VLGS. TEK. & BEREKENING CONSTRUCTEUR