




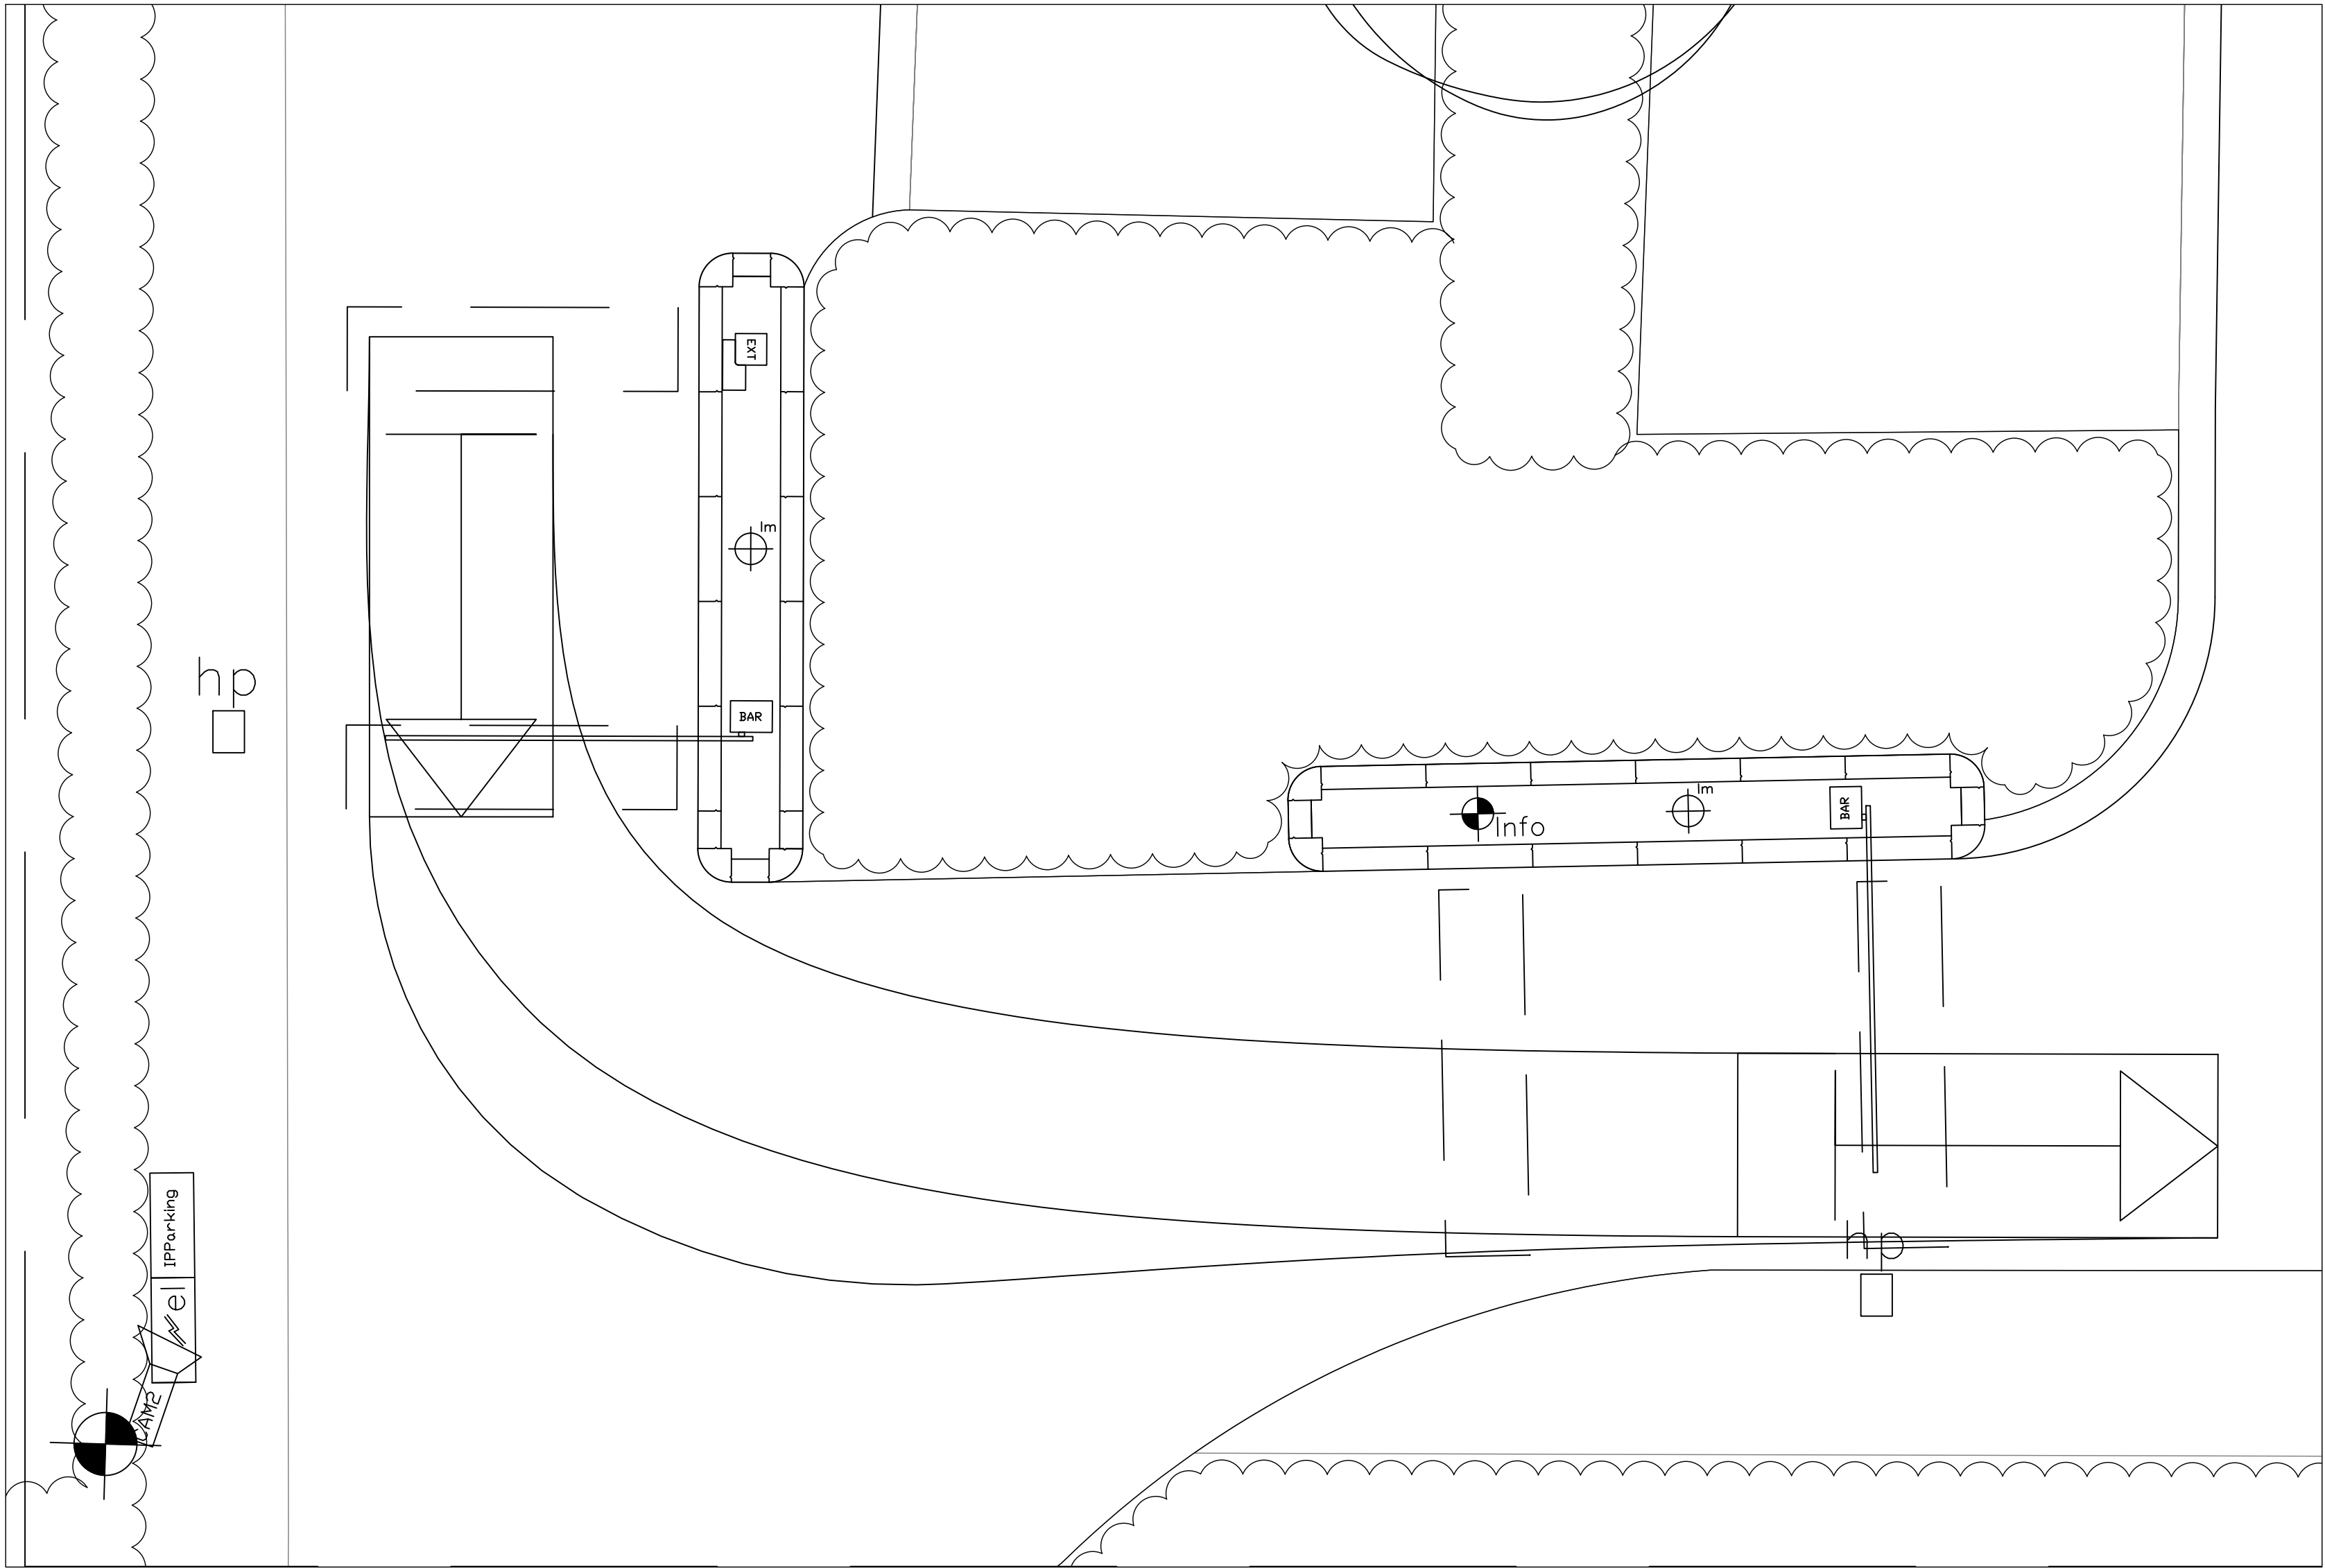

Detail 1, Entree, school 1:50

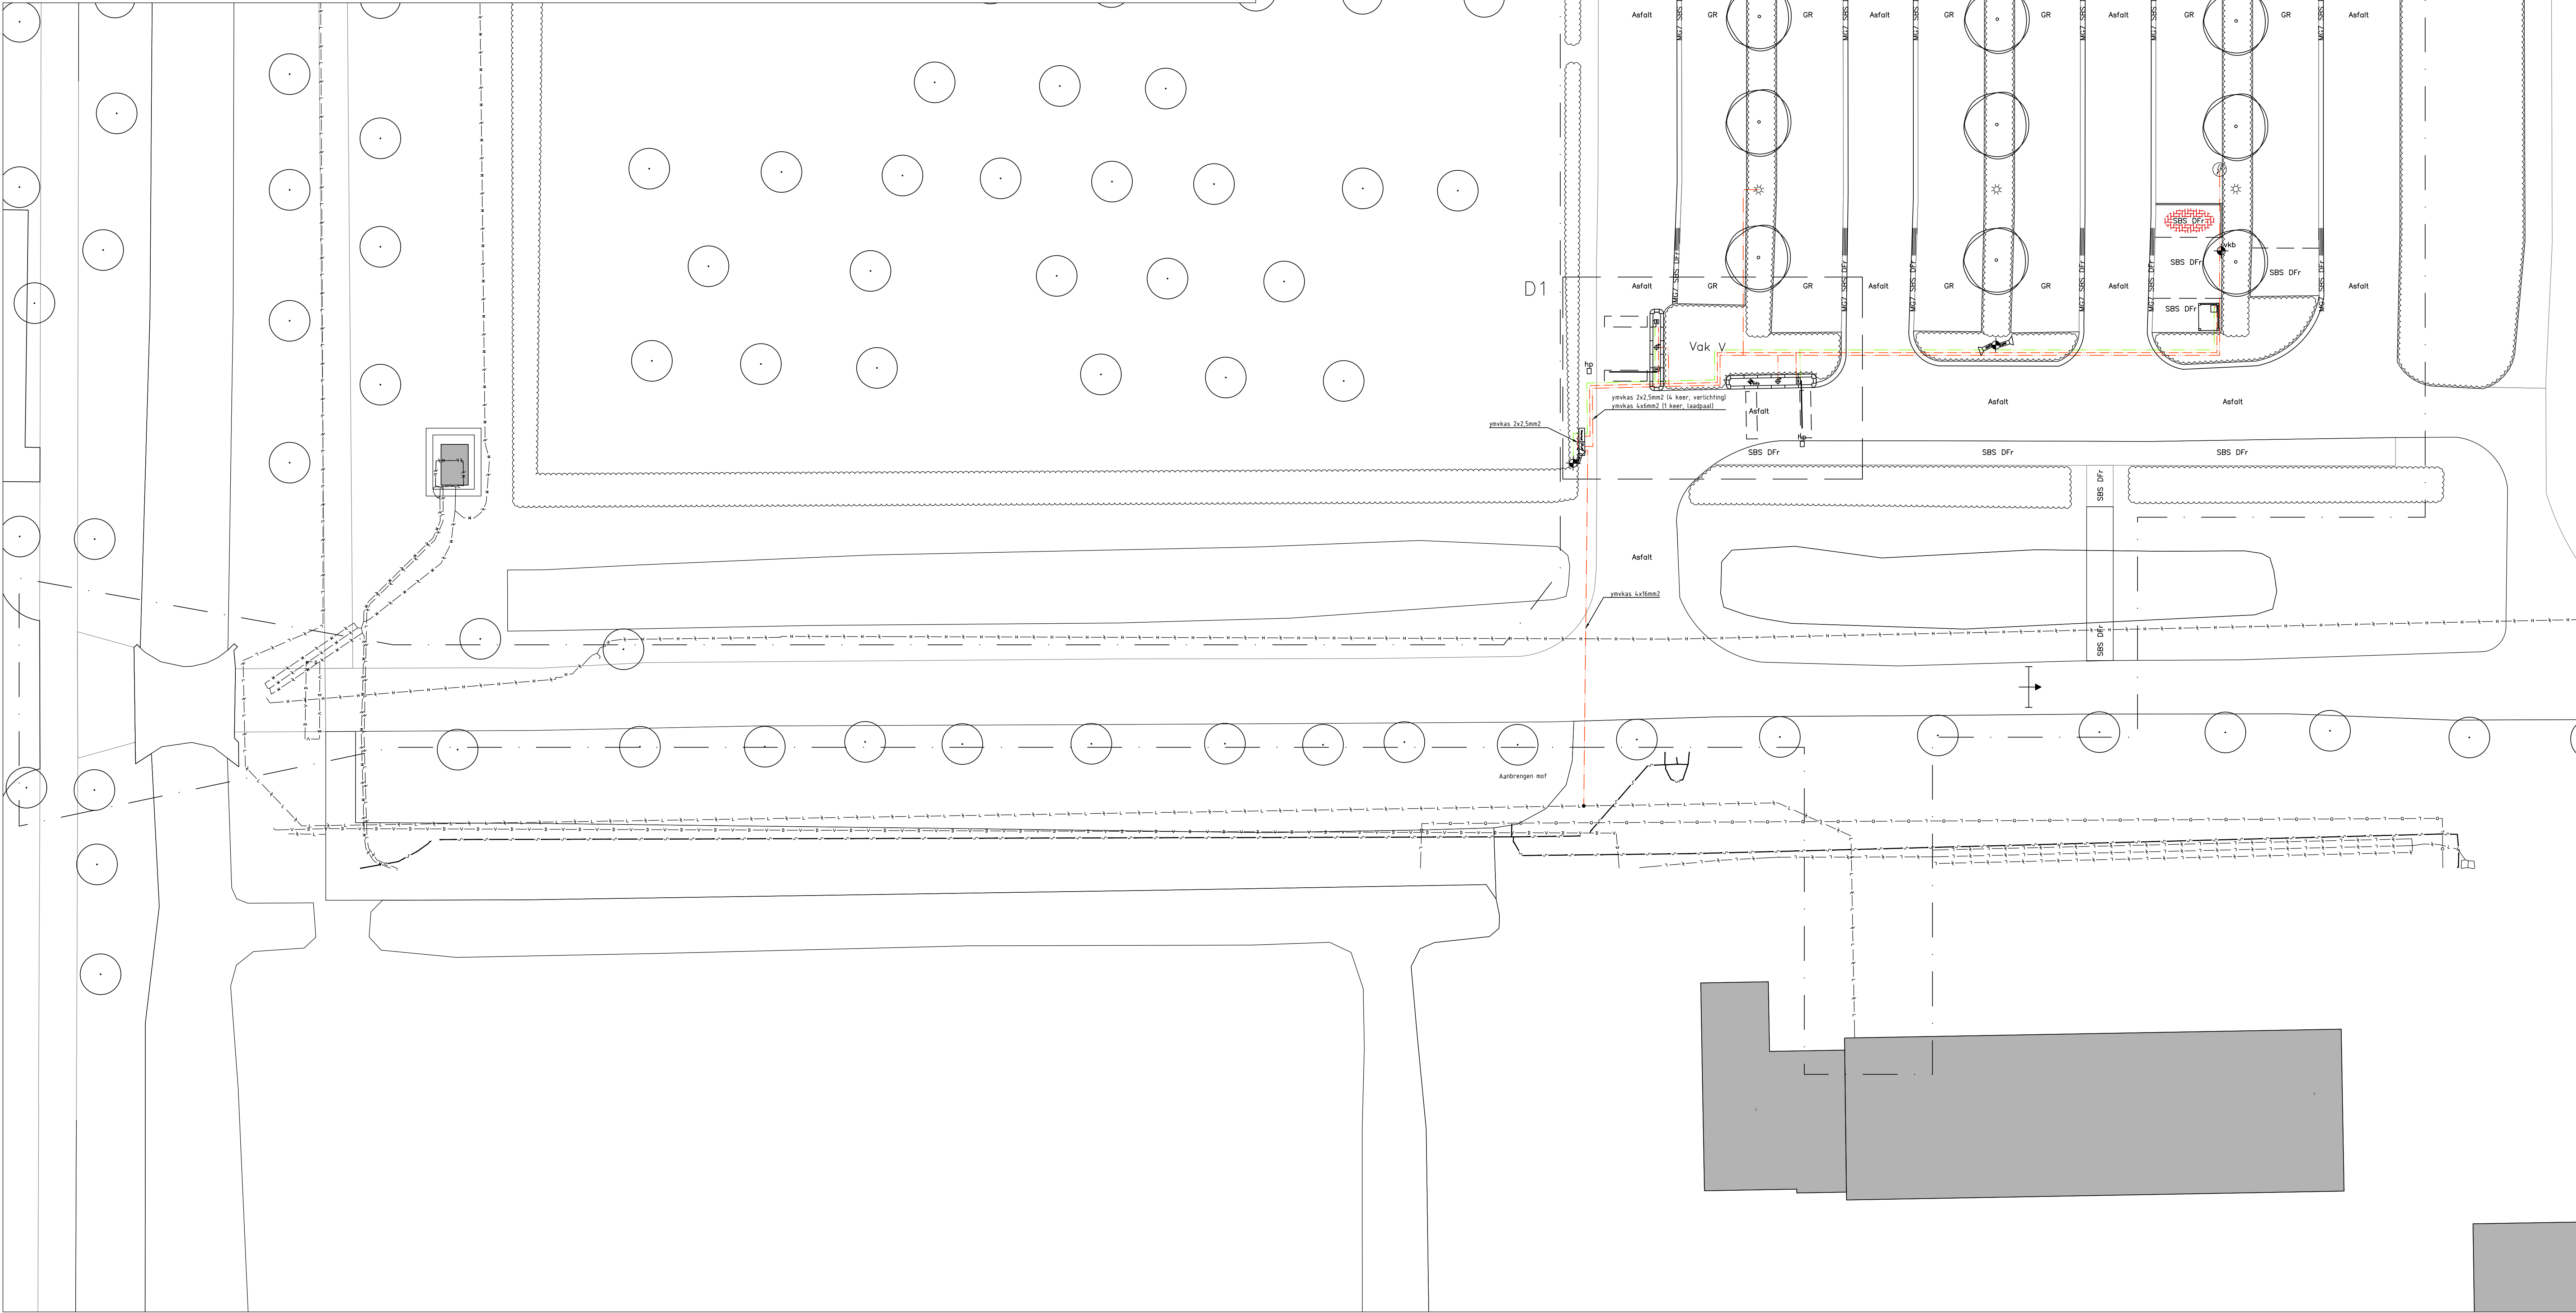

Overzicht parkeerterrein, school 1:200

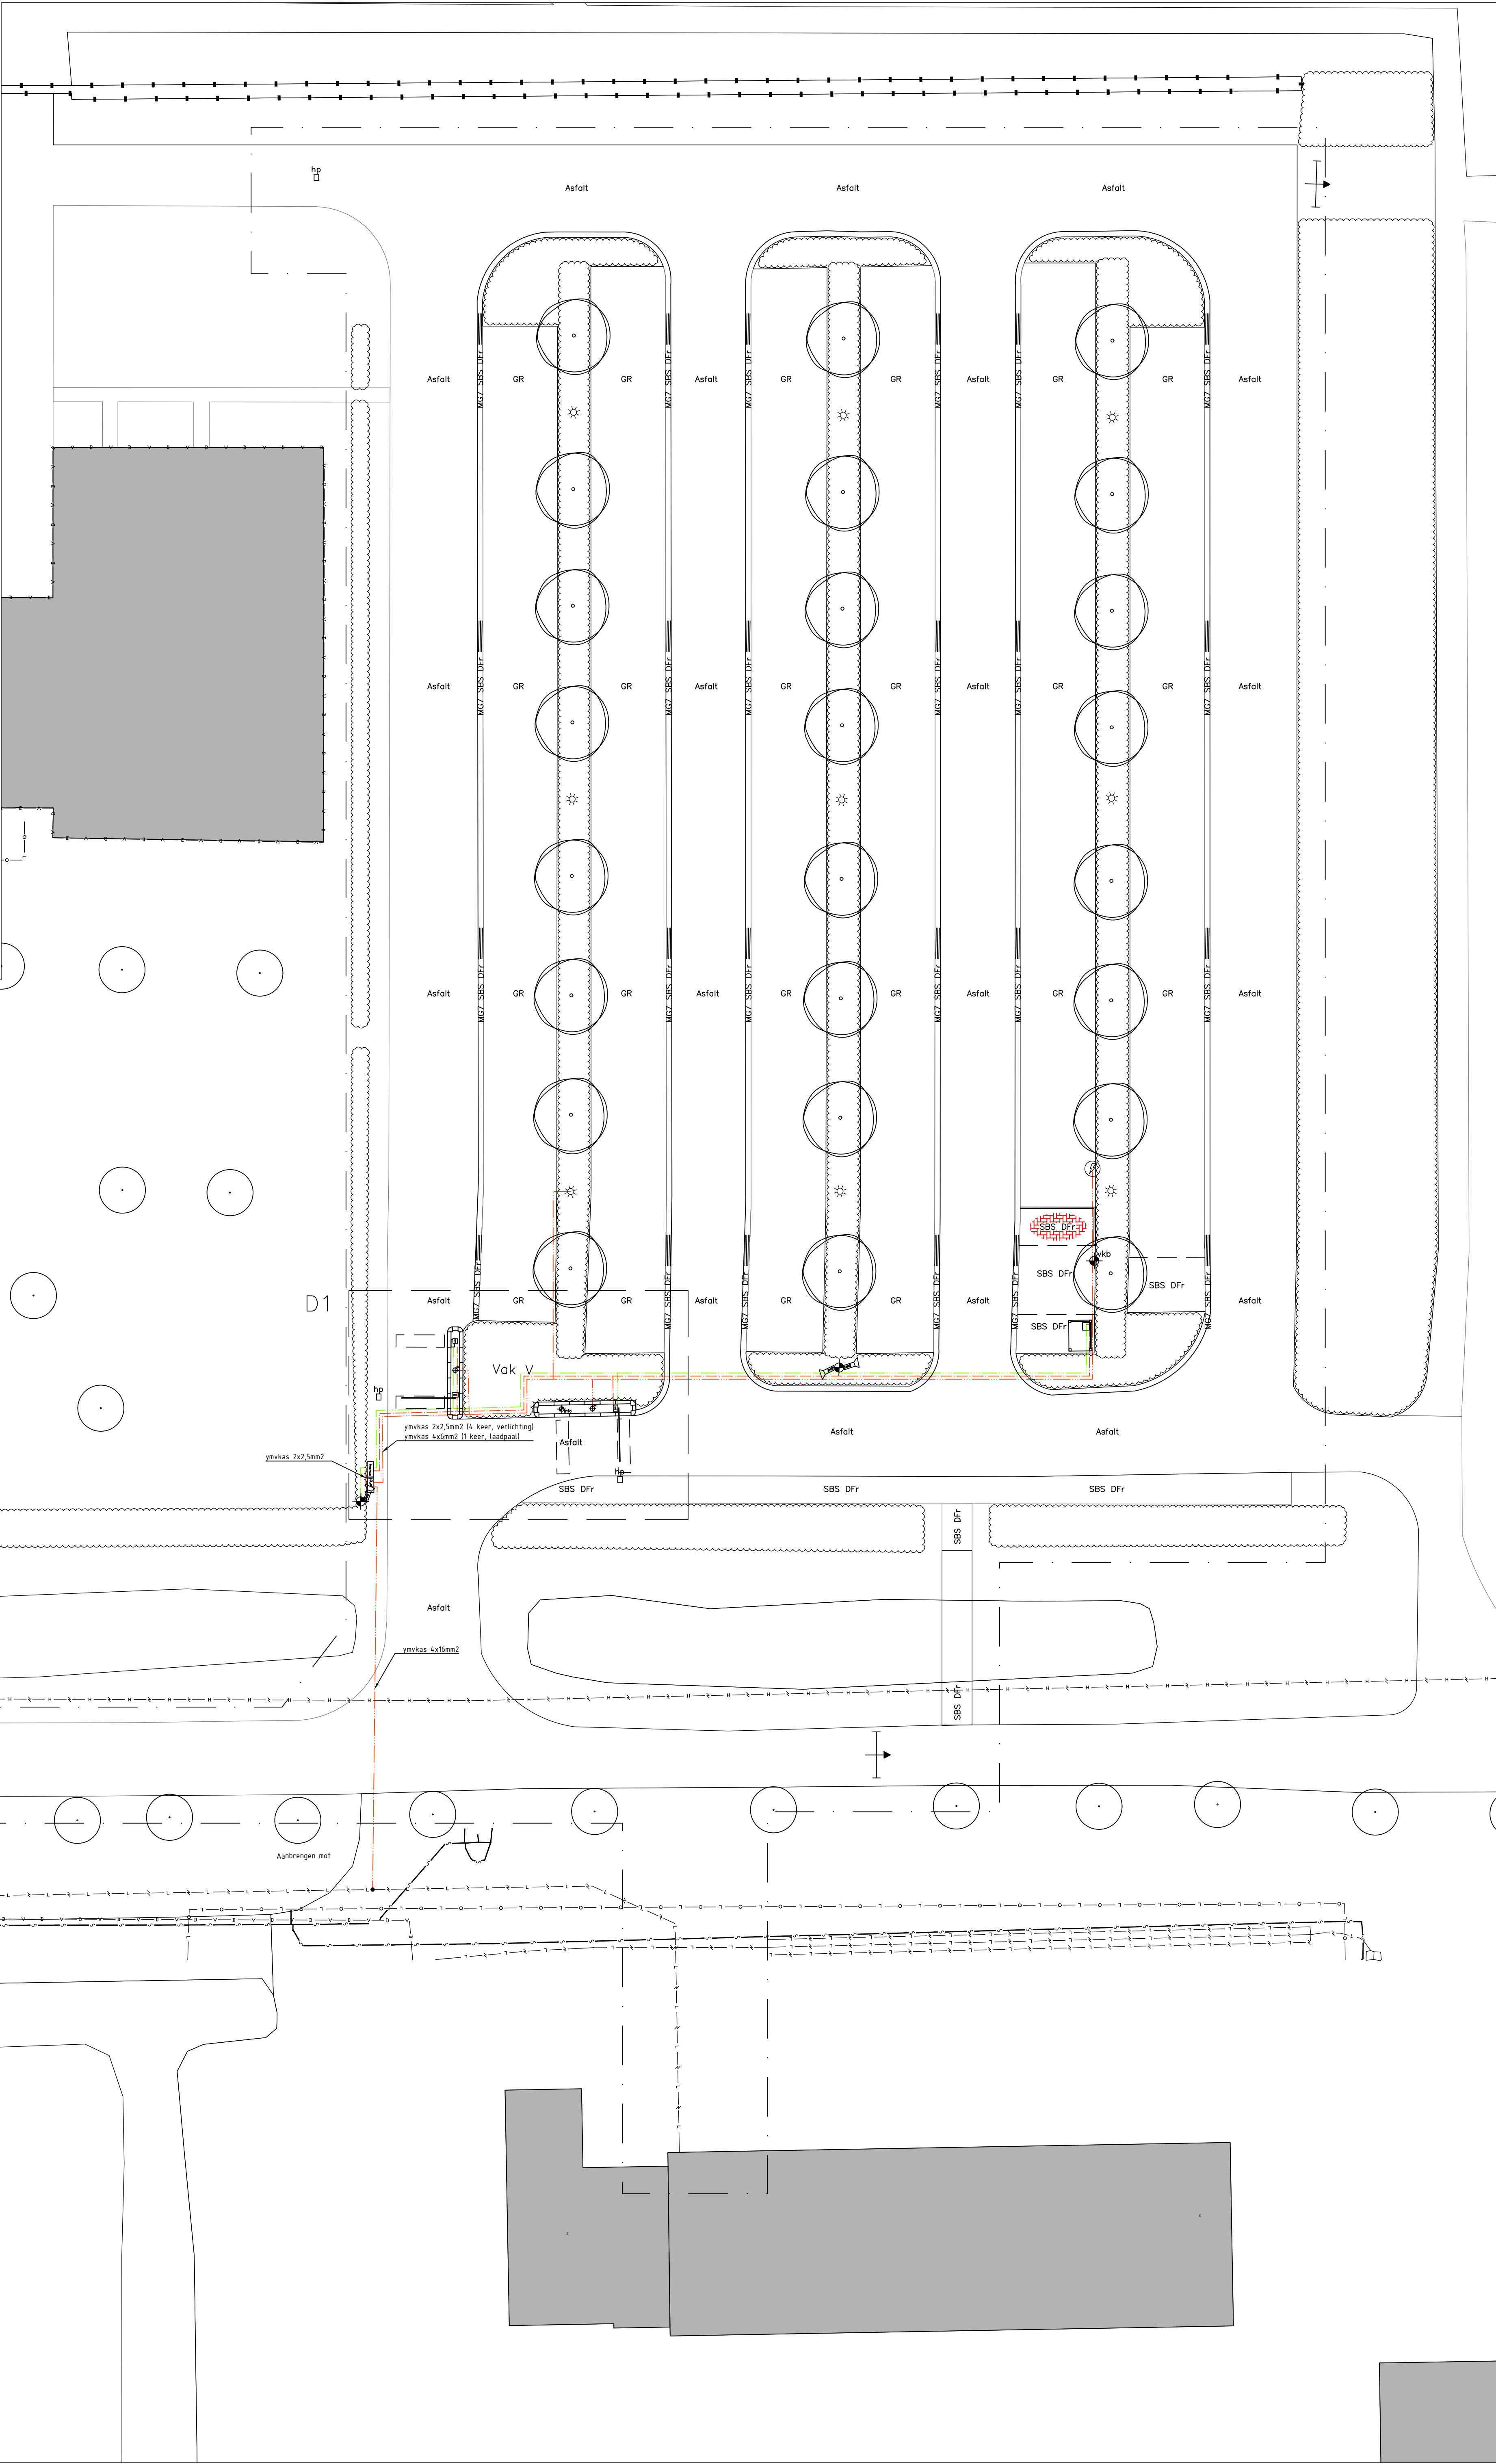

Verklaring

- werkgrens
- bebouwing
- Groenvoorziening
- Botten
- Wafer
- Verharding
- Hekwerk
- ASF
- BSS-KF
- SBS-KF
- moigoet, incl. aantal strekken, straatbakstenen, dikformaat, kleur: rood
- Verlichting
- Aanbrengen RWS band, RWS11-wfm. 110/220x250 mm, grijs
- Aanbrengen straatbakstenen, dikformaat, elleboogverband, kleur: rood
- plantvak aanvullen met bestaande beplanting
- planten boom, Prunus subhirtella "Autumnalis rosea", maat 14-16
- Aanbrengen afzetpaal (hout)
- Lichtmast
- (verkeers)bord incl. paal
- ruitleiding, elektro = laagspanning/ov-kabel, YMKAS, in mantelbuis onder de verharding
- ruitleiding, elektro = laagspanning, YMKAS, door derden, eventuele mantelbuizen onder verharding aanbrengen door aannemer
- ruitleiding, data, door derden, in mantelbuis, aanbrengen door aannemer
- Lussen t.b.v. slagboom, door derden
- Elektriciteitskast, door derden
- Lichtmast
- Camerapool, ter beschikking gesteld
- Aanbrengen oplaadpunt



Boeckesteyn

opdrachtgever

Natuurmonumenten

fase

Ontwerp

tek.nr. 1552.04.02

datum 14-07-2021

sch. 1:200

file 1552.04_uitv-boeckesteyn.dwg

projectlocatie

Boeckesteyn

status

Concept

gemaakt door

gemaakt door

gemaakt door

gemaakt door

onderwerp

Definitief ontwerp