

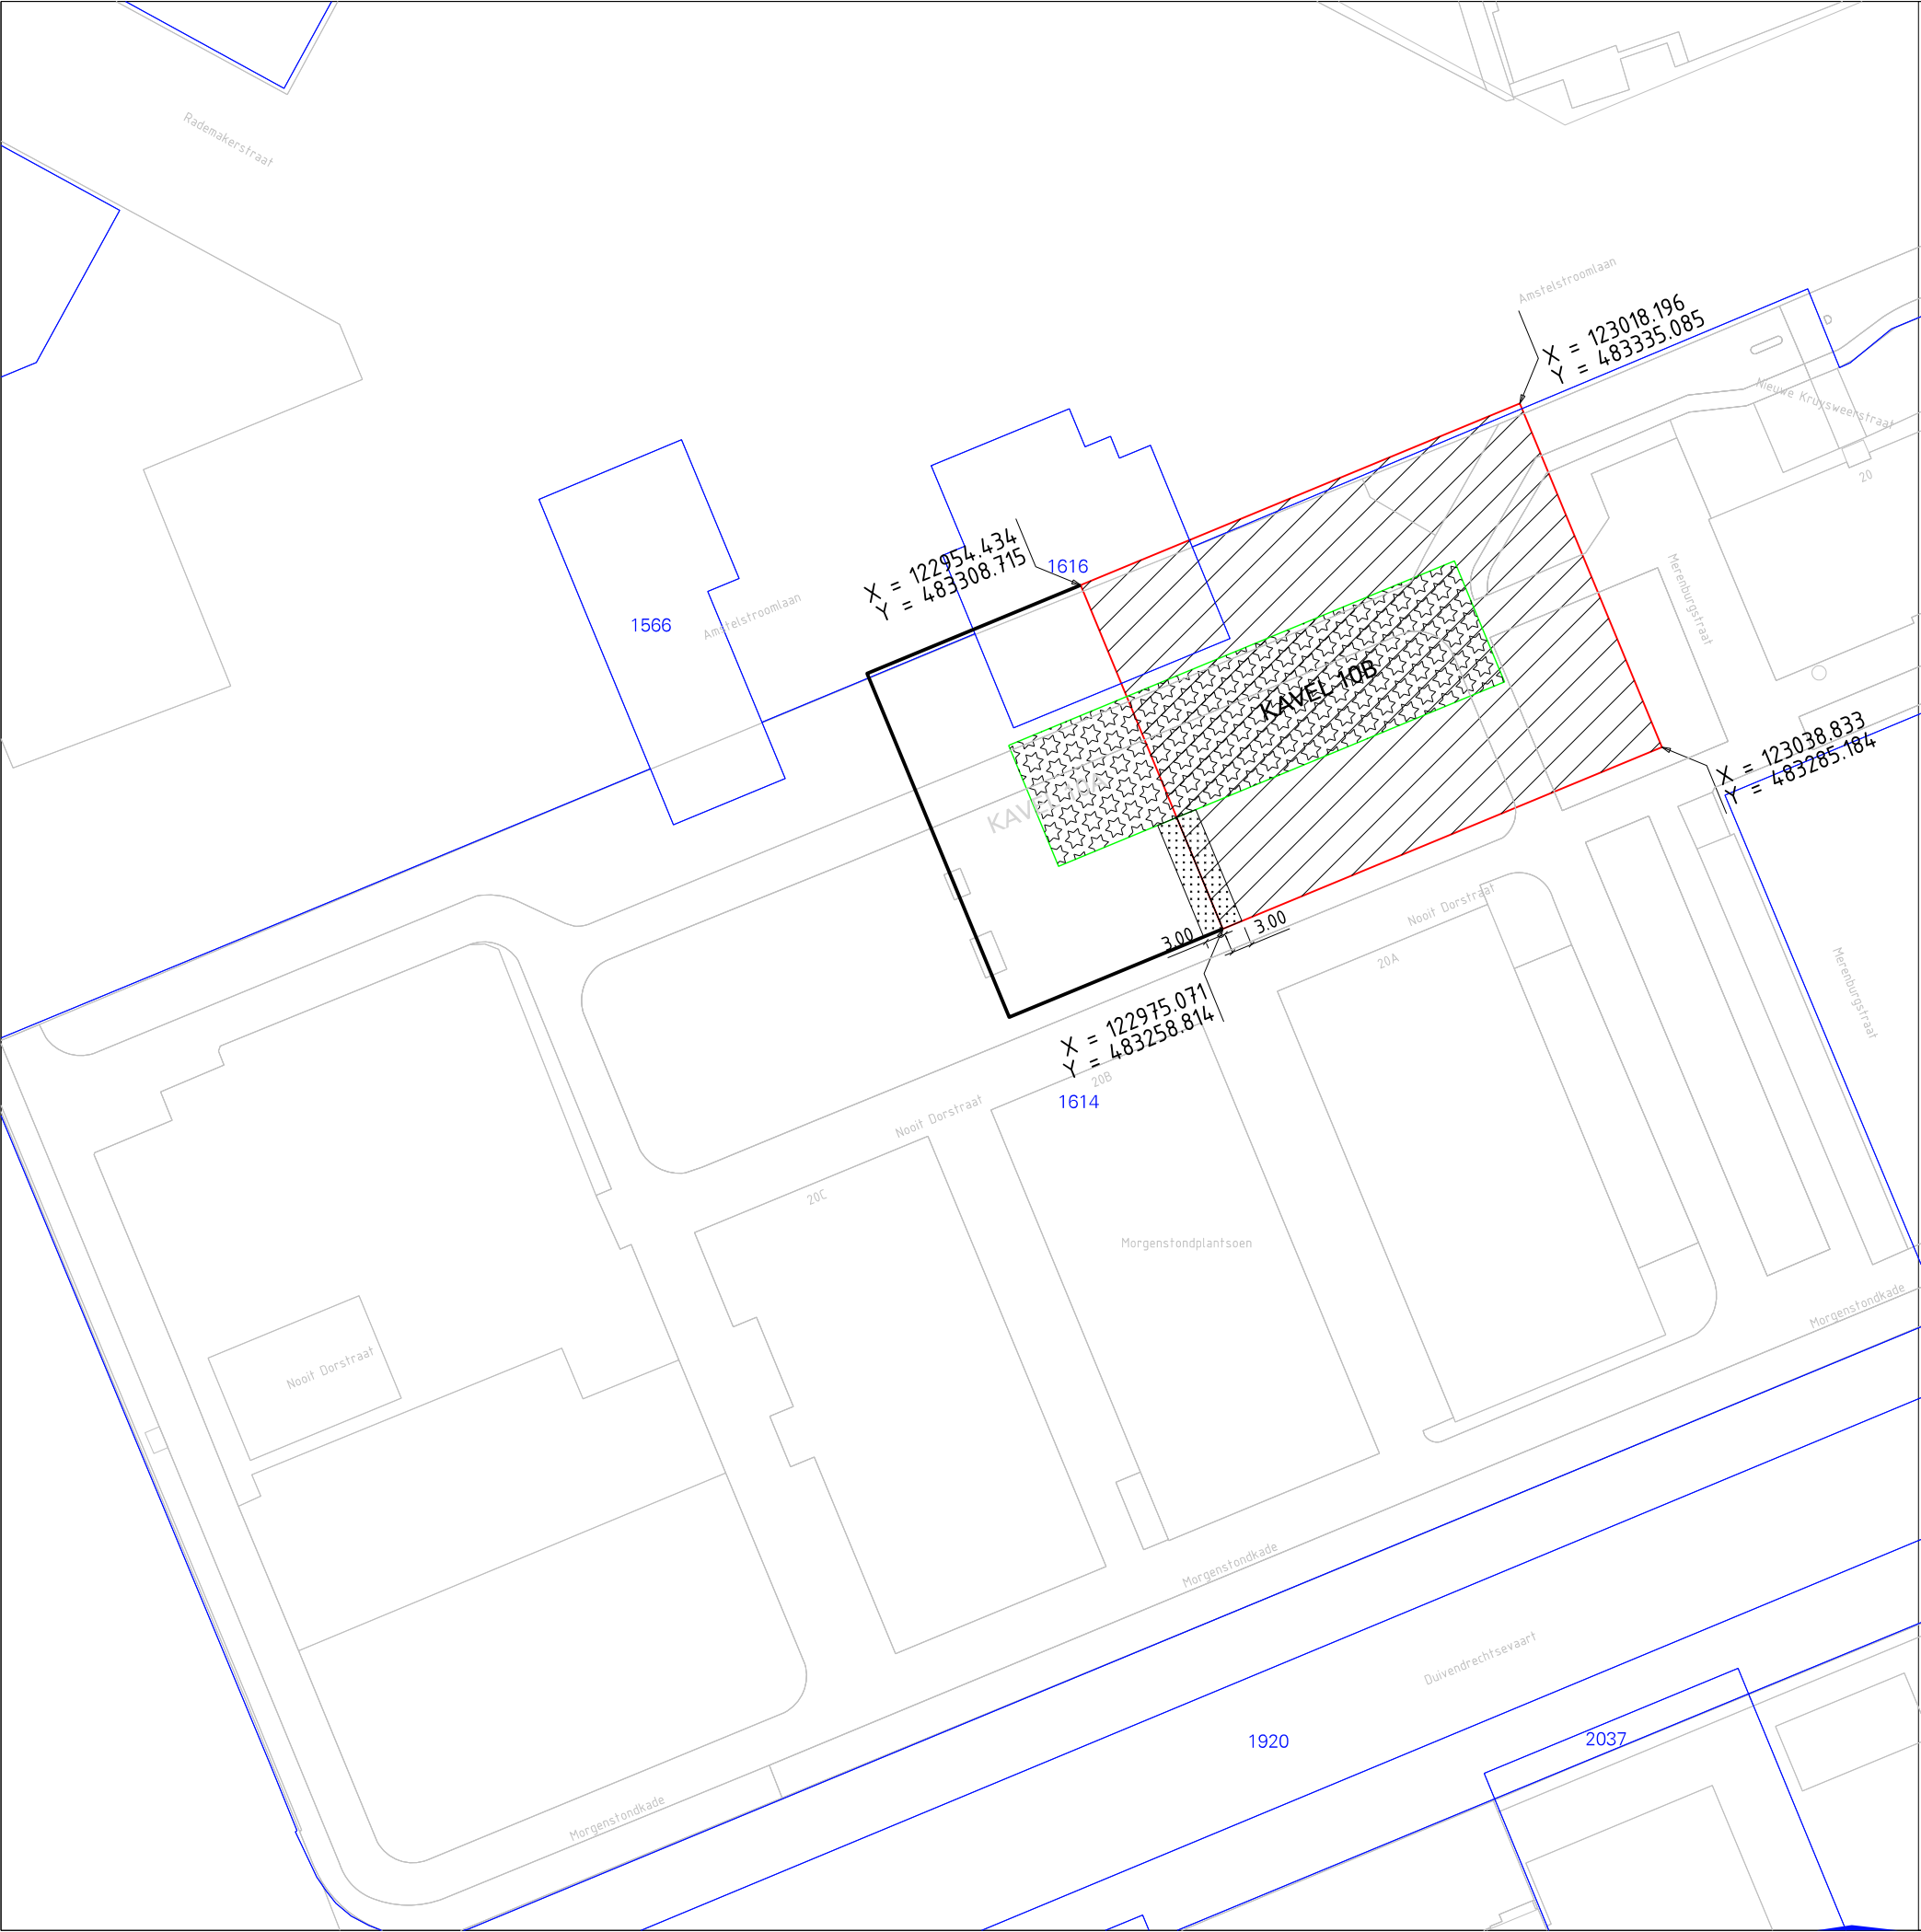
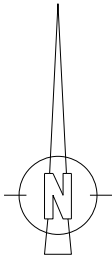
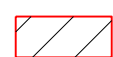


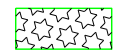

KAD. GEM. AMSTERDAM
SECTIE AG

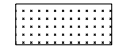

LEGENDA

-  oppvl. 3726 m2
ged. 1614/1616/2134
-  binnentuin
-  toegangspad

 Gemeente Amsterdam
RVE Grond en Ontwikkeling
Afdeling Erfpacht/Gronduitgifte

VAN DEZE KAART
KAN NIET GEMETEN WORDEN

m m m m

Kavel 10B Amstelkwartier 3 ^e fase		
d.d. 30-11-2022	schaal 1: 1000	tek.nr. 2022-382
get. M.P.	dos. E 16532/1	