


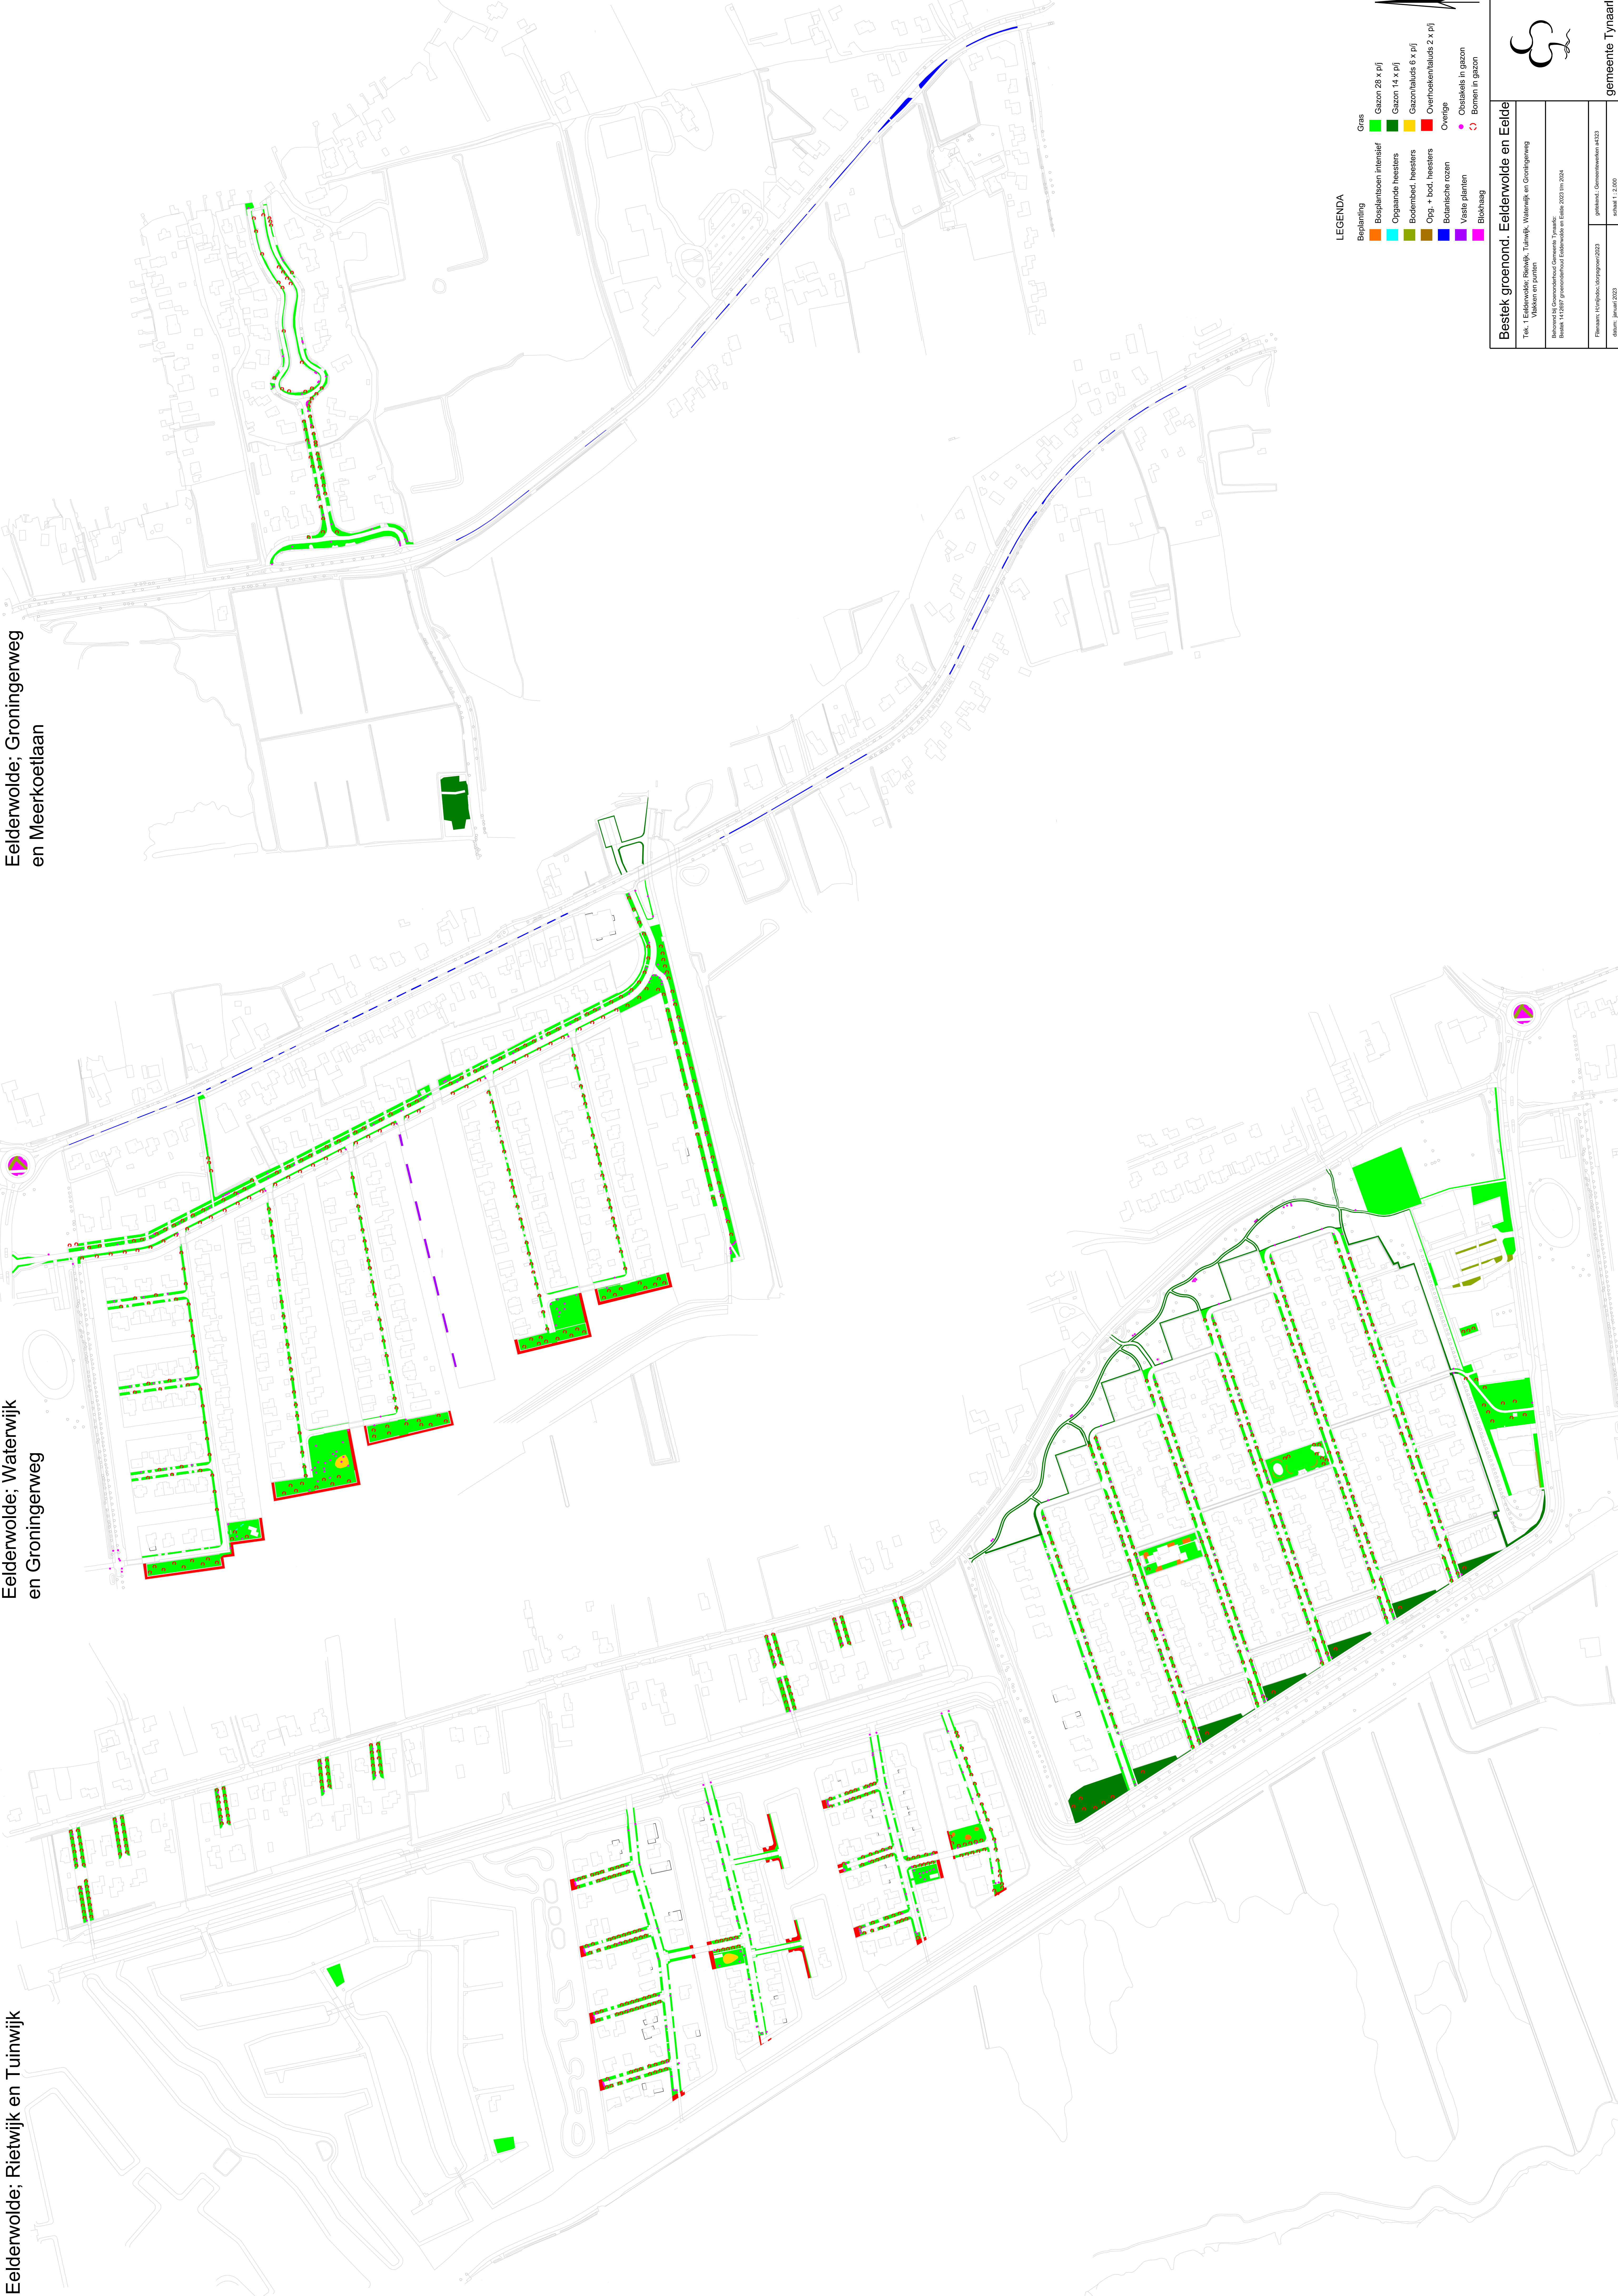

LEGENDA

Gras

Gazon 28 x pjl

Gazon 14 x pjl

Gazonhaluts 6 x pjl

Overhoekenhaluts 2 x pjl

Overige

Obstakeis in gazon

Bomen in gazon

Bepianting

Besplantazon intensief

Opplantende heesters

Bodembed heesters

Oppg + bod heesters

Botanische rozen

Vasle plantien

Blokhag

Bestek groenond. Eelderwolde en Eelde

Tek. 1 Eelderwolde; Rietwijk, Waterwijk en Groningerweg

Vlaeken en parken

Berekenet 18. Groningerhof Gemeente Tynarlo

Bestek 1412897 groenontstoud Eelderwolde en Eelde 2022 t/m 2024

Plaanet 1: 1:10000, 18.09.2022

gemaekt: Gemeentewerke 4423

gemaekt: 18.09.2022

restek 1: 2.000

gemeente Tynarlo