


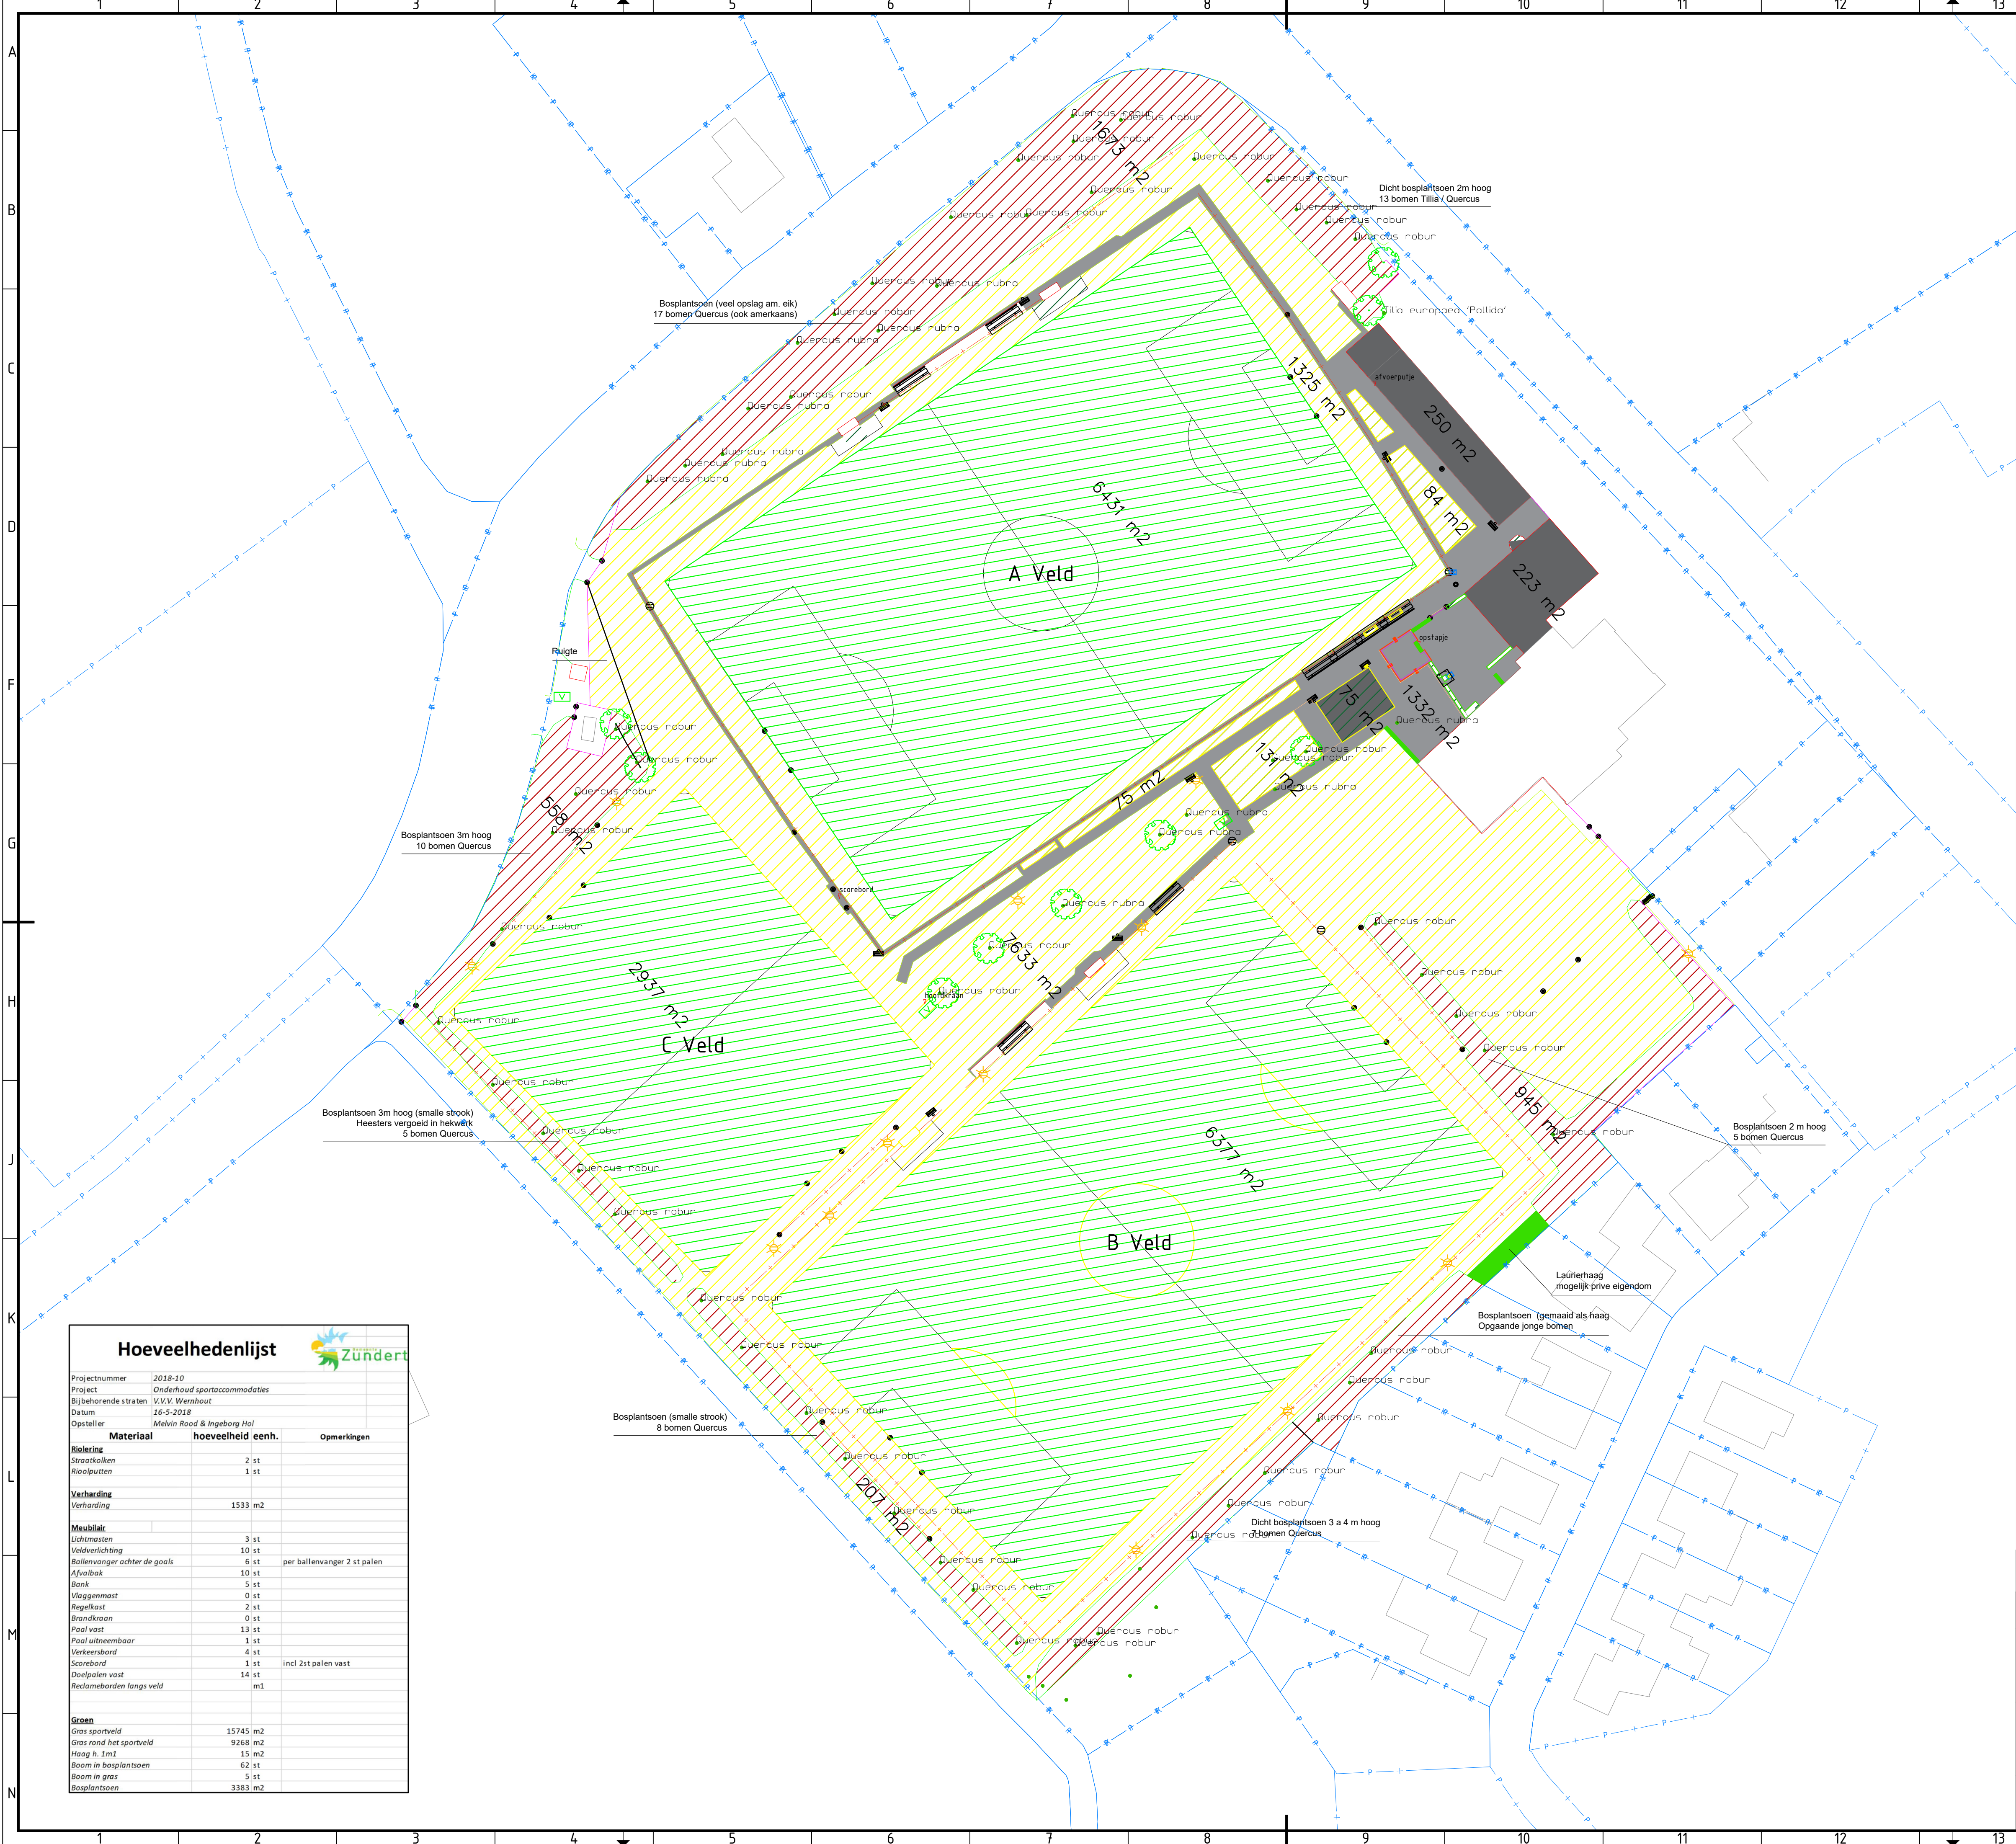

# Hoeveelhedenlijst

| Projectnummer                |                   | 2018-10                      |  |
|------------------------------|-------------------|------------------------------|--|
| Project                      |                   | Onderhoud sportaccommodaties |  |
| Bij behorende straten        |                   | V.V.V. Wernhout              |  |
| Datum                        |                   | 16-5-2018                    |  |
| Opsteller                    |                   | Melvin Rood & Ingeborg Hol   |  |
| Materiaal                    | hoeveelheid eenh. | Opmerkingen                  |  |
| <b>Risicering</b>            |                   |                              |  |
| Straatkolken                 | 2 st              |                              |  |
| Risicoputten                 | 1 st              |                              |  |
| <b>Verharding</b>            |                   |                              |  |
| Verharding                   | 1533 m2           |                              |  |
| <b>Meubilair</b>             |                   |                              |  |
| Lichtmasten                  | 3 st              |                              |  |
| Veldverlichting              | 10 st             |                              |  |
| Ballenvanger achter de goals | 6 st              | per ballenvanger 2 st palen  |  |
| Afvalbak                     | 10 st             |                              |  |
| Bank                         | 5 st              |                              |  |
| Vlaggenmast                  | 0 st              |                              |  |
| Regelkast                    | 2 st              |                              |  |
| Brandkraan                   | 0 st              |                              |  |
| Paal vast                    | 13 st             |                              |  |
| Paal uitneembaar             | 1 st              |                              |  |
| Verkeersbord                 | 4 st              |                              |  |
| Scorebord                    | 1 st              | incl 2st palen vast          |  |
| Doeelpalen vast              | 14 st             |                              |  |
| Reclameborden langs veld     | m1                |                              |  |
| <b>Gras</b>                  |                   |                              |  |
| Gras sportveld               | 15745 m2          |                              |  |
| Gras rond het sportveld      | 9268 m2           |                              |  |
| Haag h. 1m1                  | 15 m2             |                              |  |
| Boom in bosplantsoen         | 62 st             |                              |  |
| Boom in gras                 | 5 st              |                              |  |
| Bosplantsoen                 | 3383 m2           |                              |  |

VERKLARING:

- Kadastrale ondergrond

Gebouwcontour

Hekwerk

Raster

Sruiken/haag

Kant verharding

Materiali scheiding

Markering velden

Gras sportvelden (15745 m2)

Gras om sportvelden (9268 m2)

Beplanting (3383 m2)


Bebouwing (639 m2)

Verharding (1533 m2)

Haag (20 m2)
- opmerking

Tekst algemeen
- Straatkolk
- Verkeersbord
- Paal vast
- Lichtmast
- Brandkraan
- Regelkast
- Afvalbak
- Inspectieput algemeen
- Boom inclusief kroon/stamdiameter
- Vlaggenmast
- zitbank

Maten in meters, tenzij ander vermeld  
Materiaalmaten in mm, tenzij anders vermeld  
Peilmaten in meters t.o.v. NAP, tenzij anders vermeld  
Diameters in mm, tenzij anders vermeld.

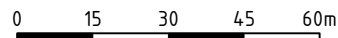

|                                                     |            |               |                      |
|-----------------------------------------------------|------------|---------------|----------------------|
|                                                     |            |               |                      |
| Opdrachtgever                                       |            | Wijz.         | Datum                |
| Gemeente Zundert                                    |            | A             |                      |
| Project                                             |            | B             |                      |
| Raamovereenkomst onderhoud en renovatie sportparken |            | C             |                      |
|                                                     |            | D             |                      |
|                                                     |            | E             |                      |
|                                                     |            | F             |                      |
| Onderdeel                                           |            | Parafen       |                      |
| Inmeting en hoeveelheden VV Wernhout                |            | Controle      | Acc. prej. l.        |
|                                                     |            | Mark de Jong  | Mark de Jong         |
|                                                     |            | Jack Rijnen   | Jack Rijnen          |
| Gemaakt door:                                       |            | Status        | Definitief           |
| RB                                                  |            | 1130-2401-001 |                      |
| Formaat                                             | A1         | Proj. nr.     | 1130-10147           |
| Schaal                                              | 1500       | Soort         | Situatie             |
| Datum                                               | 07-11-2022 | Bestek        | 2022.194/MaJo/ZP1022 |