


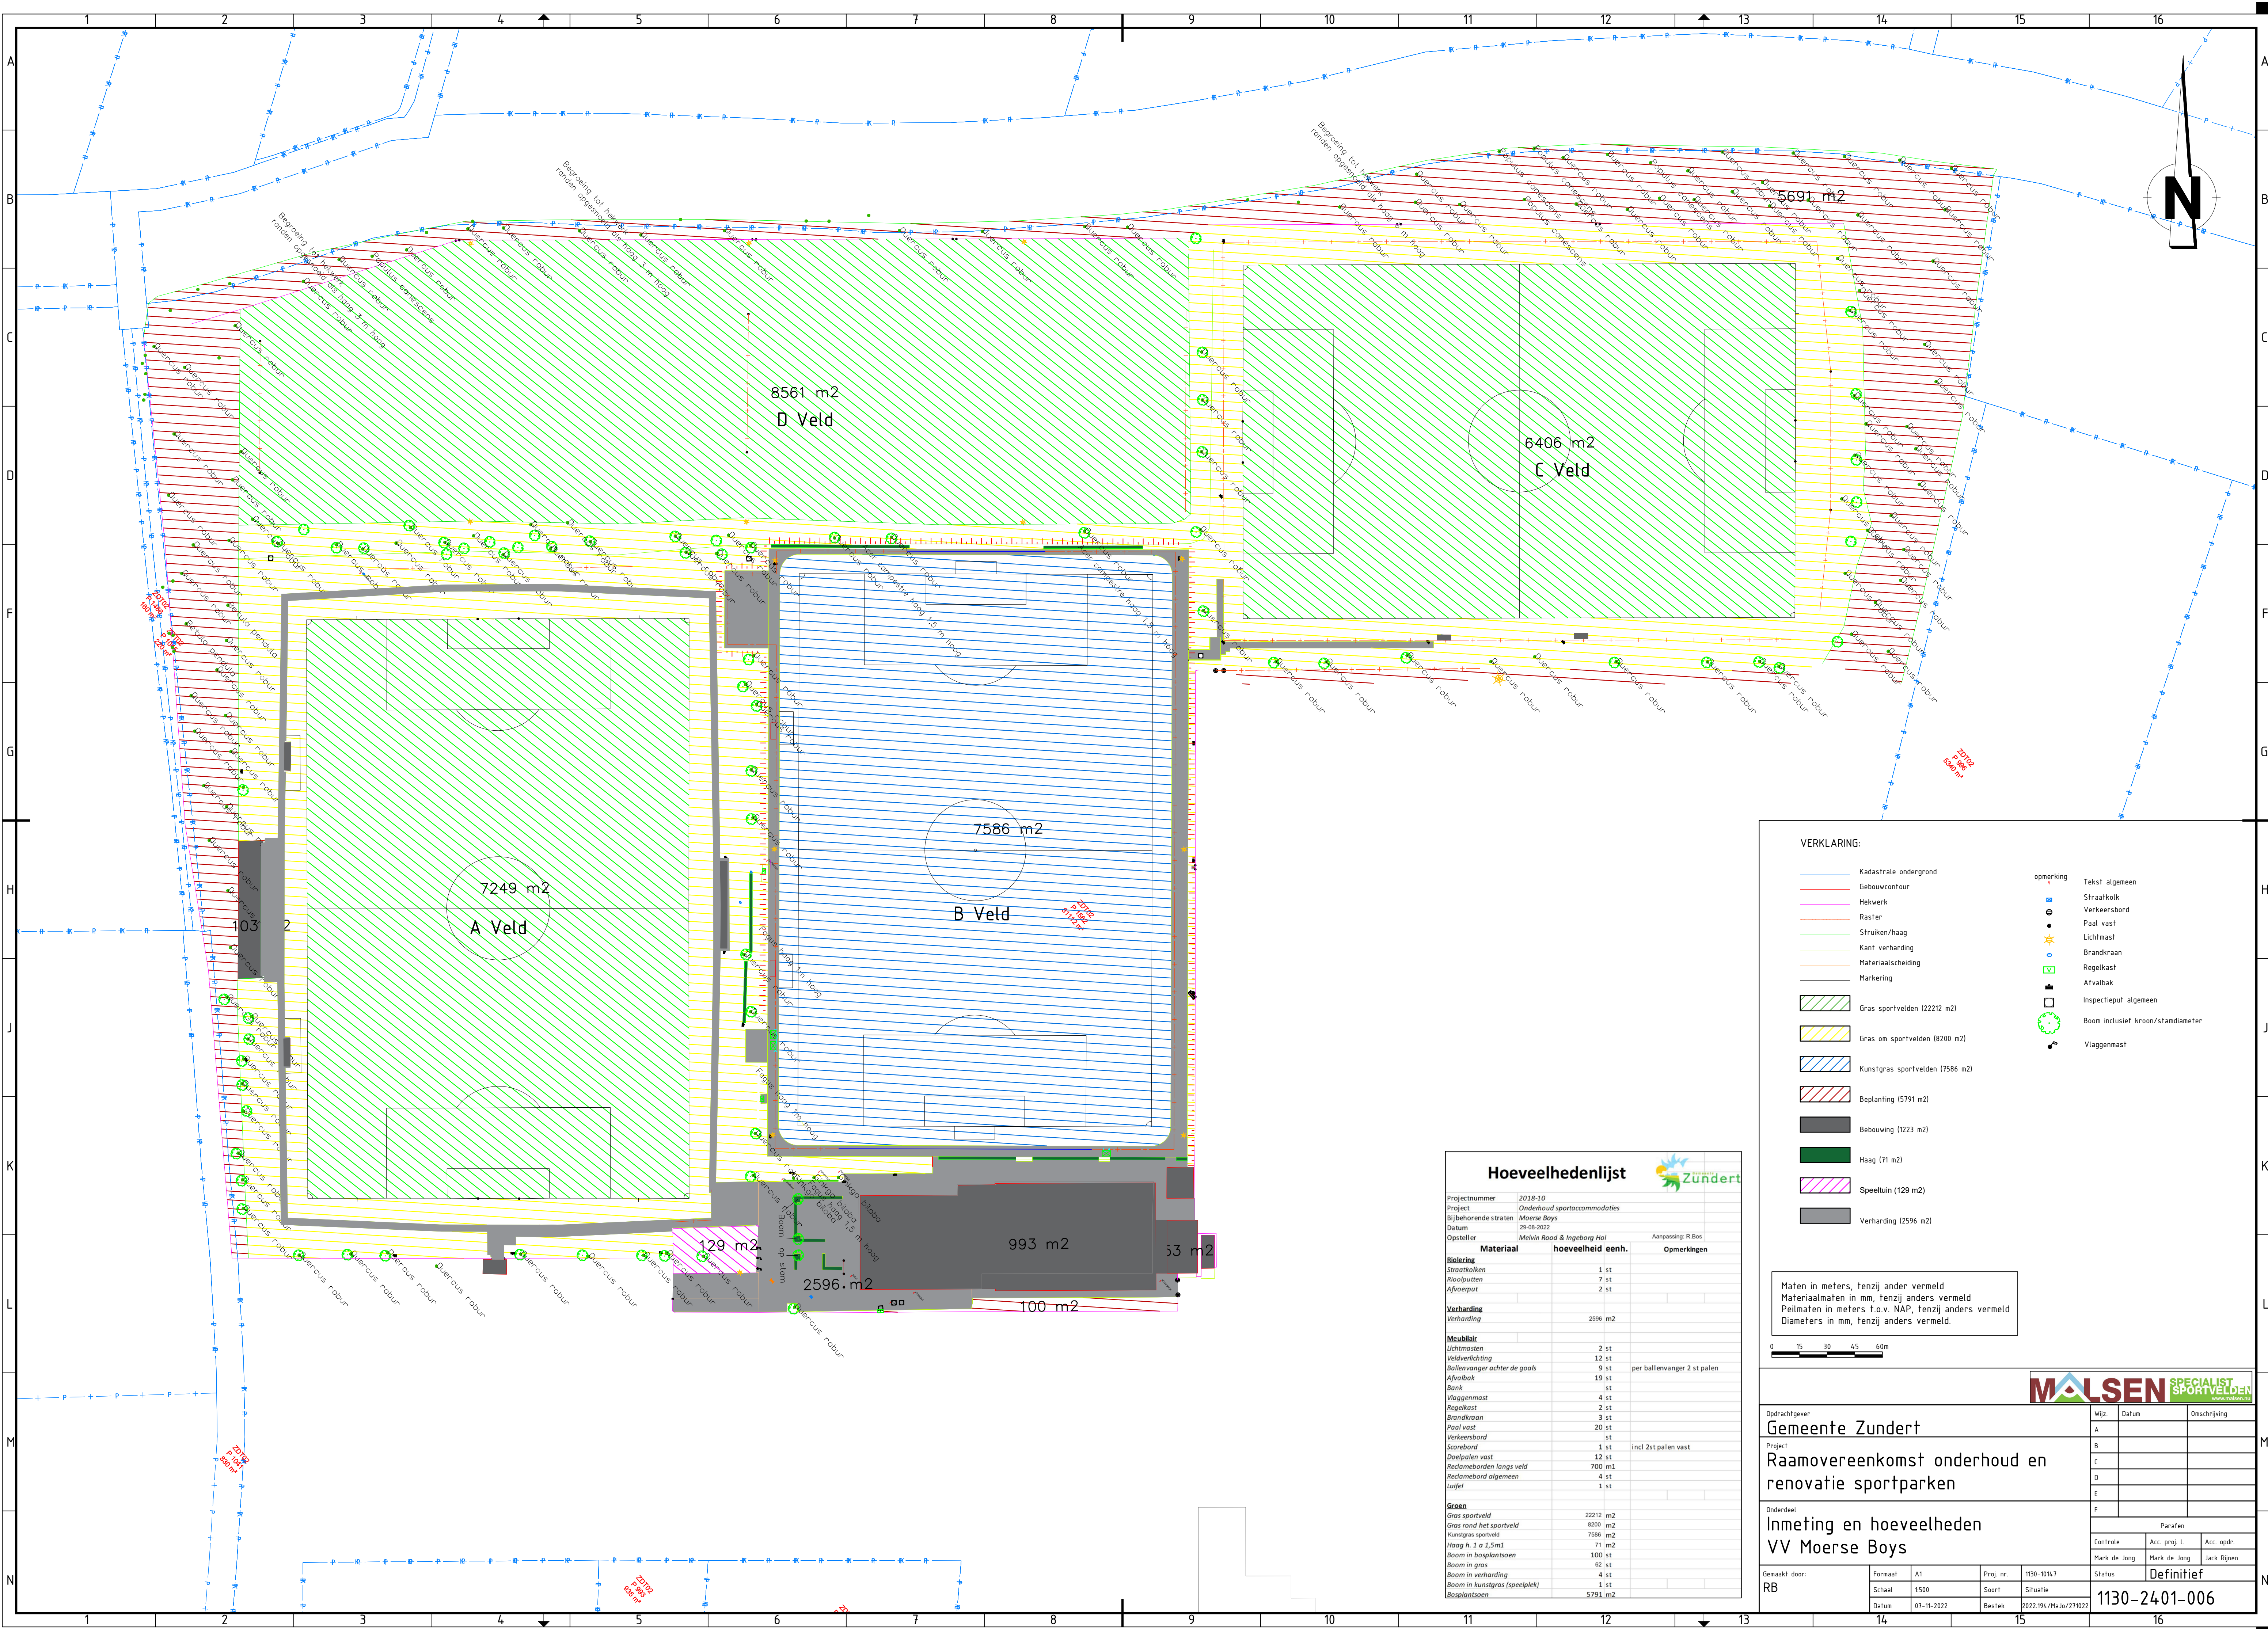

VERKLARING:

	Kadastrale ondergrond		opmerking		Tekst algemeen
	Gebouwcontour				Straatkolk
	Hekwerk				Verkeersbord
	Raster				Paal vast
	Strijken/haag				Lichtmast
	Kant verharding				Brandkraan
	Materialaalscheiding				Regelkast
	Markering				Afvalbak
					Inspectieput algemeen
					Boom inclusief kroon/standiameter
					Vlaggenmast

Maten in meters, tenzij anders vermeld
Materiaalmaten in mm, tenzij anders vermeld
Peilmaten in meters t.o.v. NAP, tenzij anders vermeld
Diameters in mm, tenzij anders vermeld.

0 15 30 45 60m

Hoeveelhedenlijst				
Projectnummer	2018-10			
Project	Onderhoud sportaccommodaties			
Bij behorende straten	Moorse Boys			
Datum	29-08-2022			
Opsteller	Melvin Rood & Ingeborg Hal		Aanpassing: R.Bos	
Materiaal	hoeveelheid	eenh.	Opmerkingen	
Rioleering				
Straatkolken	1	st		
Rioleputten	7	st		
Afvoerput	2	st		
Verharding				
Verharding	2596	m2		
Mesubliar				
Lichtmasten	2	st		
Veldverlichting	12	st		
Ballenwanger achter de goals	9	st	per ballenwanger 2 st palen	
Afvalbak	19	st		
Bank	1	st		
Vlaggenmast	4	st		
Regelkast	2	st		
Brandkraan	3	st		
Paal vast	20	st		
Verkeersbord	1	st		
Scorebord	1	st	incl 2st palen vast	
Doelpalen vast	12	st		
Reclameborden langs veld	700	m1		
Reclamebord algemeen	4	st		
Luijer	1	st		
Groen				
Gras sportveld	22212	m2		
Gras rond het sportveld	8200	m2		
Kunstgras sportveld	7586	m2		
Haag h. 1 o 1,5m1	71	m2		
Boom in bosplantsoen	100	st		
Boom in gras	62	st		
Boom in verharding	4	st		
Boom in kunstgras (speelplek)	1	st		
Bosplantsoen	5791	m2		

 							
Oprachtgever					Wijz.	Datum	Omschrijving
Gemeente Zundert					A		
Project					B		
Raamovereenkomst onderhoud en renovatie sportparken					C		
					D		
					E		
					F		
Onderdeel					Parafen		
Inmeting en hoeveelheden					Controle	Acc. proj. l.	Acc. opdr.
VV Moerse Boys					Mark de Jong	Mark de Jong	Jack Rijnen
Gemaakt door:					Status	Definitief	
RB					Formaat	A1	Proj. nr.
					Schaal	1500	Soort
					Datum	07-11-2022	
					Bestek	2022.194/MaJo/271022	
					1130-2401-006		