



Zijaanzicht links

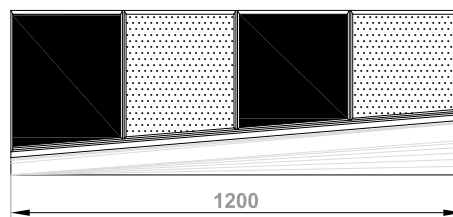

Bovenaanzicht

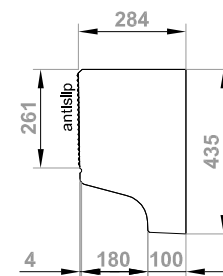


Zijaanzicht rechts



Vooraanzicht

inclusief zwart/wit-blokmarkering

afmeting : l*b*h = 1200*435*284/224 mm
 volume : Ca. 0,118 m³
 gewicht : Ca. 285 kg / st
 betonkwaliteit : C45/55, ongewapend
 milieuklasse : XF4
 maattoleranties : + / - 5 mm
 certificering : Komo attest met productcertificaat voor niet-con-
 structieve betonproducten nummer K23882

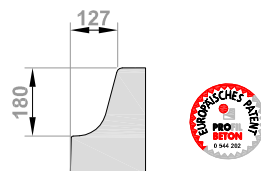

PRINCIPE
DOORSNEDE AANRIJDPROFIEL
 (Europees octrooi)

 LEICON VERKEERSGELEIDING	Productgroep : Leicon Profiel Perronband 28	
	Product: Trottoir VB links, 120*44*28/22 cm	
Getekend : RB	Groep - bladnr.	
Datum : 18-6-2018	5970	
Revisie :	5	
Schaal : 1:20/ A4-L	--vormtekening--	
Leicon, tel.:0521 - 52 42 24, www.leicon.nl Copyright © 2018, Leicon, Steenwijk		