
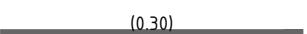
 
 
 


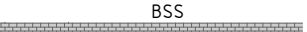

Schaal 1:10.000

- | | |
|---|---|
|  | Aanbrengen groenscherm, zie dwarsprofiel 24 en 25
Voor haag zie groen tekening |
|  | Verlichting ontwerp door derden |
|  | Aanvullen en afwerken bermen |
|  | Voor groen zie tekeningen P2204d-4041 t/m 4048 |
| Alle markering uitvoeren in thermoplas! Tenzij anders aangegeven | |
|  | Aanbrengen markering doorgetrokken streep (0.30) |
|  | Aanbrengen markering doorgetrokken streep (0.30) |
|  | Aanbrengen markering 100-300 (0.10) |
|  | Aanbrengen markering 100-100 (0.10) |
|  | Aanbrengen markering kanalisatie 0.50-0.50 (0.10) |
|  | Aanbrengen markering 0.30-2.70 (0.10) |
|  | Aanbrengen markering 100-300 (0.30) |
|  | Aanbrengen blokmarkering 0.50x0.50 |
|  | Aanbrengen driehoeksmarkering 0.50x0.50 |
|  | Aanbrengen zate dwarsmarkering doorgetrokken streep dik 0.30 (witte BSS) |
|  | Aanbrengen zate dwarsmarkering doorgetrokken streep dik 0.20 (witte BSS) |
|  | Aanbrengen markering doorgetrokken streep (0.10) (witte BSS) |
|  | Aanbrengen markering doorgetrokken streep (0.10) (witte BSS) |
|  | Aanbrengen markeringspijl |
|  | Aanbrengen markering puntstuk |
|  | VRI ontwerp door derden aangeleverd |

Codebook:

Ondergrond:	DDT	23-06-2022
Kadastraal	BRK	23-06-2022

Peilmaten in meters t.o.v. NAP, tenzij anders vermeld

Materiaalmaten in mm, tenzij anders vermeld

Projectnummer	Tekeningnummer	Versie	Status	Vrijgegeven	Documentnummer
---------------	----------------	--------	--------	-------------	----------------

P220140	4041	B	DEFINITE	RHa	10-02-2023	P220140-4040-17
---------	------	---	----------	-----	------------	-----------------

School	Page	Codebook
--------	------	----------

1:200	Bestek	Gemeente Zutphen
-------	--------	------------------

team: werken

Bladformaat	Blad in bloeden
40	17 / 36

73	11/7/88	
----	---------	--

Getekend	Gewijzigd	Project
----------	-----------	---------


JSi JSi Reconstructie Weg naar Voorst

07-10-2022	10-02-2023	
------------	------------	--

ProjectDuo B.V. Nieuwe situatie

De Sluisen 41-C | 7206 AZ Zaaphen | 0675 - 74 30 89 | info@goos.nl

Journal Pre-proof

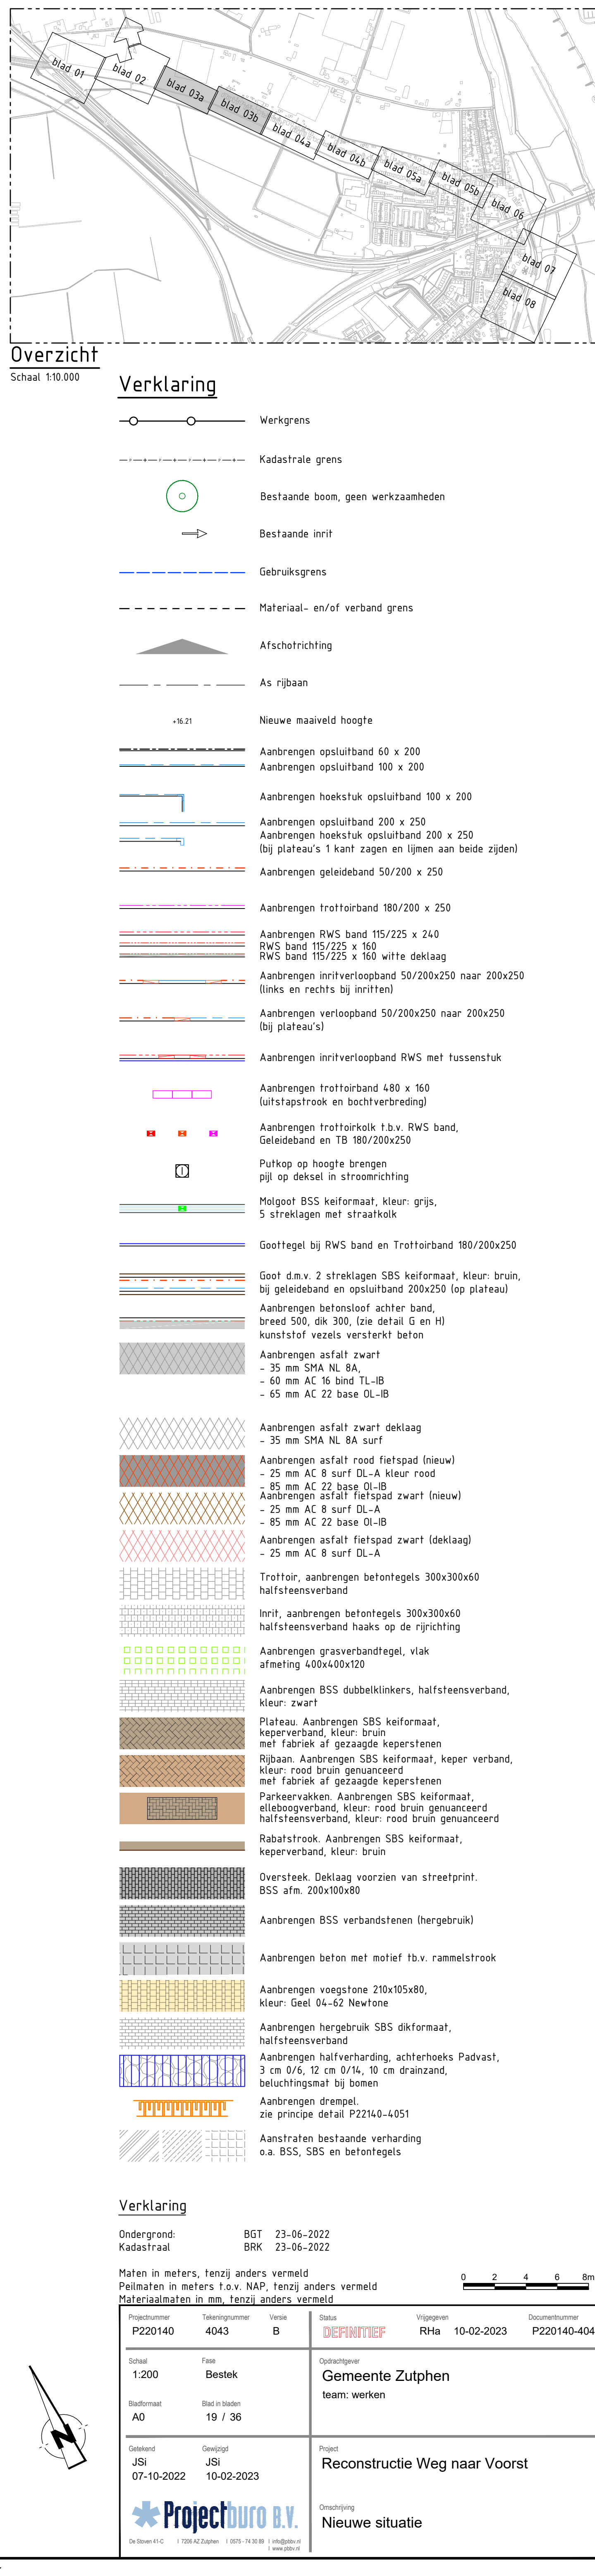

Verklaring

Ondergrond: BGT 23-05-2022
Kadastraal: BRK 23-05-2022

Maten in meters, tenzij anders vermeld
Peilmaten in meters t.o.v. NAP, tenzij anders vermeld
Materialisatien in m.m. tenzij anders vermeld

0 2 4 6m

Perceelnummer	Woningnummer	Versie	Status	Vrijgemaakt	Overnameverval
P222140	4043	B	REACTIEF	10-02-2023	P222140-4040-19
Schuur	Fase				
1:200	Bestek				Onderslagwerk
					Gemeente Zutphen
					team: werken
Bestandstaat		Blok in toelen			
A0	19 / 36				

Bestandstaat	Gevoegd	Project
JSI	JSI	Reconstrueert Weg naar Voorst
07-10-2022	10-02-2023	

 **Projectbuuro b.v.**

De Sluis 41 C | 1054 AZ Zutphen | 0301 19.838 | info@projectbuuro.nl


Onderslagwerk
Nieuwe situatie



Schaal 1:10.00

- | Verklaring | | | |
|--|----------------|-------------------------|-------------------|
| Ondergrond: | BET | 23-06-2022 | |
| Kadastraal: | BRK | 23-06-2022 | |
| <p>Haten in meters, tenzij anders vermeld.</p> <p>Peilmaten in meters f.o.v. NAP, tenzij anders vermeld.</p> <p>Materiaalmaten in cm, tenzij anders vermeld.</p> | | | |
| | | | |
| Projectnummer | Tekeningnummer | Versie | Status |
| P220140 | 4044 | B | ONDEFINIEF |
| | | Vrijgegeven | Rha 10-02-2023 |
| | | Documentnummer | |
| | | P220140-4044 | |
| Schaal | Faa's | Opleggingen | |
| 1:200 | Bestek | Gemeente Zutphen | |
| | | team: werken | |
| Stuifmaat: | Bol in Stalen | | |
| A0 | 20 / 36 | | |
| Gekend | Gewijzigd | Project | |
| JSB | JSB | Reconstrue | |
| 07-10-2022 | 10-02-2023 | Weg naar Voorst | |
| | | Omschrijving | |
| | | Nieuwe situatie | |

	Aanbrengen groenscherm, zie dwarsprofiel 24 en 25 Voor haag zie groen tekening
	Verlichting ontwerp door derden
	Aantvullen en afwerken bermen
	Voor groen zie tekeningen P220140-4041 t/m 4048
Alle markering uitvoeren in thermoplast tenzij anders aangegeven	

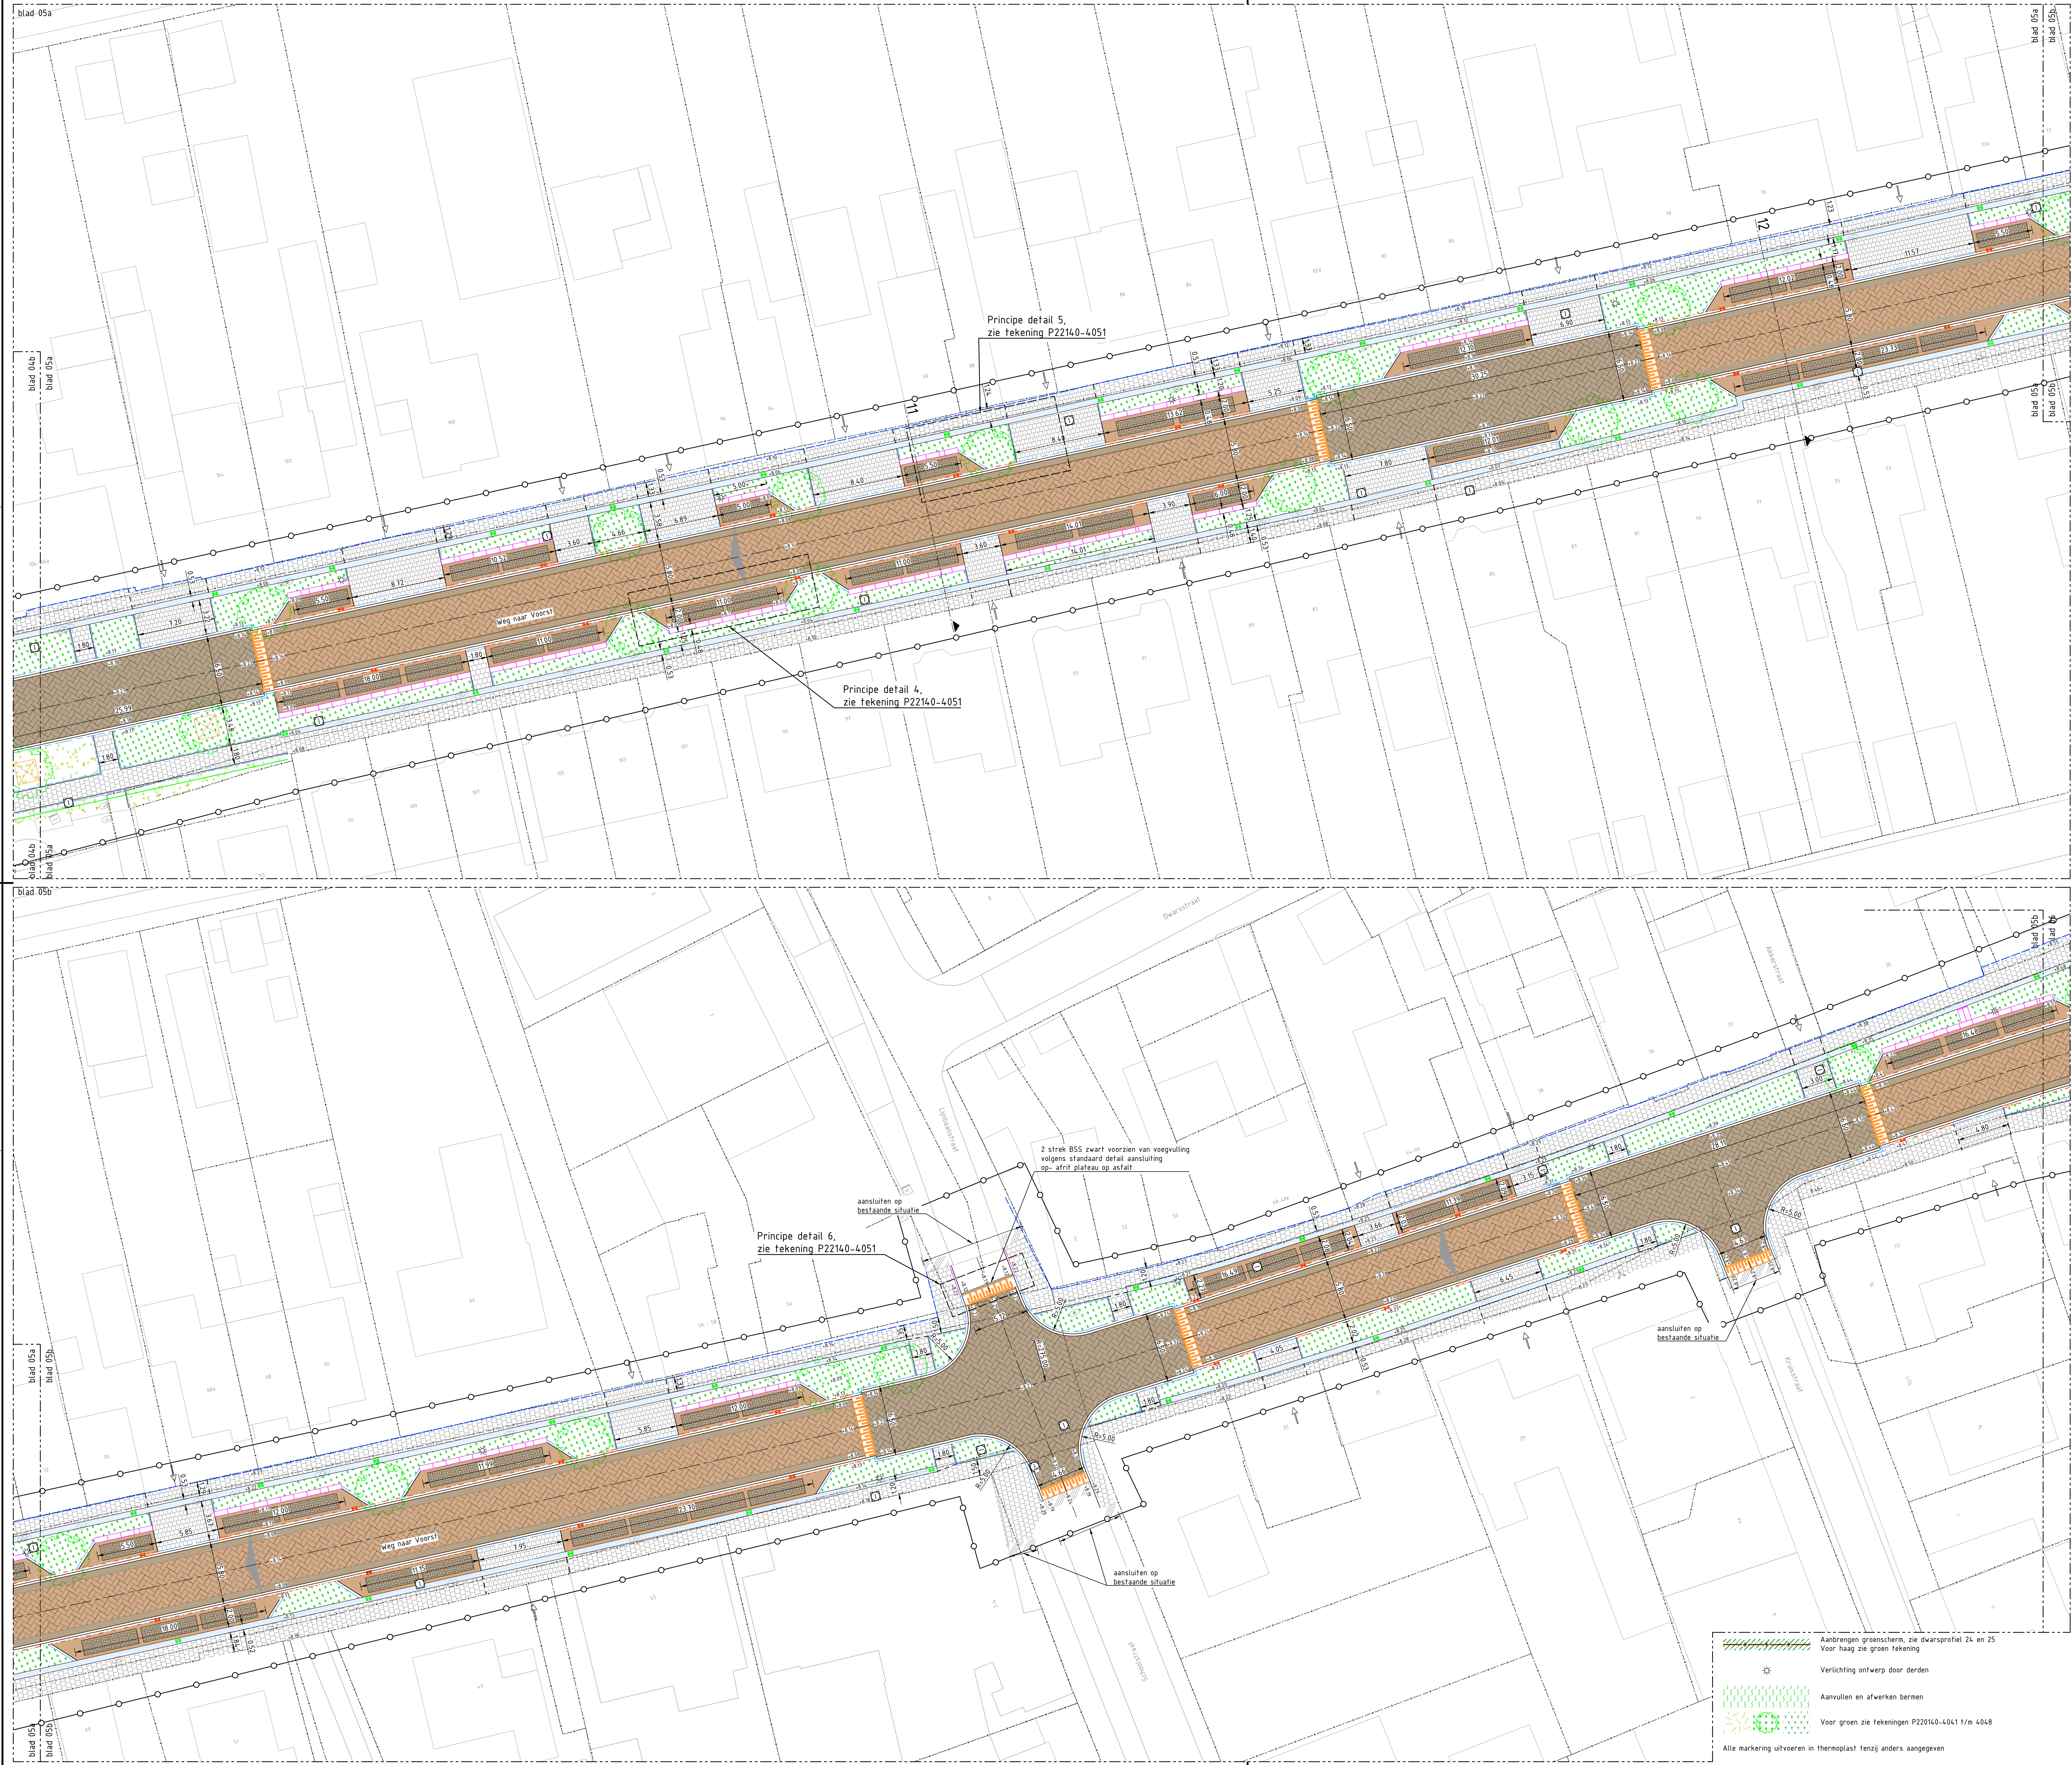

Overzicht
Schaal 1:10.000

Verklaring

Werkgrens

Kadastrale grens

Bestaande boom, geen werkzaamheden

Bestaande inrit

Gebruiksgrens

Materiaal- en/of verband grens

Afschotrichting

As rijbaan

Nieuwe maaiveld hoogte

Aanbrengen opsluitband 60 x 200

Aanbrengen opsluitband 100 x 200

Aanbrengen hoekstuk opsluitband 100 x 200

Aanbrengen opsluitband 200 x 250

Aanbrengen hoekstuk opsluitband 200 x 250 (bij plateau's 1 kant zagen en lijnen aan beide zijden)

Aanbrengen geleideband 50/200 x 250

Aanbrengen trottoirband 180/200 x 250

Aanbrengen RWS band 115/225 x 240

RWS band 115/225 x 160

RWS band 115/225 x 160 witte deklaag

Aanbrengen inritverloopband 50/200x250 naar 200x250 (links en rechts bij inritten)

Aanbrengen verloopband 50/200x250 naar 200x250 (bij plateau's)

Aanbrengen inritverloopband RWS met lussenstuk

Aanbrengen trottoirband 480 x 160 (uitstapstrook en bochtverbrediging)

Aanbrengen trottoirband t.b.v. RWS band, Geleideband en TB 180/200x250

Puikop op hoogte brengen pijl op deksel in stroomrichting

Moipoot BSS keformaat, kleur: grijs, 5 strekagen met straatkolk

Goottegel bij RWS band en Trottoirband 180/200x250

Goot d.m.v. 2 strekagen BSS keformaat, kleur: bruin, bij geleideband en opsluitband 200x250 (op plateau)

Aanbrengen betonsloof achter band, breedte 500, dik 300, (zie detail G en H)

Kunststof weers versierd beton

Aanbrengen asfalt zwart

- 35 mm SMA NL 8A,

- 60 mm AC 16 bind TL-IB

- 65 mm AC 22 base OL-IB

Aanbrengen asfalt zwart deklaag

- 35 mm SMA NL 8A surf

Aanbrengen asfalt rood fietspad (nieuw)

- 35 mm AC 8 surf OL-A kleur rood

- 85 mm AC 22 base OL-IB

Aanbrengen asfalt fietspad zwart (nieuw)

- 35 mm AC 8 surf OL-A

- 85 mm AC 22 base OL-IB

Aanbrengen asfalt fietspad zwart (deklaag)

- 35 mm AC 8 surf OL-A

Trottoir, aanbrengen betontegels 300x300x60 halfsteensverband

Inrit, aanbrengen betontegels 300x300x60 halfsteensverband haaks op de rijrichting

Aanbrengen grasverbandtegel, vlak afmeting 400x400x20

Aanbrengen BSS dubbelklinkers, halfsteensverband, kleur: zwart

Plateau, Aanbrengen BSS keformaat, keperverband, kleur: bruin met fabriek af gezaagde keperstenen

Rijbaan, Aanbrengen BSS keformaat, keper, kleur: rood bruin genuanceerd met fabriek af gezaagde keperstenen

Parkeervakken, Aanbrengen BSS keformaat, elieboogverband, kleur: rood bruin genuanceerd halfsteensverband, kleur: rood bruin genuanceerd

Rabatstrook, Aanbrengen BSS keformaat, keperverband, kleur: bruin

Oversteek, Deklaag voorzien van straatprint, BSS afm. 200x100x80

Aanbrengen BSS verbandstenen (hergebruik)

Aanbrengen beton met motief f.b.v. rammelstrook

Aanbrengen voegstone 210x105x80, kleur: Geel 04-62 Newtone

Aanbrengen hergebruik BSS dikformaat, halfsteensverband

Aanbrengen halfverharding, achterhoeks Padvast, 3 cm O/A, 12 cm O/A, 10 cm drainzand, beluchtingsmat bij bomen

Aanbrengen drempel, zie principe detail P22140-4051

Aanstraten bestaande verharding o.a. BSS, SBS en betontegels

Verklaring

BGT 23-06-2022

Ondergrond: Kadastraal BRK 23-06-2022

Maten in meters, tenzij anders vermeld

Peilmaten in meters t.o.v. NAP, tenzij anders vermeld

Materiaalmaten in mm, tenzij anders vermeld

0 2 4 6 8m

0 2 4 6 8m

Projectnummer: P220140

Tekeningnummer: 4045

Versie: B

Status: **DEFINITIEF**

Vrijgegeven: RMa 10-02-2023

Documentnummer: P220140-4040-21

Schaal: 1:200

Foto: Bestek

Bladnummer: 21 / 36

Bladmaat: A0

Bestand: JSI

Gemaakt: 07-10-2022

10-02-2023

Project: Reconstructie Weg naar Voorst

Omschrijving: Nieuwe situatie

Projectburo B.V.

De Steen 41 C 1796 AZ Zitteren 1835 141000 1 verdieping

Project: Reconstructie Weg naar Voorst

Omschrijving: Nieuwe situatie

Aanbrengen groenscherm, zie dwarsprofiel 24 en 25


Voor haag zie groen tekening

Verlichting ontwerp door derden

Aanvullen en afwerken bermen

Voor groen zie tekeningen P220140-4041 t/m 4048

Alle markering uitvoeren in thermoplast tenzij anders aangegeven

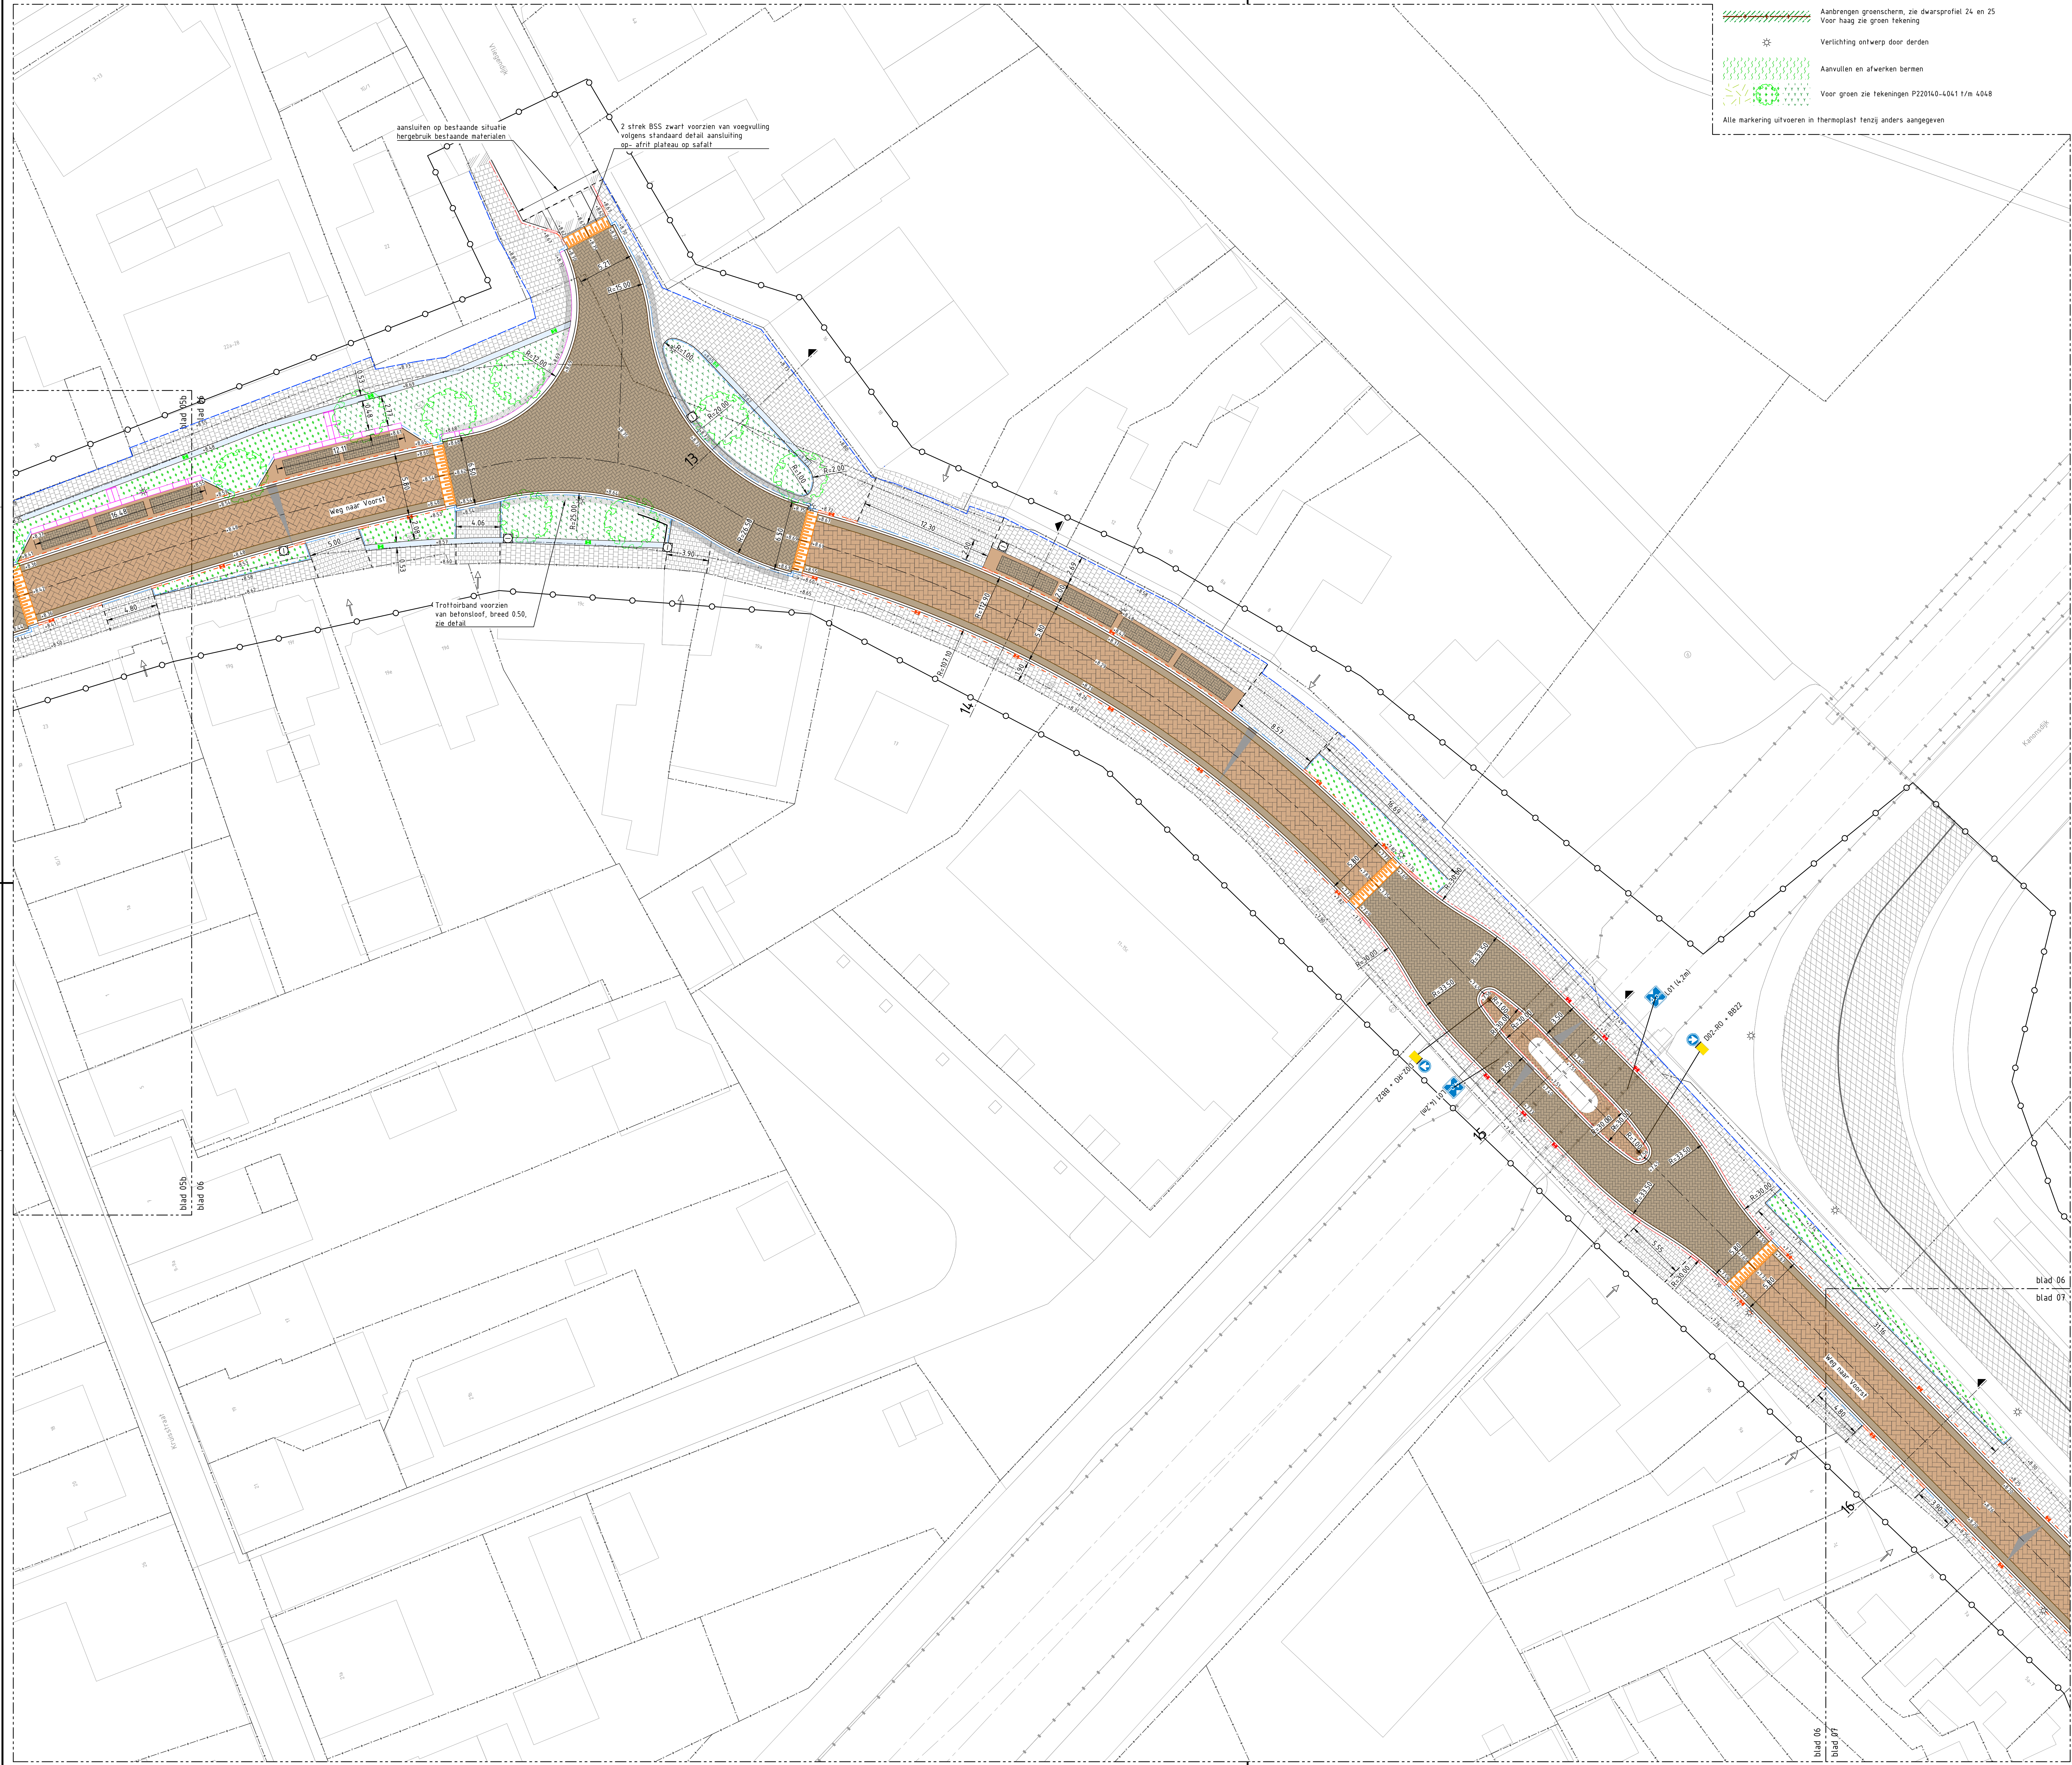

- Aanbrengen groenscherm, zie dwarsprofiel 24 en 25
Voor haag zie groen tekening
- Verlichting ontwerp door derden
- Aanvullen en afwerken bermen
- Voor groen zie tekeningen P220140-4041 t/m 4048
- Alle markering uitvoeren in thermoplast tenzij anders aangegeven



Overzicht

Schaal 1:10.000

Verklaring

- Werkgrens
- Kadastrale grens
- Bestaande boom, geen werkzaamheden
- Bestaande inrit
- Gebruiksgrens
- Materiaal- en/of verband grens
- Afslachrichting
- As rijbaan
- Nieuwe maaiveld hoogte
- Aanbrengen opsluitband 60 x 200
- Aanbrengen opsluitband 100 x 200
- Aanbrengen hoekstuk opsluitband 100 x 200
- Aanbrengen opsluitband 200 x 250
- Aanbrengen hoekstuk opsluitband 200 x 250 (bij plateau's 1 kant zagen en lijnen aan beide zijden)
- Aanbrengen geleideband 50/200 x 250
- Aanbrengen trottoirband 180/200 x 250
- Aanbrengen RWS band 115/225 x 240
- RWS band 115/225 x 160
- RWS band 115/225 x 160 witte deklaag
- Aanbrengen inritverloopband 50/200x250 naar 200x250 (links en rechts bij inritten)
- Aanbrengen verloopband 50/200x250 naar 200x250 (bij plateau's)
- Aanbrengen inritverloopband RWS met lussenstuk
- Aanbrengen trottoirband 480 x 160 (uitstapstrook en bochtverbreding)
- Aanbrengen trottoirkoek t.b.v. RWS band, Geleideband en TB 180/200x250
- Puikop op hoogte brengen pijl op deksel in stroomrichting
- Molpunt BSS kefomaat, kleur: grijs, 5 strekagen met straatkolk
- Goottegel bij RWS band en Trottoirband 180/200x250
- Goot d.m.v. 2 streklagen SBS kefomaat, kleur: bruin, bij geleideband en opsluitband 200x250 (op plateau)
- Aanbrengen betonsoef achter band, breed 500, dik 300, (zie detail G en H) kunststof weers versneld beton
- Aanbrengen asfalt zwart
 - 35 mm SMA NL 8A,
 - 60 mm AC 16 bind TL-IB
 - 65 mm AC 22 base OL-IB
- Aanbrengen asfalt zwart deklaag
 - 35 mm SMA NL 8A surf
- Aanbrengen asfalt rood fietspad (nieuw)
 - 35 mm AC 8 surf OL-A kleur rood
 - 85 mm AC 22 base OL-IB
- Aanbrengen asfalt fietspad zwart (nieuw)
 - 35 mm AC 8 surf OL-A
 - 85 mm AC 22 base OL-IB
- Aanbrengen asfalt fietspad zwart (deklaag)
 - 35 mm AC 8 surf OL-A
- Trottoir, aanbrengen betontegels 300x300x60 halfsteensverband
- Inrit, aanbrengen betontegels 300x300x60 halfsteensverband haaks op de rijrichting
- Aanbrengen grasverbandtegel, vlak afmeting 400x400x120
- Aanbrengen BSS dubbelklinkers, halfsteensverband, kleur: zwart
- Plateau, Aanbrengen SBS kefomaat, keperverband, kleur: bruin met fabriek af gezaagde keperstenen
- Rijbaan, Aanbrengen SBS kefomaat, keper, verband, kleur: rood bruin genuanceerd met fabriek af gezaagde keperstenen
- Parkeervakken, Aanbrengen SBS kefomaat, elieboogverband, kleur: rood bruin genuanceerd halfsteensverband, kleur: rood bruin genuanceerd
- Rabatstrook, Aanbrengen SBS kefomaat, keperverband, kleur: bruin
- Oversteek, Deklaag voorzien van streetprint, BSS afm. 200x100x80
- Aanbrengen BSS verbandstenen (hergebruik)
- Aanbrengen beton met motif t.b.v. rammelstrook
- Aanbrengen voegstone 210x105x80, kleur: Geel 04-62 Newtone
- Aanbrengen hergebruik SBS dikfomaat, halfsteensverband
- Aanbrengen halfverharding, achterhoeks Padvast, 3 cm O/A, 12 cm O/A, 10 cm drainzand, beluchtingsmat bij bomen
- Aanbrengen drempel, zie principe detail P22140-4051
- Aanstraten bestaande verharding o.a. BSS, SBS en betontegels

Verklaring

Ondergrond: BGT 23-06-2022
Kadastraal: BRK 23-06-2022

Maten in meters, tenzij anders vermeld
Peilmaten in meters t.o.v. NAP, tenzij anders vermeld
Materiaalmaten in mm, tenzij anders vermeld

Projectnummer	Tekeningnummer	Versie	Status	Vrijgegeven	Docuschetsnummer
P220140	4046	B	DEFINITIEF	Rha 10-02-2023	P220140-4040-22
Schaal	1:200	Foto	Bestek	Gemeente Zutphen	team: werken
Bladmaat	AO	Blad in bladen	22 / 36		
Bestand	JSi	Ontwerp	10-02-2023	Project	Reconstructie Weg naar Voorst
Projectburo B.V.			Omschrijving		
De Steen 41 C - 1796 AZ Zutphen - 1835 1A 008 - 1835 1A 009 - 1835 1A 010 - 1835 1A 011			Nieuwe situatie		



Overzicht

Schaal 1:10.000

Verklaring

- Werkgrens
- Kadastrale grens
- Bestaande boom, geen werkzaamheden
- Bestaande inrit
- Gebruiksgrens
- Materiaal- en/of verband grens
- Afschotrichting
- As rijbaan
- Nieuwe maaiveld hoogte
- Aanbrengen opsluitband 60 x 200
- Aanbrengen opsluitband 100 x 200
- Aanbrengen hoekstuk opsluitband 100 x 200
- Aanbrengen opsluitband 200 x 250
- Aanbrengen hoekstuk opsluitband 200 x 250 (bij plateau's 1 kant zagen en lijnen aan beide zijden)
- Aanbrengen geleideband 50/200 x 250
- Aanbrengen trottoirband 180/200 x 250
- Aanbrengen RWS band 115/225 x 240
- RWS band 115/225 x 160
- Aanbrengen inritverloopband 50/200x250 naar 200x250 (links en rechts bij inritten)
- Aanbrengen verloopband 50/200x250 naar 200x250 (bij plateau's)
- Aanbrengen inritverloopband RWS met lussenstuk
- Aanbrengen trottoirband 480 x 160 (uitstapstrook en bochtverbreding)
- Aanbrengen trottoirkoek t.b.v. RWS band, Geleideband en TB 180/200x250
- Purkop op hoogte brengen pijl op dekfel in stroomrichting
- Molpunt BSS kefmaat, kleur: grijs, 5 strekagen met straatkolk
- Goottegel bij RWS band en Trottoirband 180/200x250
- Goot d.m.v. 2 streklagen SBS kefmaat, kleur: bruin, bij geleideband en opsluitband 200x250 (op plateau)
- Aanbrengen betonsloof achter band, breedte 500, dik 300, (zie detail G en H) kunststof weers versneld beton
- Aanbrengen asfalt zwart
 - 35 mm SMA NL 8A,
 - 60 mm AC 16 bind TL-IB
 - 65 mm AC 22 base OL-IB
- Aanbrengen asfalt zwart deklaag
 - 35 mm SMA NL 8A surf
- Aanbrengen asfalt rood fietspad (nieuw)
 - 35 mm AC 8 surf (OL-A) kleur rood
 - 85 mm AC 22 base OL-IB
- Aanbrengen asfalt fietspad zwart (nieuw)
 - 35 mm AC 8 surf (OL-A)
 - 85 mm AC 22 base OL-IB
- Aanbrengen asfalt fietspad zwart (deklaag)
 - 35 mm AC 8 surf (OL-A)
- Trottoir, aanbrengen betontegels 300x300x60 halfsteensverband
- Inrit, aanbrengen betontegels 300x300x60 halfsteensverband haaks op de rijrichting
- Aanbrengen grasverbandtegel, vlak afmeting 400x400x120
- Aanbrengen BSS dubbelklinkers, halfsteensverband, kleur: zwart
- Plateau, Aanbrengen SBS kefmaat, keperverband, kleur: bruin met fabriek af gezaagde keperstenen
- Rijbaan, Aanbrengen SBS kefmaat, keper, verband, kleur: rood bruin genuanceerd met fabriek af gezaagde keperstenen
- Parkeervakken, Aanbrengen SBS kefmaat, ellobeggeverband, kleur: rood bruin genuanceerd halfsteensverband, kleur: rood bruin genuanceerd
- Rabaststrook, Aanbrengen SBS kefmaat, keperverband, kleur: bruin
- Oversteek, Deklaag voorzien van straatprint, BSS afm. 200x100x80
- Aanbrengen BSS verbandstenen (hergebruik)
- Aanbrengen beton met motif f.b.v. rammelstrook
- Aanbrengen voegstone 210x105x80, kleur: Geel 04-62 Newtone
- Aanbrengen hergebruik SBS dikformaat, halfsteensverband
- Aanbrengen halfverharding, achterhoeks Padvast, 3 cm O/A, 12 cm O/A, 10 cm drainzand, beluchtingsmat bij bomen
- Aanbrengen drempel, zie principe detail P22140-4051
- Aanstraten bestaande verharding o.a. BSS, SBS en betontegels

Verklaring

Ondergrond: BGT 23-06-2022


Kadastraal: BRK 23-06-2022

Maten in meters, tenzij anders vermeld

Peilmaten in meters t.o.v. NAP, tenzij anders vermeld

Materialmaten in mm, tenzij anders vermeld

Projectnummer	Tekeningnummer	Versie	Status	Vrijgegeven	Documentnummer
P220140	4047	B	DEFINITIEF	Rha	10-02-2023
Schaal	1:200	Foto	Bestek	Gemeente Zutphen	team: werken
Bladmaat	AO	Blad in bladen	23 / 36		
Uitgevoerd door	JSI	Ontwerp	10-02-2023	Reconstructie Weg naar Voorst	
Projectburo B.V.		Ontwerper		Nieuwe situatie	

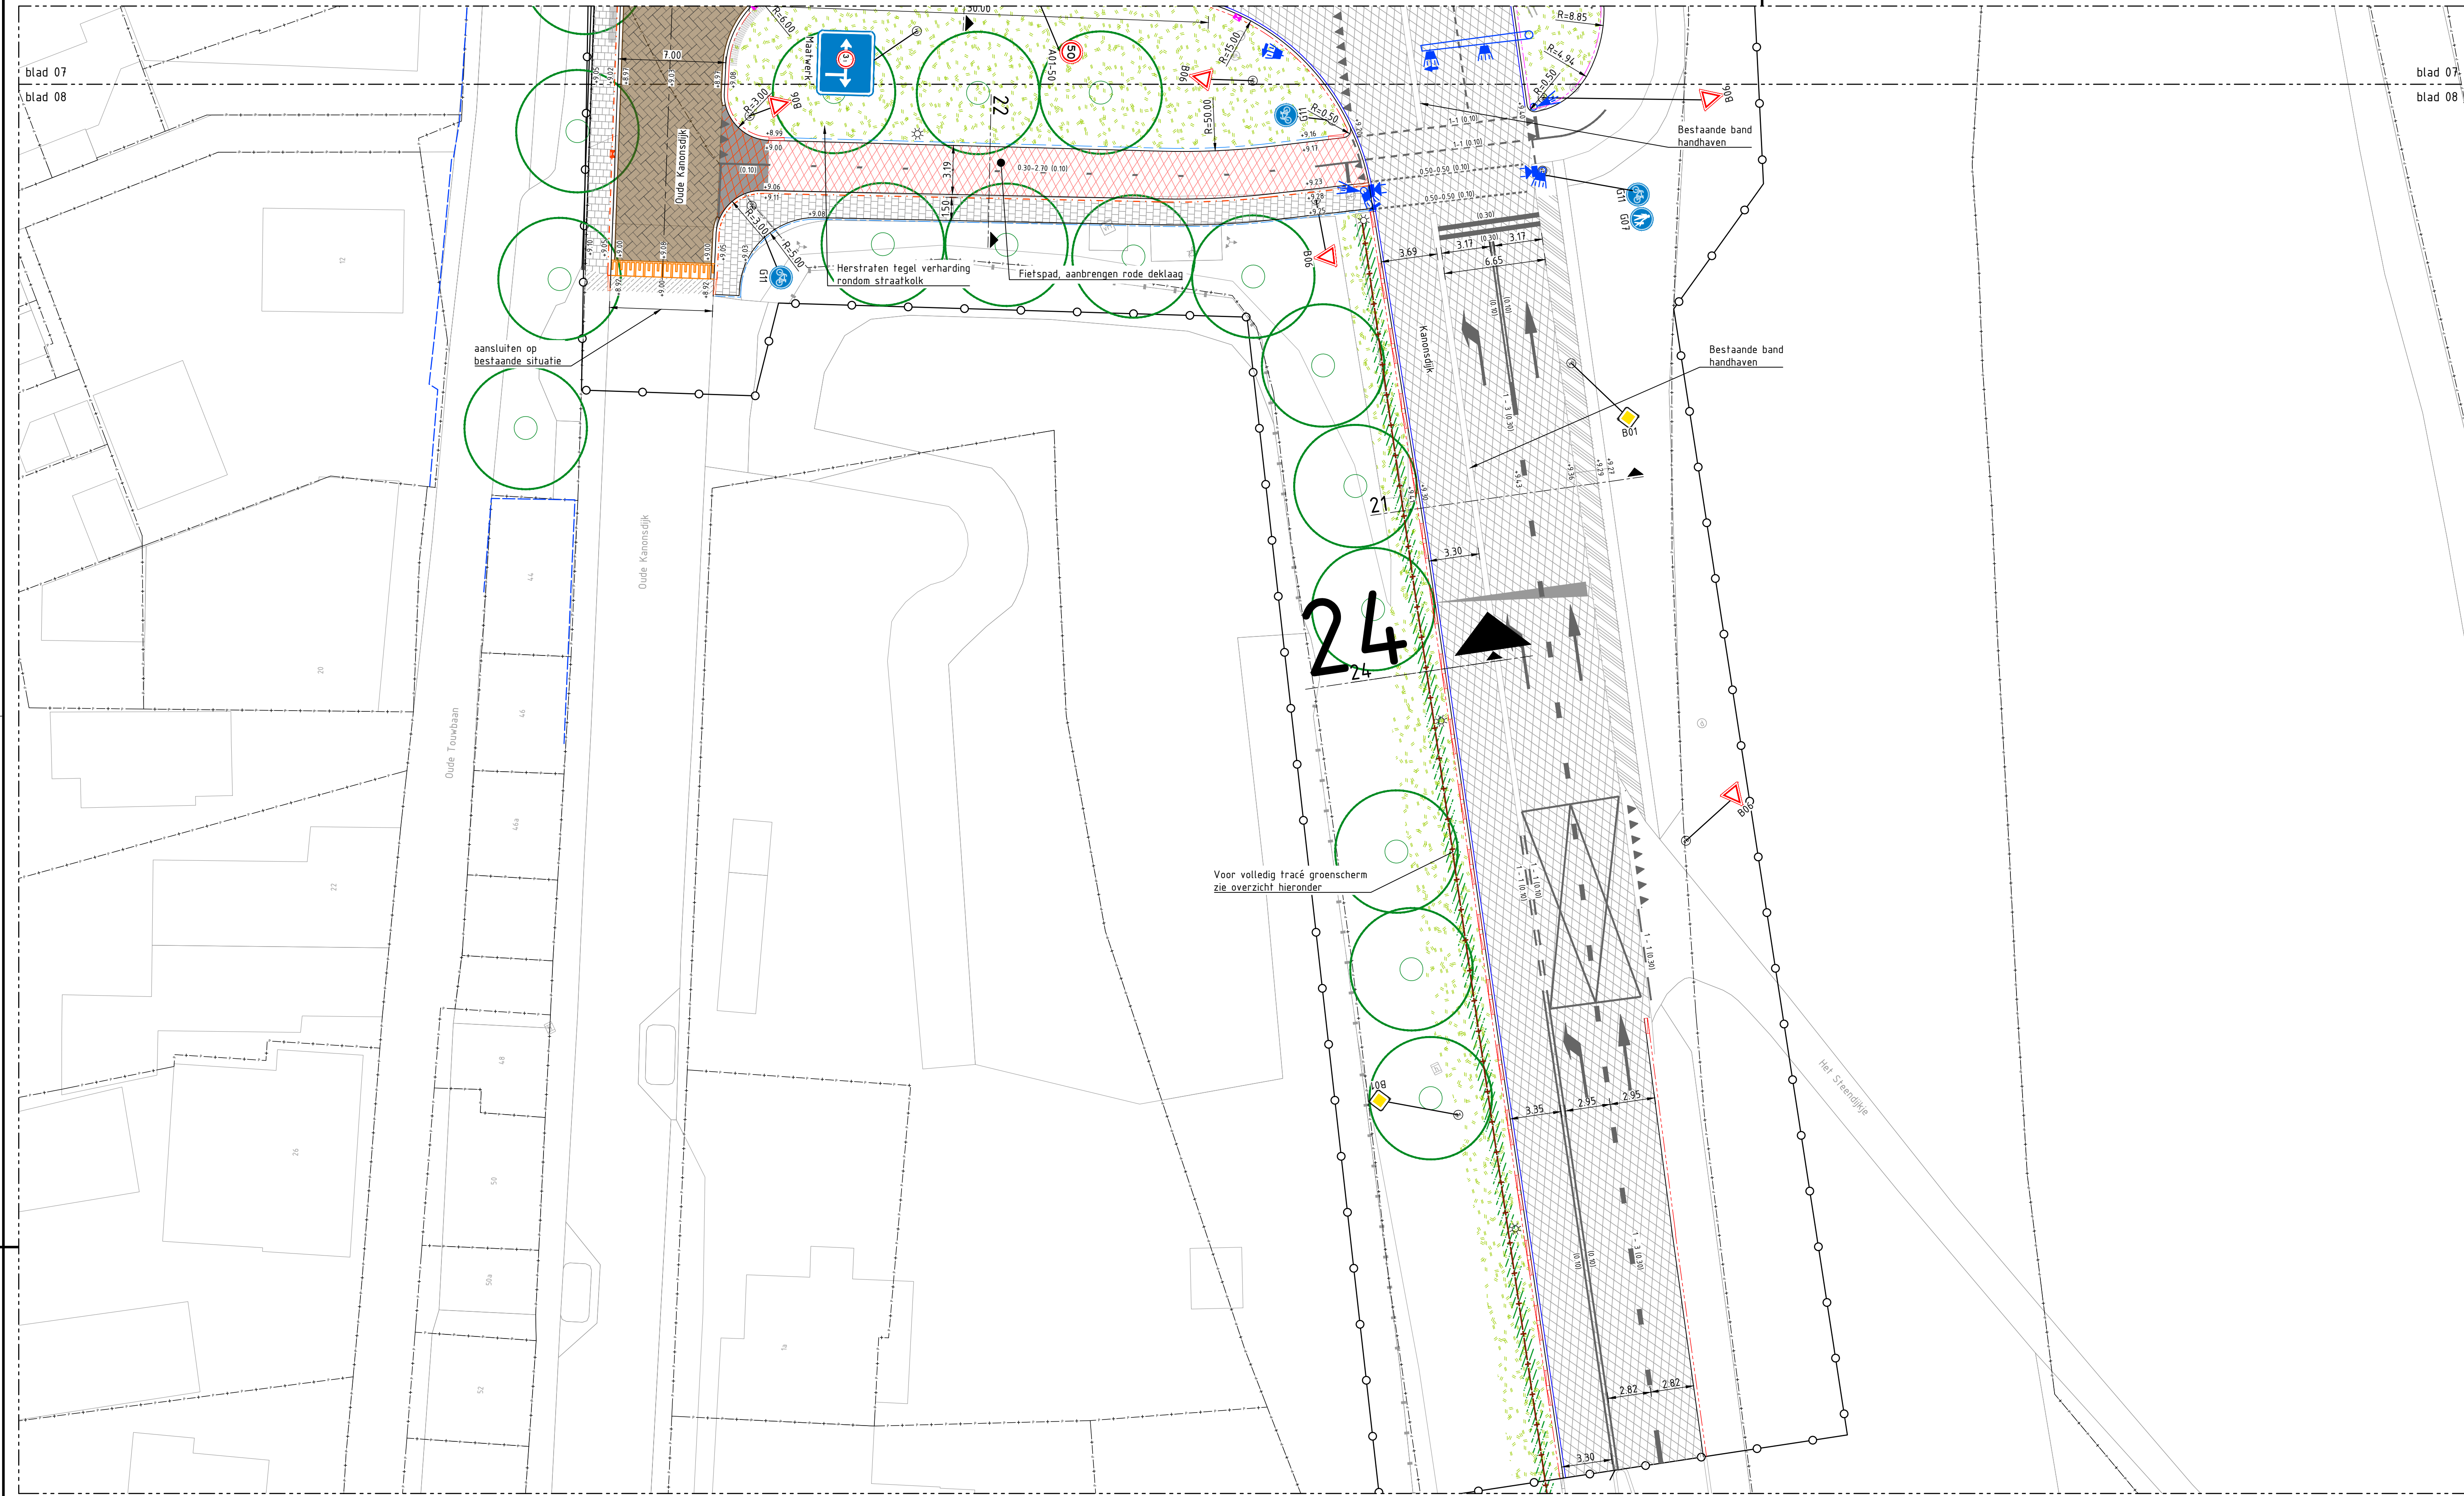


Overzicht

Schaal 1:10.000

Verklaring

- Werkgrens
- Kadastrale grens
- Bestaande boom, geen werkzaamheden
- Bestaande inrit
- Gebruiksgrens
- Materiaal- en/of verband grens
- Afschotrichting
- As rijbaan
- Nieuwe maaiveld hoogte
- Aanbrengen opsluitband 60 x 200
- Aanbrengen opsluitband 100 x 200
- Aanbrengen hoekstuk opsluitband 100 x 200
- Aanbrengen opsluitband 200 x 250
- Aanbrengen hoekstuk opsluitband 200 x 250 (bij plateau's 1 kant zagen en lijnen aan beide zijden)
- Aanbrengen geleideband 50/200 x 250
- Aanbrengen trottoirband 180/200 x 250
- Aanbrengen RWS band 115/225 x 240
- RWS band 115/225 x 160
- Aanbrengen inritverlooppand 50/200x250 naar 200x250 (links en rechts bij inritten)
- Aanbrengen verloopband 50/200x250 naar 200x250 (bij plateau's)
- Aanbrengen inritverlooppand RWS met lussenstuk
- Aanbrengen trottoirband 480 x 160 (uitstapstrook en bochtverbreiding)
- Aanbrengen trottoirkolk t.b.v. RWS band, Geleideband en TB 180/200x250
- Puikop op hoogte brengen
- Pijl op dekset in stroomrichting
- Molpunt BSS keiformaat, kleur: grijs, 5 strekagen met straatkolk
- Goottegel bij RWS band en Trottoirband 180/200x250
- Goot d.m.v. 2 streklagen SBS keiformaat, kleur: bruin, bij geleideband en opsluitband 200x250 (op plateau)
- Aanbrengen betonsloof achter band, breedte 500, dik 300, (zie detail G en H)
- Kunststof weers versierd beton
- Aanbrengen asfalt zwart
- 35 mm SMA NL 8A,
- 60 mm AC 16 bind TL-IB
- 65 mm AC 22 base OL-IB
- Aanbrengen asfalt zwart deklaag
- 35 mm SMA NL 8A surf
- Aanbrengen asfalt rood fietspad (nieuw)
- 35 mm AC 8 surf (OL-A) kleur rood
- 85 mm AC 22 base OL-IB
- Aanbrengen asfalt fietspad zwart (nieuw)
- 35 mm AC 8 surf (OL-A)
- 85 mm AC 22 base OL-IB
- Aanbrengen asfalt fietspad zwart (deklaag)
- 35 mm AC 8 surf (OL-A)
- Trottoir, aanbrengen betontegels 300x300x60 halfsteensverband
- Inrit, aanbrengen betontegels 300x300x60 halfsteensverband haaks op de rijrichting
- Aanbrengen grasverbandtegel, vlak afmeting 400x400x120
- Aanbrengen BSS dubbelklinkers, halfsteensverband, kleur: zwart
- Plateau, Aanbrengen SBS keiformaat, keperverband, kleur: bruin met fabriek af gezaagde keperstenen
- Rijbaan, Aanbrengen SBS keiformaat, keper, verband, kleur: rood bruin genuanceerd met fabriek af gezaagde keperstenen
- Parkeervakken, Aanbrengen SBS keiformaat, ellobosverband, kleur: rood bruin genuanceerd halfsteensverband, kleur: rood bruin genuanceerd
- Rabatstrook, Aanbrengen SBS keiformaat, keperverband, kleur: bruin
- Oversteek, Deklaag voorzien van straatprint, BSS afm. 200x100x60
- Aanbrengen BSS verbandstenen (hergebruik)
- Aanbrengen beton met motief t.b.v. rammelstrook
- Aanbrengen voegstone 210x105x80, kleur: Geel 04-62 Newtone
- Aanbrengen hergebruik SBS dikformaat, halfsteensverband
- Aanbrengen halfverharding, achterhoeks Padvast, 3 cm O/S, 12 cm O/R, 10 cm drainzand, beluchtingsmat bij bomen
- Aanbrengen drempel, zie principe detail P22140-4051
- Aanstraten bestaande verharding o.a. BSS, SBS en betontegels

Verklaring

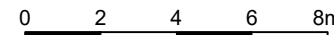Ondergrond:	BGT 23-06-2022				
Kadastraal:	BRK 23-06-2022				
Maten in meters, tenzij anders vermeld					
Peilmaten in meters t.o.v. NAP, tenzij anders vermeld					
Materiaalmaten in mm, tenzij anders vermeld					
					
Projectnummer	Taaknummer	Visie	Status	Vrijgegeven	Documentnummer
P220740	4048	B	DEFINITIEF	RHA 10-02-2023	P220740-4040-24
Schaal	Foto	Opdrachtgever Gemeente Zutphen team: werken			
1:200	Bestek				
Bestanddeel	Blad in teken				
AO	24 / 36				
Revisie					
Geplaatst	Geplaatst	Project Reconstructie Weg naar Voorst			
10-02-2022	JSI				
07-10-2022	10-02-2023				
					
Op Stroom 41-2 7326 AC Apeldoorn 0257 70 30 30 info@pbv.nl					