


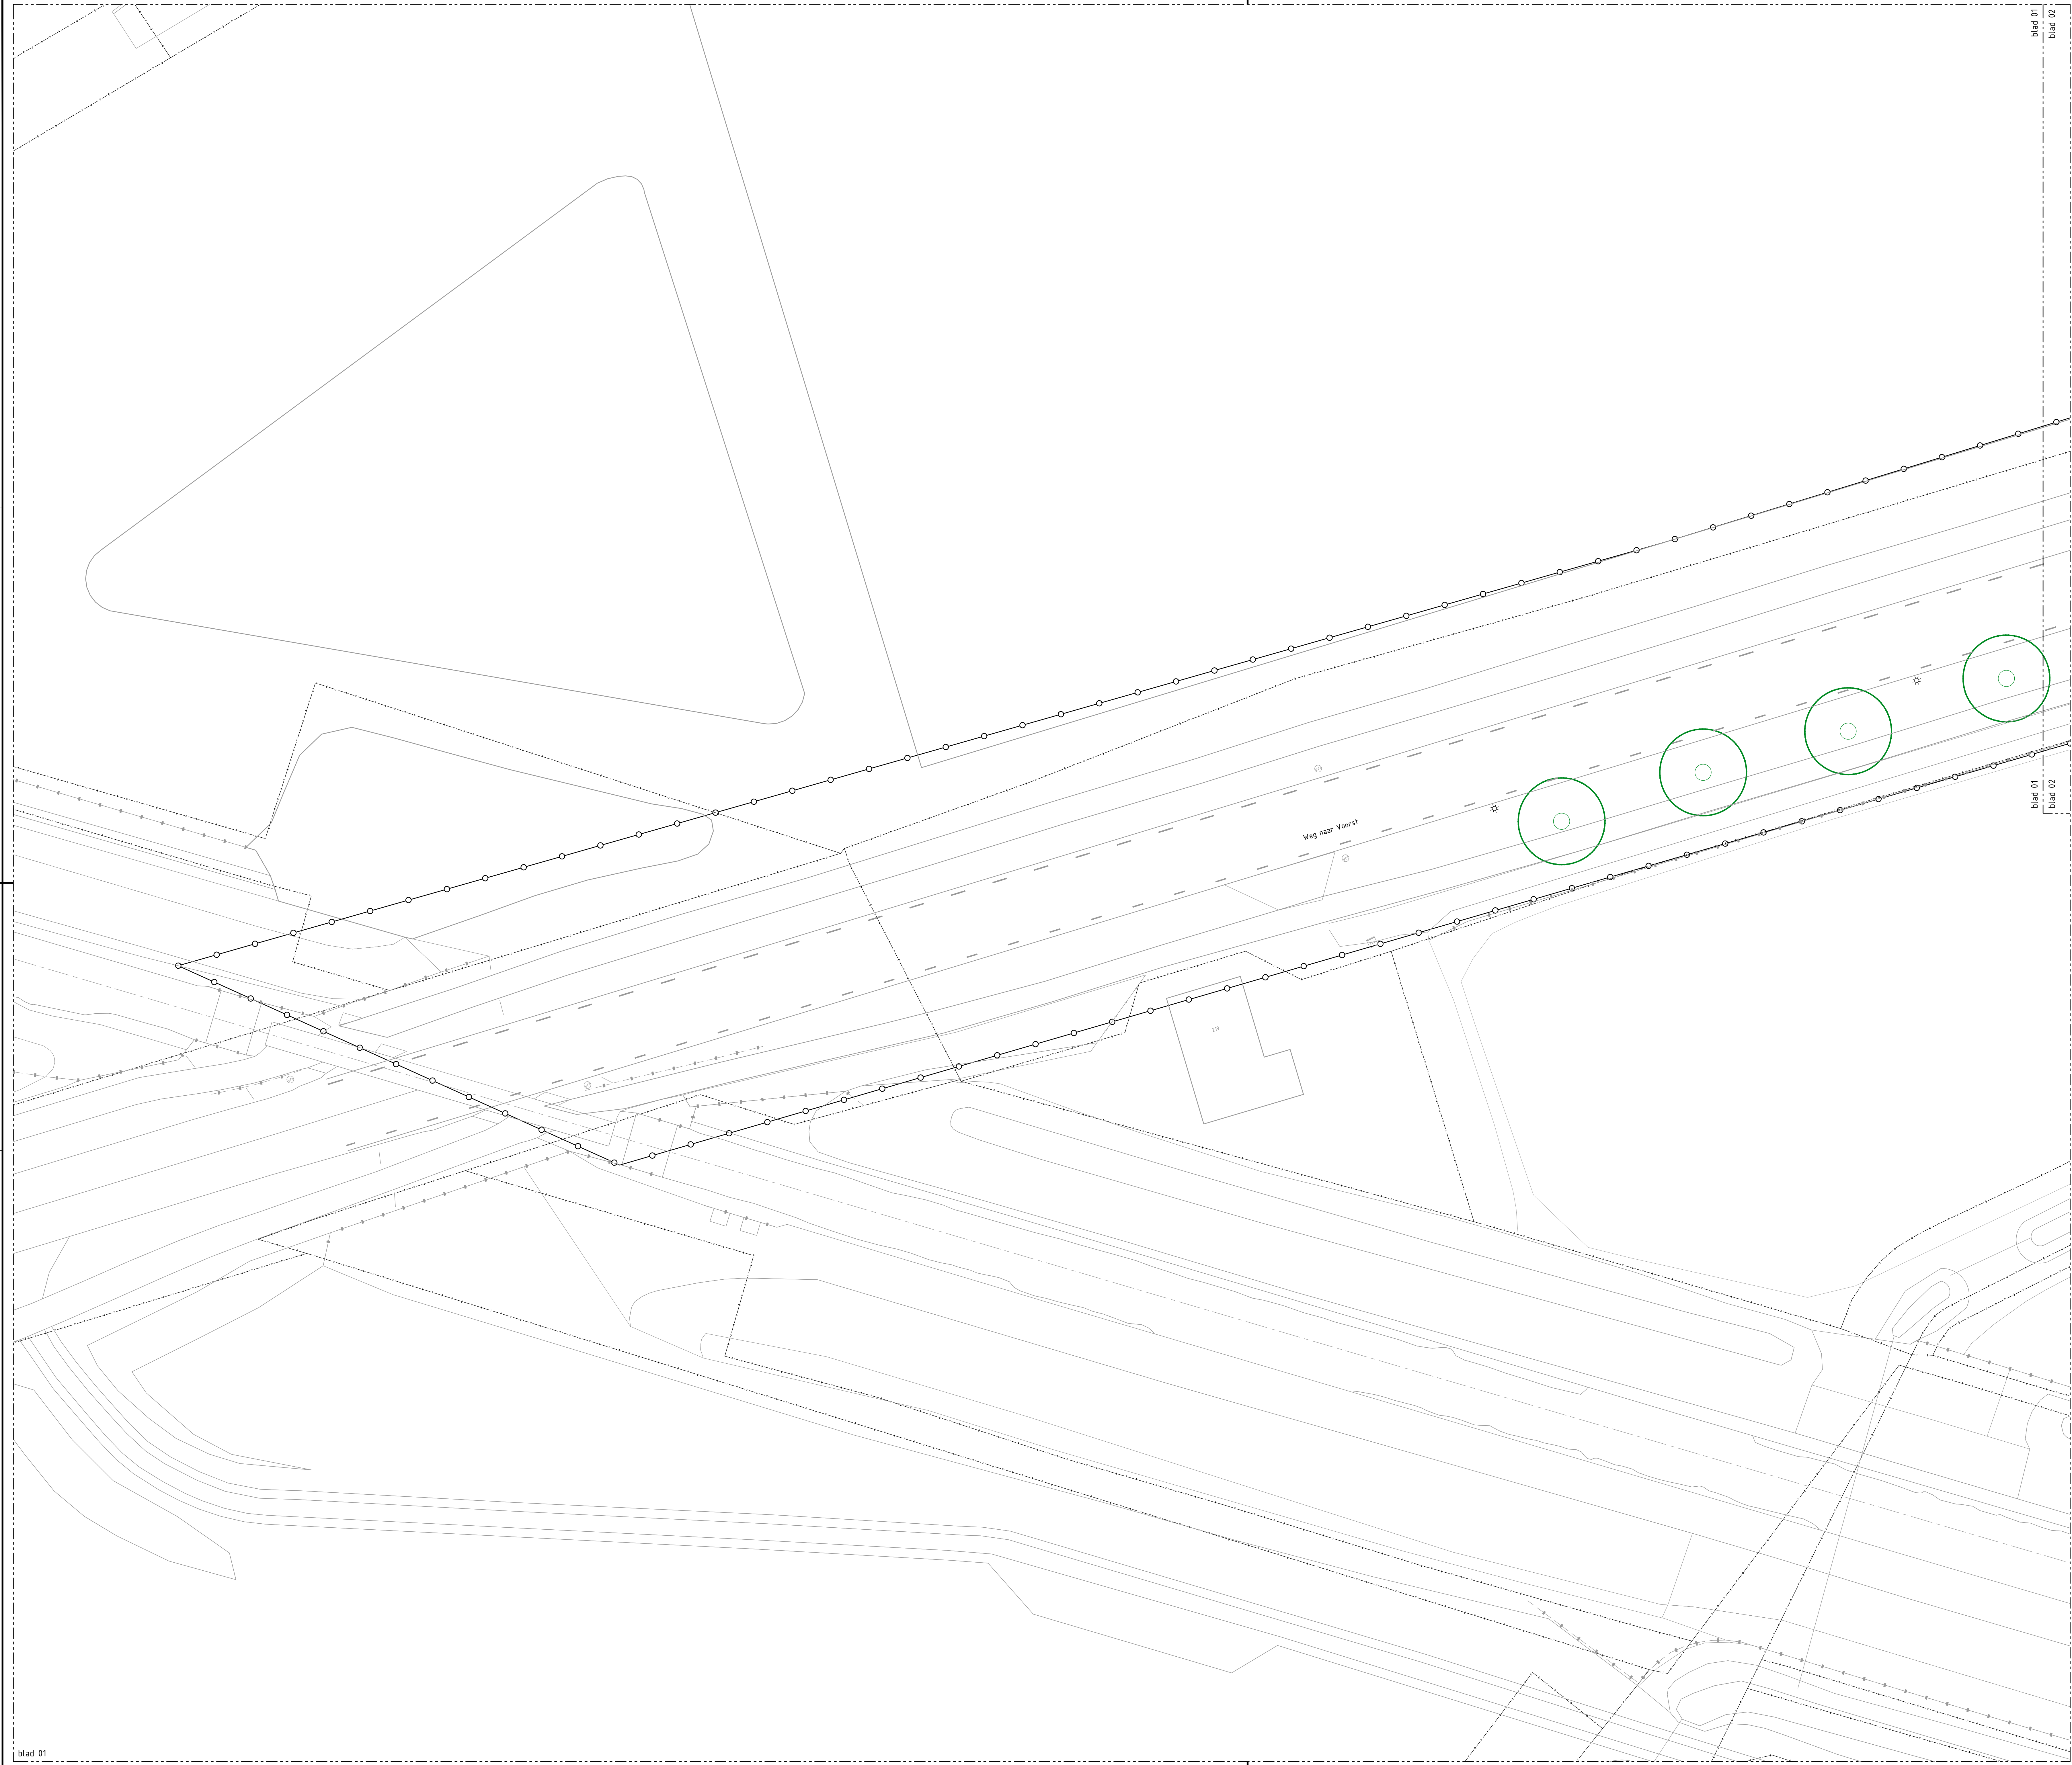

Overzicht
Schaal 1:10.000

Verklaring

- Werkgrens
- Kadastrale grens
- Bestaande boom geen werkzaamheden
- Aanbrengen wortelgeleiding langs de banden in de boomspeigel (zie standaard detail)
- Nieuwe boom
Enkelstamig:
B1 = Celtis australis (Oosterse Netelboom)
B2 = Carpinus betulus 'Lucas' (Haagbeuk zuilvern)
B3 = Platanus orientalis 'Minaret' (Oosterse plataan)
B4 = Styphnolobium japonicum 'Fleright' (Honingboom)
B5 = Tilia tomentosa 'Graban' (Zilverlinde)
B6 = Fagus sylvatica (Beuk)
B7 = Quercus robur (Zomereik)
Meerstamig:
B8 = Acer monspessulanum (Franse Esdoorn)
B9 = Prunus sargentii 'Charles Sargent' (Sierkers)
B10 = Lindodendron tulipifera (Amerikaanse tulpenboom)
B11 = Celtis occidentalis (Westerse netelboom)
B12 = Amelanchier lamarckii (Krentenboomje)
- Prairienegset Ruby, laag
- Prairienegset Diamond, hoog
- Bloemrijk grasland
Haag, langs de Kanonsdijk
Alles maat 60-80
- Ligustrum vulgare afroviens
- Acer campestre Veldesdoorn,
- Crataegus monogyna
- Carpinus betulus
Zie dwarsprofiel 24 en 25
- Grondverbetering t.b.v. bomen 30 m3, B5b Urbandsand 60-40, hoogte 100 m, plantgat voorzien van beluchtingsysteem (bv. airmax), 2 standpijpen per plantgat, standpijpen uitkomend in plantvak aan weerszijde van de boom, uitkomend in vierkante eindkap
- Grondverbetering t.b.v. bomen 30 m3, Bomengrond, hoogte 100 m, plantgat
- Situering: plantplaats open grond, in de bermen
Plantplaatsopvoeding t.b.v. bomen door middel van: Het doorspitten van een vak van 2,00 x 2,00m, met een diepte van 0,50 m. En door het vak mengen van de, in het bestek voorgeschreven, bestanddelen. PER LOCATIE III
Afrastering rondom groenvakken, paal lang 1,00 m, h.o.h. max 150 m, 0,50m boven maaiveld met draad

Verklaring


Ondergrond: BGT 23-06-2022
Kadastraal: BRK 23-06-2022

Maten in meters, tenzij anders vermeld

Peilmaten in meters t.o.v. NAP, tenzij anders vermeld

Materiaalmaten in mm, tenzij anders vermeld

Projectnummer P220140	Takennummer 4061	Visie B	Status DEFINITIEF	Vrijgemaakt RHa 10-02-2023	Documentnummer P220140-4060-28
Schaal 1:200	Fase Bestek				Opdrachtgever Gemeente Zutphen
Builmeter AO	Blad in teken 28 / 36				team: werken
Gedownload JSI 12-10-2022	Gedownload JSI 10-02-2023				Project Reconstructie Weg naar Voorst
Projectburo B.V.					Onderschrift Nieuwe situatie groen

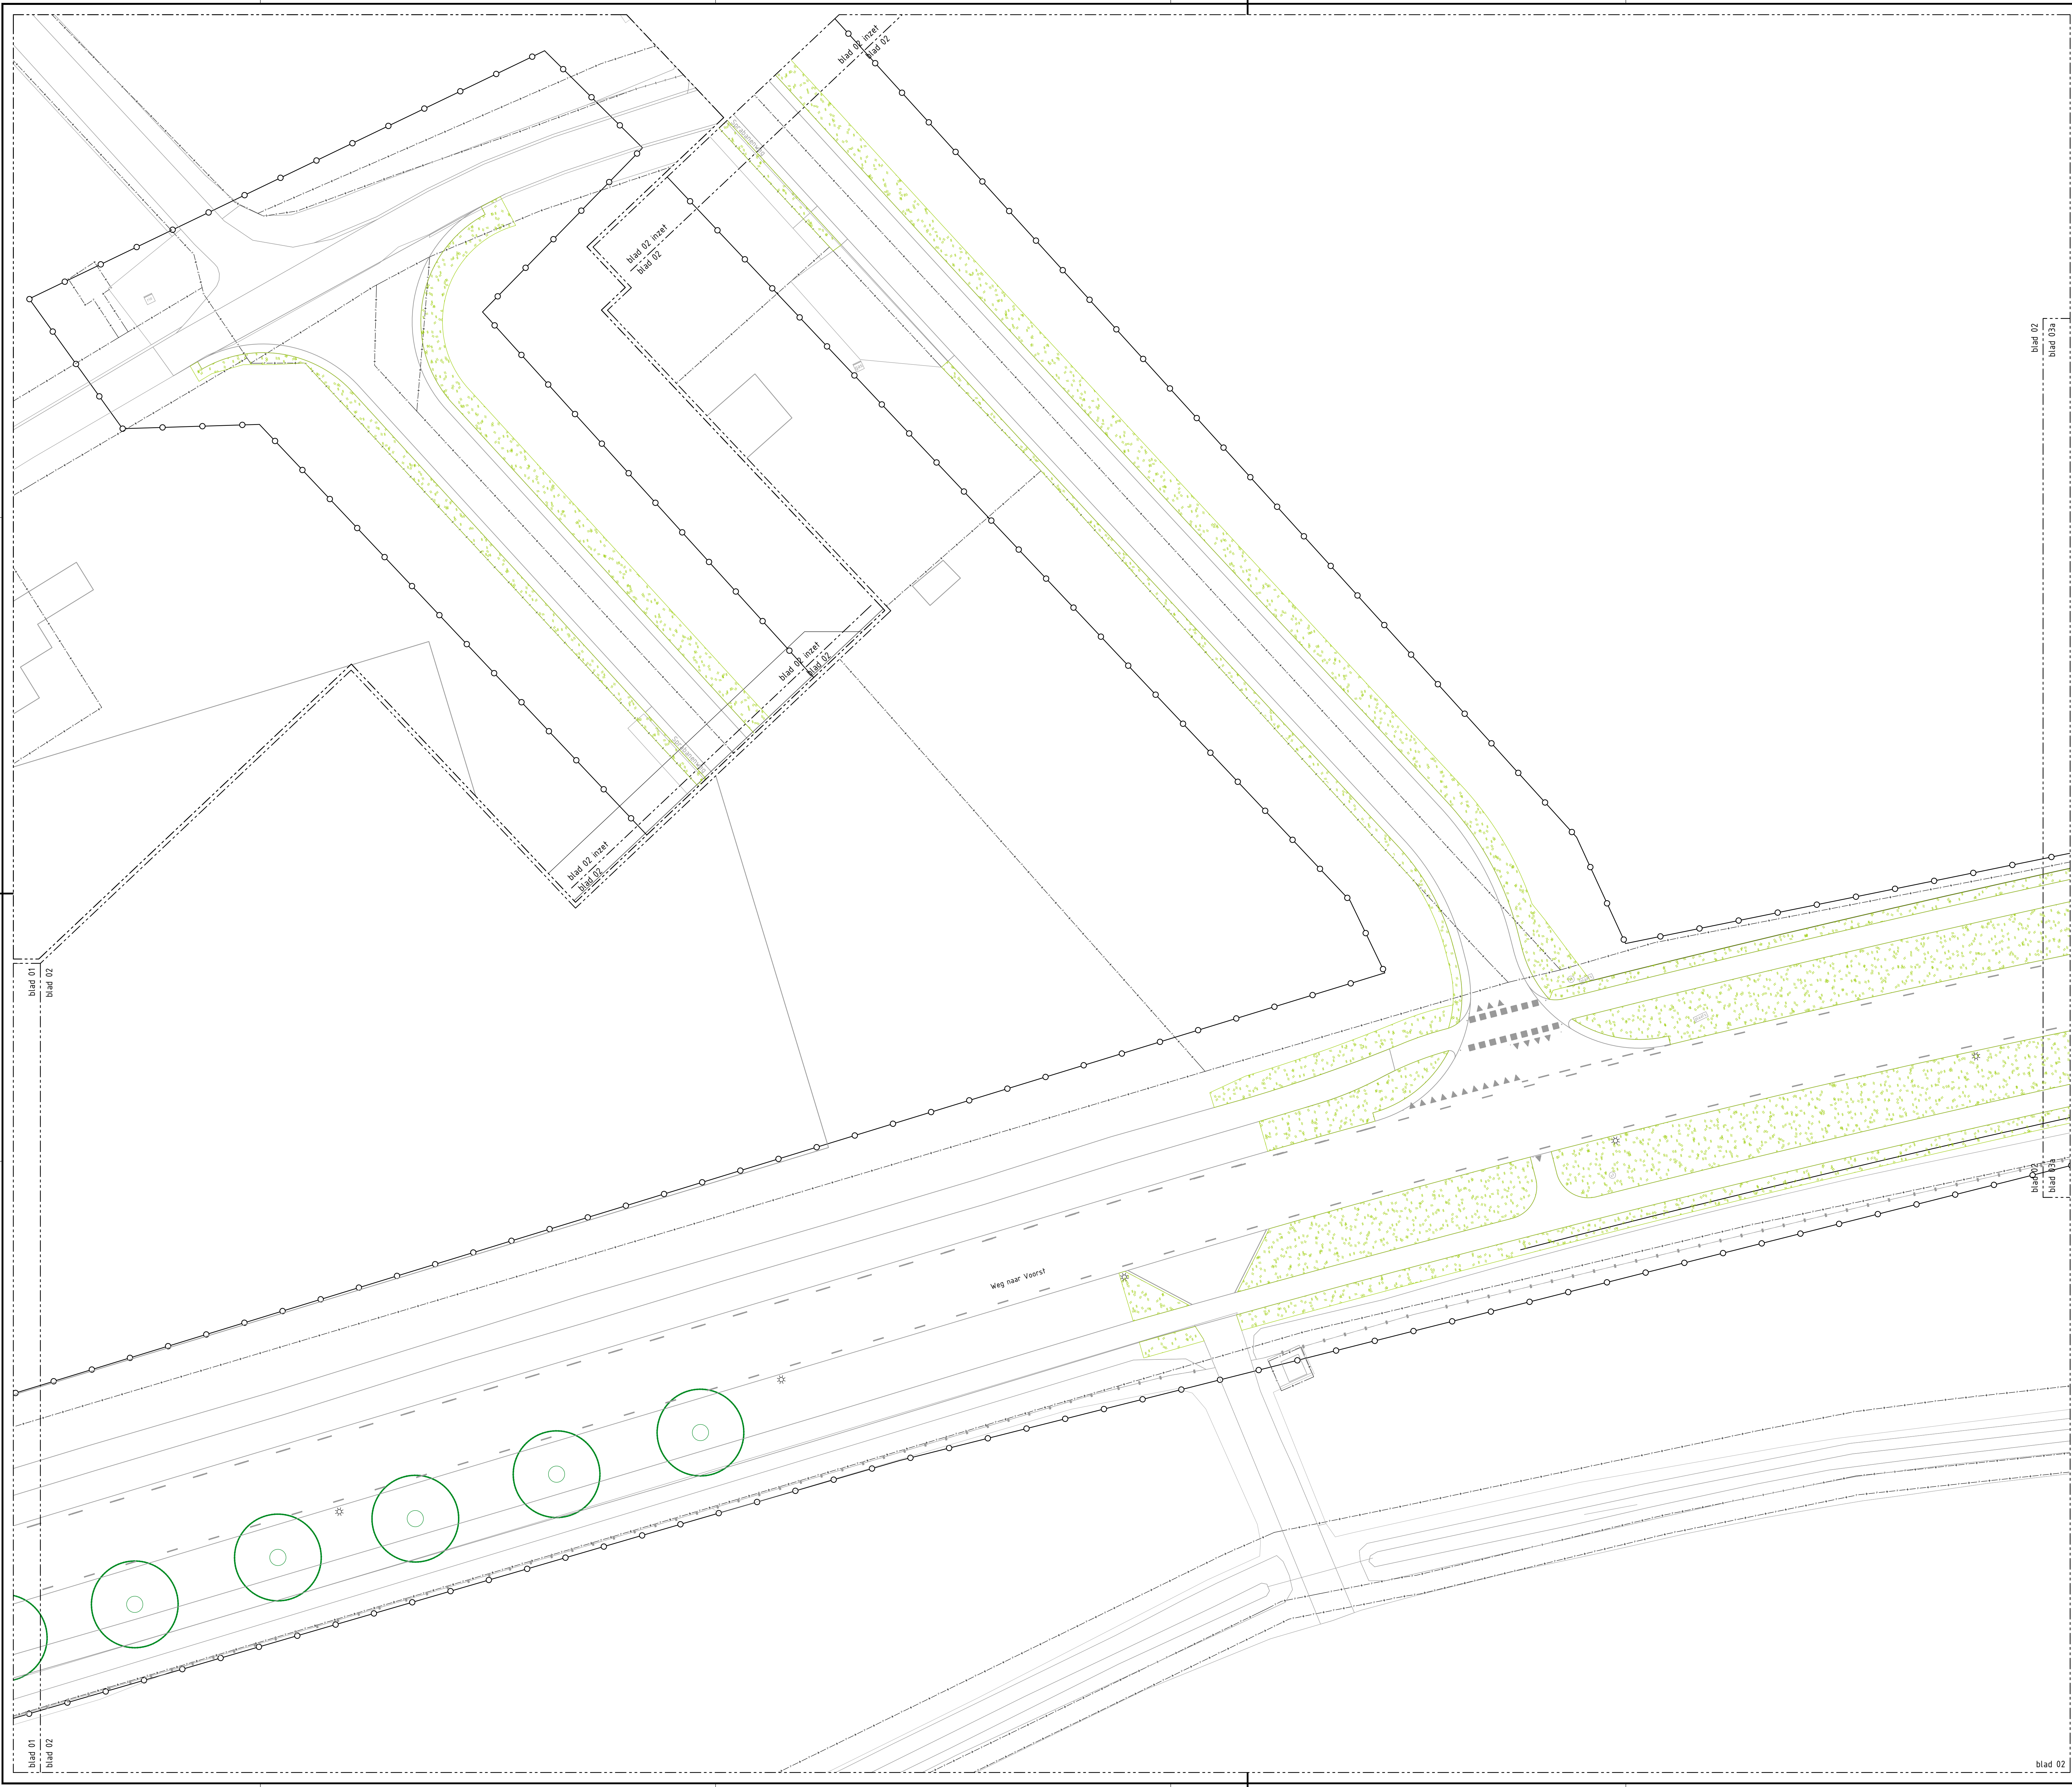

Overzicht
Schaal 1:10.000

Verklaring


- Werkgrens
- Kadastrale grens
- Bestaande boom geen werkzaamheden
- Aanbrengen wortelgeleiding langs de banden in de boomspeigel (zie standard detail)
- Nieuwe boom
Enkelstammig:
 - B1 = Celtis australis (Oosterse Netelboom)
 - B2 = Carpinus betulus 'Lucas' (Haagbeuk zuilvern)
 - B3 = Platanus orientalis 'Minaret' (Oosterse plataan)
 - B4 = Styphnolobium japonicum 'Fleright' (Honingboom)
 - B5 = Tilia tomentosa 'Grabant' (Zilverlinde)
 - B6 = Fagus sylvatica (Beuk)
 - B7 = Quercus robur (zomereik)
 - Meerstammig:
 - B8 = Acer monspessulanum (Franse Esdoorn)
 - B9 = Prunus sargentii 'Charles Sargent' (Sierkers)
 - B10 = Lindodendron tulipifera (Amerikaanse tulpenboom)
 - B11 = Celtis occidentalis (Westerse netelboom)
 - B12 = Amelanchier lamarckii (Krentenboompje)
- Prairienegset Ruby, laag
- Prairienegset Diamond, hoog
- Bloemrijk grasland
- Haag, langs de Kanonsdijk
 - Alles maat 60-80
 - Ligustrum vulgare afroviens
 - Acer campestre Veldesdoorn
 - Crataegus monogyna
 - Carpinus betulus
 - Zie dwarsprofiel 24 en 25
- Grondverbetering t.b.v. bomen 30 m3, B6b Urbandsand 60-40, hoogte 100 m, plantgat voorzien van beluchtingsysteem (bv. airmax), 2 standpijpen per plantgat, standpijpen uitkomend in plantvak aan weerszijde van de boom, uitkomend in vierkante eindkap
- Grondverbetering t.b.v. bomen 30 m3, Bomengrond, hoogte 100 m, plantgat
- Situering: plantplaats open grond, in de bermen. Plantplaatsopvoeding t.b.v. bomen door middel van: Het doorspitten van een vak van 2,00 x 2,00m, met een diepte van 0,50 m. En door het vak mengen van de, in het beslek voorgeschreven, bestanddelen. PER LOCATIE II
- Afstrating rondom groenvakken, paal lang 1,00 m, h.o.h. max 150 m, 0,50m boven maaiveld met draad

Verklaring

Ondergrond: BGT 23-06-2022
Kadastraal: BRK 23-06-2022

Maten in meters, tenzij anders vermeld
Peilmaten in meters t.o.v. NAP, tenzij anders vermeld
Materiaalmaten in mm, tenzij anders vermeld

Projectnummer	Tekeningnummer	Versie	Status	Vrijgegeven	Documentnummer
P220140	4062	B	DEFINITIEF	RHa	10-02-2023
Schaal	1:500	Fase	Bestek	Opdrachtgever	Gemeente Zutphen
Buikmaat	AO	Blad in teken	29 / 36	team: werken	
Gepland	12-10-2022	Gepland	10-02-2023	Project	Reconstructie Weg naar Voorst
Projectburo B.V.					Onderschrift
De Steen 41 C 1796 AZ Zutphen 1500 141000 1 verdieping					Nieuwe situatie groen

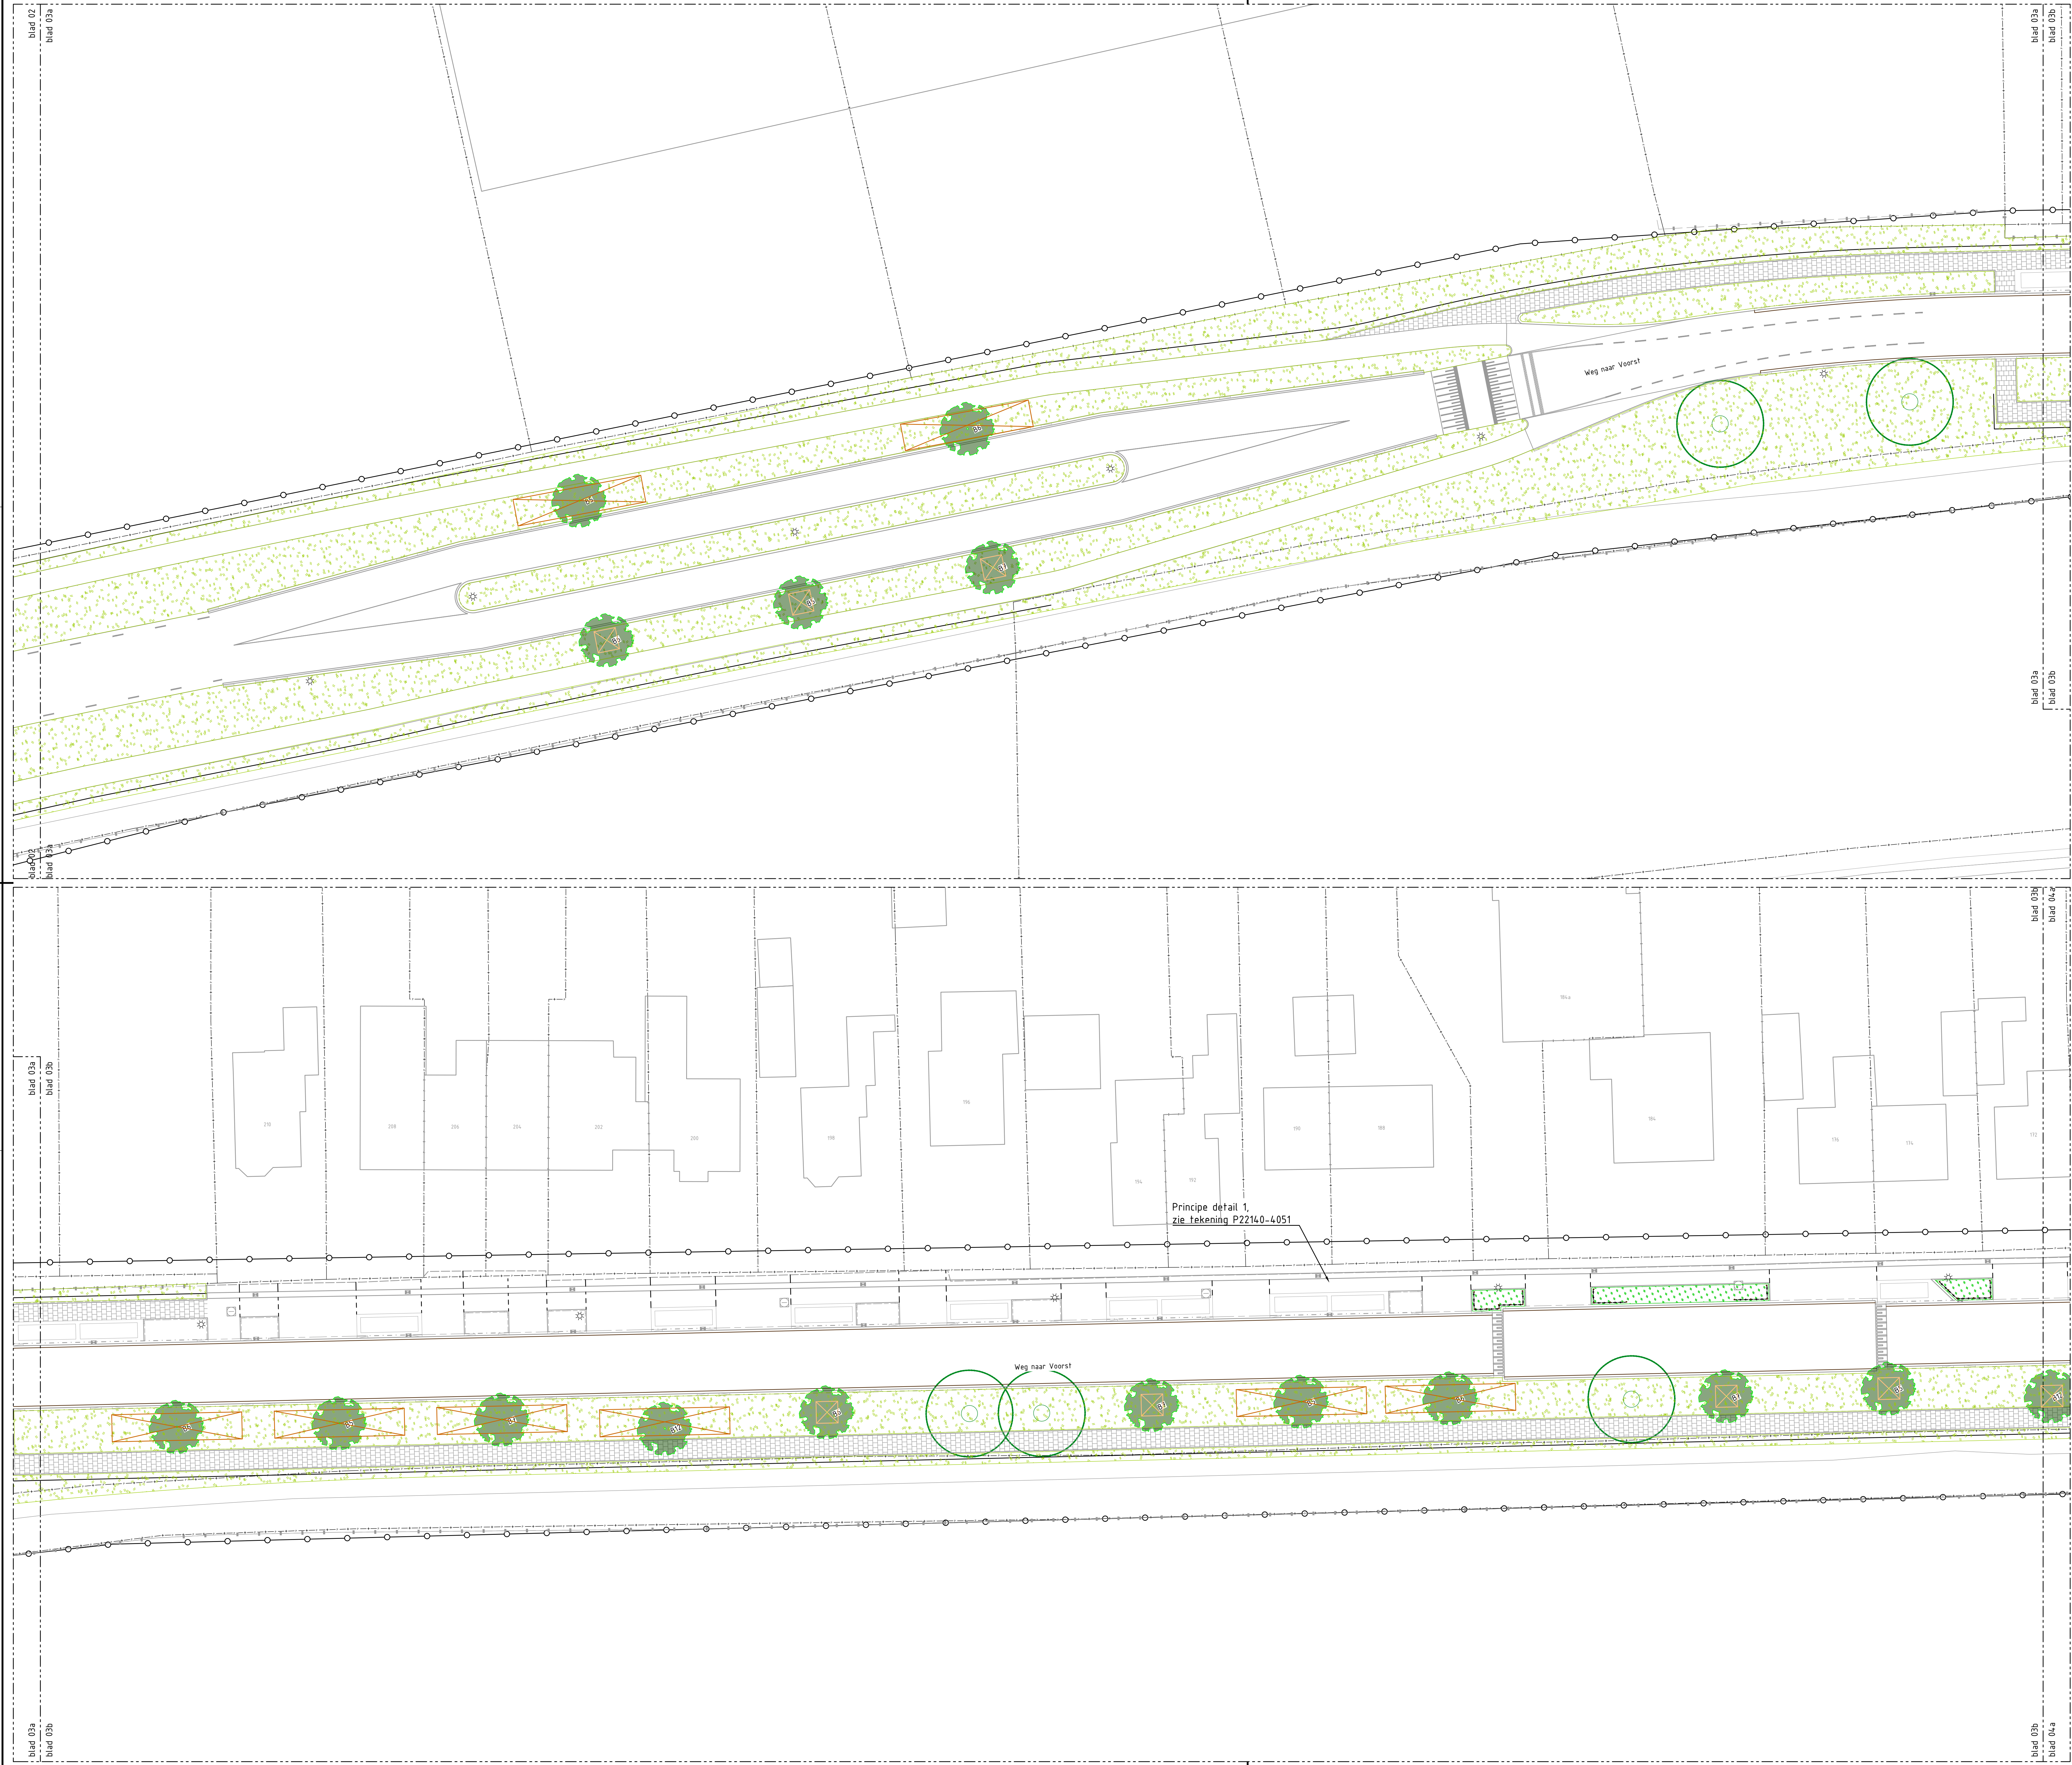

Overzicht
Schaal 1:10.000

Verklaring

- Werkgrens
- Kadastrale grens
- Bestaande boom geen werkzaamheden
- Aanbrengen wortelgeleiding langs de banden in de boomspeigel (zie standaard detail)
- Nieuwe boom
Enkelstamig:
B1 = Celtis australis (Oosterse Netelboom)
B2 = Carpinus betulus 'Lucas' (Haagbeuk zuilvern)
B3 = Platanus orientalis 'Minaret' (Oosterse plataan)
B4 = Styphnolobium japonicum 'Fierlight' (Honingboom)
B5 = Tilia tomentosa 'Graban' (Zilverlinde)
B6 = Fagus sylvatica (Beuk)
B7 = Quercus robur (zomereik)
Meerstamig:
B8 = Acer nonpessulanum (Franse Esdoorn)
B9 = Prunus sargentii 'Charles Sargent' (Sierkers)
B10 = Liriodendron tulipifera (Amerikaanse tulpenboom)
B11 = Celtis occidentalis (Westerse netelboom)
B12 = Amelanchier lamarckii (Krentenboomje)
- Prairiemengsel Ruby, laag
- Prairiemengsel Diamond, hoog
- Bloemrijk grasland
- Haag, langs de Kanonsdijk
Alles maal 60-80
- Ligustrum vulgare atroviride
- Acer campestre Veldesdoorn
- Crataegus monogyna
- Carpinus betulus
Zie dwarsprofiel 24 en 25
- Grondverbetering t.b.v. bomen 30 m3, B5b Urbandsand 60-40, hoogte 100 m, plantgat voorzien van beluchtingsysteem (bv. armax), 2 standpijpen per plantgat, standpijpen uitkomend in plantvak aan weerszijde van de boom, uitkomend in vierkante eindkap
- Grondverbetering t.b.v. bomen 30 m3, Bomengrond, hoogte 100 m, plantgat
- Situering: plantplaats open grond, in de bermen
Plantplaatsopwaardering t.b.v. bomen door middel van: Het doorspitten van een vak van 2,00 x 2,00m, met een diepte van 0,50 m. En door het vak mengen van de, in het bestek voorgeschreven, bestanddelen. PER LOCATIE II
Afrastering rondom groenvakken, paal lang 1,00 m, h.o.h. max 150 m, 0,50m boven maaiveld met draad

Verklaring

Ondergrond: BGT 23-06-2022
Kadastraal: BRK 23-06-2022

Maten in meters, tenzij anders vermeld
Peilmaten in meters t.o.v. NAP, tenzij anders vermeld
Materiaalmaten in mm, tenzij anders vermeld

Projectnummer	Tekeningnummer	Versie	Status	Vrijgegeven	Doordiennummer
P220140	4063	B	DEFINITIEF	Rha	10-02-2023
Schaal	1:200	Fase	Bestek	Opdrachtgever	
Bladformaat	A0	Blad in stellen	30 / 36	Gemeente Zutphen	
team: werken					
Datumbest	12-10-2022	Geplaatst	10-02-2023	Project	
JSI				Reconstructie Weg naar Voorst	
				Omschrijving	
				Nieuwe situatie groen	





Overzicht
Schaal 1:10.000

Verklaring

- Werkgrens
- Kadastrale grens
- Bestaande boom geen werkzaamheden
- Aanbrengen wortelgeleiding langs de banden in de boomspeigel (zie standaard detail)
- Nieuwe boom
Enkelstamming:
B1 = Celtis australis (Oosterse Netelboom)
B2 = Carpinus betulus 'Lucas' (Haagbeuk zuilvern)
B3 = Platanus orientalis 'Minaret' (Oosterse plataan)
B4 = Styphnolobium japonicum 'Fleright' (Honingboom)
B5 = Tilia tomentosa 'Graham' (Zilverlinde)
B6 = Fagus sylvatica (Beuk)
B7 = Quercus robur (Zomereik)
Meerstamming:
B8 = Acer monspessulanum (Franse Esdoorn)
B9 = Prunus sargentii 'Charles Sargent' (Sierkers)
B10 = Lindodendron tulipifera (Amerikaanse tulpenboom)
B11 = Celtis occidentalis (Westerse netelboom)
B12 = Amelanchier lamarckii (Krentenboomje)
- Prairienegset Ruby, laag
- Prairienegset Diamond, hoog
- Bloemrijk grasland
- Haag, langs de Kanonsdijk
Alles maat 60-80
- Ligustrum vulgare atroviridis
- Acer campestre Veldesdoorn
- Crataegus monogyna
- Carpinus betulus
Zie dwarsprofiel 24 en 25
- Grondverbetering t.b.v. bomen 30 m3, B5b Urbandsand 60-40, hoogte 100 m, plantgat voorzien van beluchtingsysteem (bv. airmax), 2 standpijpen per plantgat, standpijpen uitkomend in plantvak aan weerszijde van de boom, uitkomend in vierkante eindkap
- Grondverbetering t.b.v. bomen 30 m3, Bomengrond, hoogte 100 m, plantgat
- Situering: plantplaats open grond, in de bermen
Plantplaatsopwaardering t.b.v. bomen door middel van: Het doorspitten van een vak van 2,00 x 2,00m, met een diepte van 0,50 m. En door het vak mengen van de, in het bestek voorgeschreven, bestanddelen. PER LOCATIE II
Afrastering rondom groenvakken, paal lang 1,00 m, h.o.h. max 150 m, 0,50m boven maaiveld met draad

Verklaring

Ondergrond: BGT 23-06-2022
Kadastraal: BRK 23-06-2022

Maten in meters, tenzij anders vermeld
Peilmaten in meters t.o.v. NAP, tenzij anders vermeld
Materiaalmaten in mm, tenzij anders vermeld

Projectnummer	Tekeningnummer	Visie	Status	Vrijgaven	Documentnummer
P220140	4064	B	DEFINITIEF	RHa	10-02-2023
Schaal	Feas				
1:200	Bestek				
Bestekmaat	Blad in teken				
A0	31 / 36				
Gepland	Gepland				
JSI	JSI				
12-10-2022	10-02-2023				
Project			Reconstructie Weg naar Voorst		
Projectburo B.V.			Onderschrift		
			Nieuwe situatie groen		

