


- Verklaring
- detectielus aanpassing nummering
 - detectielus bestaand
 - detectielus onder klinker
 - detectielus langzaam verkeer
 - mast
 - mast + uitlegger
 - armatuur Ø300 mm, 1-lichts met waarschuwbord J15
 - armatuur Ø300 mm, 3-lichts (eventueel met pijlsjabloon en achtergrondschild)
 - armatuur Ø300 mm, 3-lichts dubbelrood (eventueel met pijlsjabloon en achtergrondschild)
 - armatuur Ø200 mm, 3-lichts met fietsjabloon (eventueel met fietssjabloon en achtergrondschild)
 - armatuur Ø200 mm, 2-lichts (eventueel met voetgangersjabloon en achtergrondschild)
 - armatuur Ø80 mm, 3-lichts halogeen
 - drukknopmast met drukknop
 - drukknop aan unimast of staander
 - dcf-ontvanger
 - kabeltracé
 - nieuwe mantelbuis (staal) rond 125mm
 - automaat met handbedieningspaneel
 - puts
 - voorwaarschuwbord J32, type Klapbord

LANTAARNS GEEL KNIPPEREN:
2,2, 4, 6, 8,1, 22, 26, 82, 84

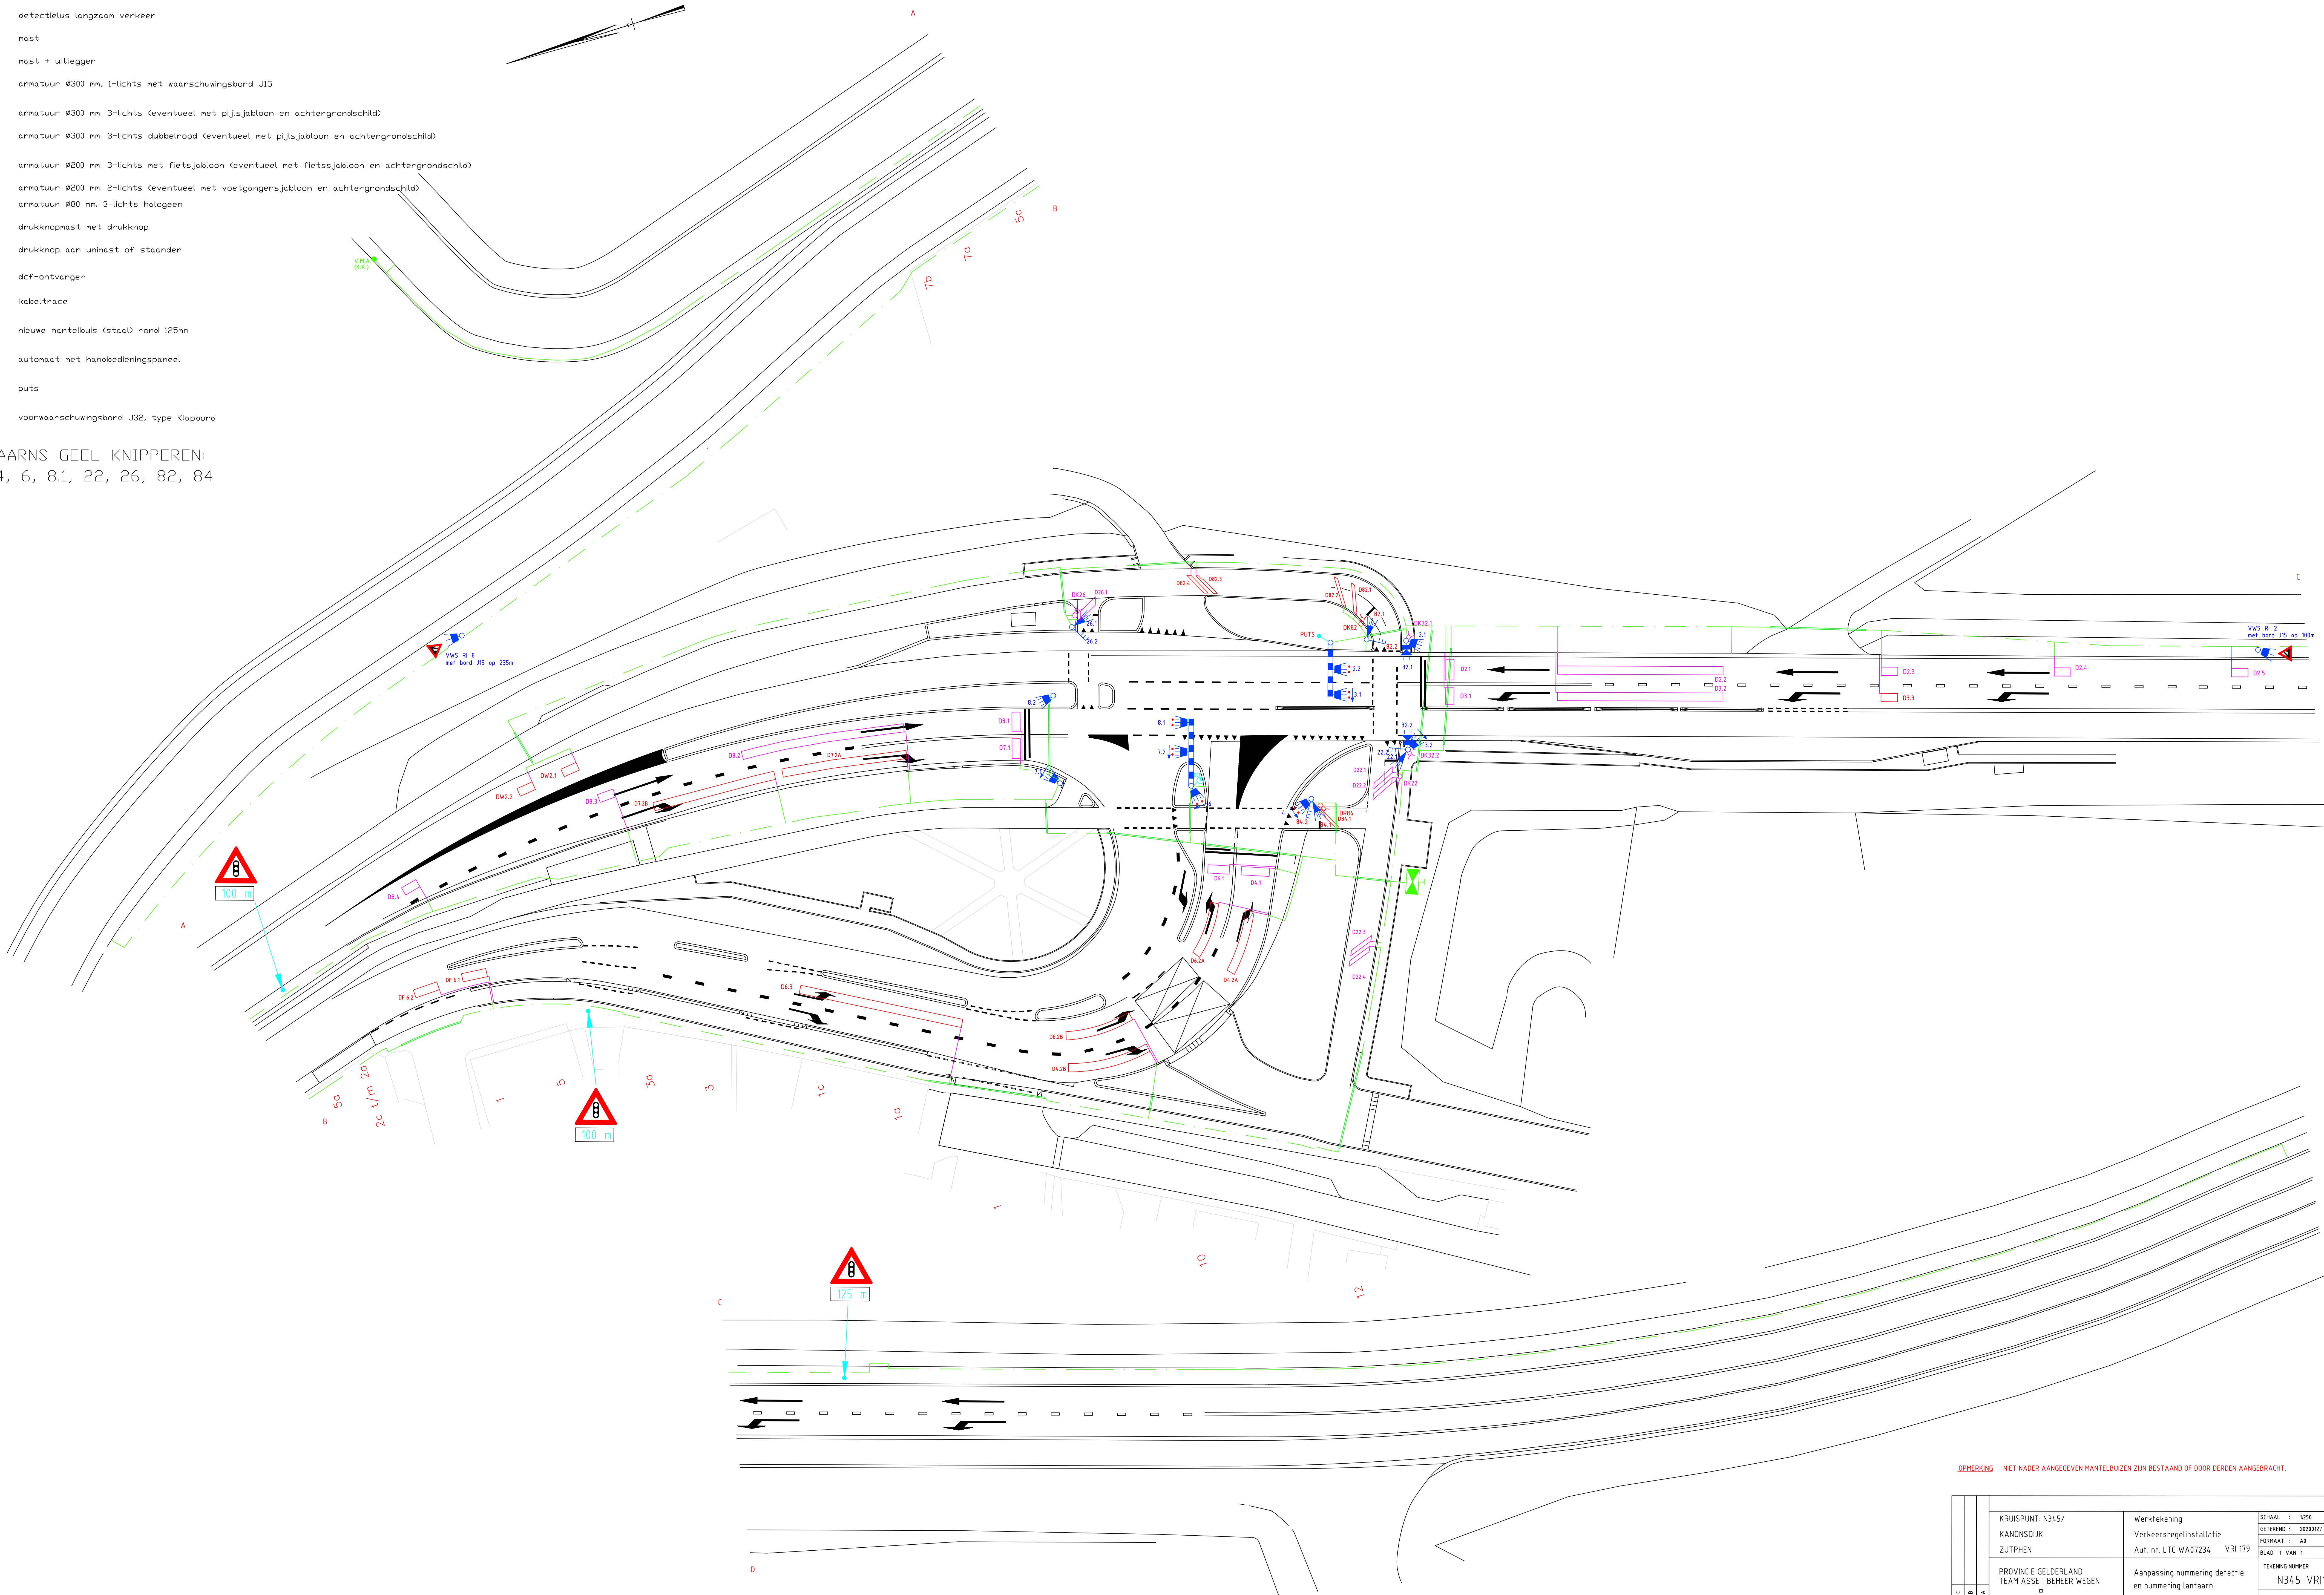

OPMERKING: NIET NADER AANGEGEVEN MANTELBUZEN ZIJN BESTAAND OF DOOR DERDEN AANGEBRACHT.

GEWIJZIGD		KRUISPUNT: N345/ KANONSDIJK ZUTPHEN PROVINCIE GELDERLAND TEAM ASSET BEHEER WEGEN □	Werktekening Verkeersregelinstallatie Aut. nr. LTC WA07234 VRI 179	SCHAAL : 1:250
				GETEKEND : 2020027 GM
				FORMAAT : A0
				BLAD : 1 VAN 1
		Aanpassing nummering detectie en nummering lantaarn	TEKENING NUMMER N345-VRI179	
			BLAD NR. 1	