



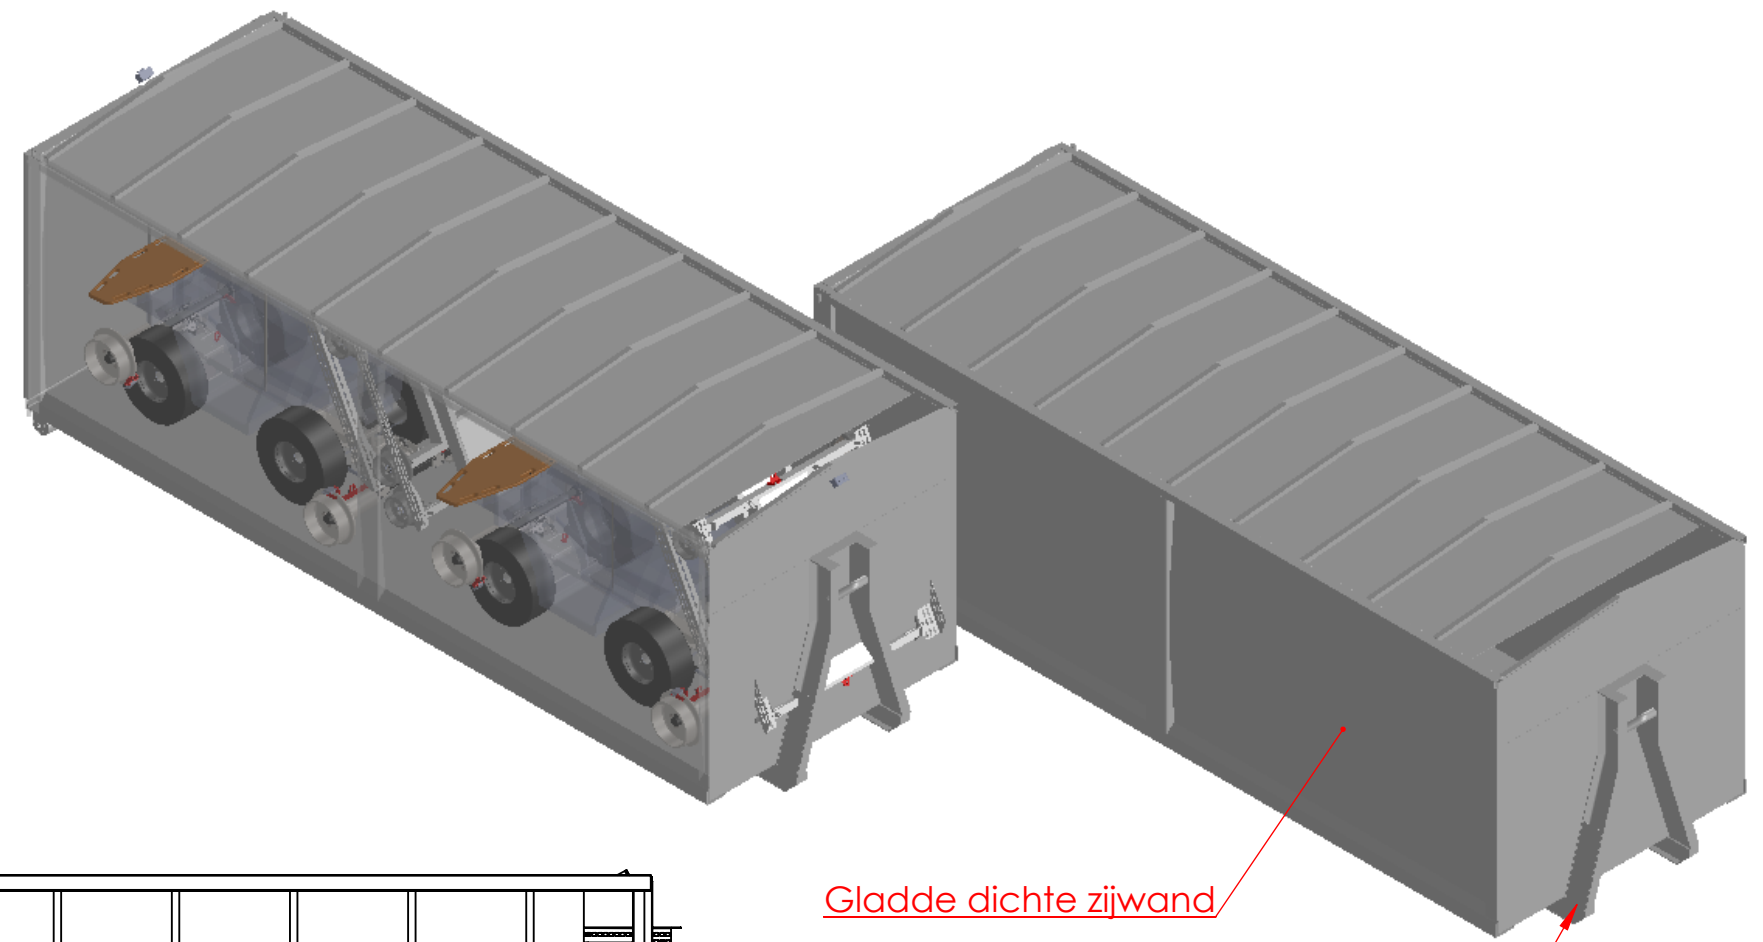


Gladde dichte zijwand

A- frame t.b.v. ruimte Oliekoeler op truck

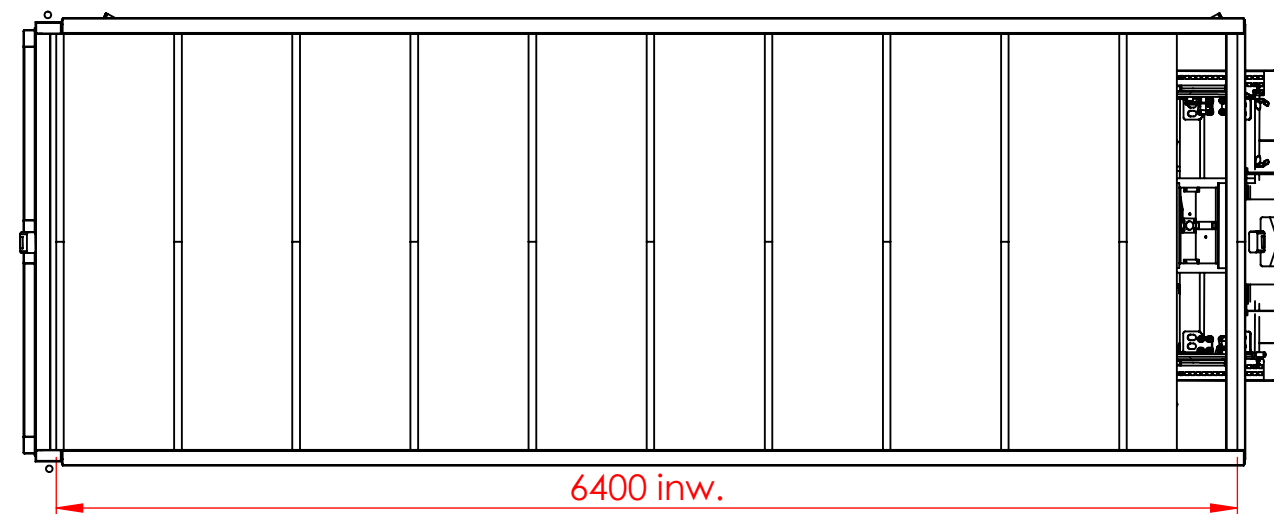

6400 inw.

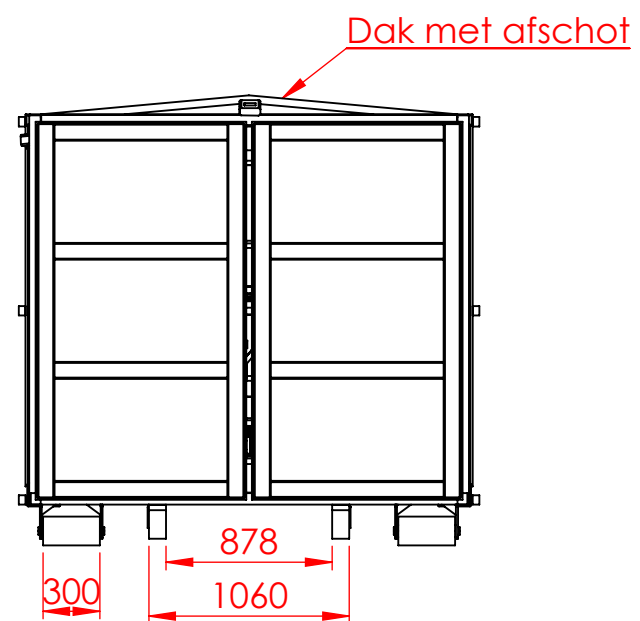


Dak met afschot

300


878

1060

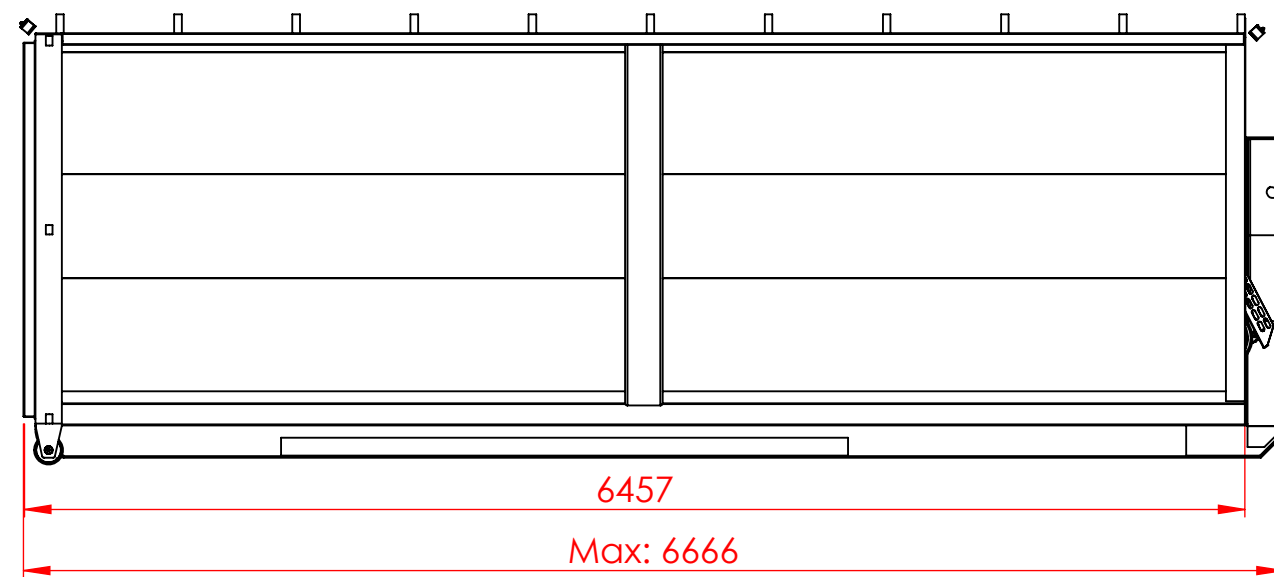

6457

Max: 6666

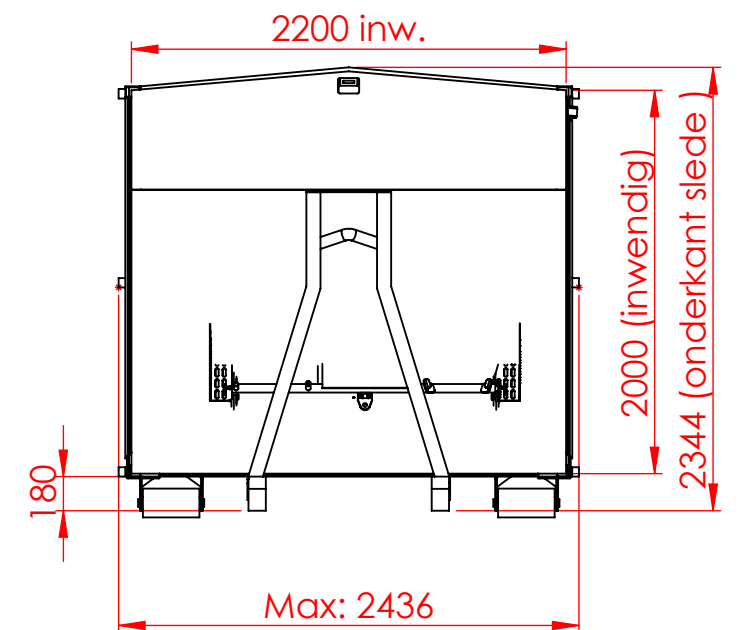


2200 inw.

2000 (inwendig)

2344 (onderkant slede)

180

Max: 2436

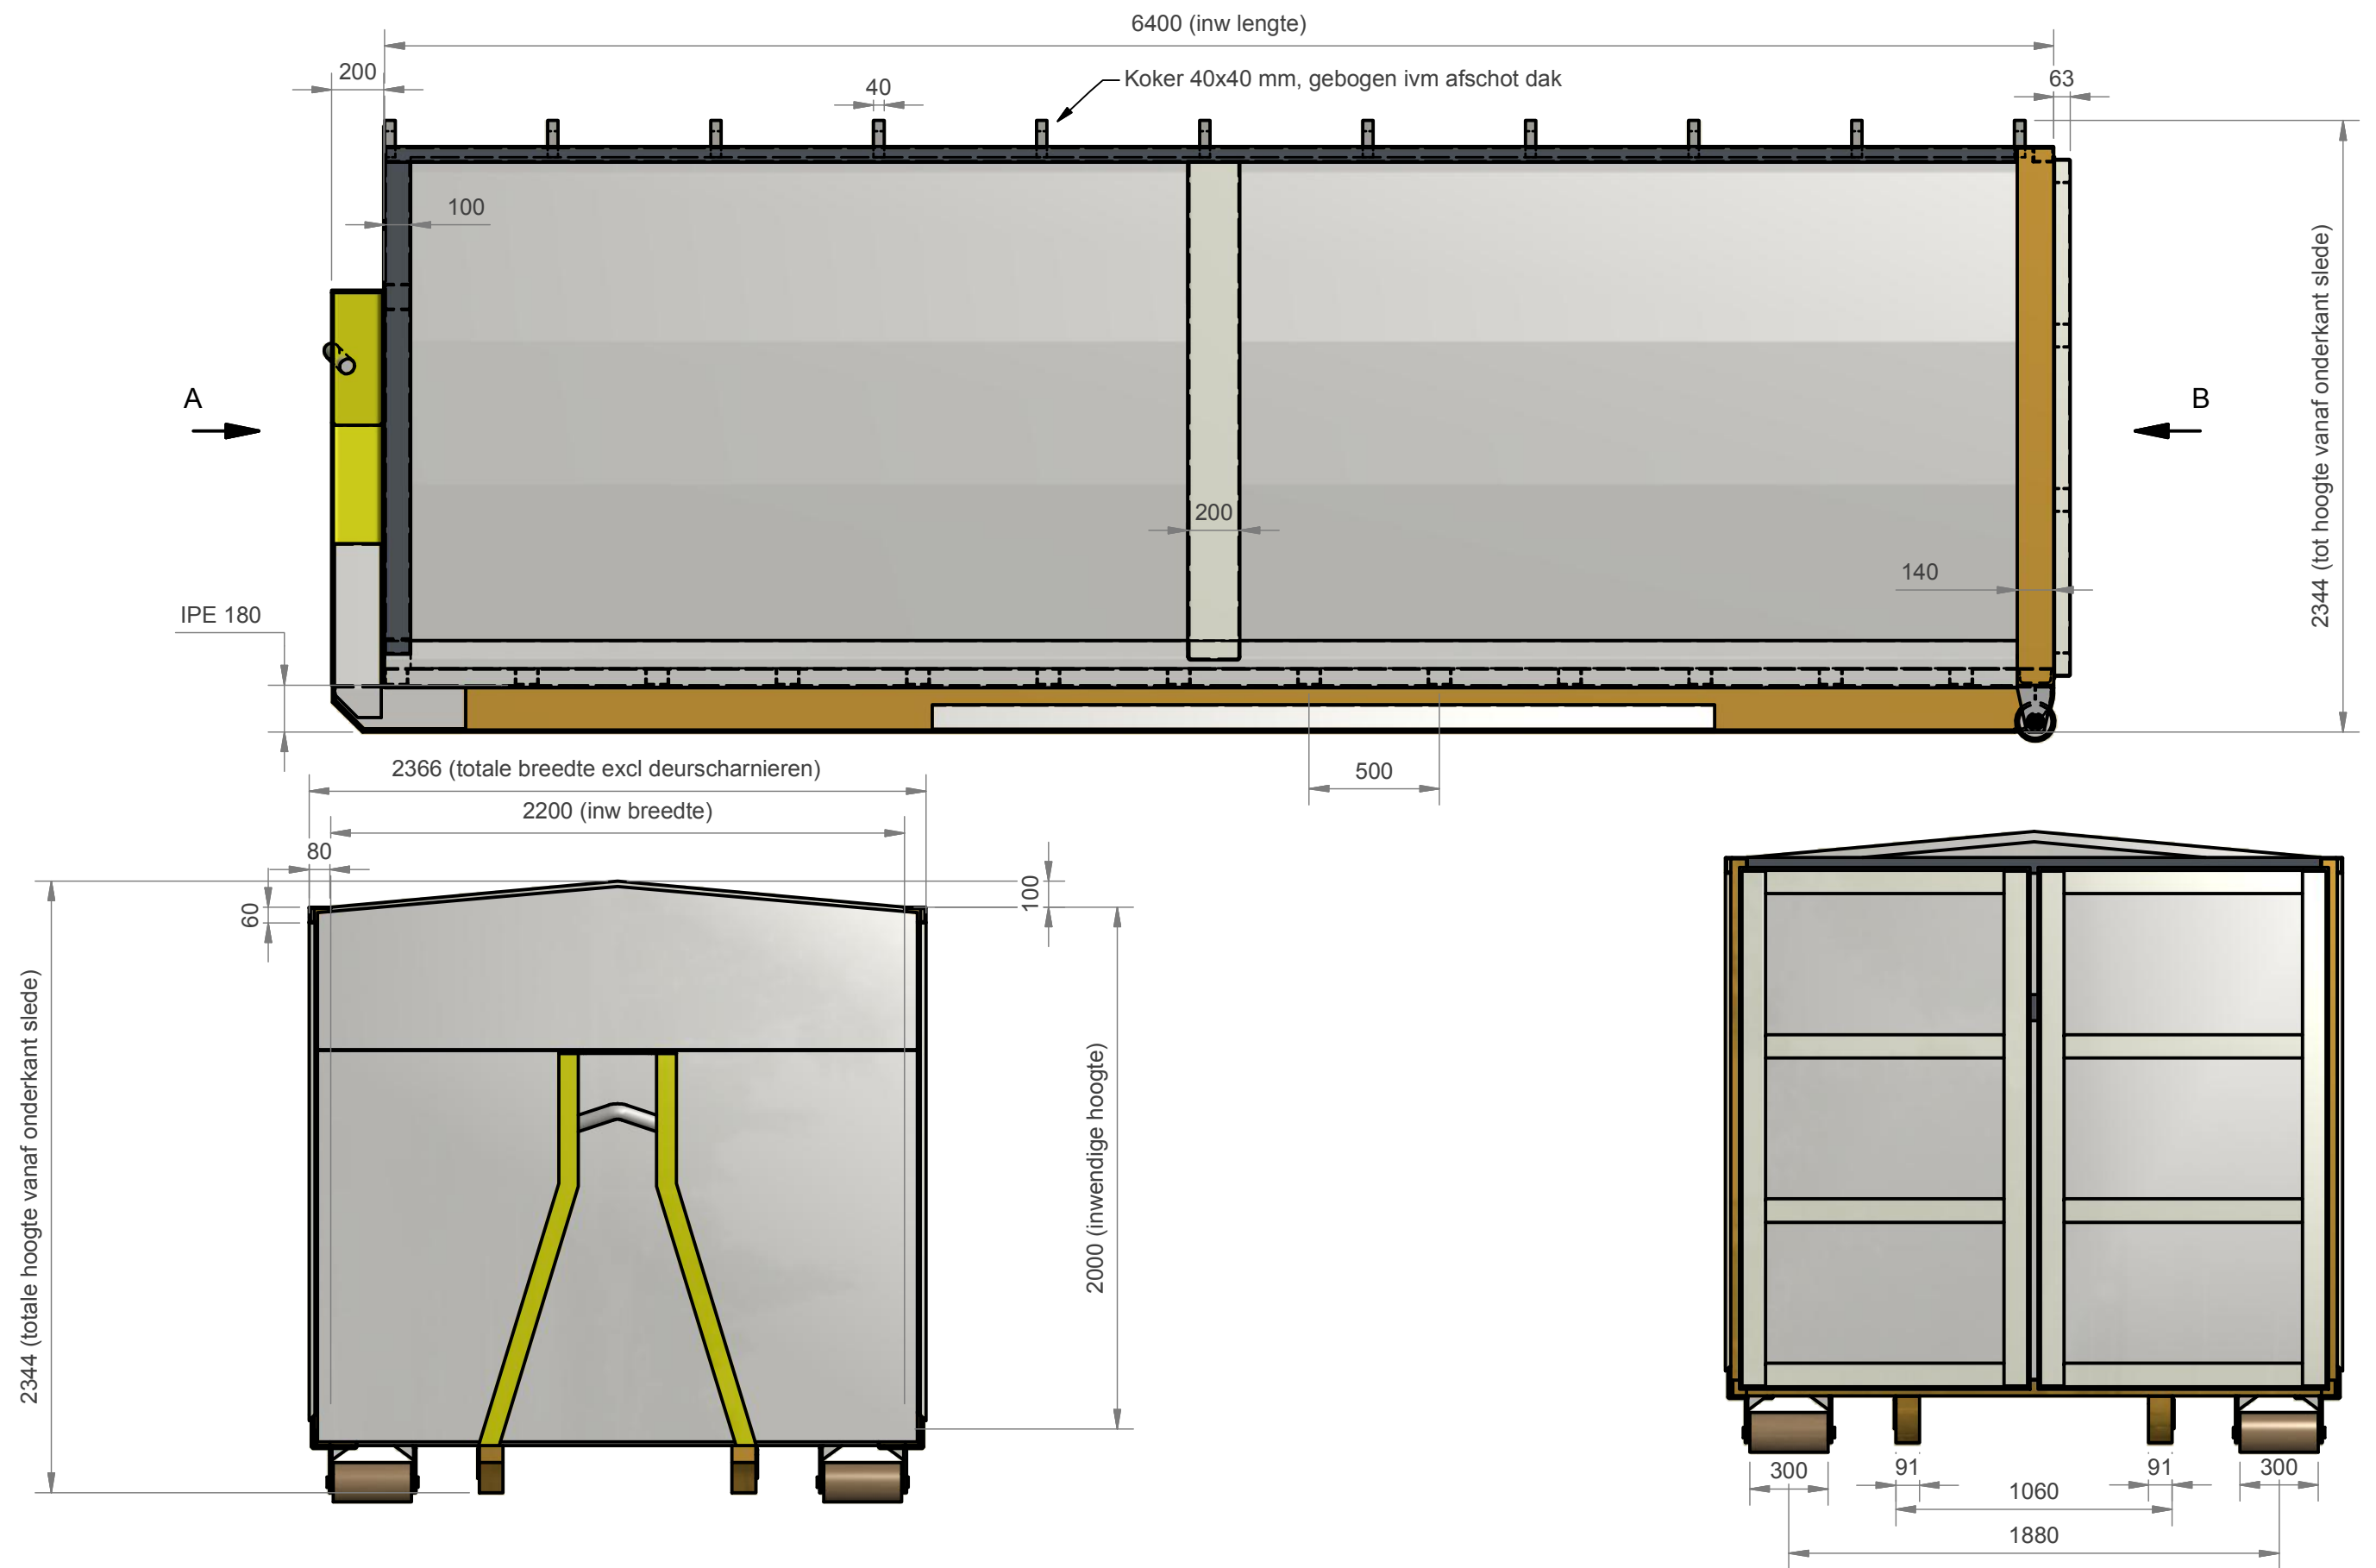

Bodem 4 mm traanplaat.
 Bodemdwarssliggers per 500 mm.
 Zijwanden 3 mm gezette plaat.
 Rechte hoeken aan binnenzijde bij overgang zijwand/bodem.
 4x ventilatieopeningen naar wens te plaatsen.
 Deuren voorzien van halve sluiting en overslagsluiting, linker deur eerst open.
 Haakhoogte 1450 mm.
 Dak 2 mm plaat.