



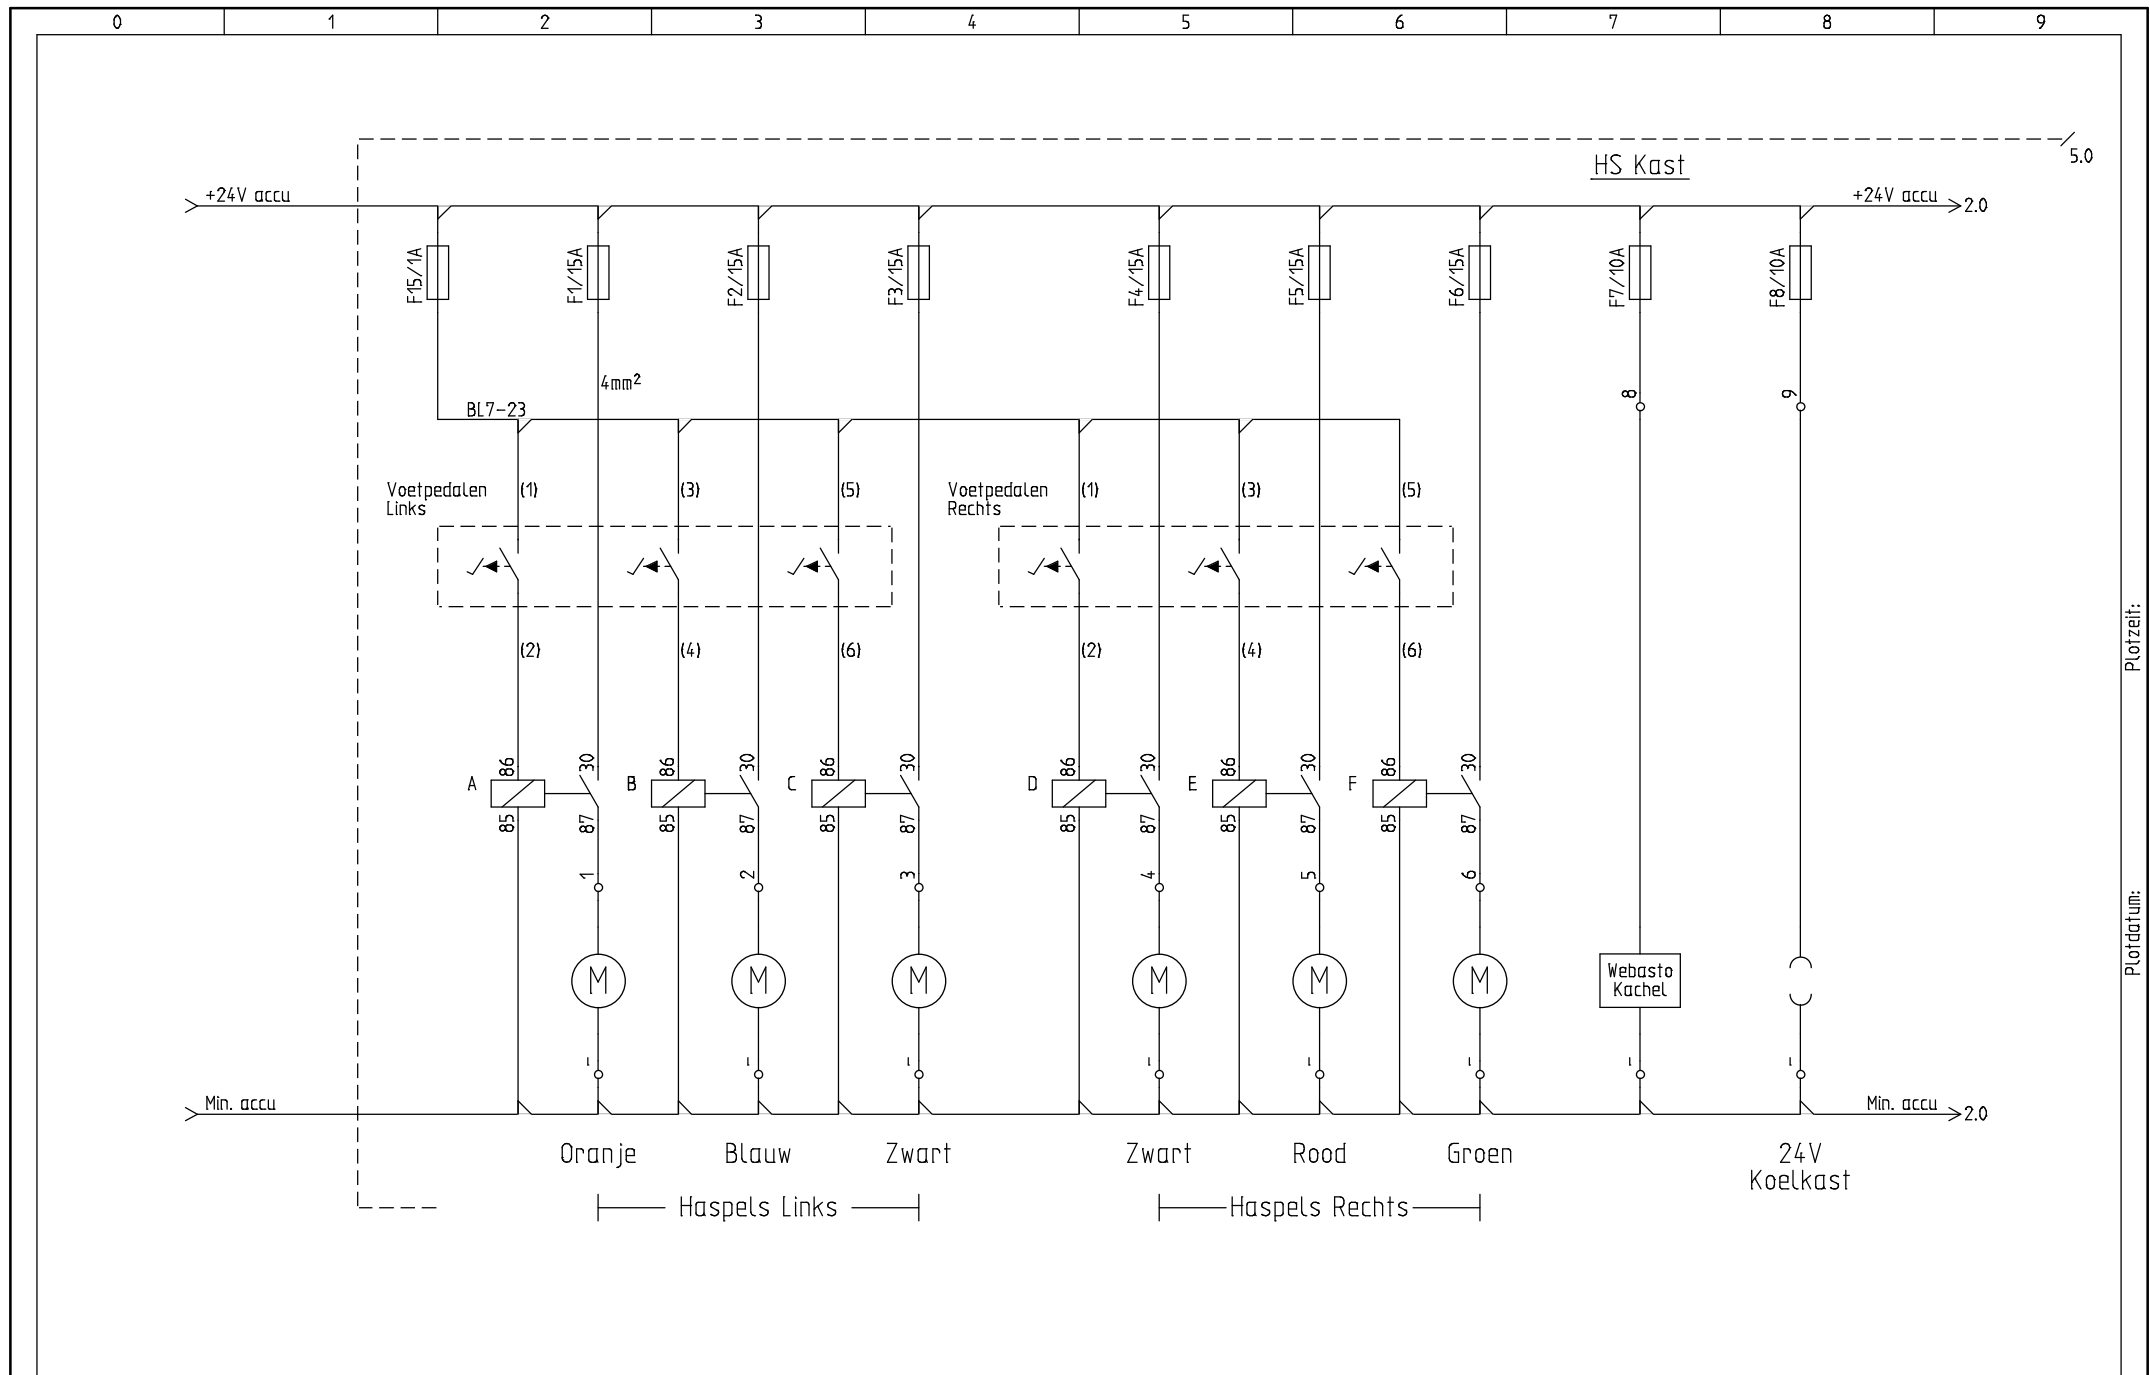

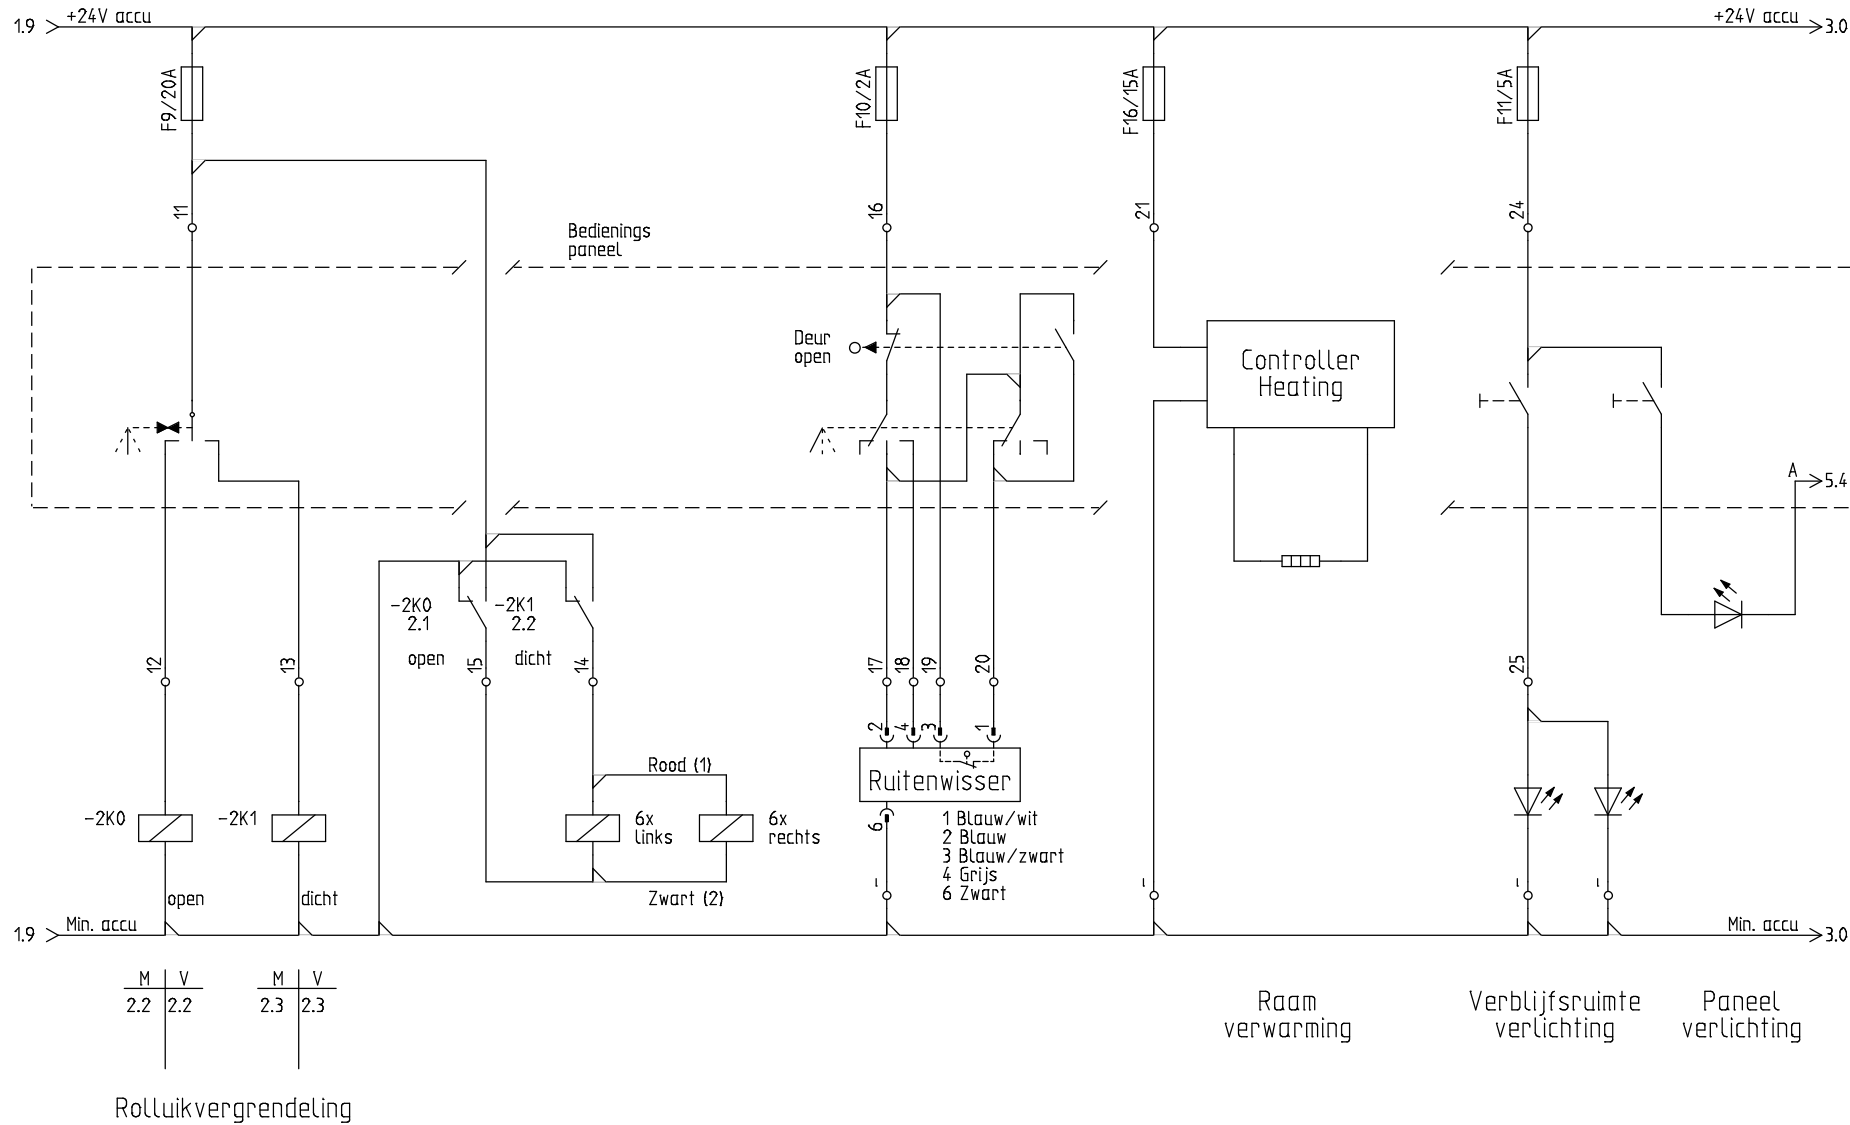

Plotdatum:



Projectname: Container
Type: ProRail

Bedieningskast

Datum: 02.07.2015

Funktion:
Lage:

Datum revision 1:
Datum revision 2:
Datum revision 3:

Tek.: Math

Blatt: 2
Von: 6

