










Legenda Riolering

Bestaand

- GWA Transportleiding Beton
- HVA Totaalstuk
- HVA Koksameling PP ø125
- HVA Roodput
- HVA Transportleiding PP ø315
- Peroviding Gemaal
- SVA Roodput
- VVA Huisaansluiting ø150
- VVA Inlaat 150 mm
- VVA Inlaat Blind
- VVA Roodput
- VVA Transportleiding PP ø250
- Peroviding

Nieuw

- GWA Roodput
- GWA Roodput Kunststof
- GWA Transportleiding PP
- HVA Hulpstuk Inlaat 125 mm
- HVA Roodput
- HVA Transportleiding Beton
- HVA Transportleiding PP ø315
- HVA Ultraomrook
- VVA Huisaansluiting ø150
- VVA Transportleiding PP ø315 (uitgevoerd)
- Ruimen (door darten)

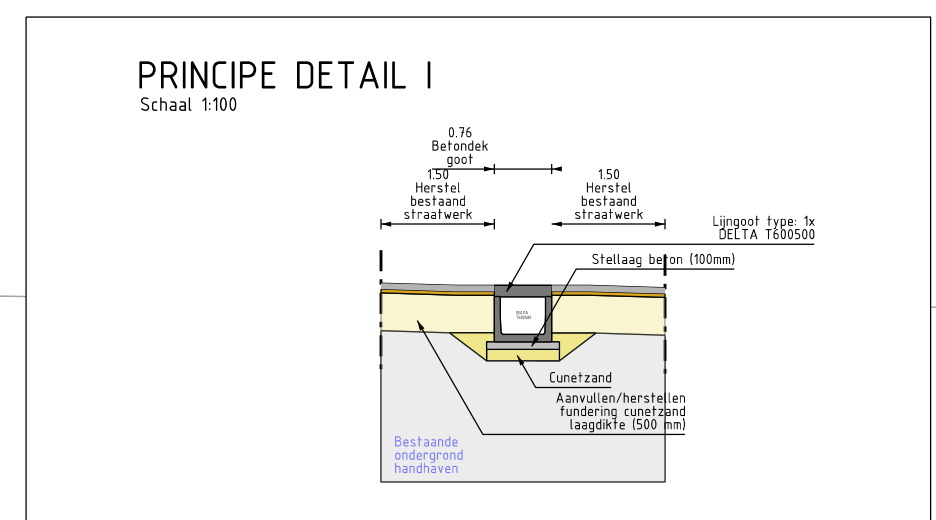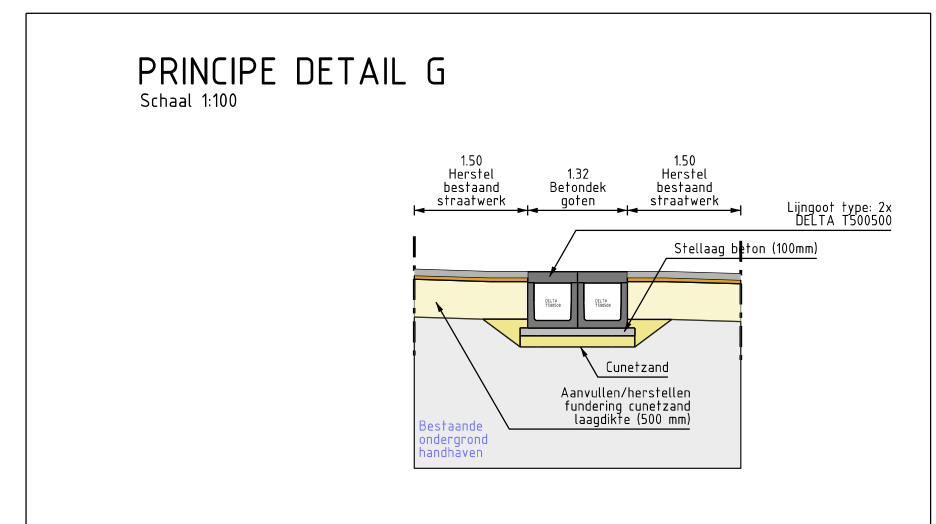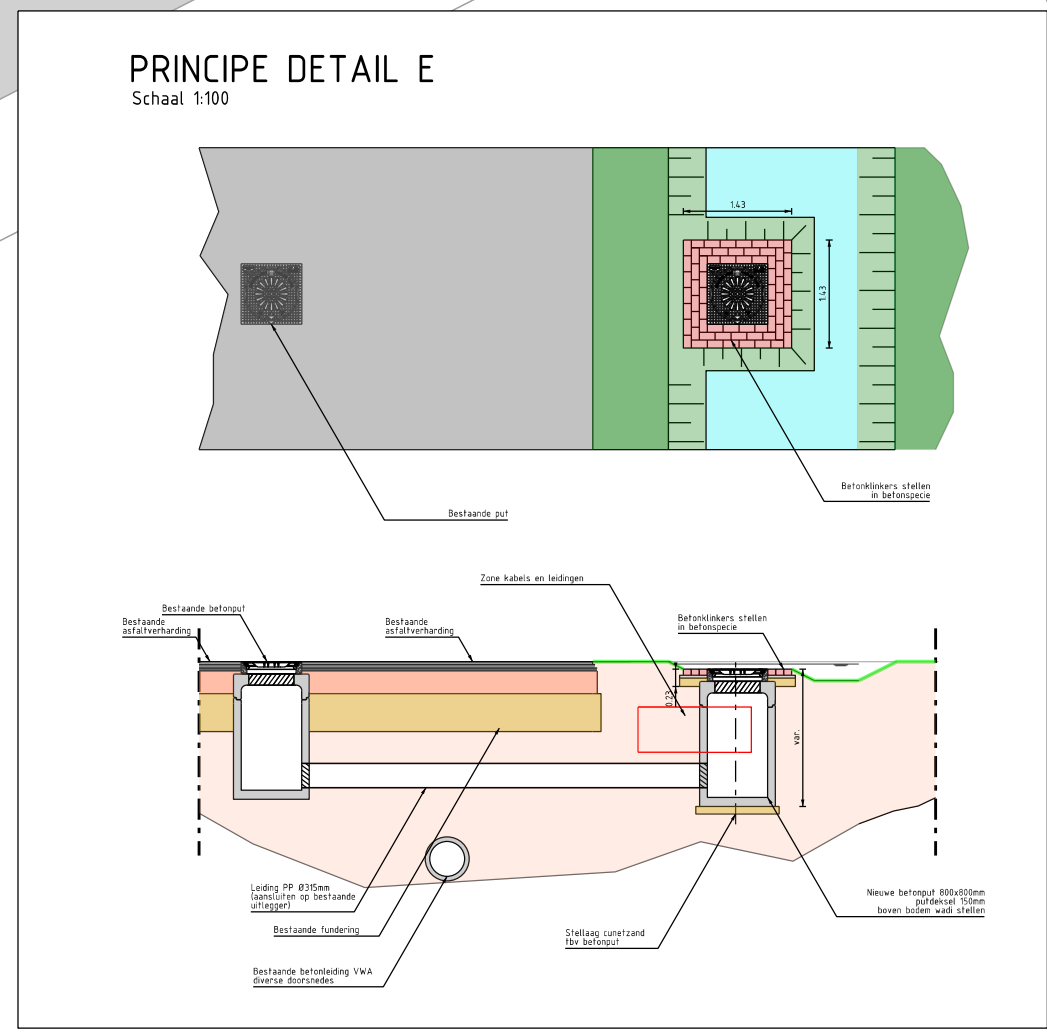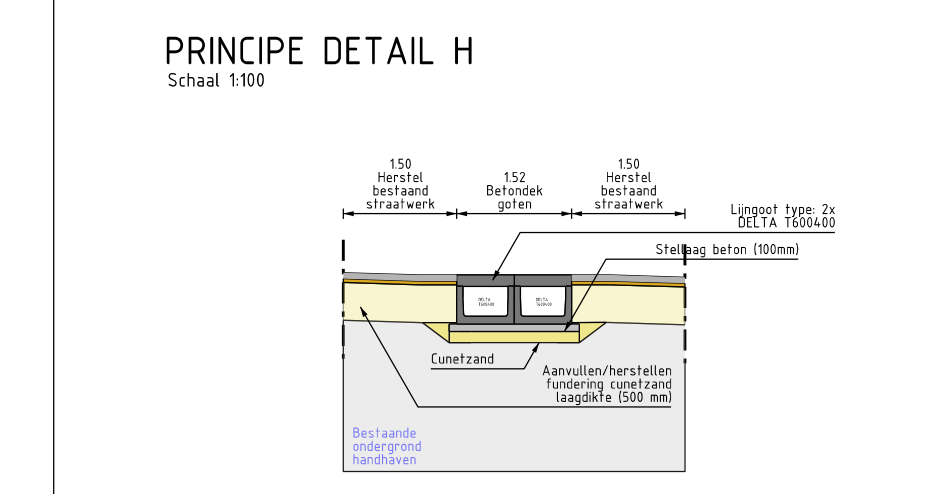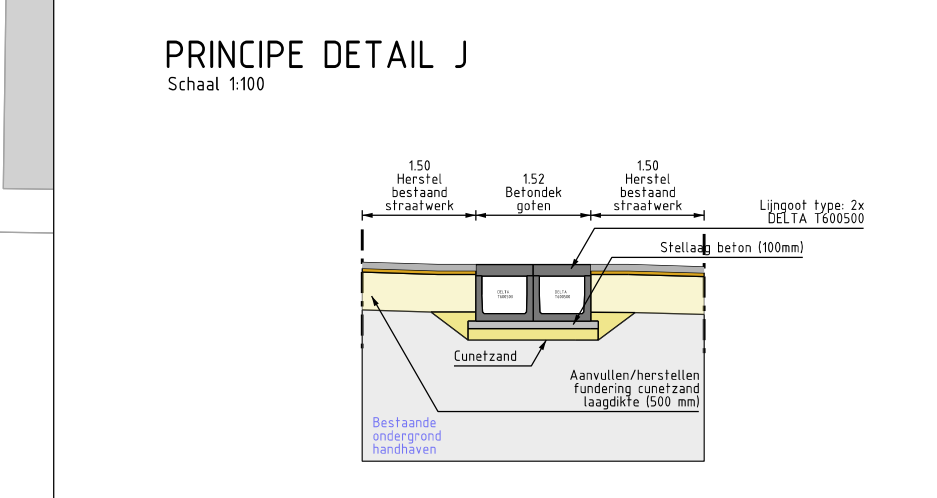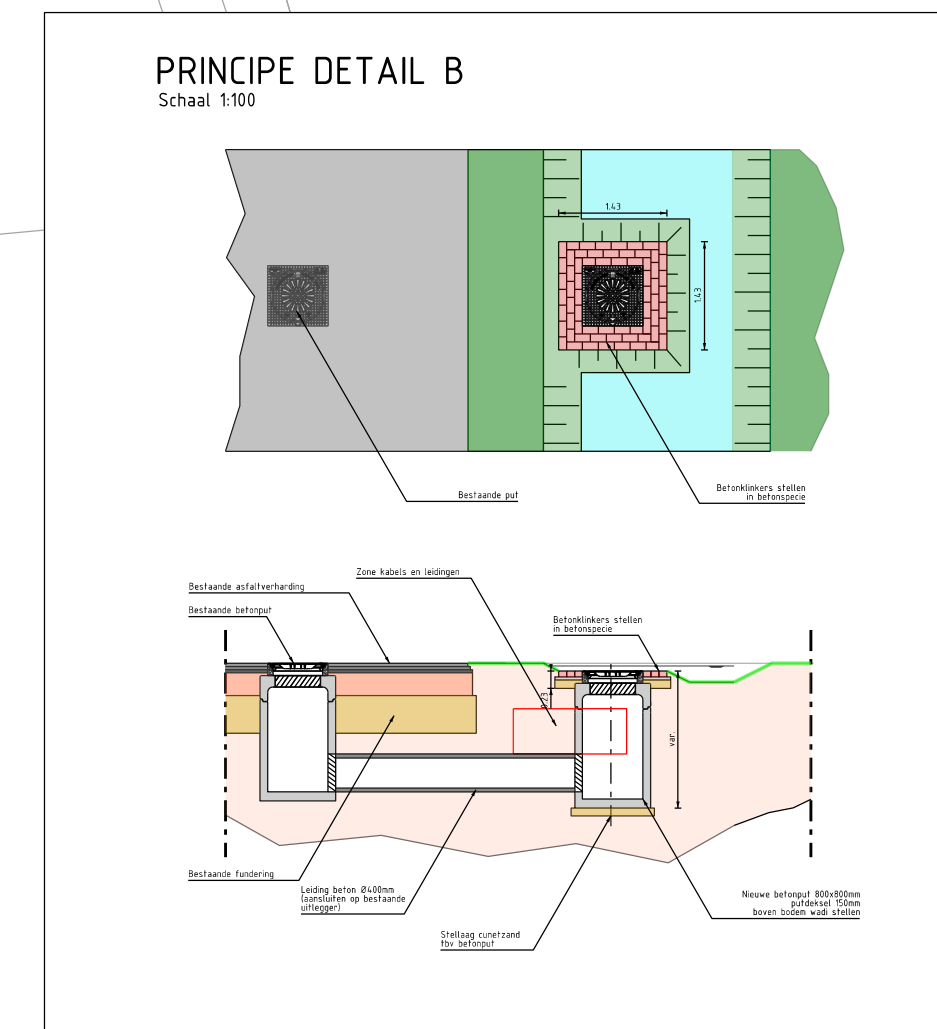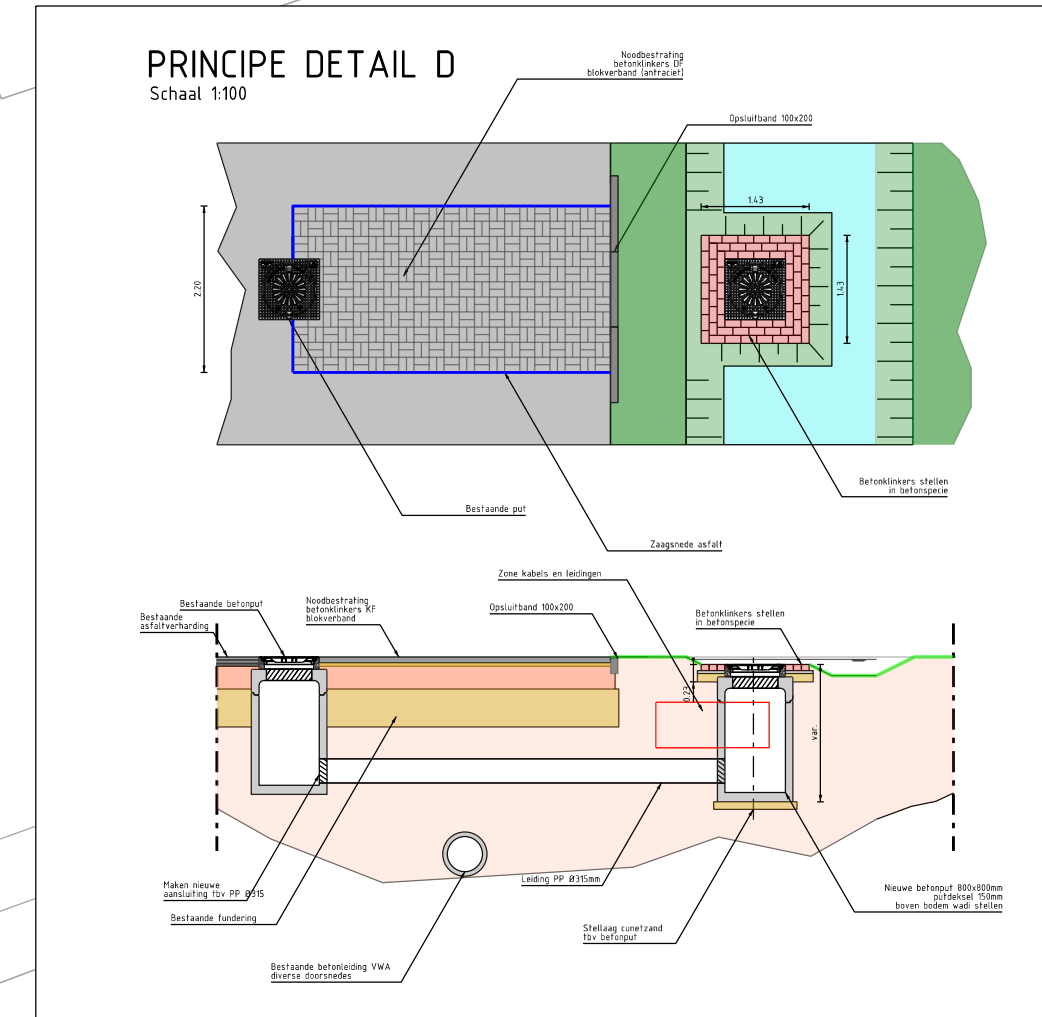 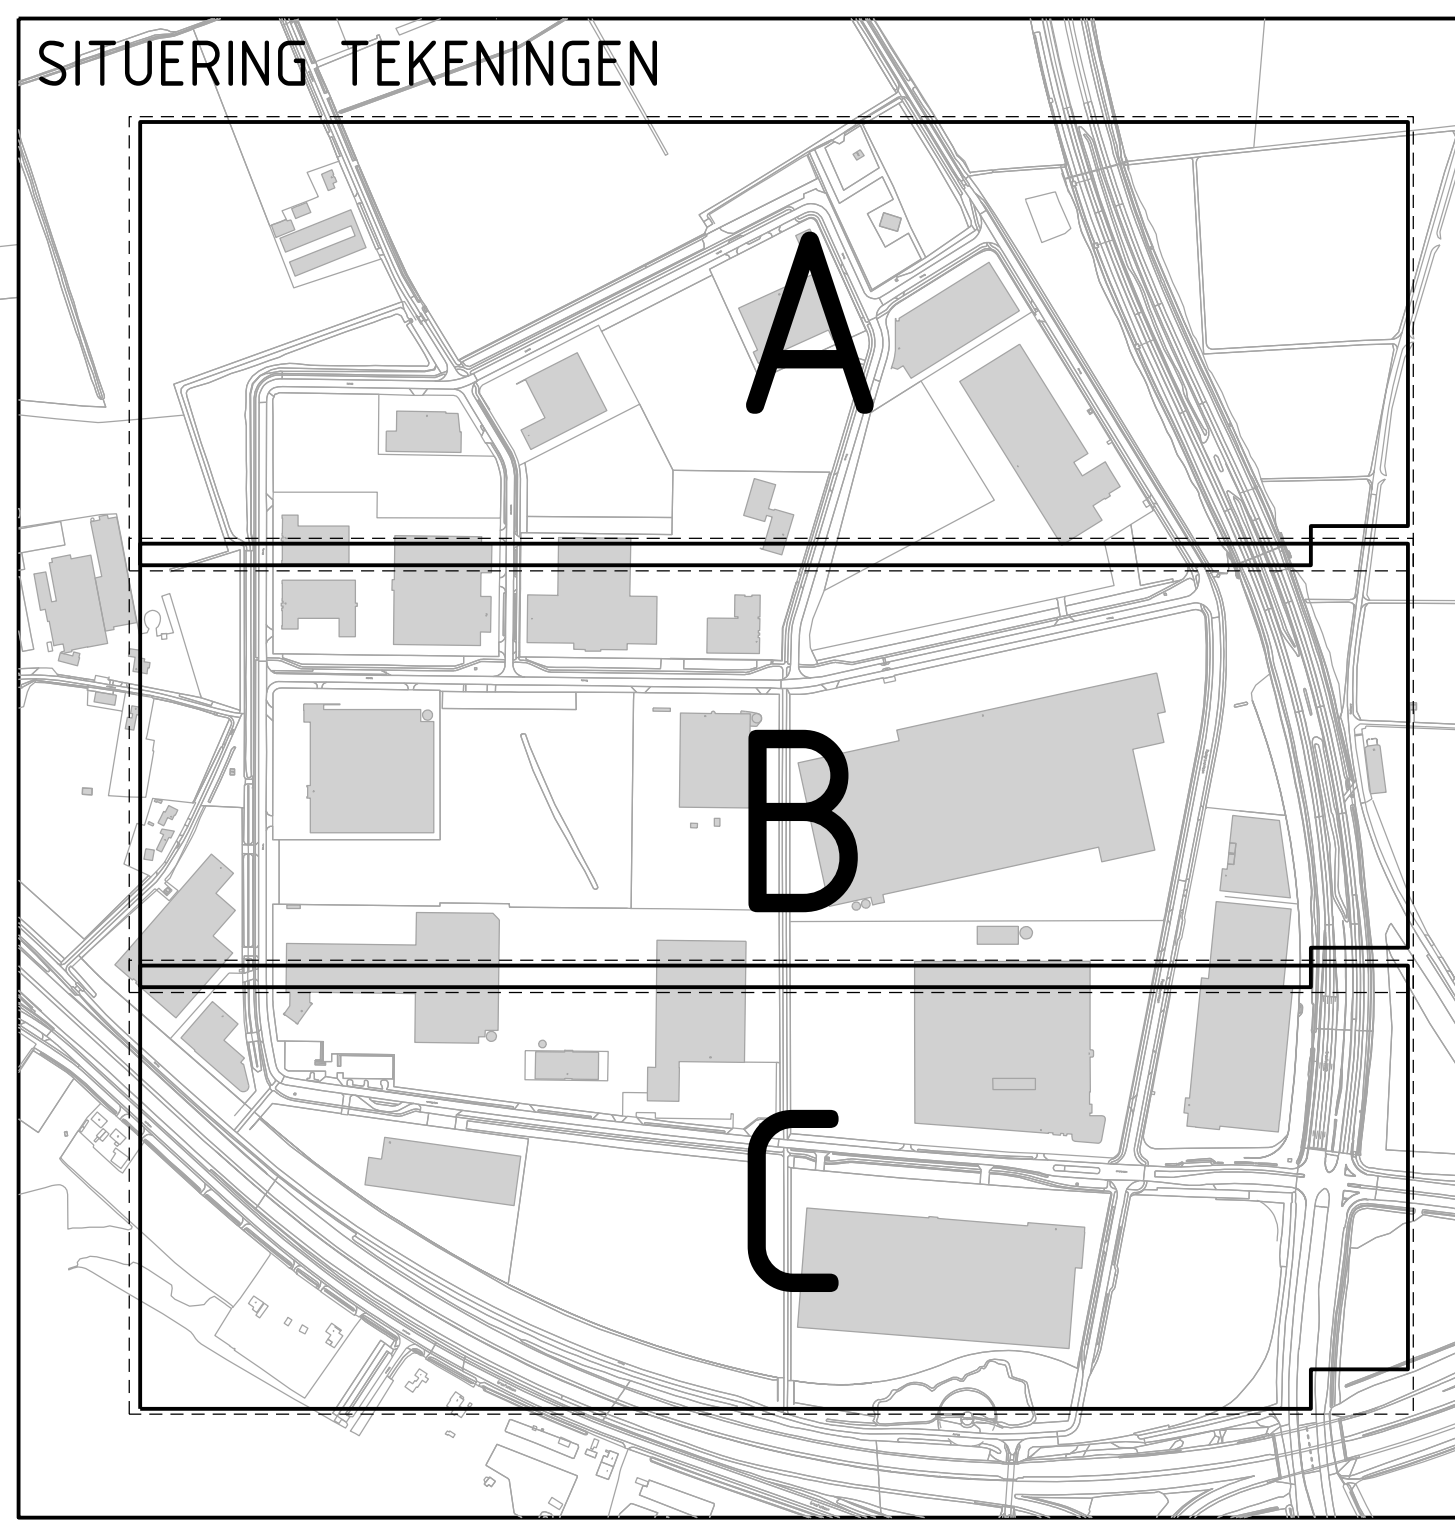

MRA Vorstengrafdonk
Aanleg riolering

Gemeente Oss

DATE: 20-11-2022	SCALE: 1:500	WET: BOP 009-22
DESIGNER: M. Dijk	REVISIONS: 001-001	PROJECT: BOP 009-22
CLIENT: Gemeente Oss	APPROVAL: [Signature]	DATE: 20-11-2022