


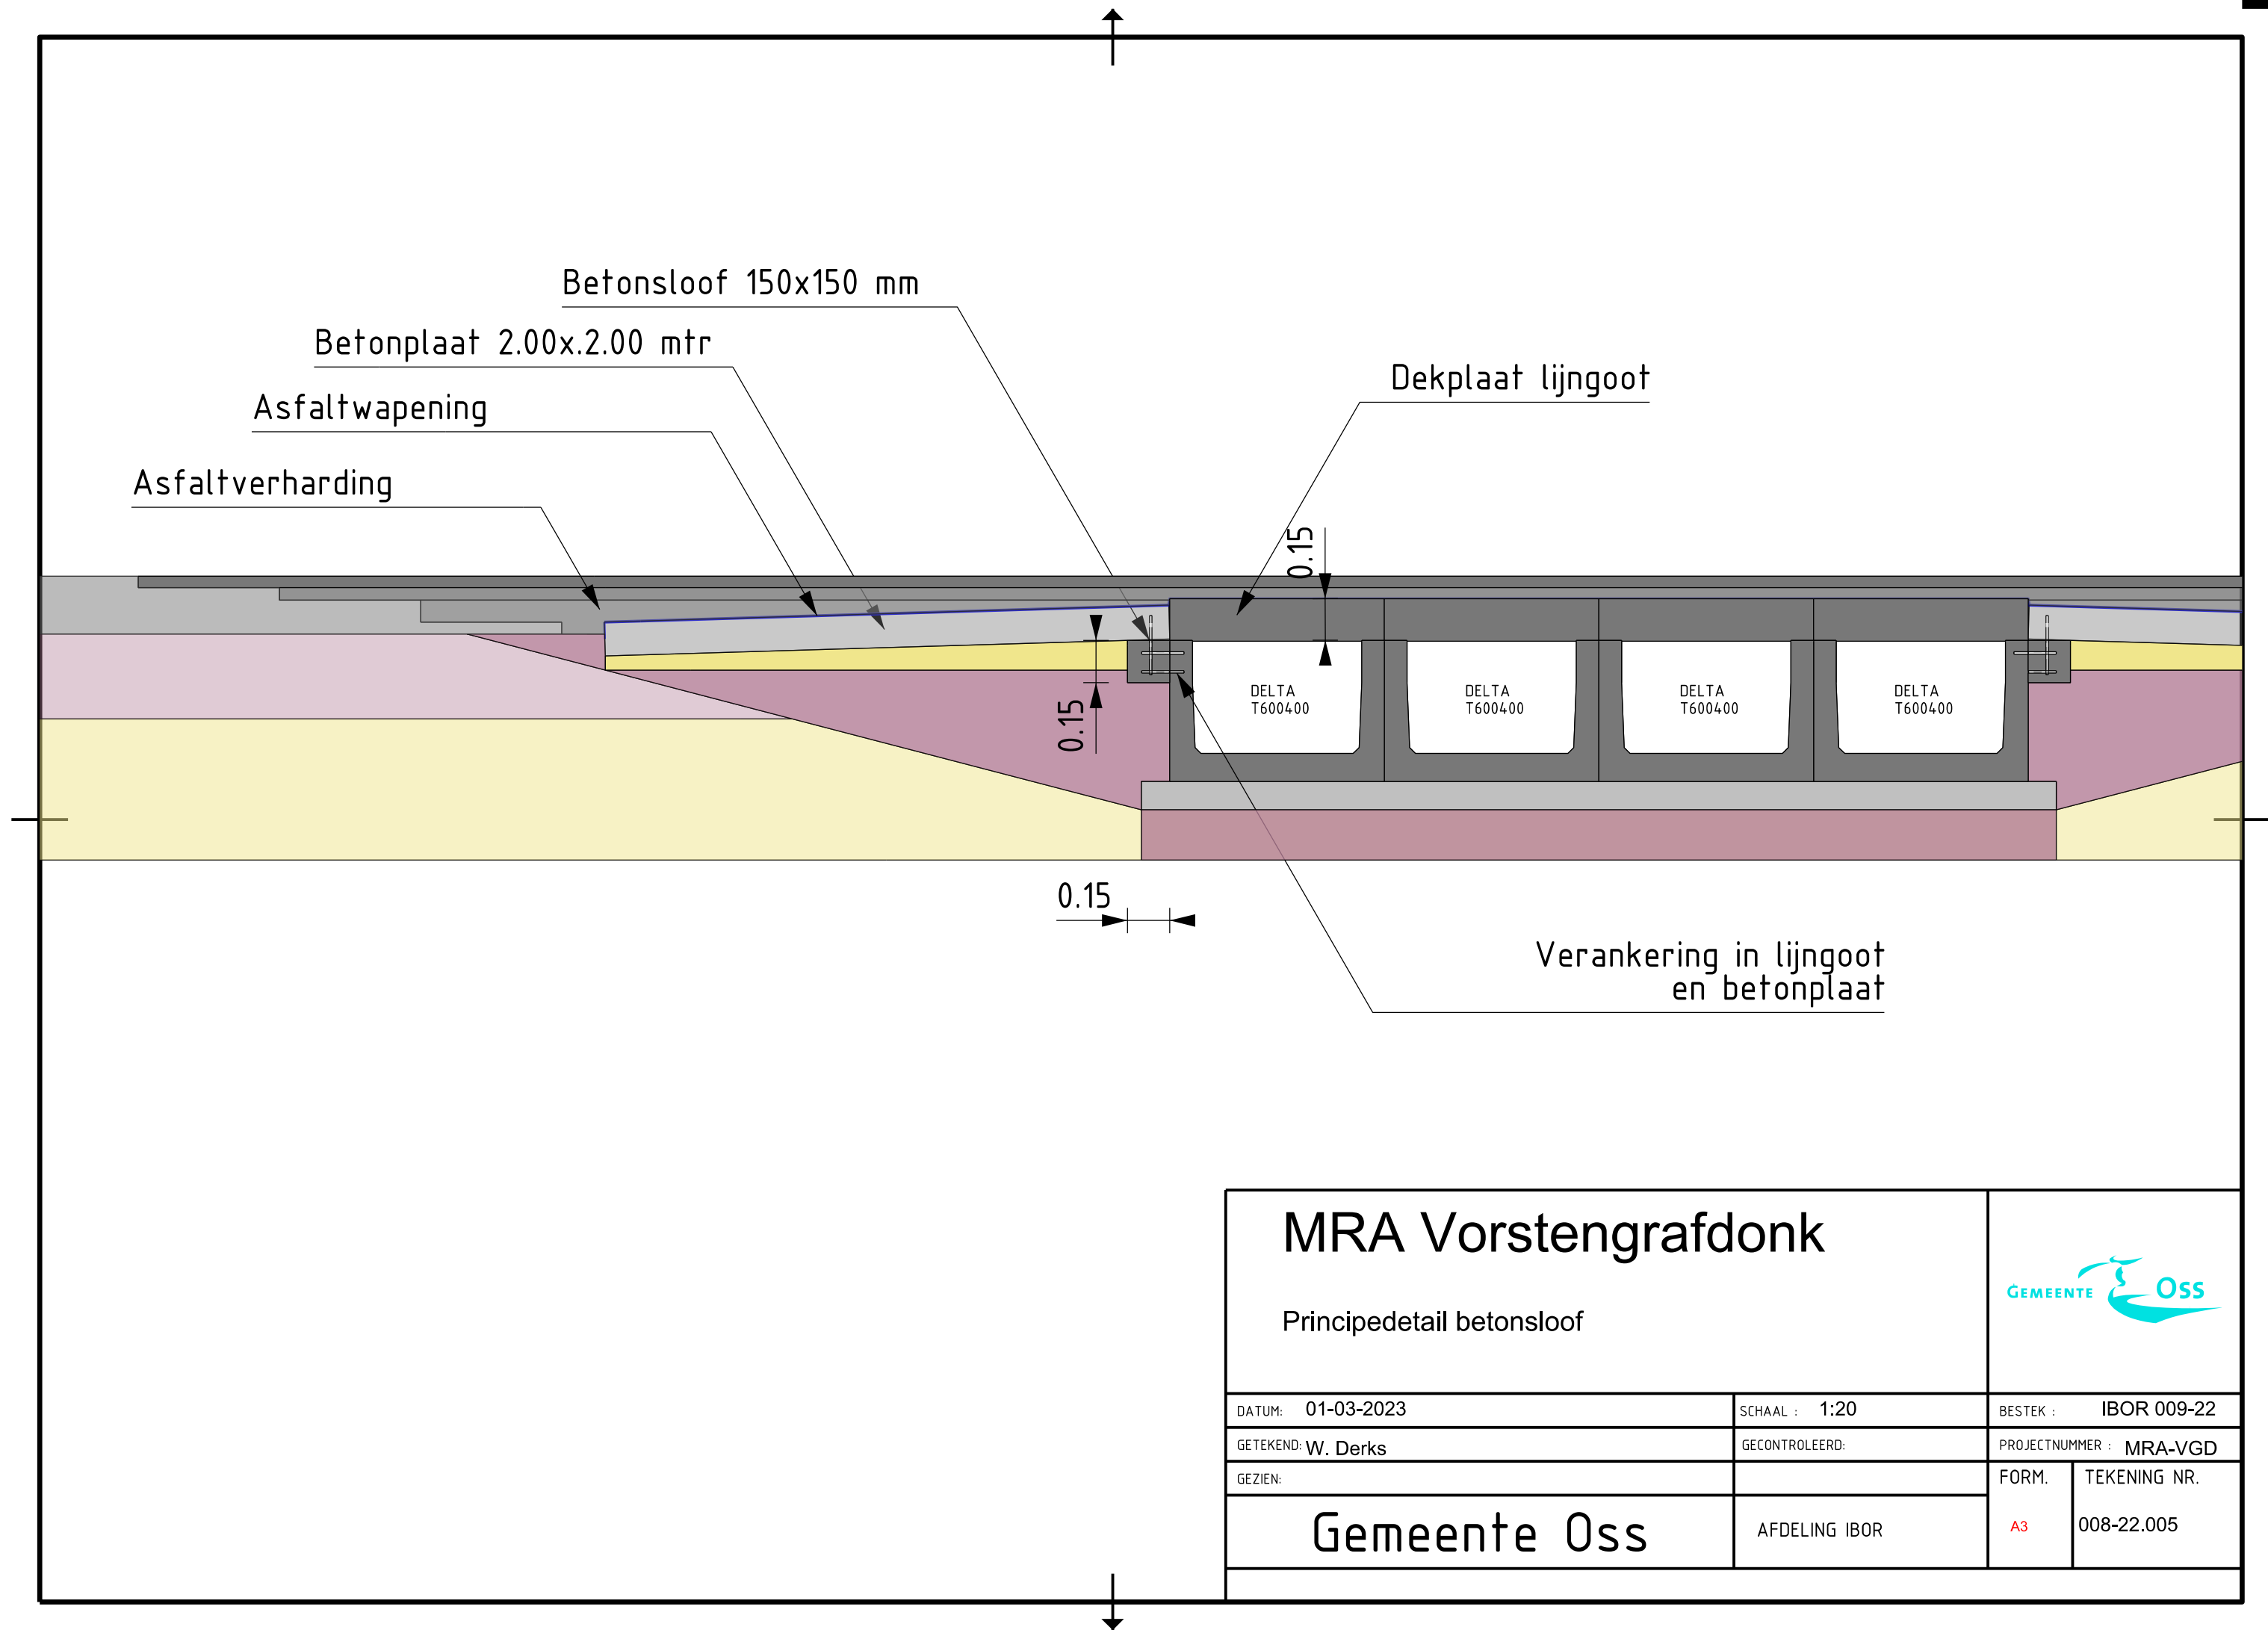

MRA Vorstengrafdonk

Principedetail betonsloof



DATUM: 01-03-2023	SCHAAL : 1:20	BESTEK : IBOR 009-22	
GETEKEND: W. Derks	GECONTROLEERD:	PROJECTNUMMER : MRA-VGD	
GEZIEN:		FORM.	TEKENING NR.
Gemeente Oss		A3	008-22.005