


Tekeningenlijst

Datum	09.12.2022
Project	zwembad te Amstelveen
Fase	D0


Projectnummer 2021032

nr.	onderdeel	formaat	schaal	datum	wijz.
01	situatie nieuw	A0	1:500	09.12.2022	
02	bouwplaatsinrichting	A0	1:200	09.12.2022	
10	plattegrond kelder	A0+2	1:100	09.12.2022	
11	plattegrond begane grond	A0+3	1:100	09.12.2022	
12	plattegrond verdieping	A0+2	1:100	09.12.2022	
13	dakaanzicht	A0+2	1:100	09.12.2022	
20	doorsneden	A0+2	1:100	09.12.2022	
21	doorsneden	A0	1:100	09.12.2022	
30	gevels	A0+2	1:100	09.12.2022	
31	3D kelder	A0+1	1:200	09.12.2022	
32	3D begane grond	A0+2	1:200	09.12.2022	
33	3D eerste verdieping	A0+2	1:200	09.12.2022	
34	3D dakaanzicht	A0+2	1:200	09.12.2022	

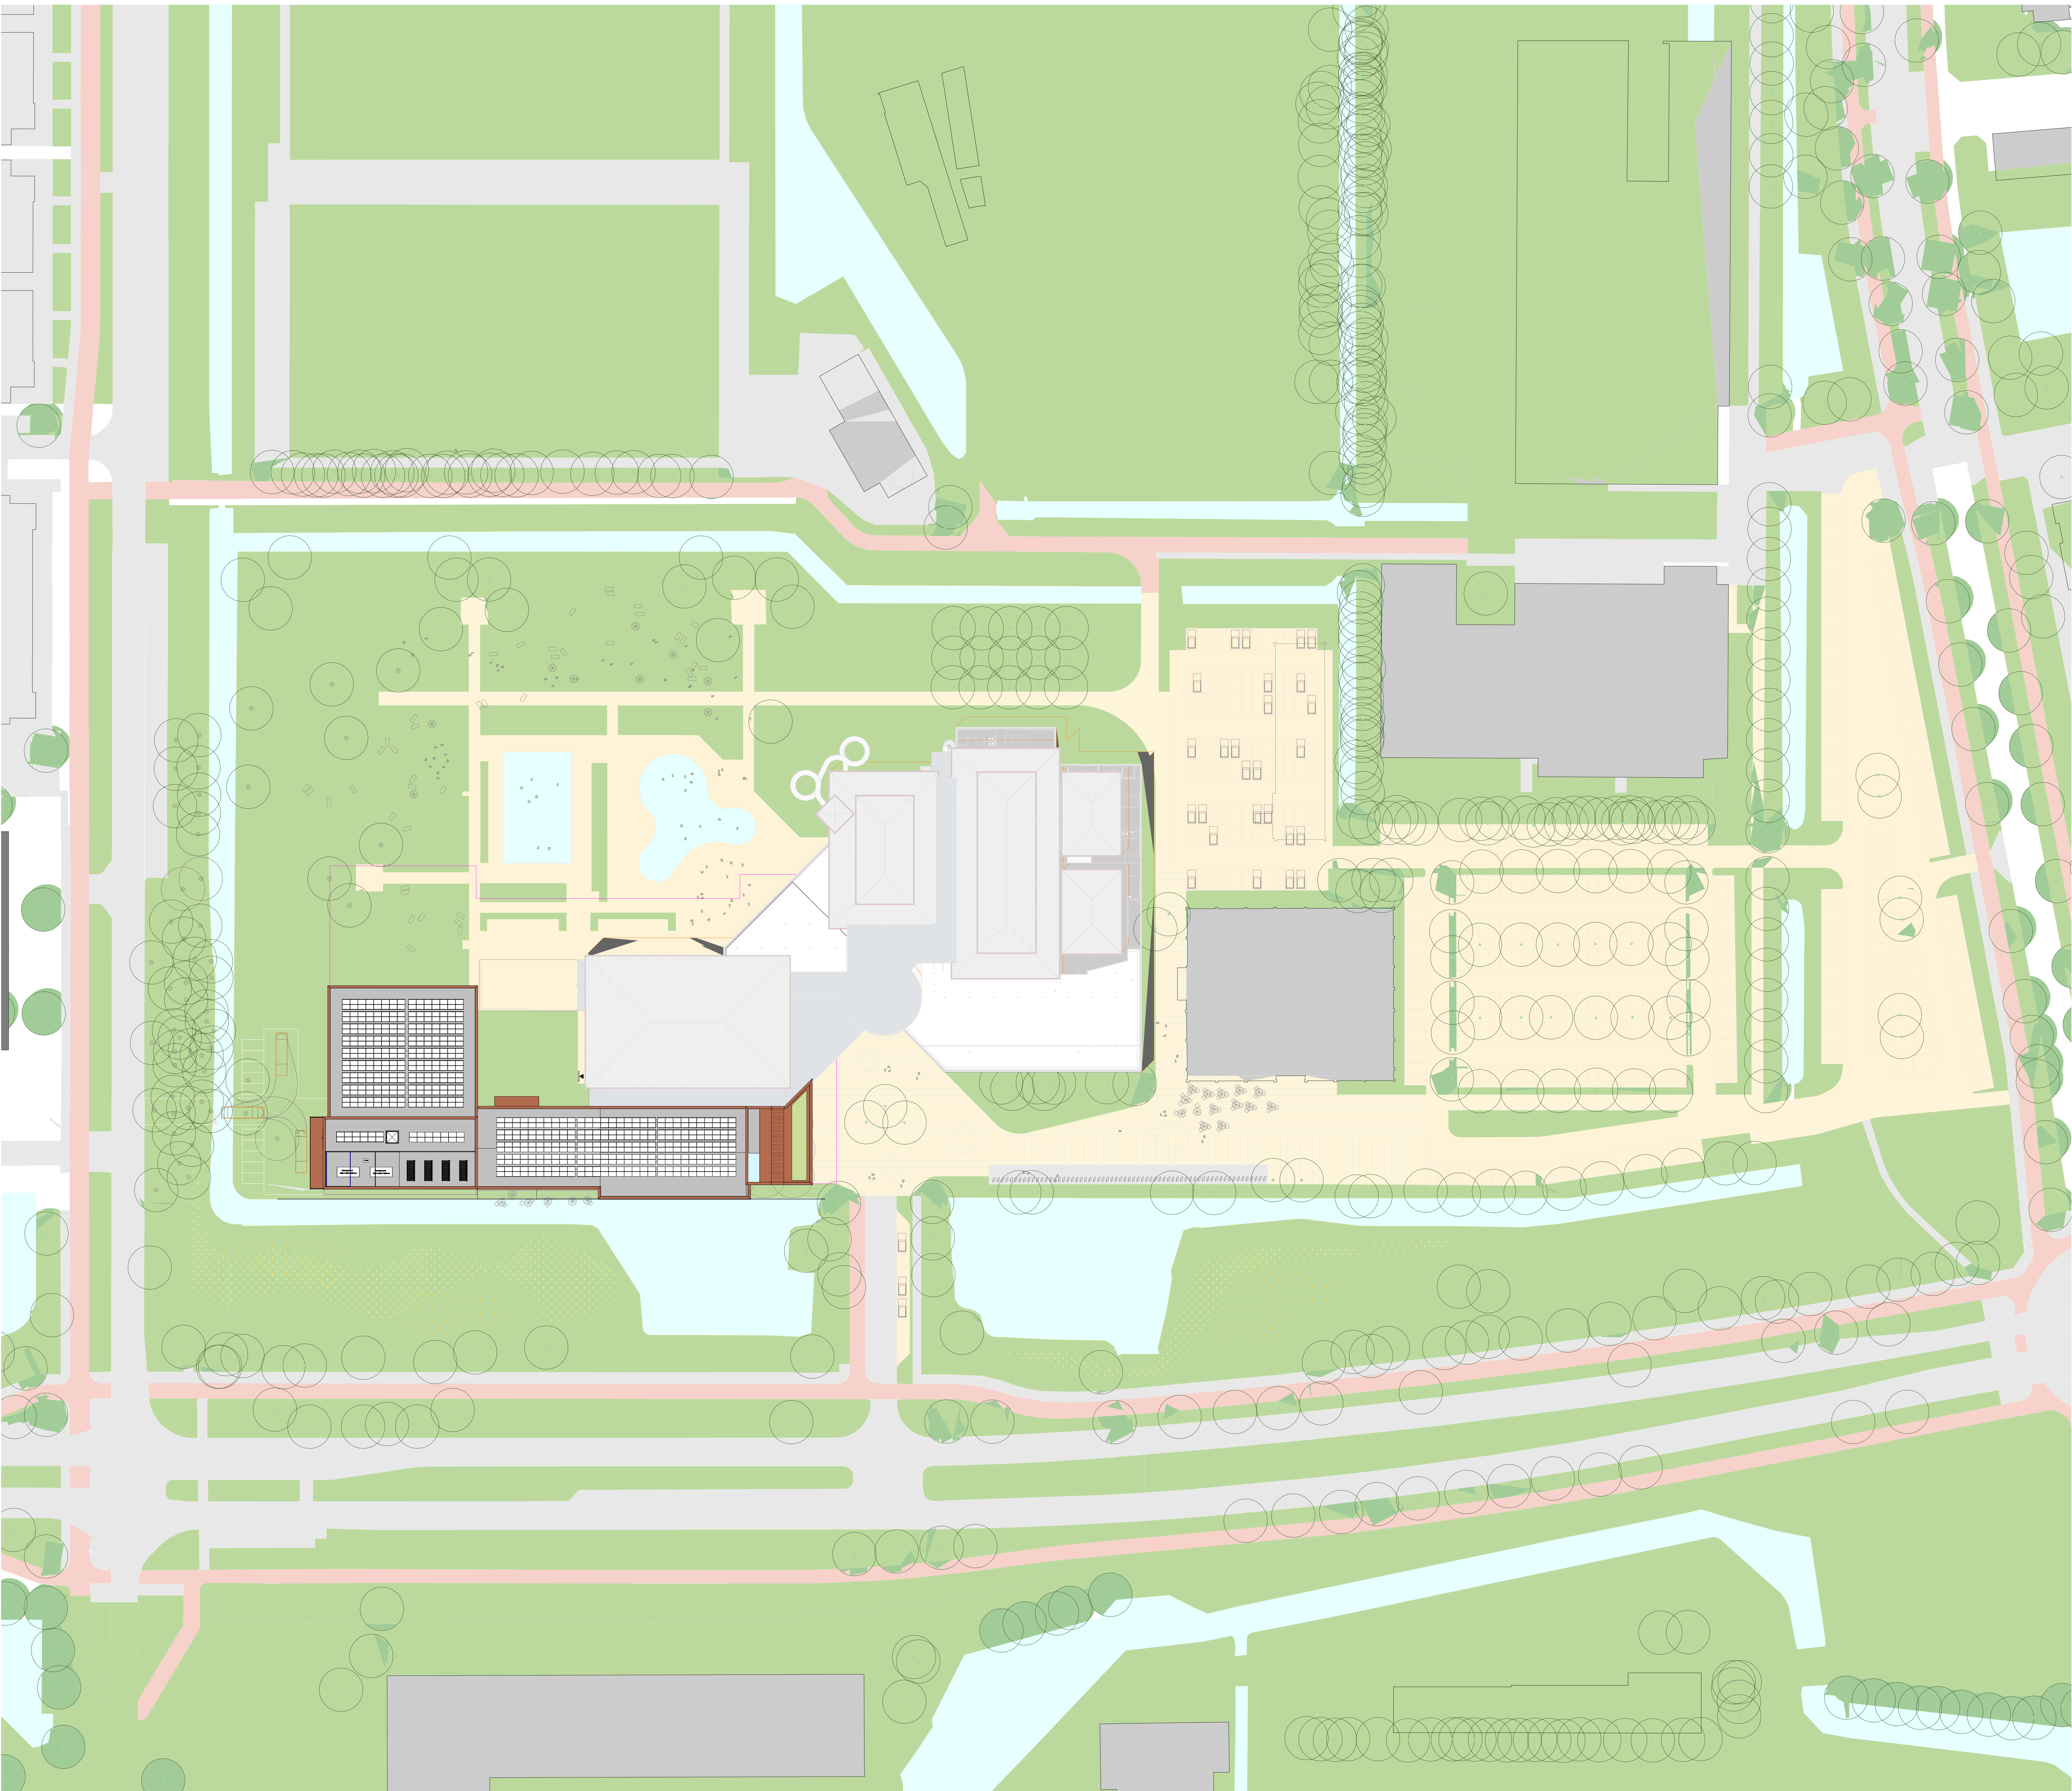

kadastraal bekend:
gemeente: Amstelveen
sectie: M
nummer: 6421 6420

plaatselijk bekend:
gemeente: Amstelveen
straat: Van der Hooplaan 239
postcode + plaats: 1185 LN Amstelveen

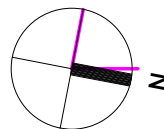


slangen+koenis
architecten

Plan: zwembad te Amstelveen
Onderdeel: situatie nieuw
Ontwerp: erik slangen
architect
Gemeente: douwe houthof
Schaal: 1:500
Datum: 09/12/2022
Gewricht:


Swammerdamweg 11
3401 MP Utrecht
T +31(0)30 6888544
F +31(0)30 6886774
E contact@slangenkoenis.nl
I www.slangenkoenis.nl

CONCEPT

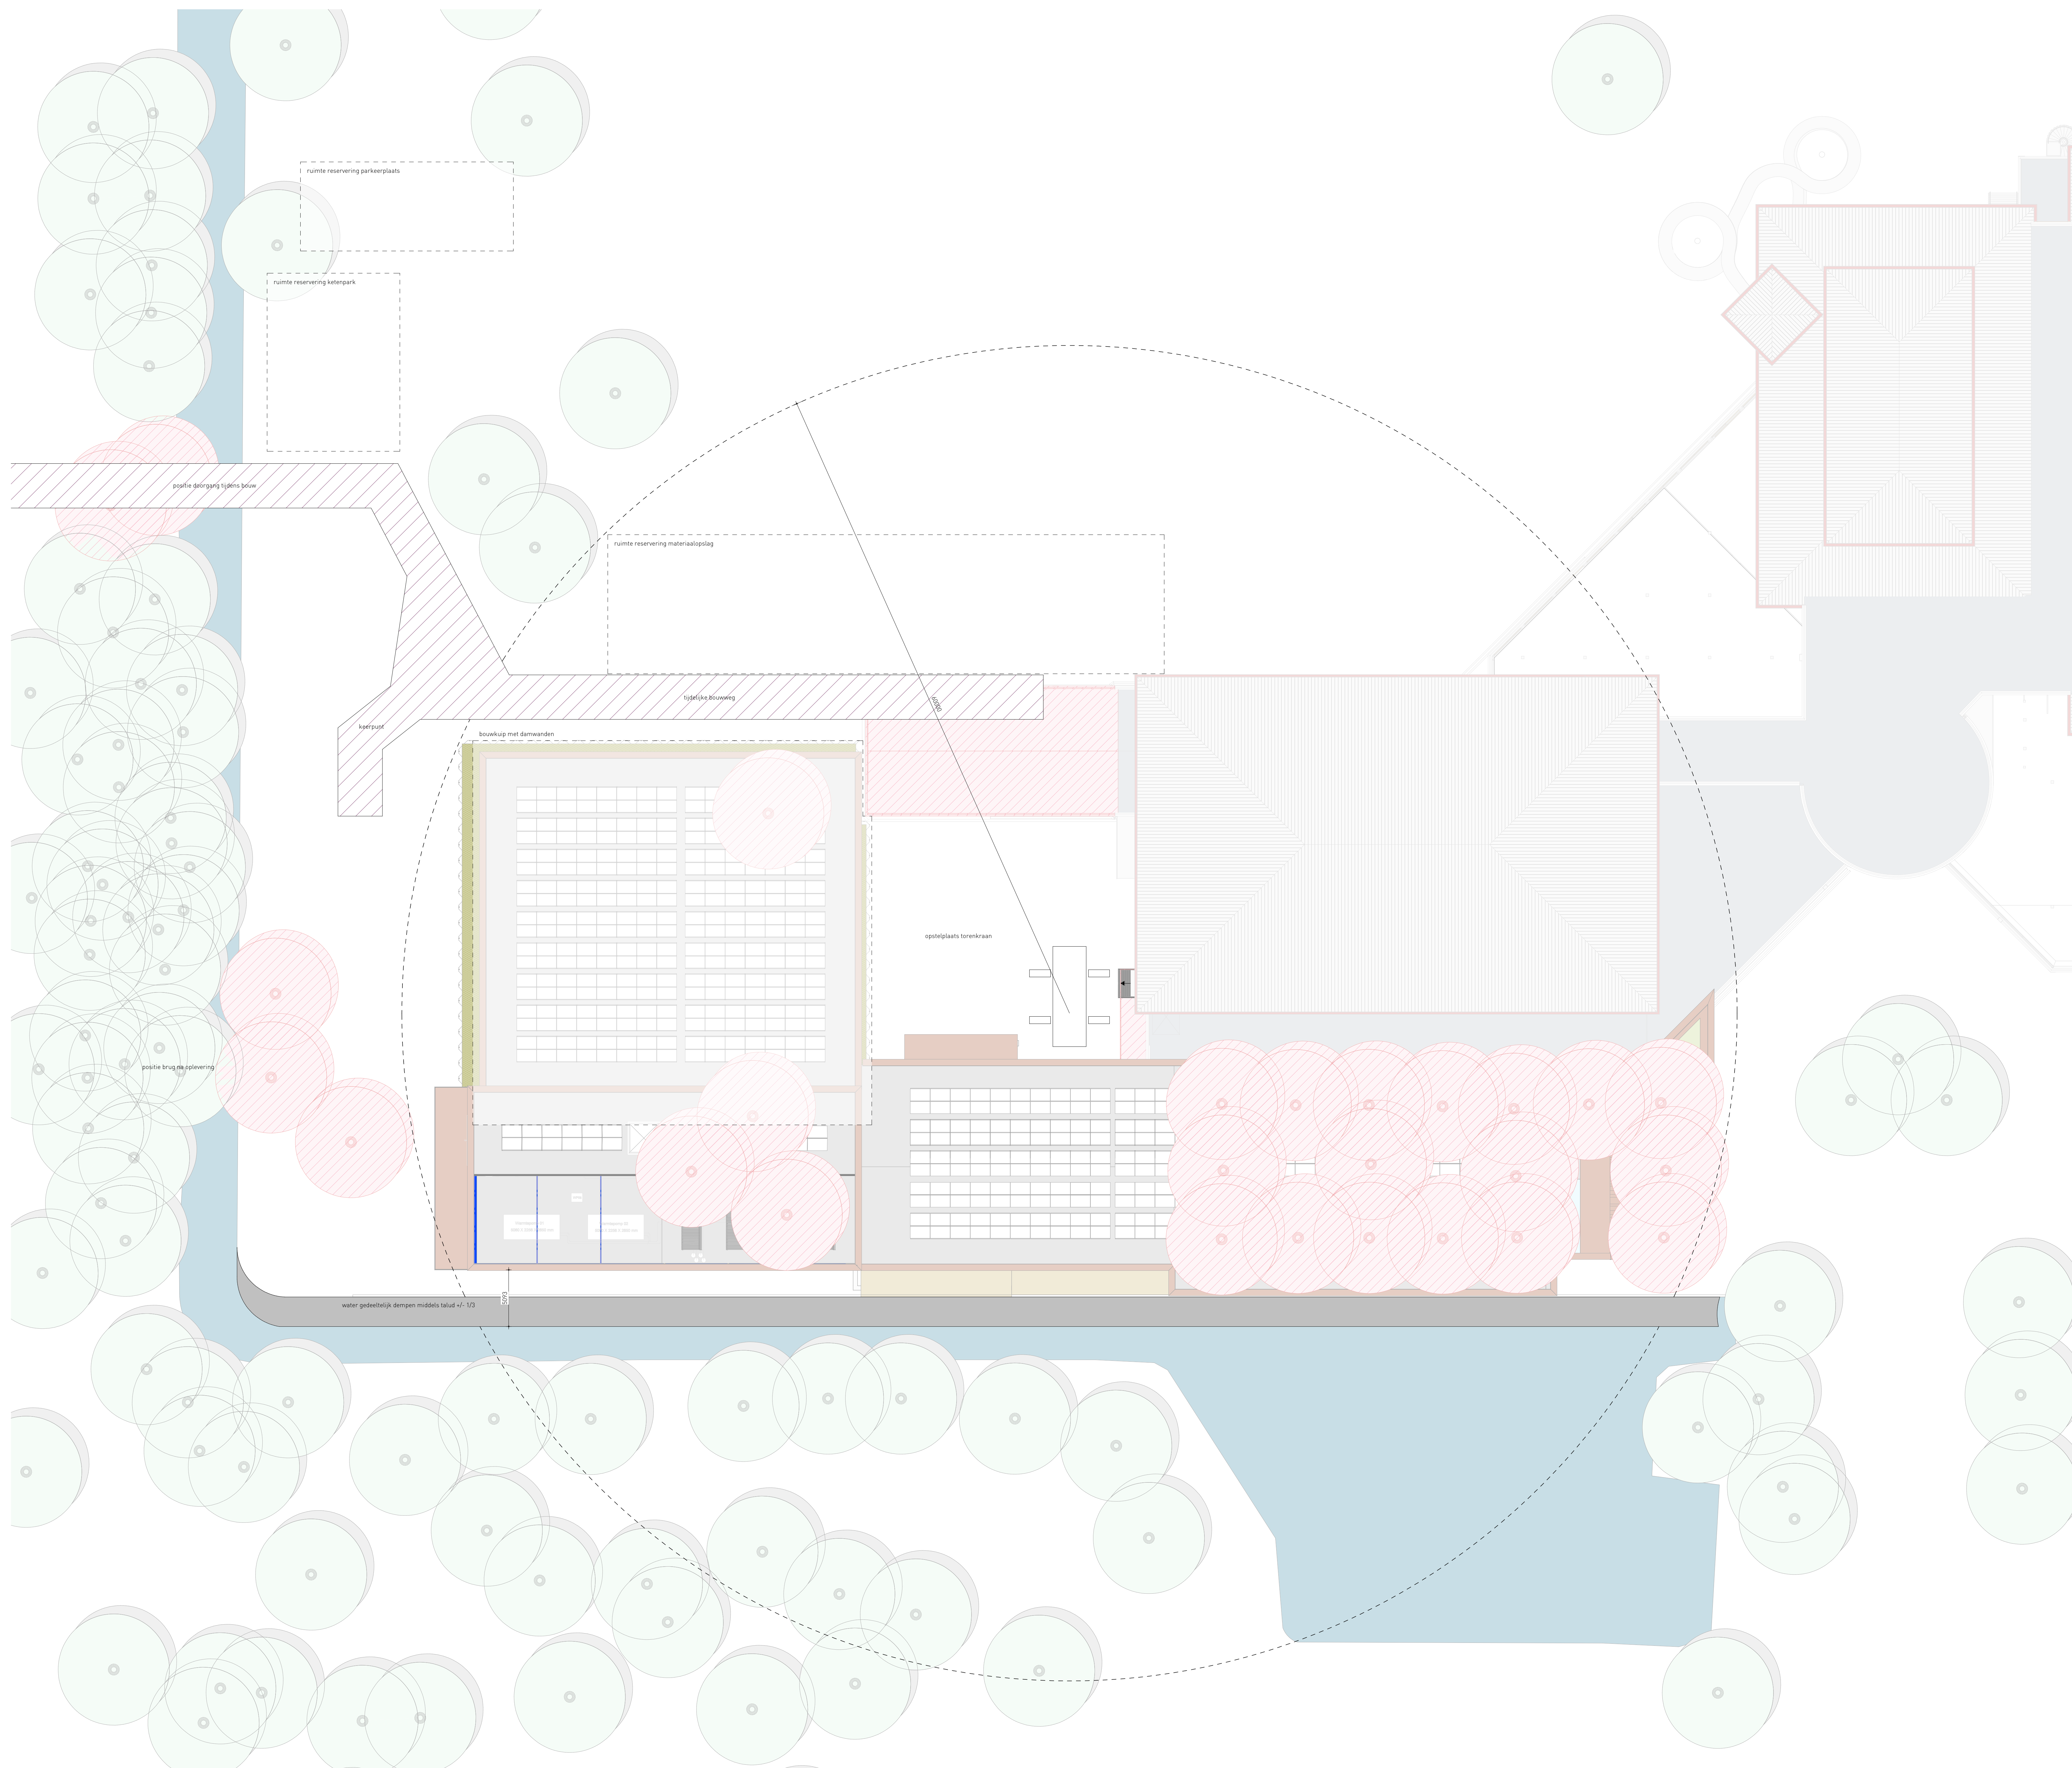

[illegible]

063
061

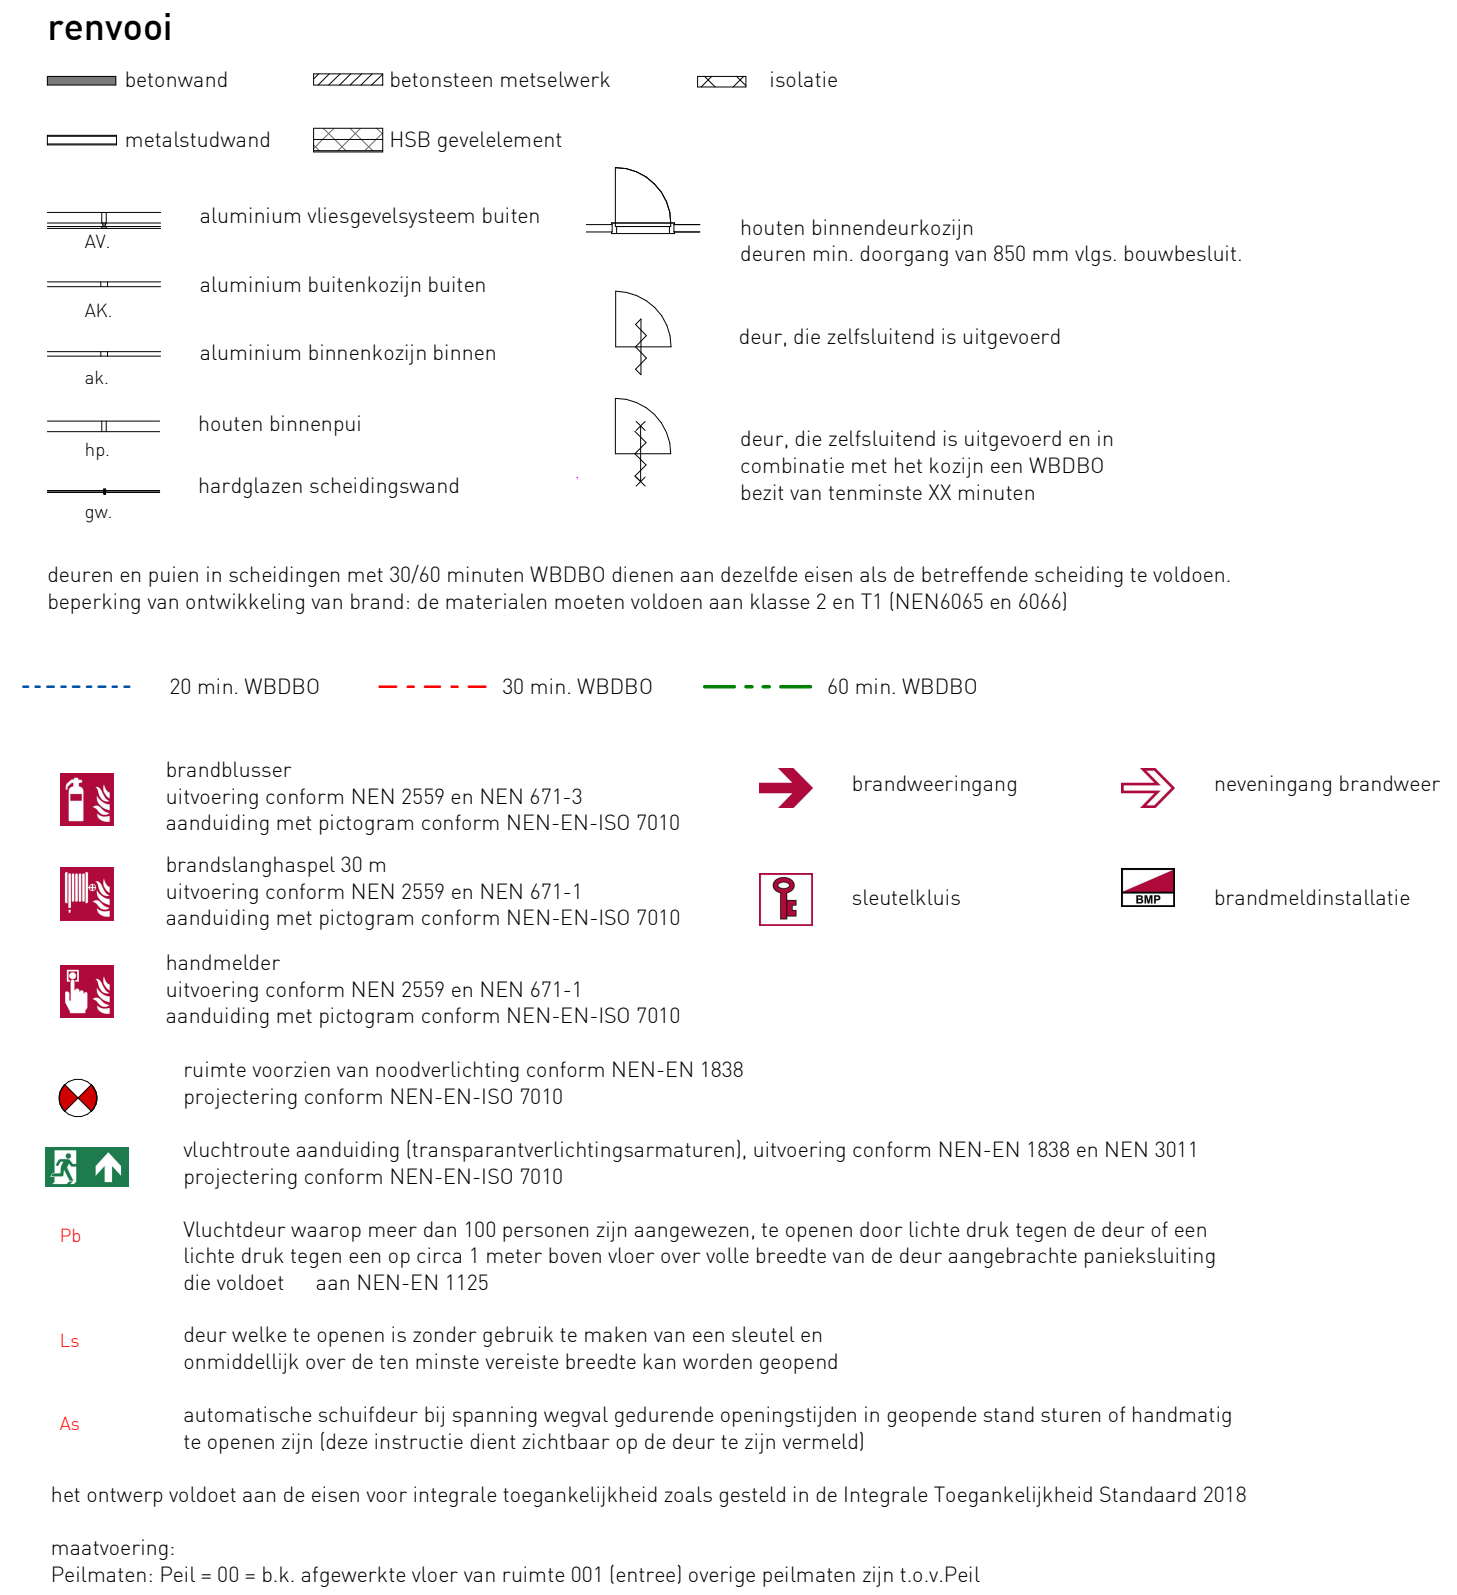


Voor constructieve elementen, zie de tekeningen van WSP Hygiënebureau te Nieuwegein
 Voor materialen, zie tekeningen van WSP advies te Amersfoort
 Voor brandveiligheid, zie rapportages van Norman Bouw- en milieu-advies te Apeldoorn
 sanitair ruimten, vloeren en wanden betegeld en waterdicht afgevoerd volgens de NEN-normen
 heikerkelen op vloerconstructies bij o.a. 1000-vloerplaat
 bouwlagen bij trappen op 900 mm van loopplaat
 rookvoorzienst, aanstel en afleiding conform opgave constructeur
 alle glas uitzetten conform:
 NEN 2568:2011 - veiligheidsglasinzetting in gebouwen
 NEN 2008:2011 - constructieve veiligheid van glas in gebouwen

architecten
 tel. 0627 6420
 email
 postbus 6 pleats
 van der Hooplaan 228
 1055 HA Amsterdam


slangen+koenig
 architecten
 Swartwoutstraat 11
 3431 MP IJsoordaan
 T +31 (0)20 488864
 F +31 (0)20 488874
 E contact@slangen+koenig.nl
www.slangenkoenig.nl

Plan
 Onderwerp
 Ontwerp
 Bouwjaar
 zwembad te Amstelveen
 dakaanzicht
 enik slangen
 architect
 bouwjaar 1996-1998

Samstag, 11.00
Dienstag, 09.12.2022
Sonntag
Projekt nr. 2021032-D0-13

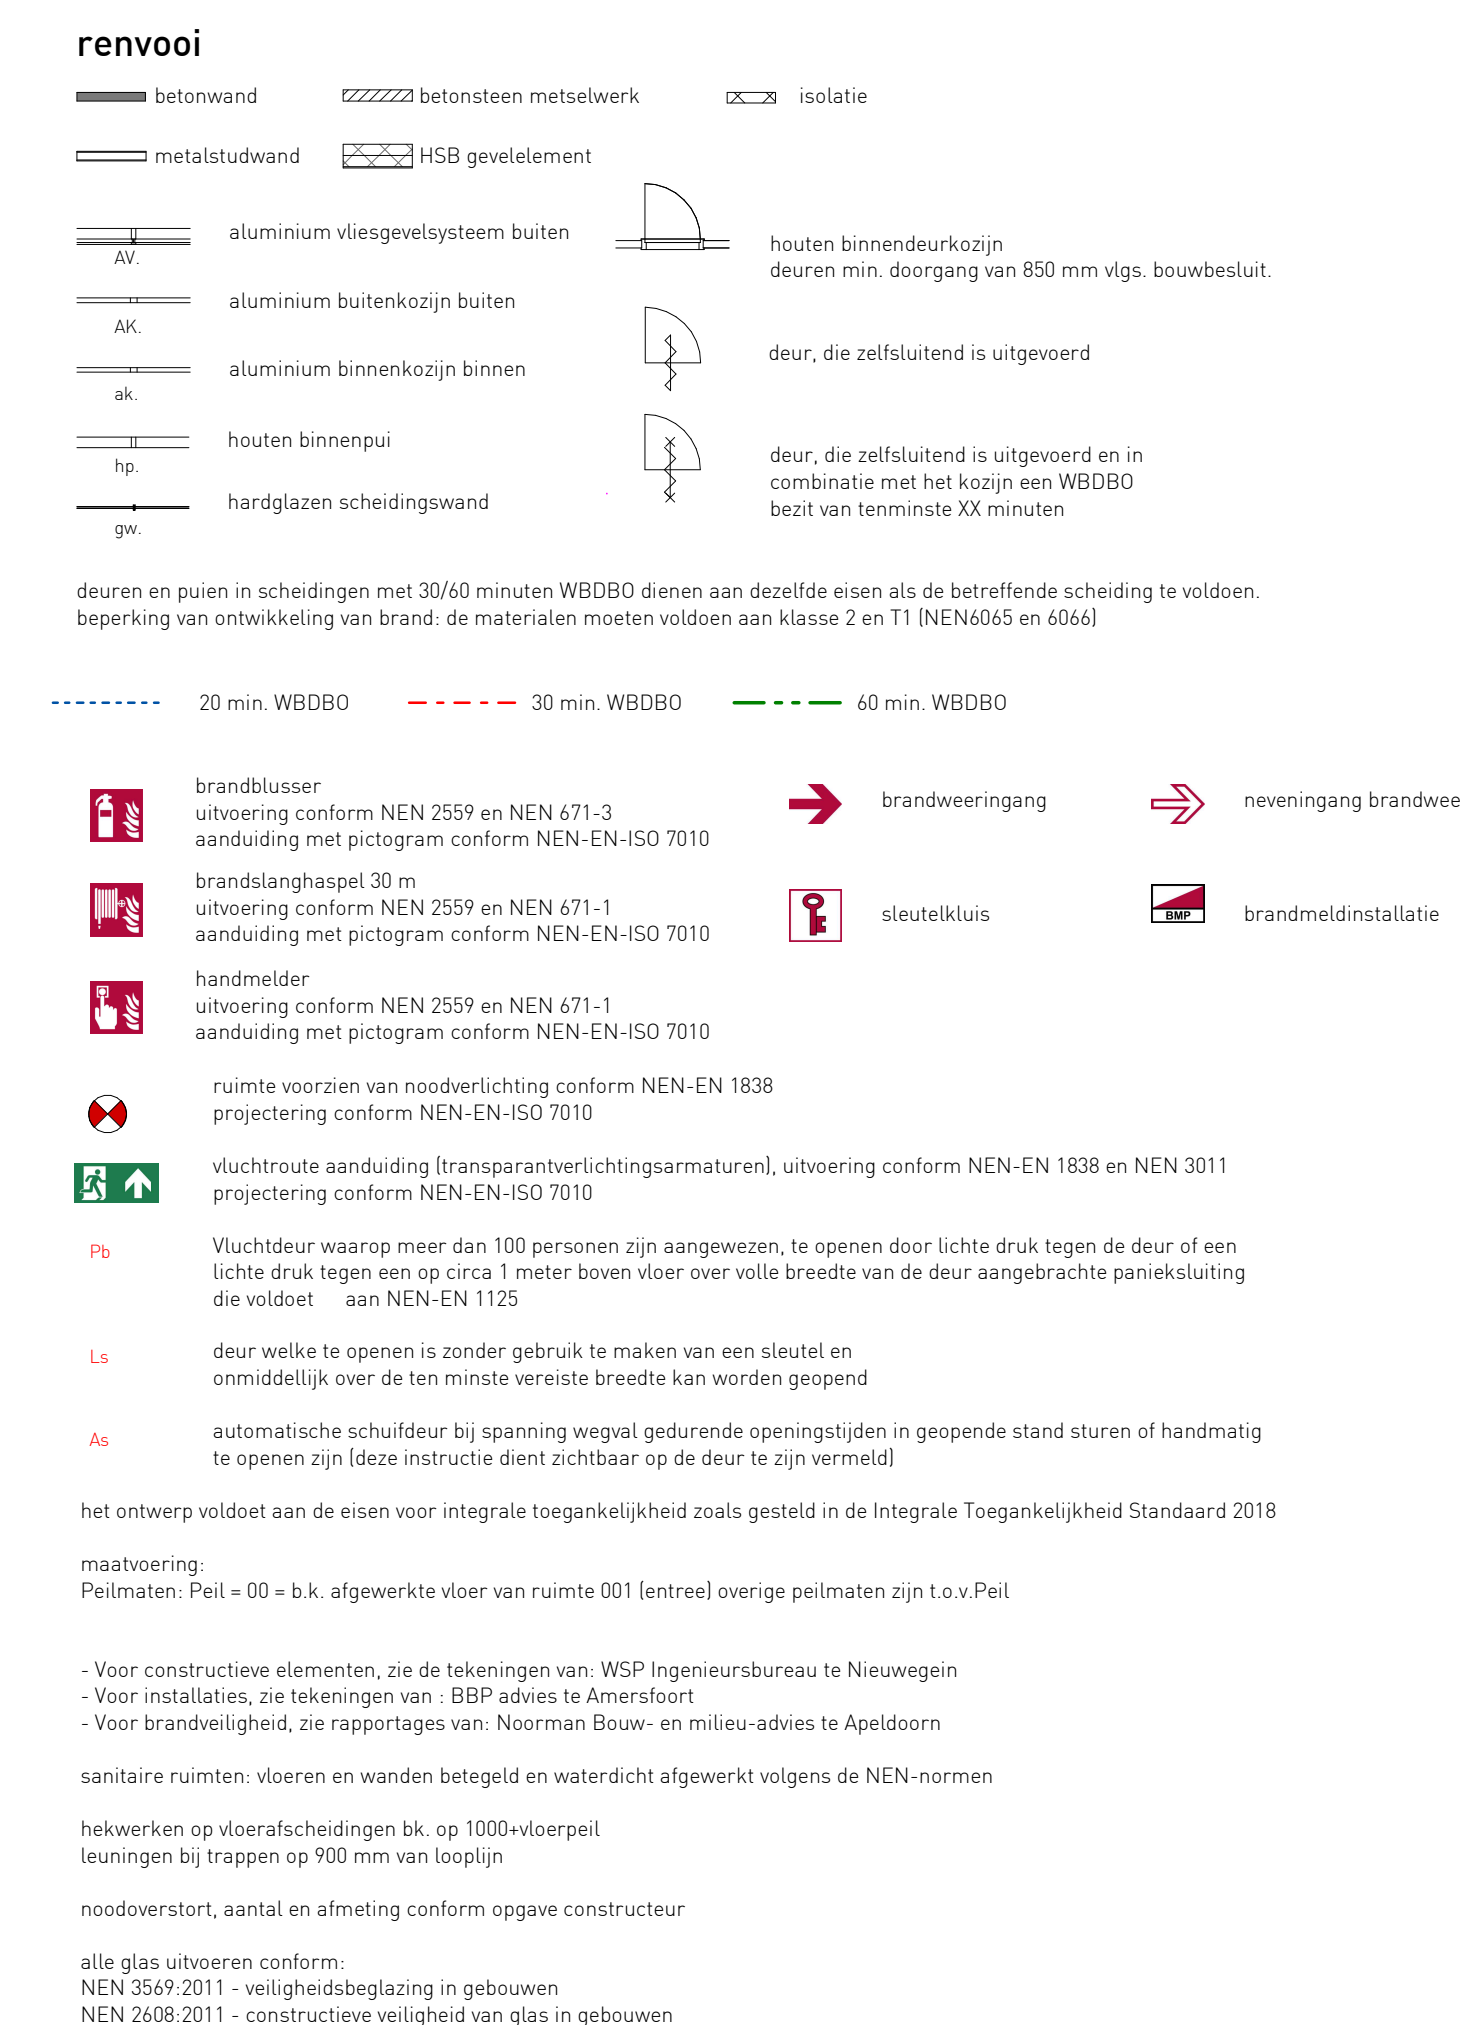

slangen+koenig
architecten

Exemplar datering 11
30/01/1907 - Lissabon


T-211032-088604
F-011032-088604

E contact@slangen+koenig
www.slangenkoenig.com


Plan
Onderleid
Ontwerp
Gedrukt
Schied
Druk
Geen p

**zwembad te Amstelveen
doorsneden**
erik slangen
architect
bouw+interieur
€100
09.12.2022

Project nr. 2021032-DO-20

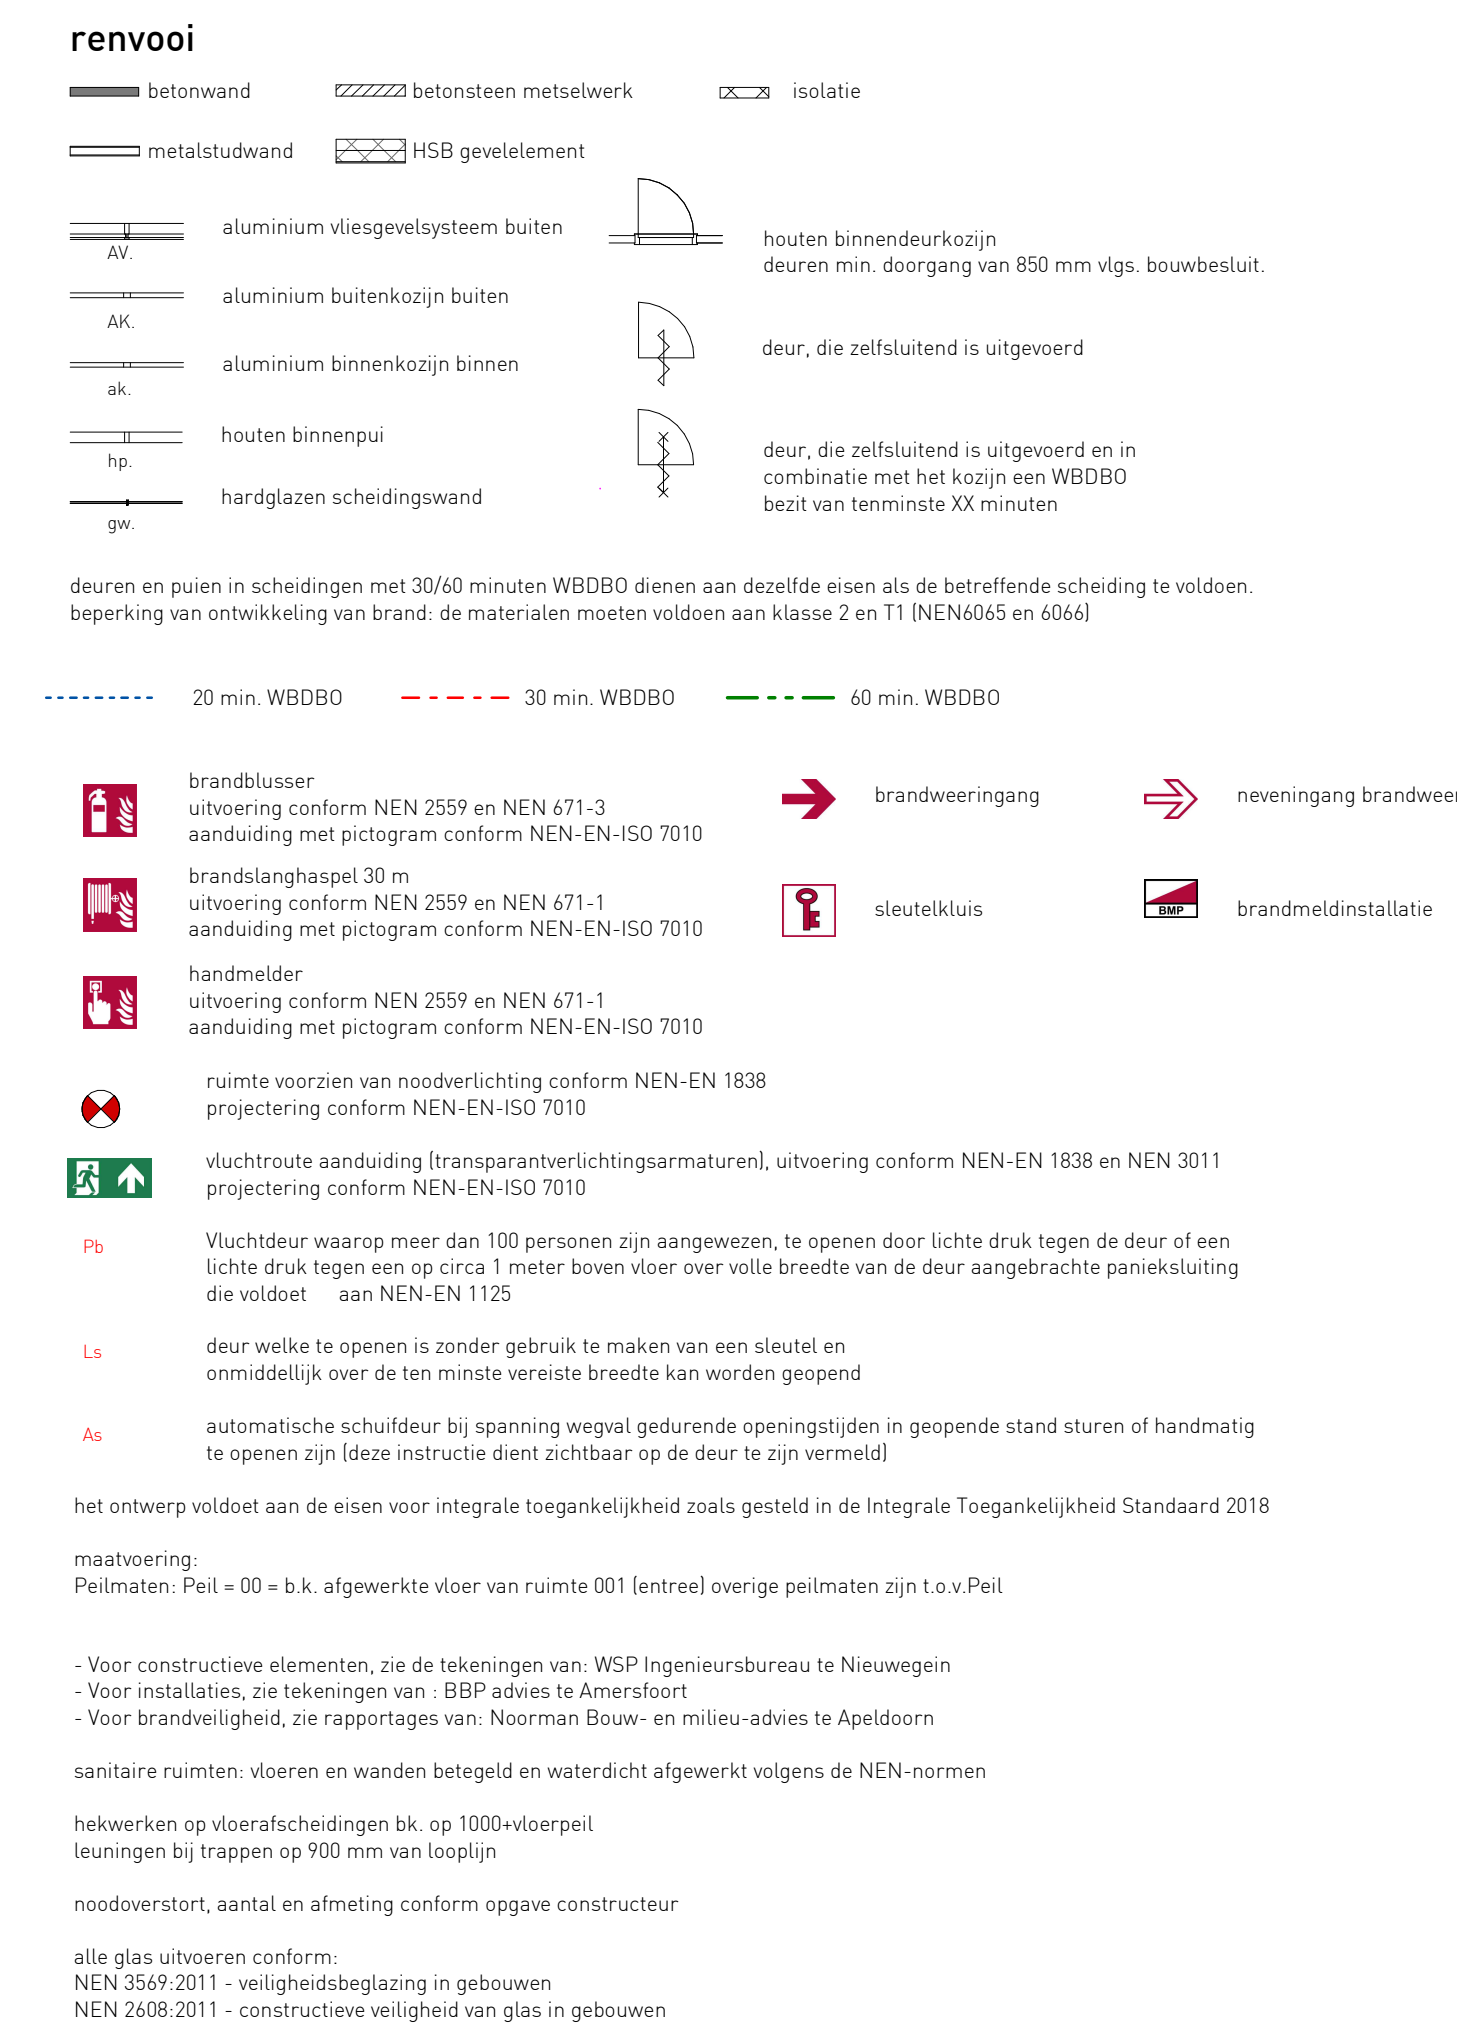

doorsnede vijf

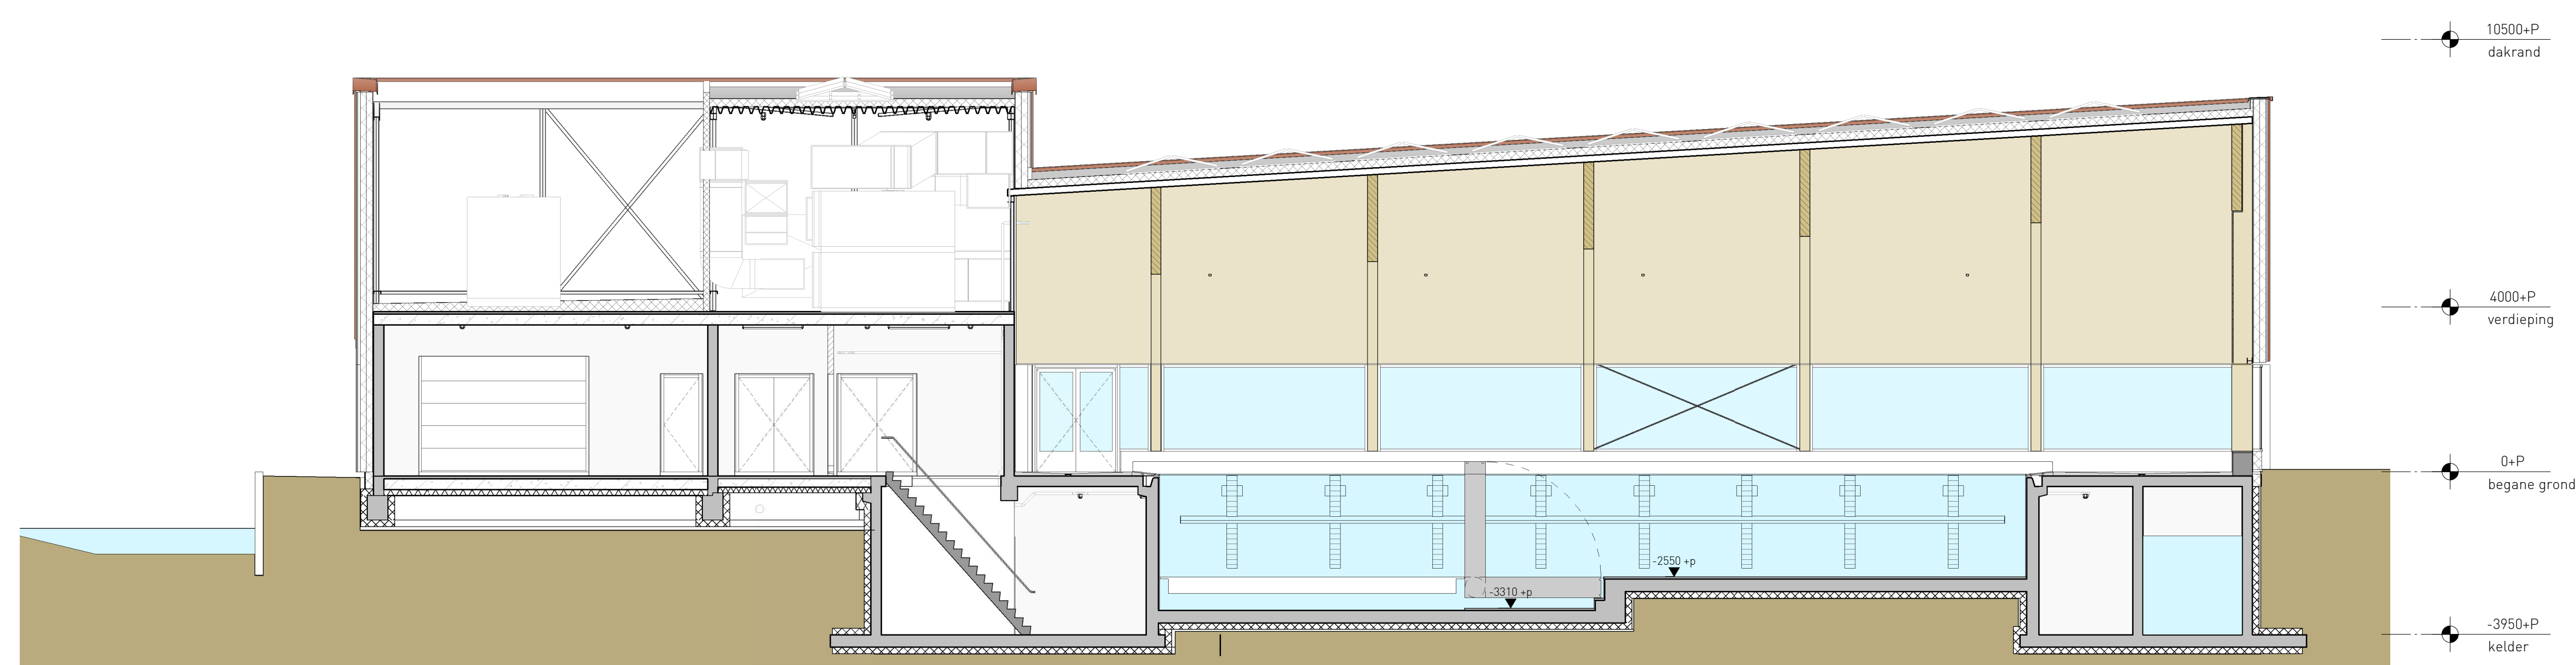

doorsnede zes



An architectural elevation drawing of a building complex. The structure features a prominent section with vertical brown siding and a series of large, light blue glass doors and windows. To the right, there is a section with a white, gabled roof and a grey facade with small, square windows. A large, stylized green tree stands in front of the building. The entire structure is set against a plain white background, with a brown ground plane at the base.

oostgevel

An architectural elevation drawing of a modern building. The structure is long and low, with a light-colored, horizontally-ribbed upper section and a large glass facade on the ground floor. To the right, there is a taller section with a red brick upper portion and a grey, vertically-ribbed lower portion. A large, stylized green tree is positioned on the left side of the building. The drawing is set against a plain white background with a brown ground line at the bottom.

slangen+koenis
architecten

Swammerdamweg 11
3401 MP IJsselstein

T +31(0)30 8886044
F +31(0)30 8886976

E contact@slangen+koenis.nl
I www.slangen+koenis.nl

Ammerdamweg 11 T +31(0)30 6888044 E contact@sluipenkoenis.nl
11 NP IJsselstein F +31(0)30 6886976 I www.sluipenkoenis.nl

Plan **zwembad te Amstelveen**
Onderdeel **gevels**

Ontwerp **erik slangen**
architect

Gefokerd **douwe hamme**

School: 1:100
Datum: 09.12.2022

Gewijzigd

slangen+koenits
architecten

Project nr. 2021032-D0-30

Plan **zwembad te Amstelveen**
Onderdeel **gevels**
Ontwerp **erik slangen**
architect

Gevoegd **houder van tekening**
Schaal **1:100**
Datum **09-12-2022**

Geplaatst



