



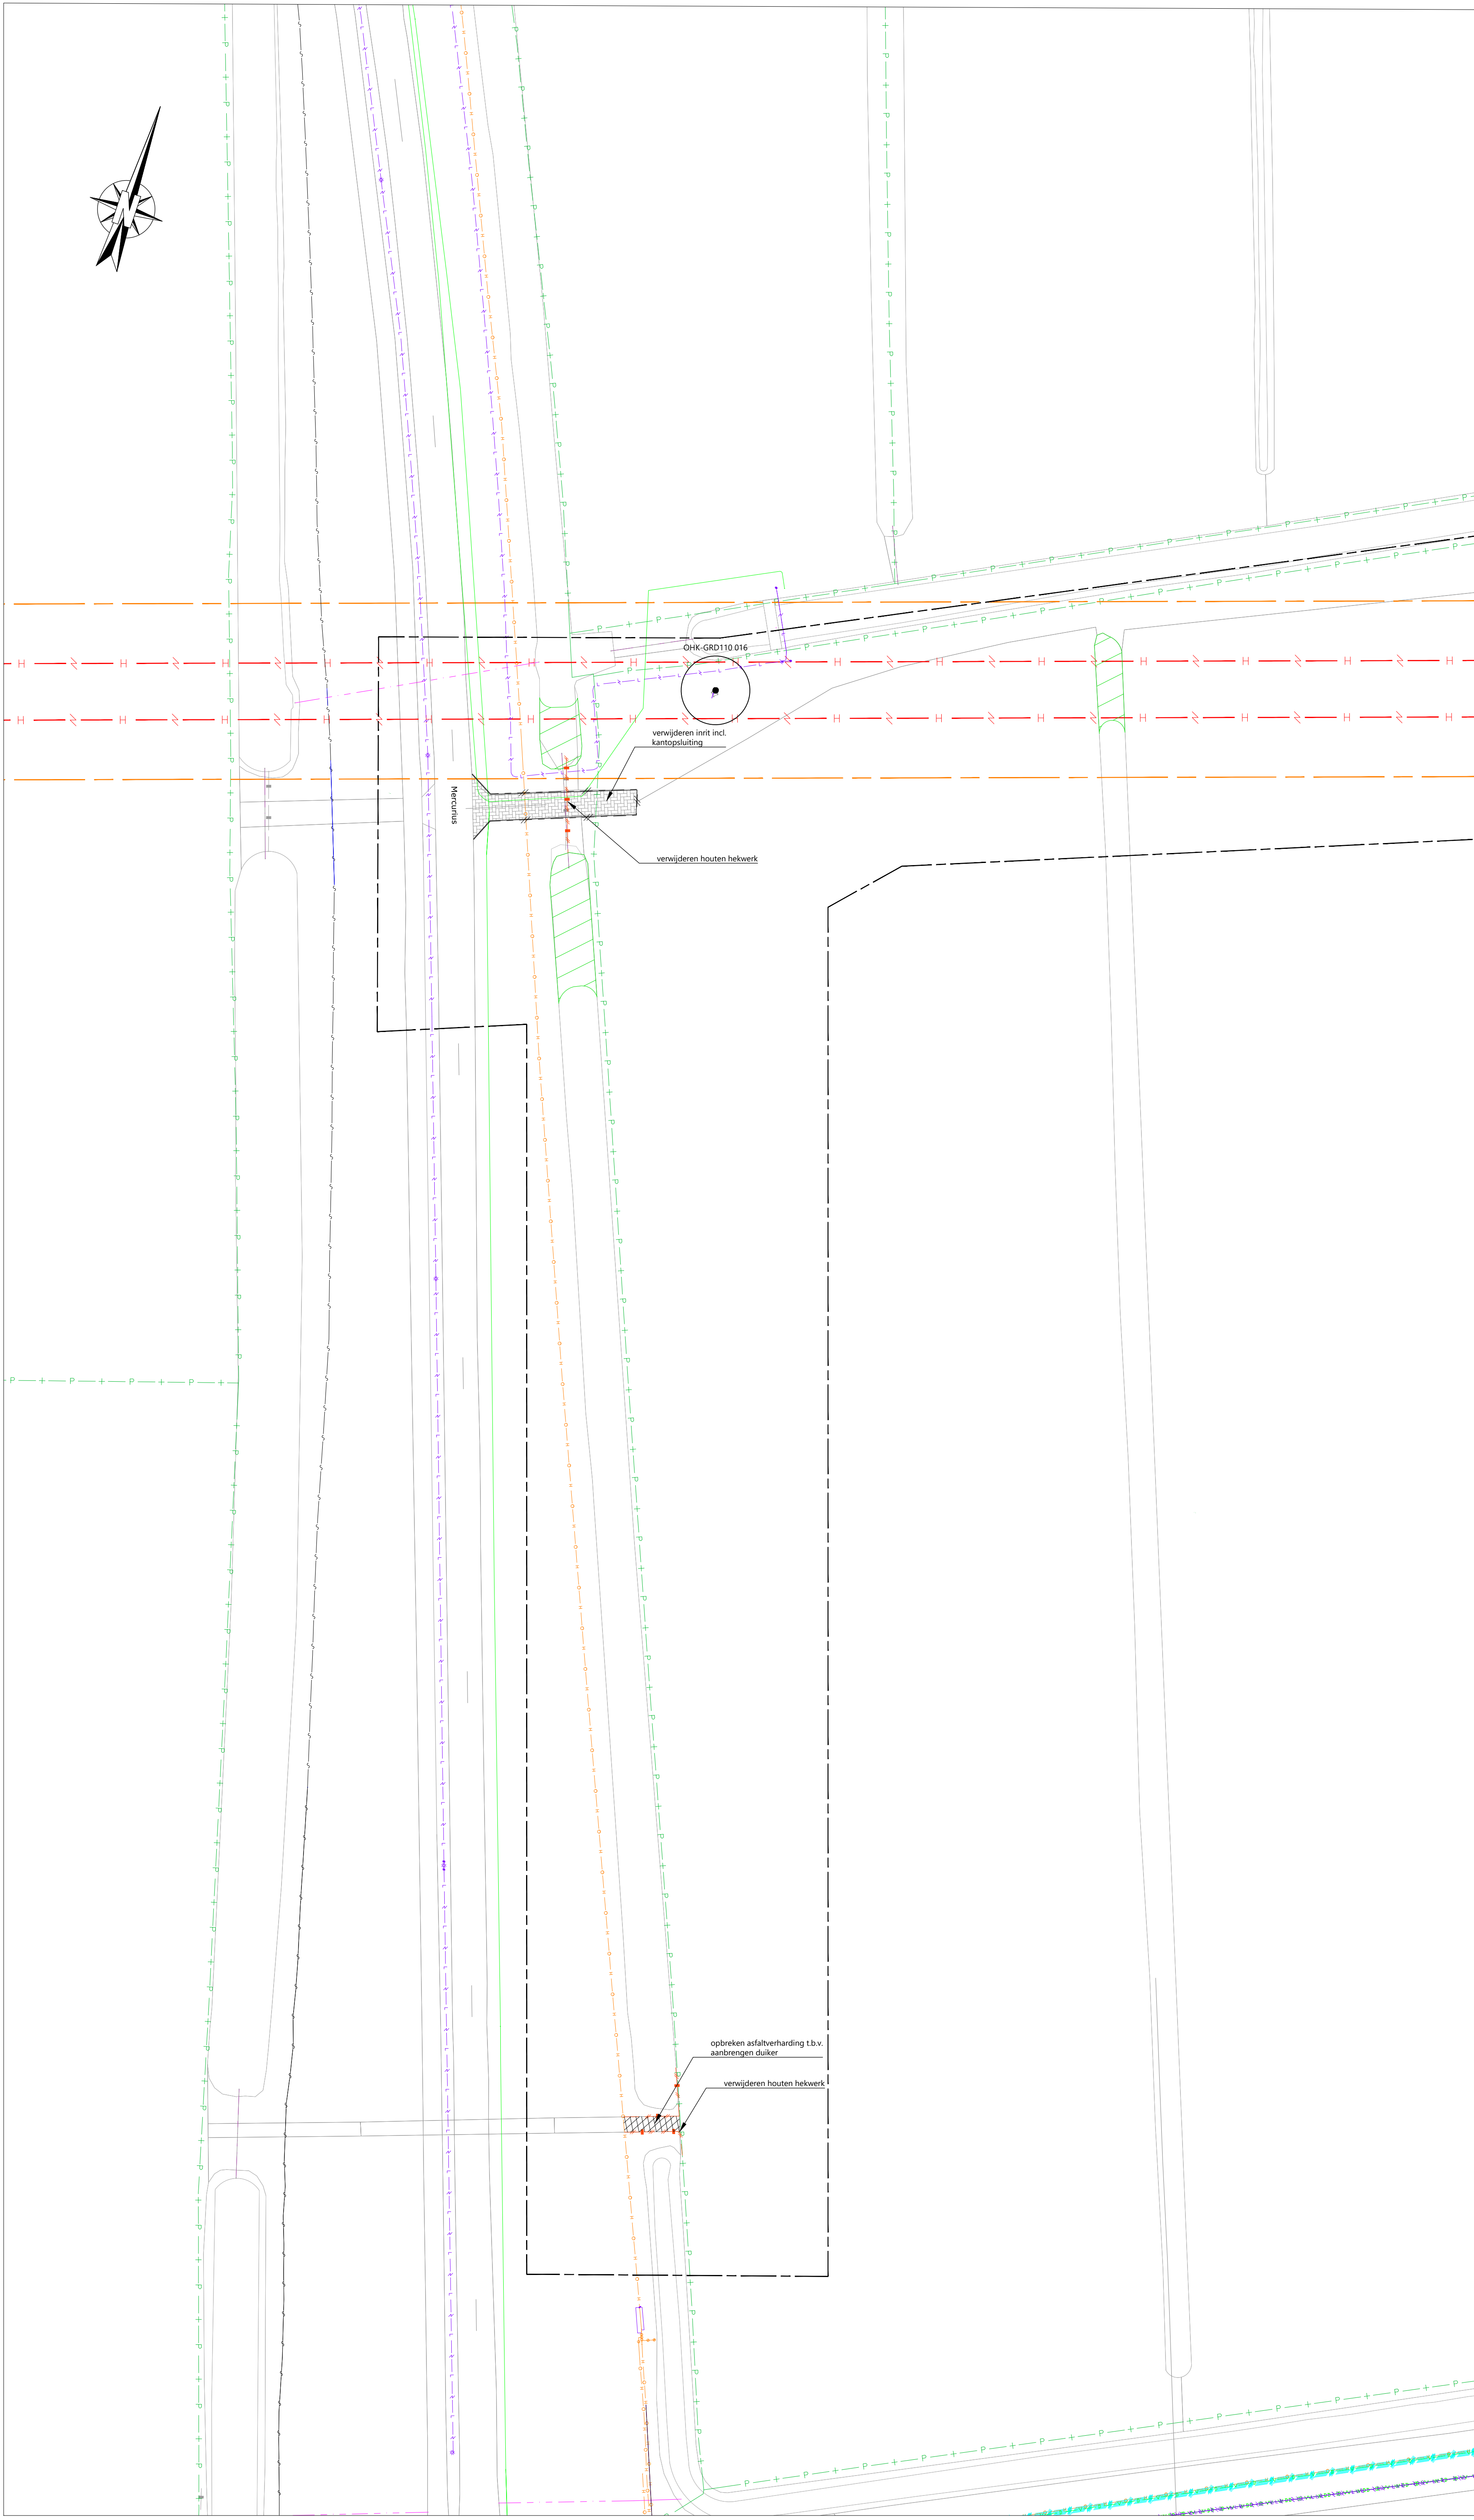

SITUATIE 01
Schaal: 1:500

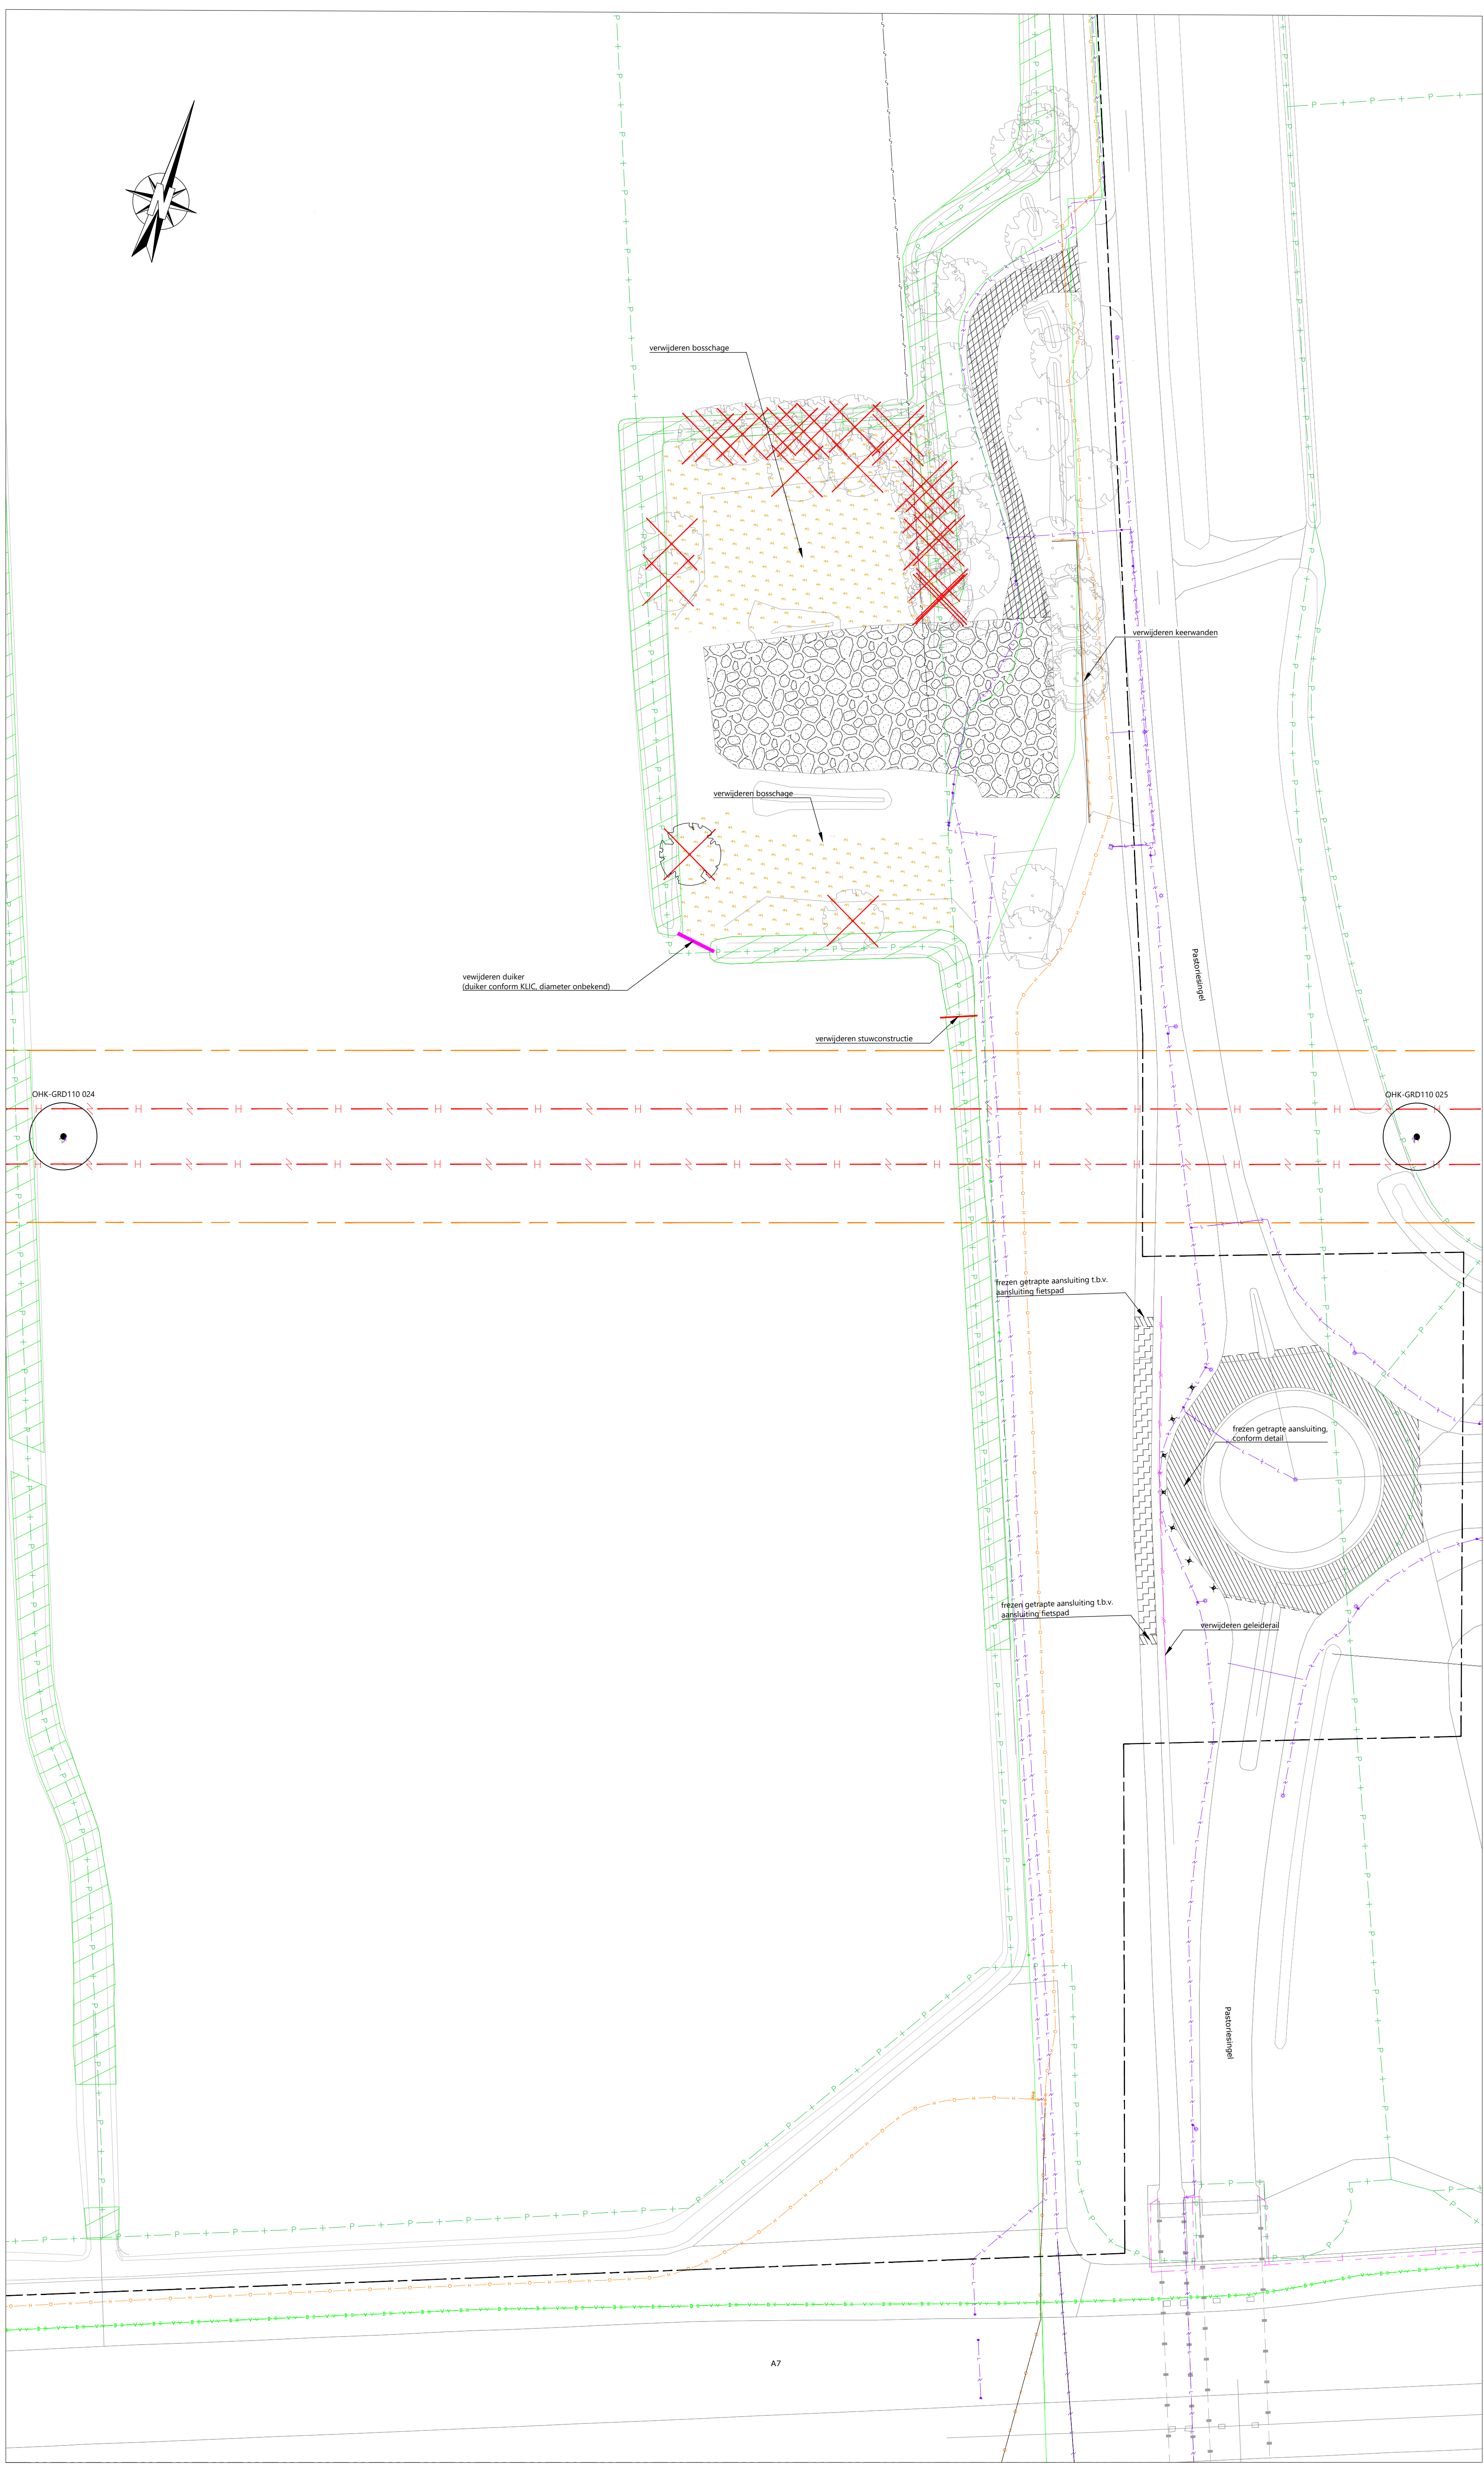

SITUATIE 02
Schaal: 1:500

LEGENDA ALGEMEEN

- werkgrens
- kadastrale grens
- verwijderen opsluitband 100 x 200 mm
- verwijderen afrastering
- verwijderen geleiderail
- verwijderen keurwanden
- verwijderen volledige asfalt constructie (teerhoudend)
- frezen deklaag 35mm
- verwijderen volledige asfalt constructie (schoon)
- verwijderen halfverharding
- opbreken betonstraatstenen keurmaat
- verwijderen boschage
- dempen watergang
- verwijderen schampblok
- kappen boom

LEGENDA BESTAANDE KABELS EN LEIDINGEN

datatransport	buisleiding gevaarlijke inhoud
laagspanning	waterleiding
middenspanning	persriool
gas hoge druk	vrijval riool
gas lage druk	landelijk hoogspanningsnet (bovengronds)

bestaende hoogspanningsmast, rondom de mast mag geen grond verlagings/ophoging plaats vinden (verschralen grond wel mogelijk)



Opmerking:
* Meetvoering in meters
* Materialen in millimeters, tenzij anders aangegeven
* Hoogten in meters i.o.v. N.A.P.

1	mm	08-11-2022	Definitief	OMSCHRIJVING WILDELIJN	DL	SV
---	----	------------	------------	------------------------	----	----

OPDRACHTGEVER:
GEMEENTE HEERENVEEN

PROJECT:
ONTWIKKELING KNO TE HEERENVEEN

ONDERDEEL:
Opruimtekening
Situatie

SCHAAL: 1:500
PROJECTNR: 21032223
TEKENINGNR: 001
FORMAT: A0
BLAD: 02 van 02

Roelofs
Postbus 12 7683 ZG Den Ham
Bosveldweg 8 7683 PM Den Ham
T +31 (0)546 67 88 88
E info@roelofs.nl
Twee vestigingen in:
Snelweg
Stadsaanpak
Weesp

Meer waarde aan ruimte