



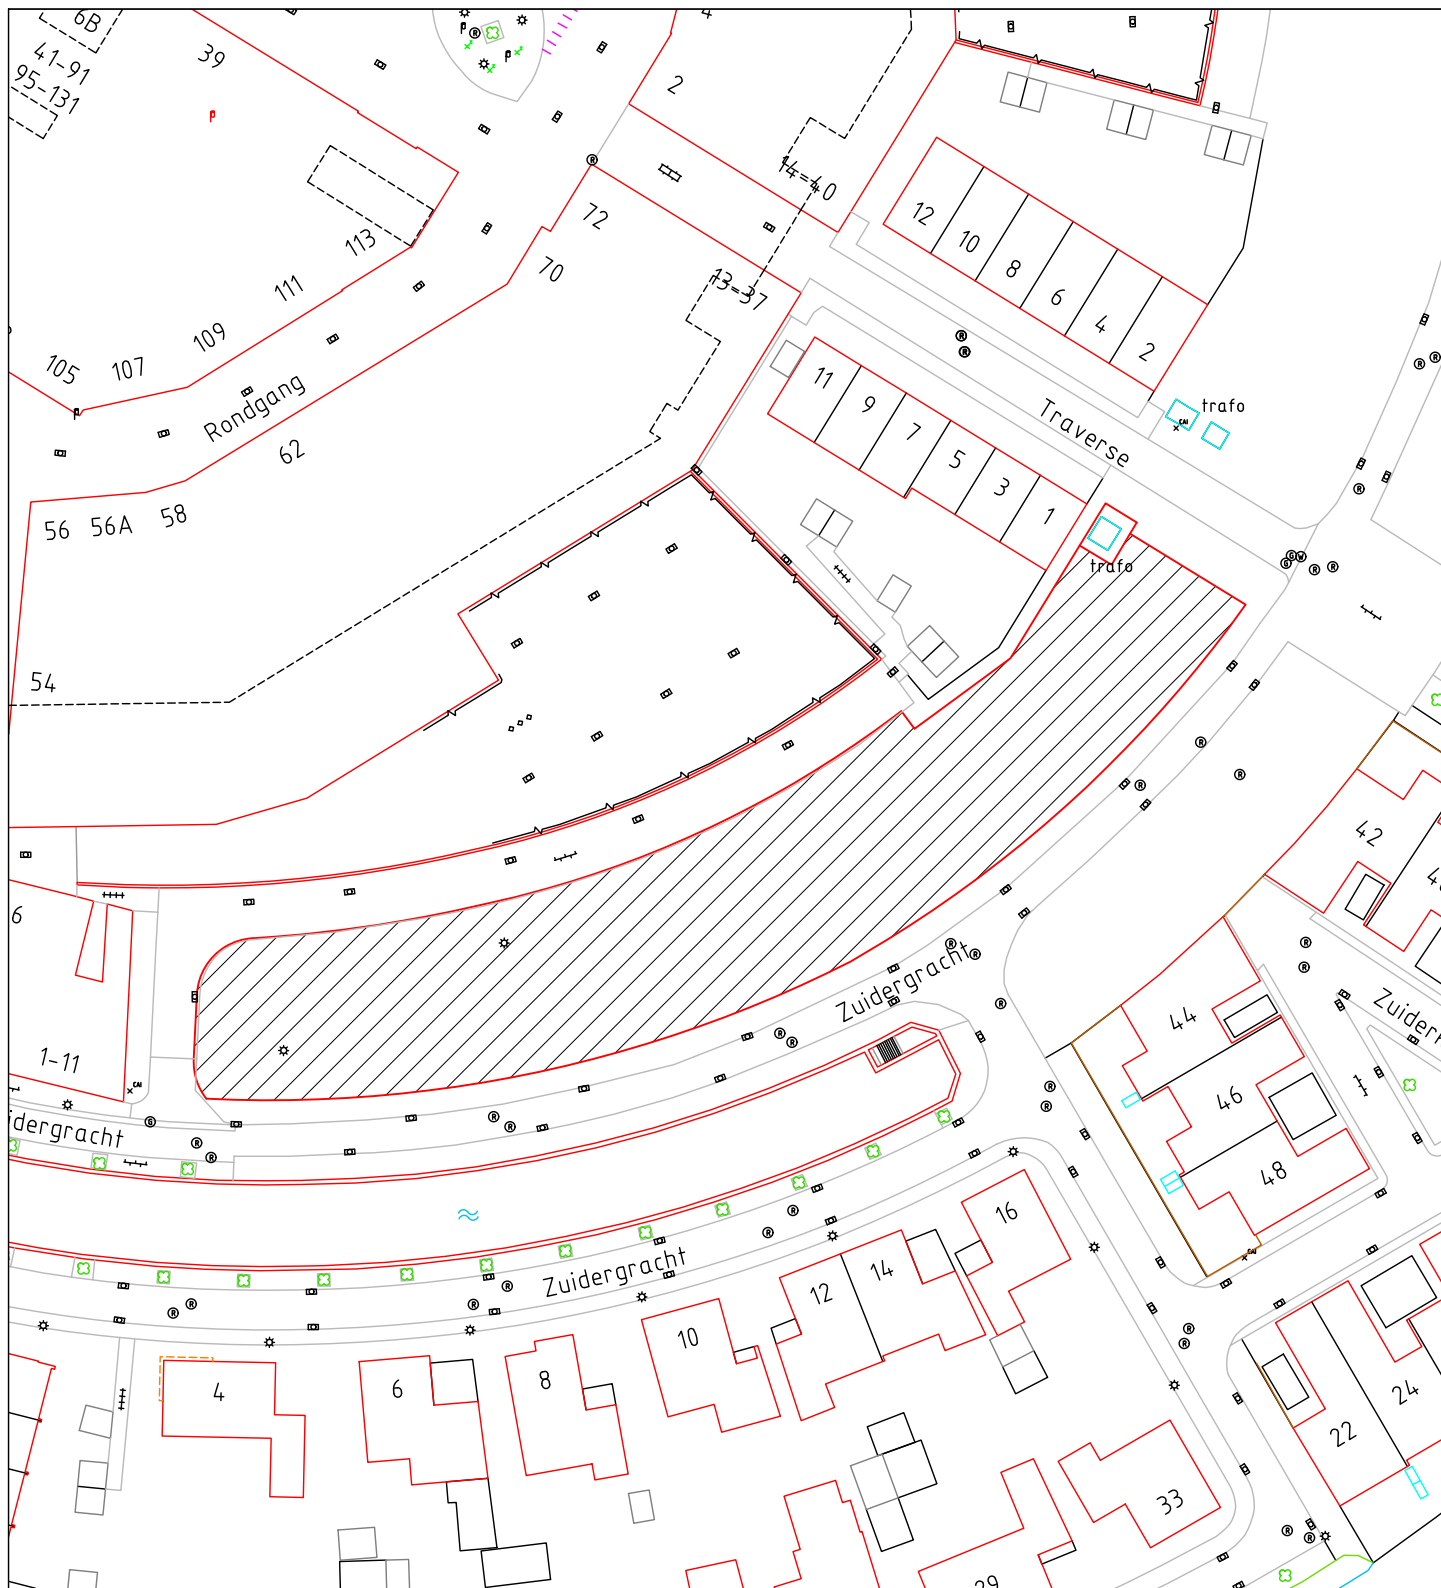

Te verkopen aan

±1865m²

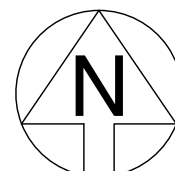

Tekeningnummer:

08-20-04

Schaal: 1:750

Getekend: S.v.Z.

Kadastrale aanduiding: ASN00 Q

Formaat: A4

Datum: 28-06-2022

Nummers:

**Geo-registraties &
Monitoring**



Gemeente Assen

Noordersingel 33
Postbus 30018
9400 RA Assen
telefoon 140592
e-mail: info@assen.nl