



Situatie Hogering km 6.13 - 6.57

Schaal 1:500

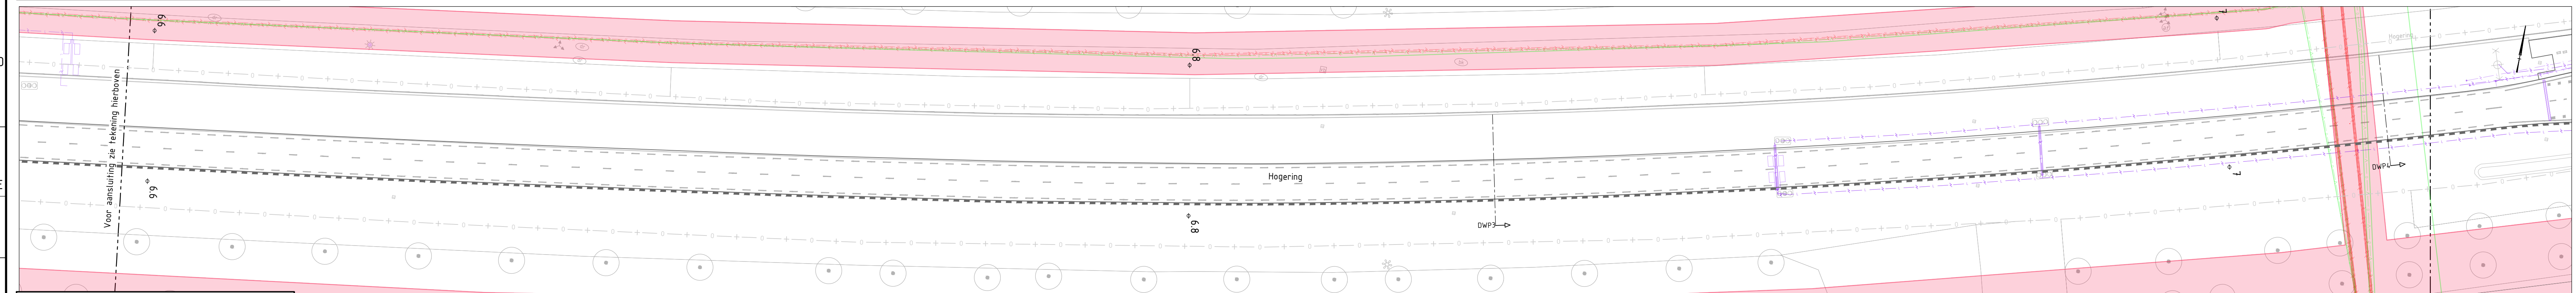


Situatie Hogering km 6.57 - 7.05

Schaal 1:500

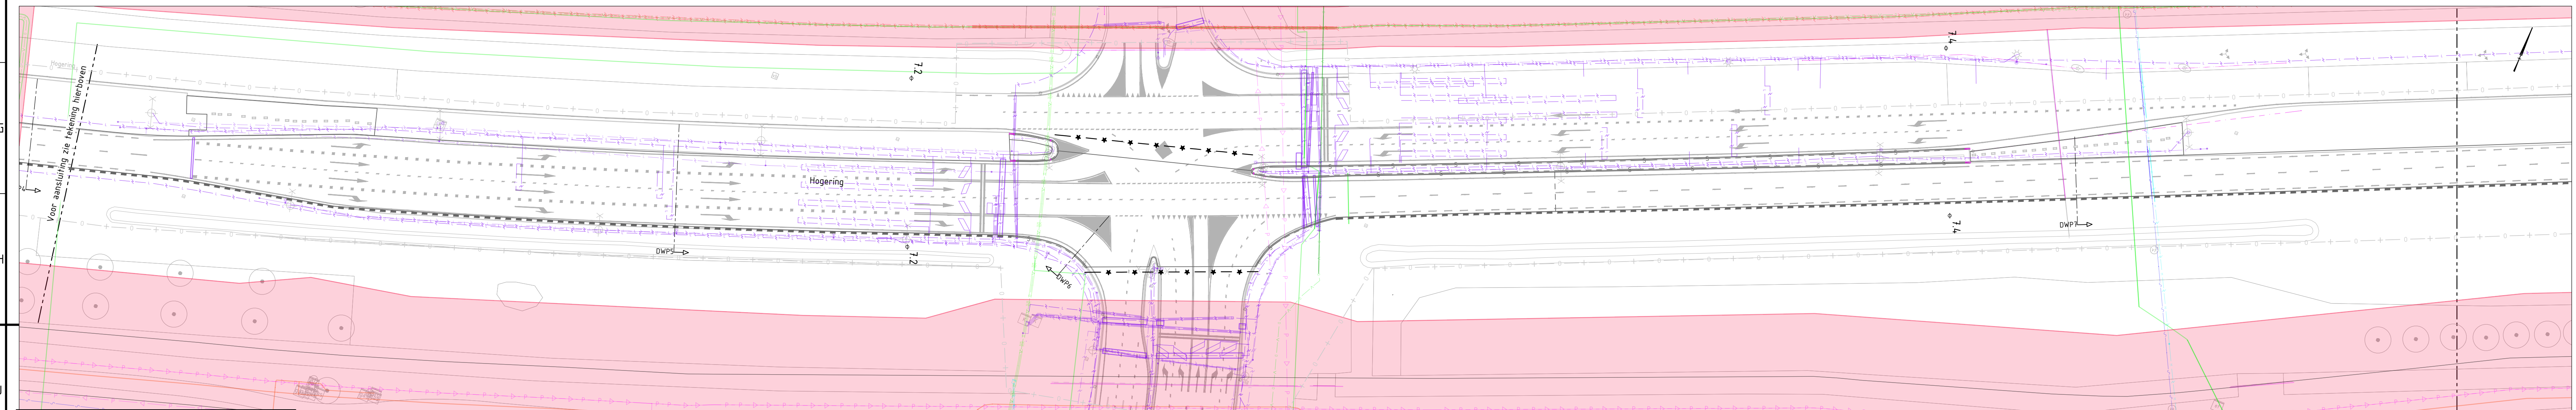


Situatie Hogering km 7.05 - 7.45

Schaal 1:500

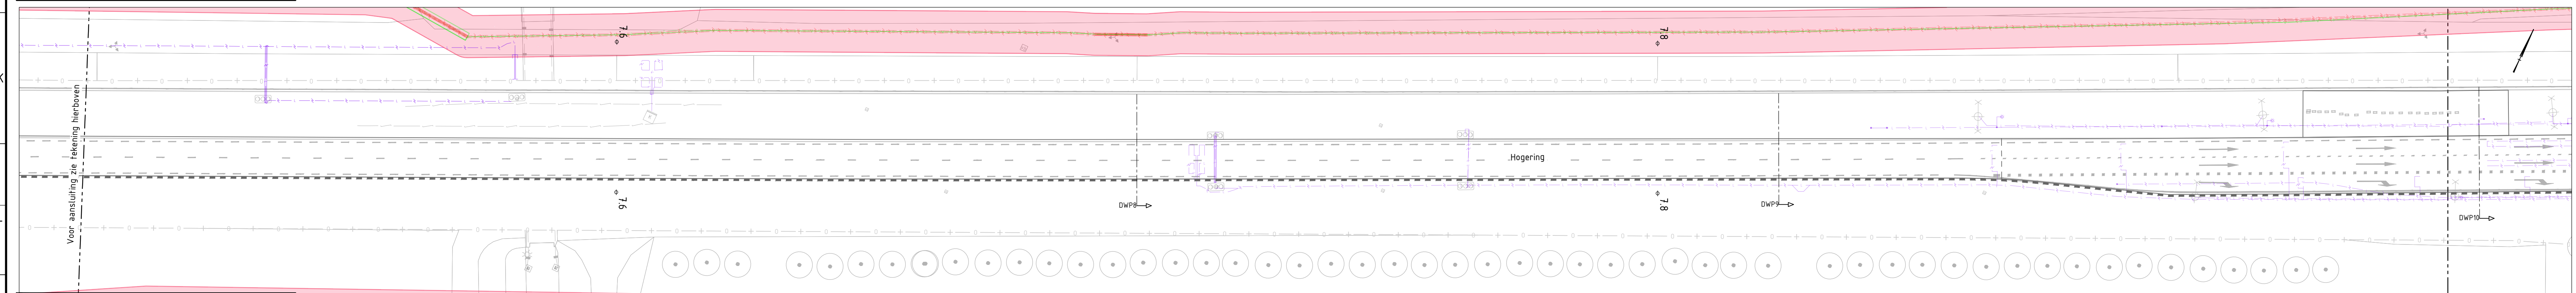

Situatie Hogering km 7.45 - 7.95

Schaal 1:500

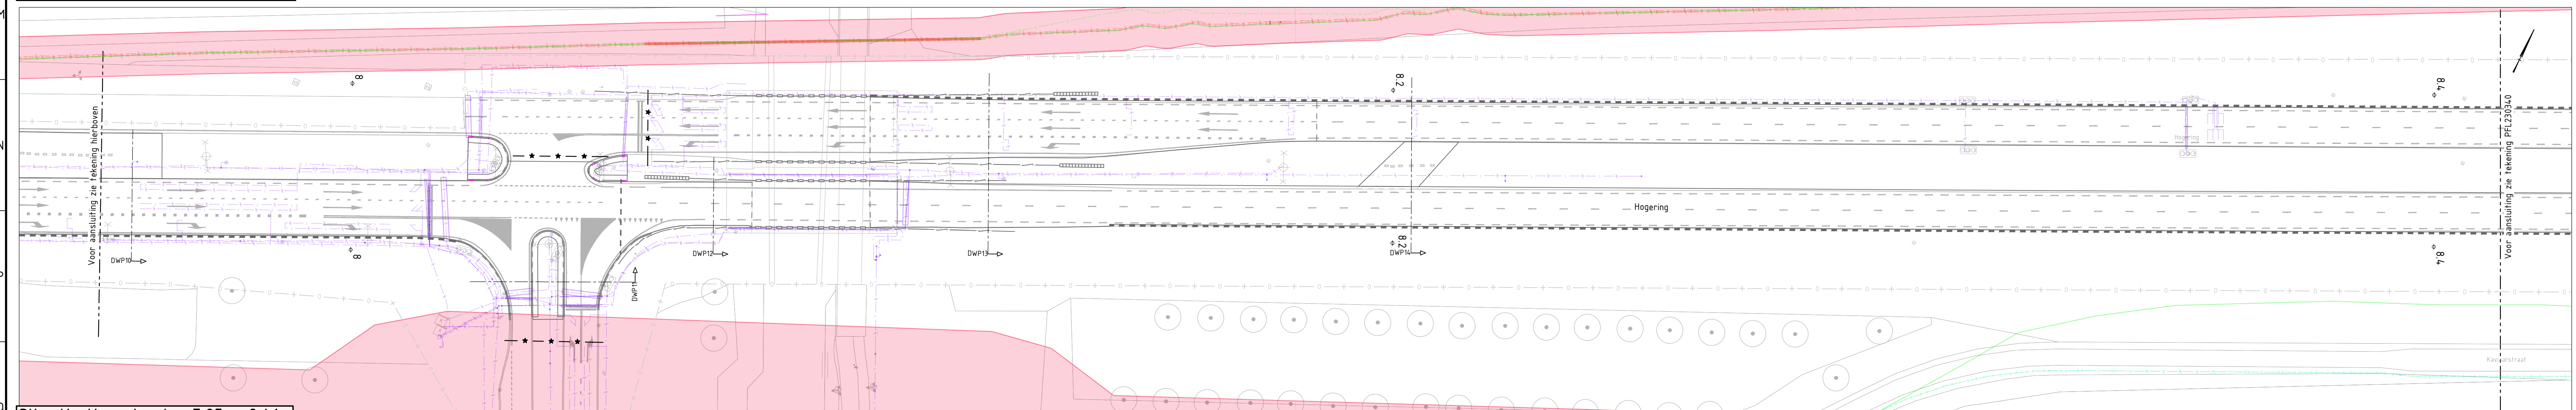

Situatie Hogering km 7.95 - 8.41

Schaal 1:500

LEGENDA

- BGT, dd 2022-03-24
- Grens inmeting Kavel10
- Werkgrens

LEGENDA Kabels en leidingen

- Hoogspanningleiding
- Middenpanningleiding
- Laagspanningleiding
- Hoge druk gasleiding
- Lage druk gasleiding
- Datakabel
- Waterleiding
- Warmtenet
- Persleiding
- Riolering

- Eis voorzorgsmaatregel:
 - Gasunie - CTA, +31 50 521 18 00
 - Vattenfall - Gas, +31 6 553 874 21
 - Lander - Lander Schadepreventie, 098 19 122 11
 - Gemeente Almere - Bouwlede, 14036

Verklaring

Maten in meters, tenzij anders vermeld
Peilmaten in meters t.o.v. NAP, tenzij anders vermeld
Materiaalmaten in mm, tenzij anders vermeld

Ligging Kabels en Leidingen ter indicatie.
Kijk in de bijlagen van de KLIC-melding voor de te nemen maatregelen!

Melding: 220132289
Datum: 17-10-2022

LET OP: Levering bevat mogelijk specifieke eis voorzorgsmaatregelen!
Kijk in de bijlagen van de KLIC-melding voor de te nemen maatregelen!

BETSTEKSTENING

Niet Jaarlijks Onderhoud
Hogering/Buitenring tussen km 6.13 en 10.69
KLIC-TEKENING - Blad 1

get.: JdV 13-04-2023
gez.: MS1 13-04-2023

gew.:
revisie: B01

Proj. no.: 22116
Bestek no.: 22116-10
Dossier no.: -

Schaal: 1:500
bladnr.: 2 in 20 bladen

formaat: A0

tek.nr.: PFL230339

