


Situatie Hogering km 8.41 - 8.86

Schaal 1:500

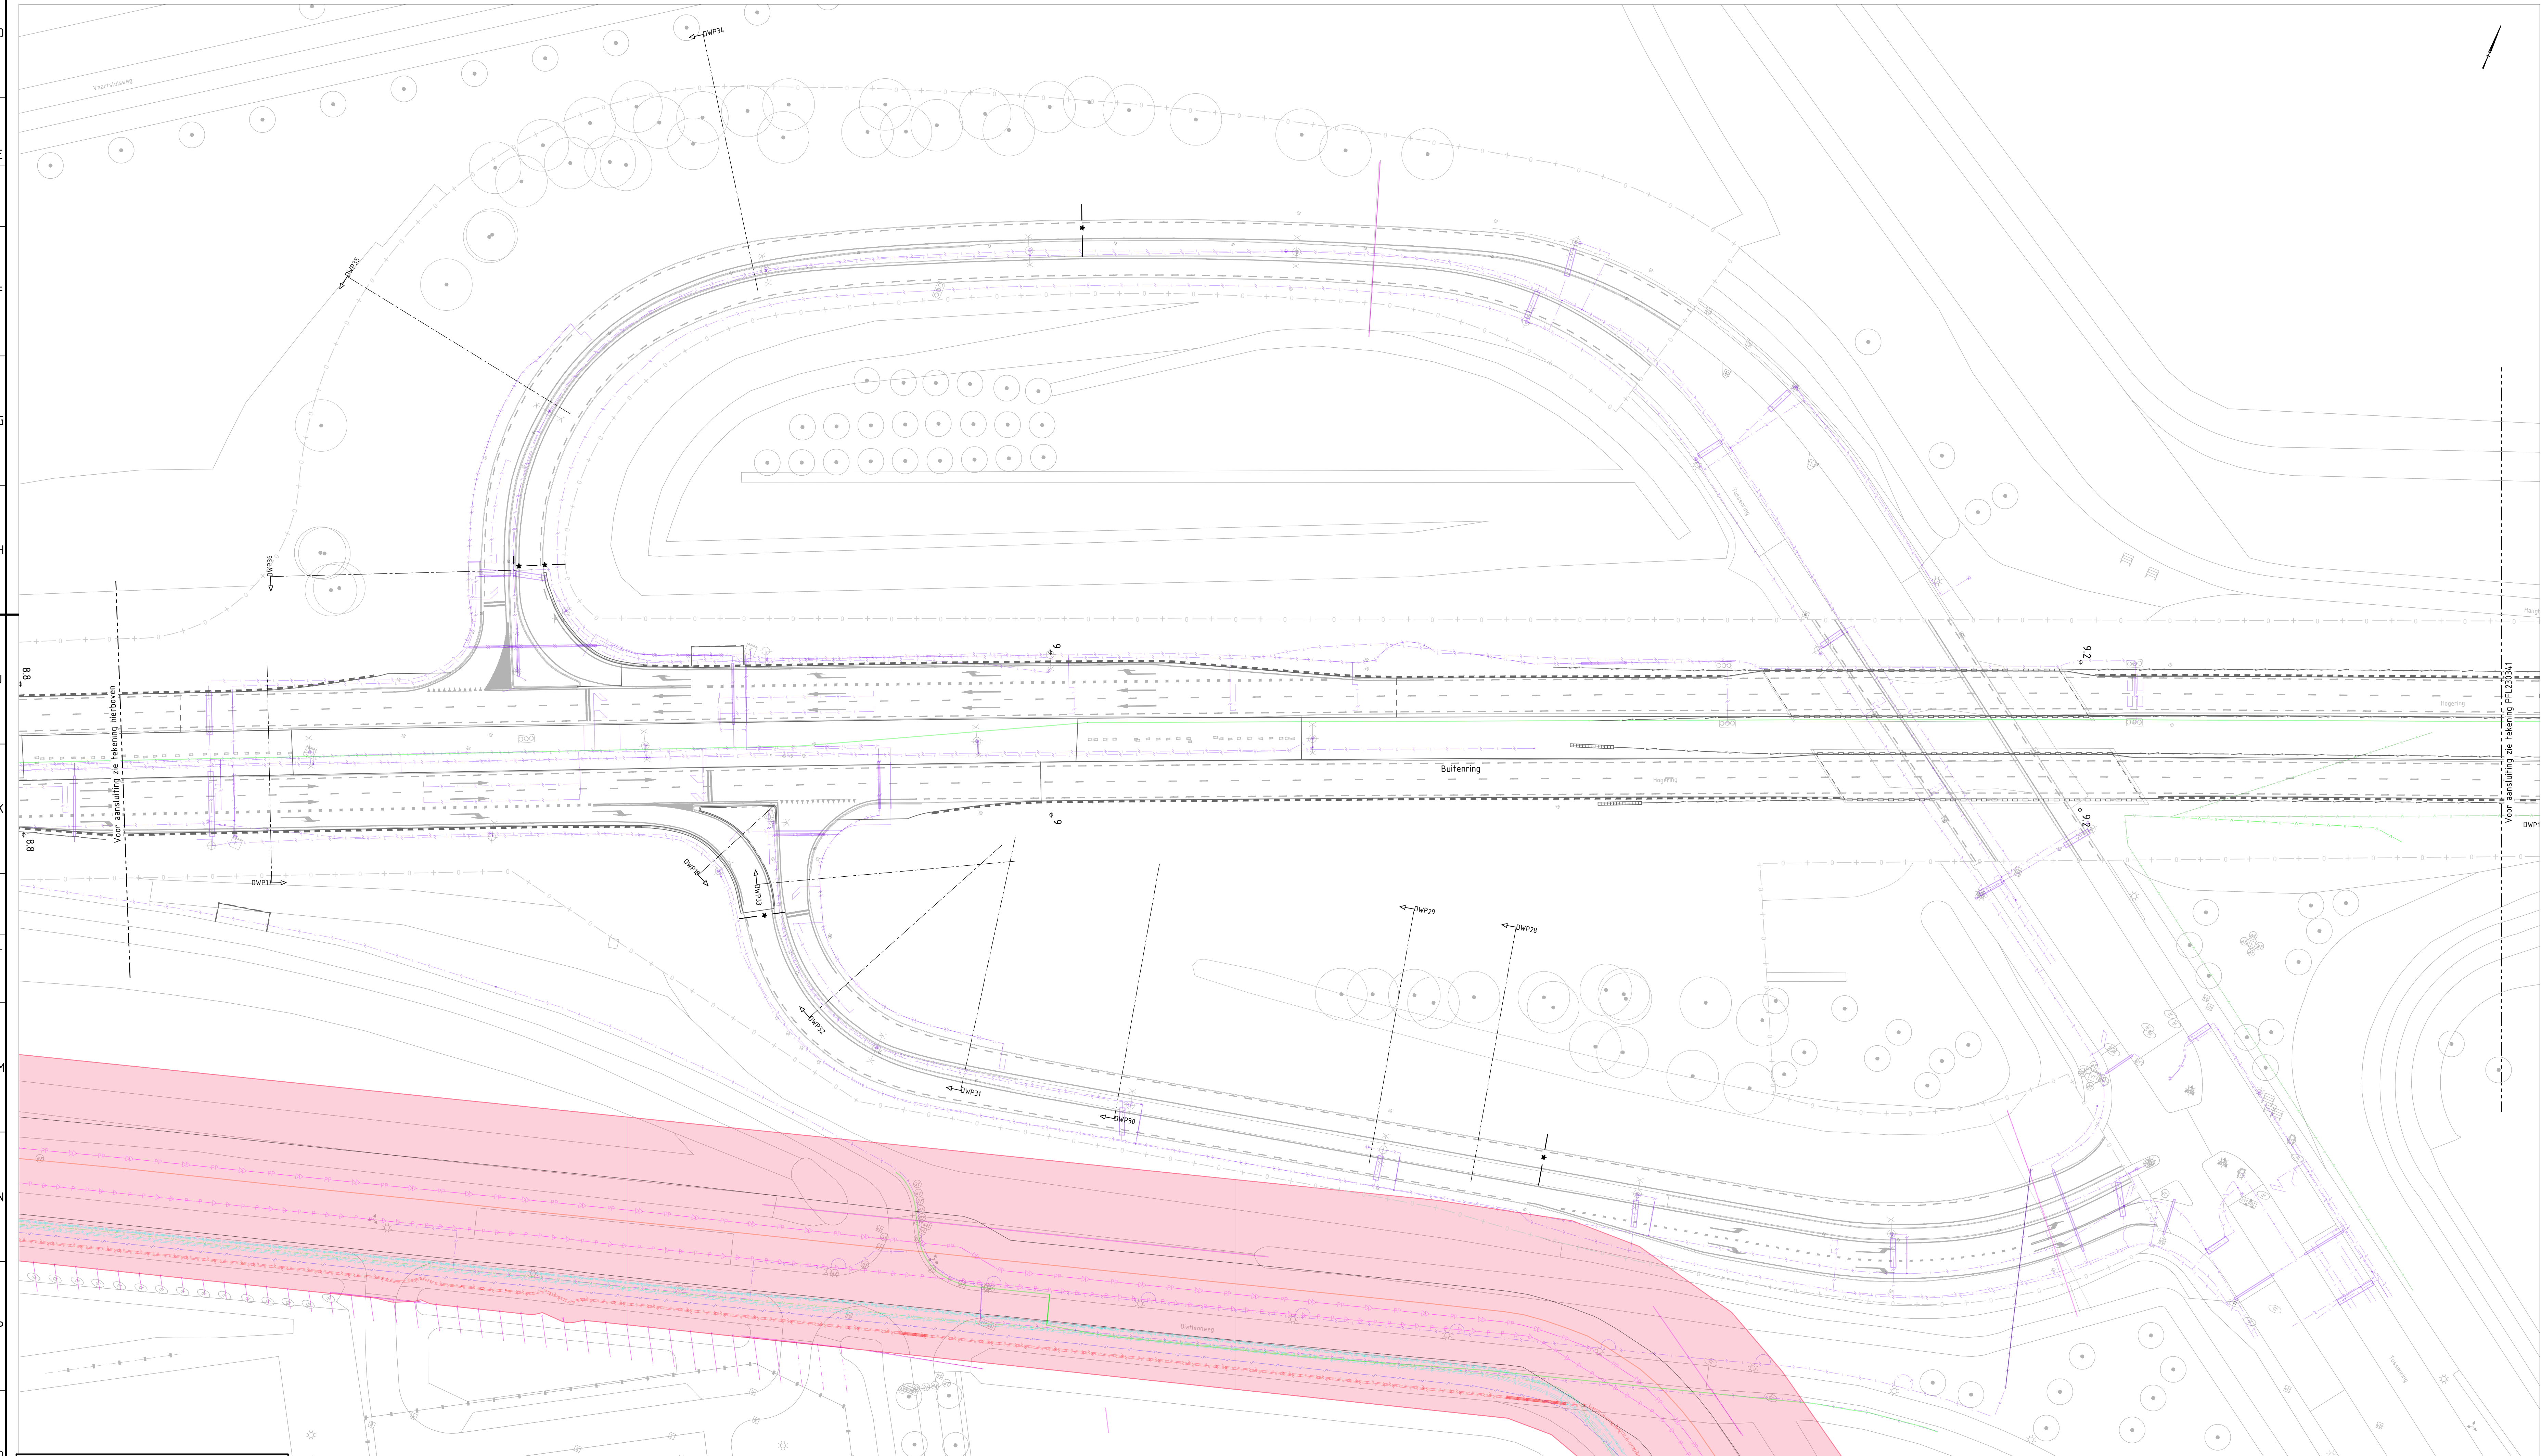

Situatie Buitenring km 8.86 - 9.31

Schaal 1:500

LEGENDA

- Contouren nieuwe situatie
- BGT, dd 2022-03-24
- Grens inmeting Kavel10
- Werkgrens

LEGENDA Kabels en leidingen

- Hoogspanningleiding
- Middenpanningleiding
- Laagspanningleiding
- Hoge druk gasleiding
- Lage druk gasleiding
- Datakabel
- Waterleiding
- Warmtenet
- Persleiding
- Riolering

- Eis voorzorgsmaatregel:
 - Gasunie - CTA, +31 50 521 18 00
 - Vattenfall - Gasit, +31 6 553 874 21
 - Lander - Lander Schadepreventie, 098 19 122 11
 - Gemeente Almere - Boufaleb, 14036

Verklaring

Maten in meters, tenzij anders vermeld
Pellmaten in meters f.o.v. NAP, tenzij anders vermeld
Materiaalmaten in mm, tenzij anders vermeld

Ligging Kabels en Leidingen ter indicatie.
Exacte ligging Kabels en Leidingen bepalen aan de hand van proefsterven

Melding: 220132289
gez.: MS1

Datum: 17-10-2022
17-10-2022

LET OP: levering bevat mogelijk specifieke eis voorzorgmaatregelen!
kijk in de bijlagen van de KLIC-melding voor de te nemen maatregelen!

BETSTEKSTEKENING

Niet Jaarlijks Onderhoud
Hogering/Buitenring tussen km 6.13 en 10.69
KLIC-TEKENING - Blad 2

get.: JdV 13-04-2023
gez.: MS1 13-04-2023

gew.:
revisie: B01

formaat: A0

tek.nr.: PFL230340

PROVINCIE FLEVOLAND