



Situatie Buitenring km 9.31 - 9.77

Schaal 1:500

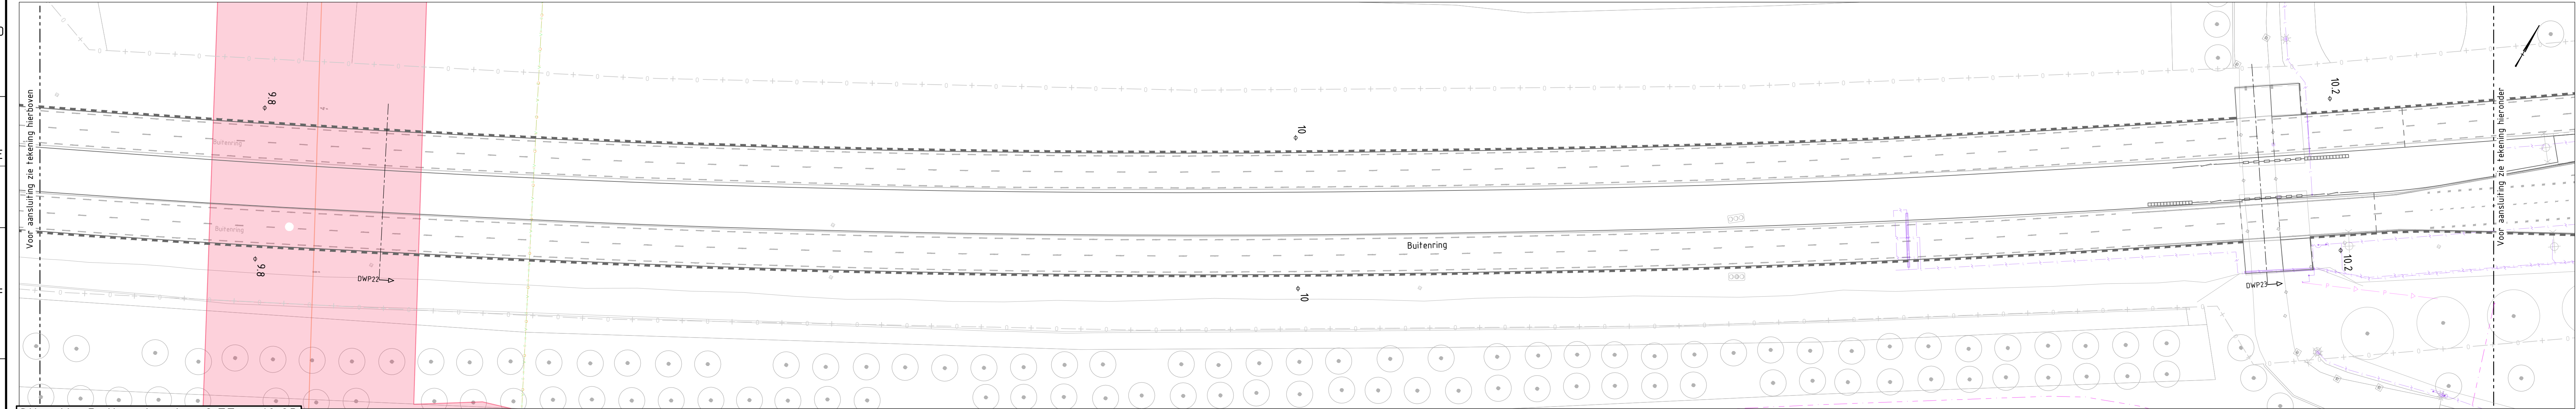

Situatie Buitenring km 9.77 - 10.23

Schaal 1:500

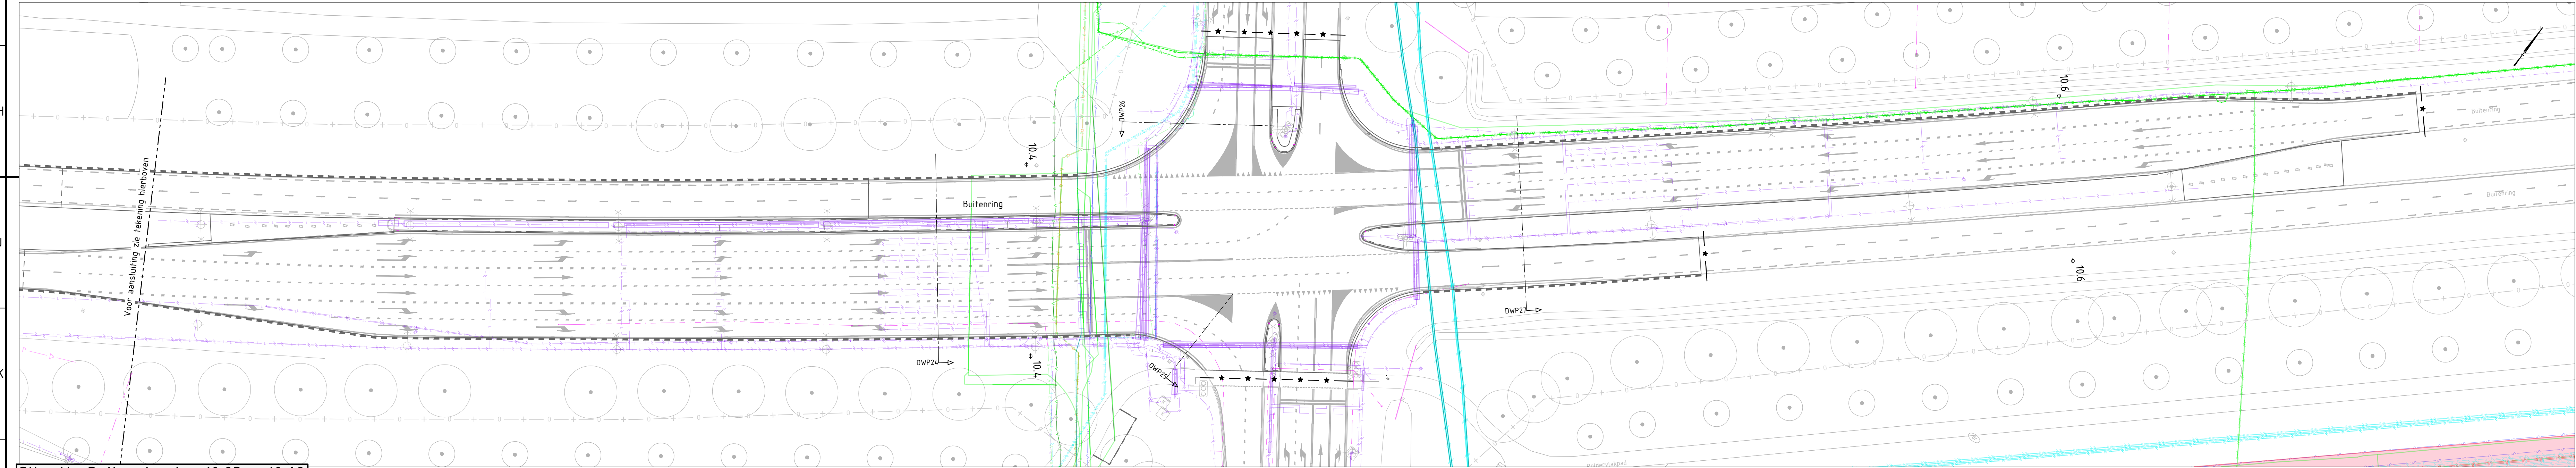

Situatie Buitenring km 10.23 - 10.69

Schaal 1:500

LEGENDA

- BGT, dd 2022-03-24
- Grens inmeting Kavel10
- Werkgrens

LEGENDA Kabels en leidingen

- Hoogspanningleiding
- Middenspanningleiding
- Laagspanningleiding
- Hoge druk gasleiding
- Lage druk gasleiding
- Datakabel
- Waterleiding
- Warmtenet
- Persleiding
- Riolering

- Eis voorzorgsmaatregel:
- Dassene - CTA, +31 50 521 19 60
- Vaartfai - Gals, +31 6 553 874 21
- Liander - Liander Schadepreventie, 088 19 122 11
- Gemeente Almere - Bouwleib, 14036

Verklaring

Maten in meters, tenzij anders vermeld
Pellmaten in meters f.o.v. NAP, tenzij anders vermeld
Materiaalmaten in mm, tenzij anders vermeld

Ligging Kabels en Leidingen ter indicatie.
Exakte ligging Kabels en Leidingen bepalen aan de hand van proefsterven

Melding: 220132289
220132290

Datum: 17-10-2022
17-10-2022

LET OP: levering bevat mogelijk specifieke eis voorzorgsmaatregelen!
kijk in de bijlagen van de KLIC-melding voor de te nemen maatregelen!

BETSTEKSTEKENING	DEFINITIEF
Niet Jaarlijks Onderhoud Hogering/Buitenring tussen km 6.13 en 10.69 KLIC-TEKENING - Blad 3	Proj. no.: 22116 Bestek no.: 22116-10 Dossier no.: -
get.: JdV 13-04-2023 gez.: MS1 13-04-2023	gew.: RL 13-04-2023 revisie: B01
get.: JdV 13-04-2023 gez.: MS1 13-04-2023	schaal: 1:500 bladnr.: 4 in 20 bladen
formaat: A0	
tek.nr.: PFL230341	